


Rappresentazione fotorealistica



Spaccato assometrico piano seminterrato

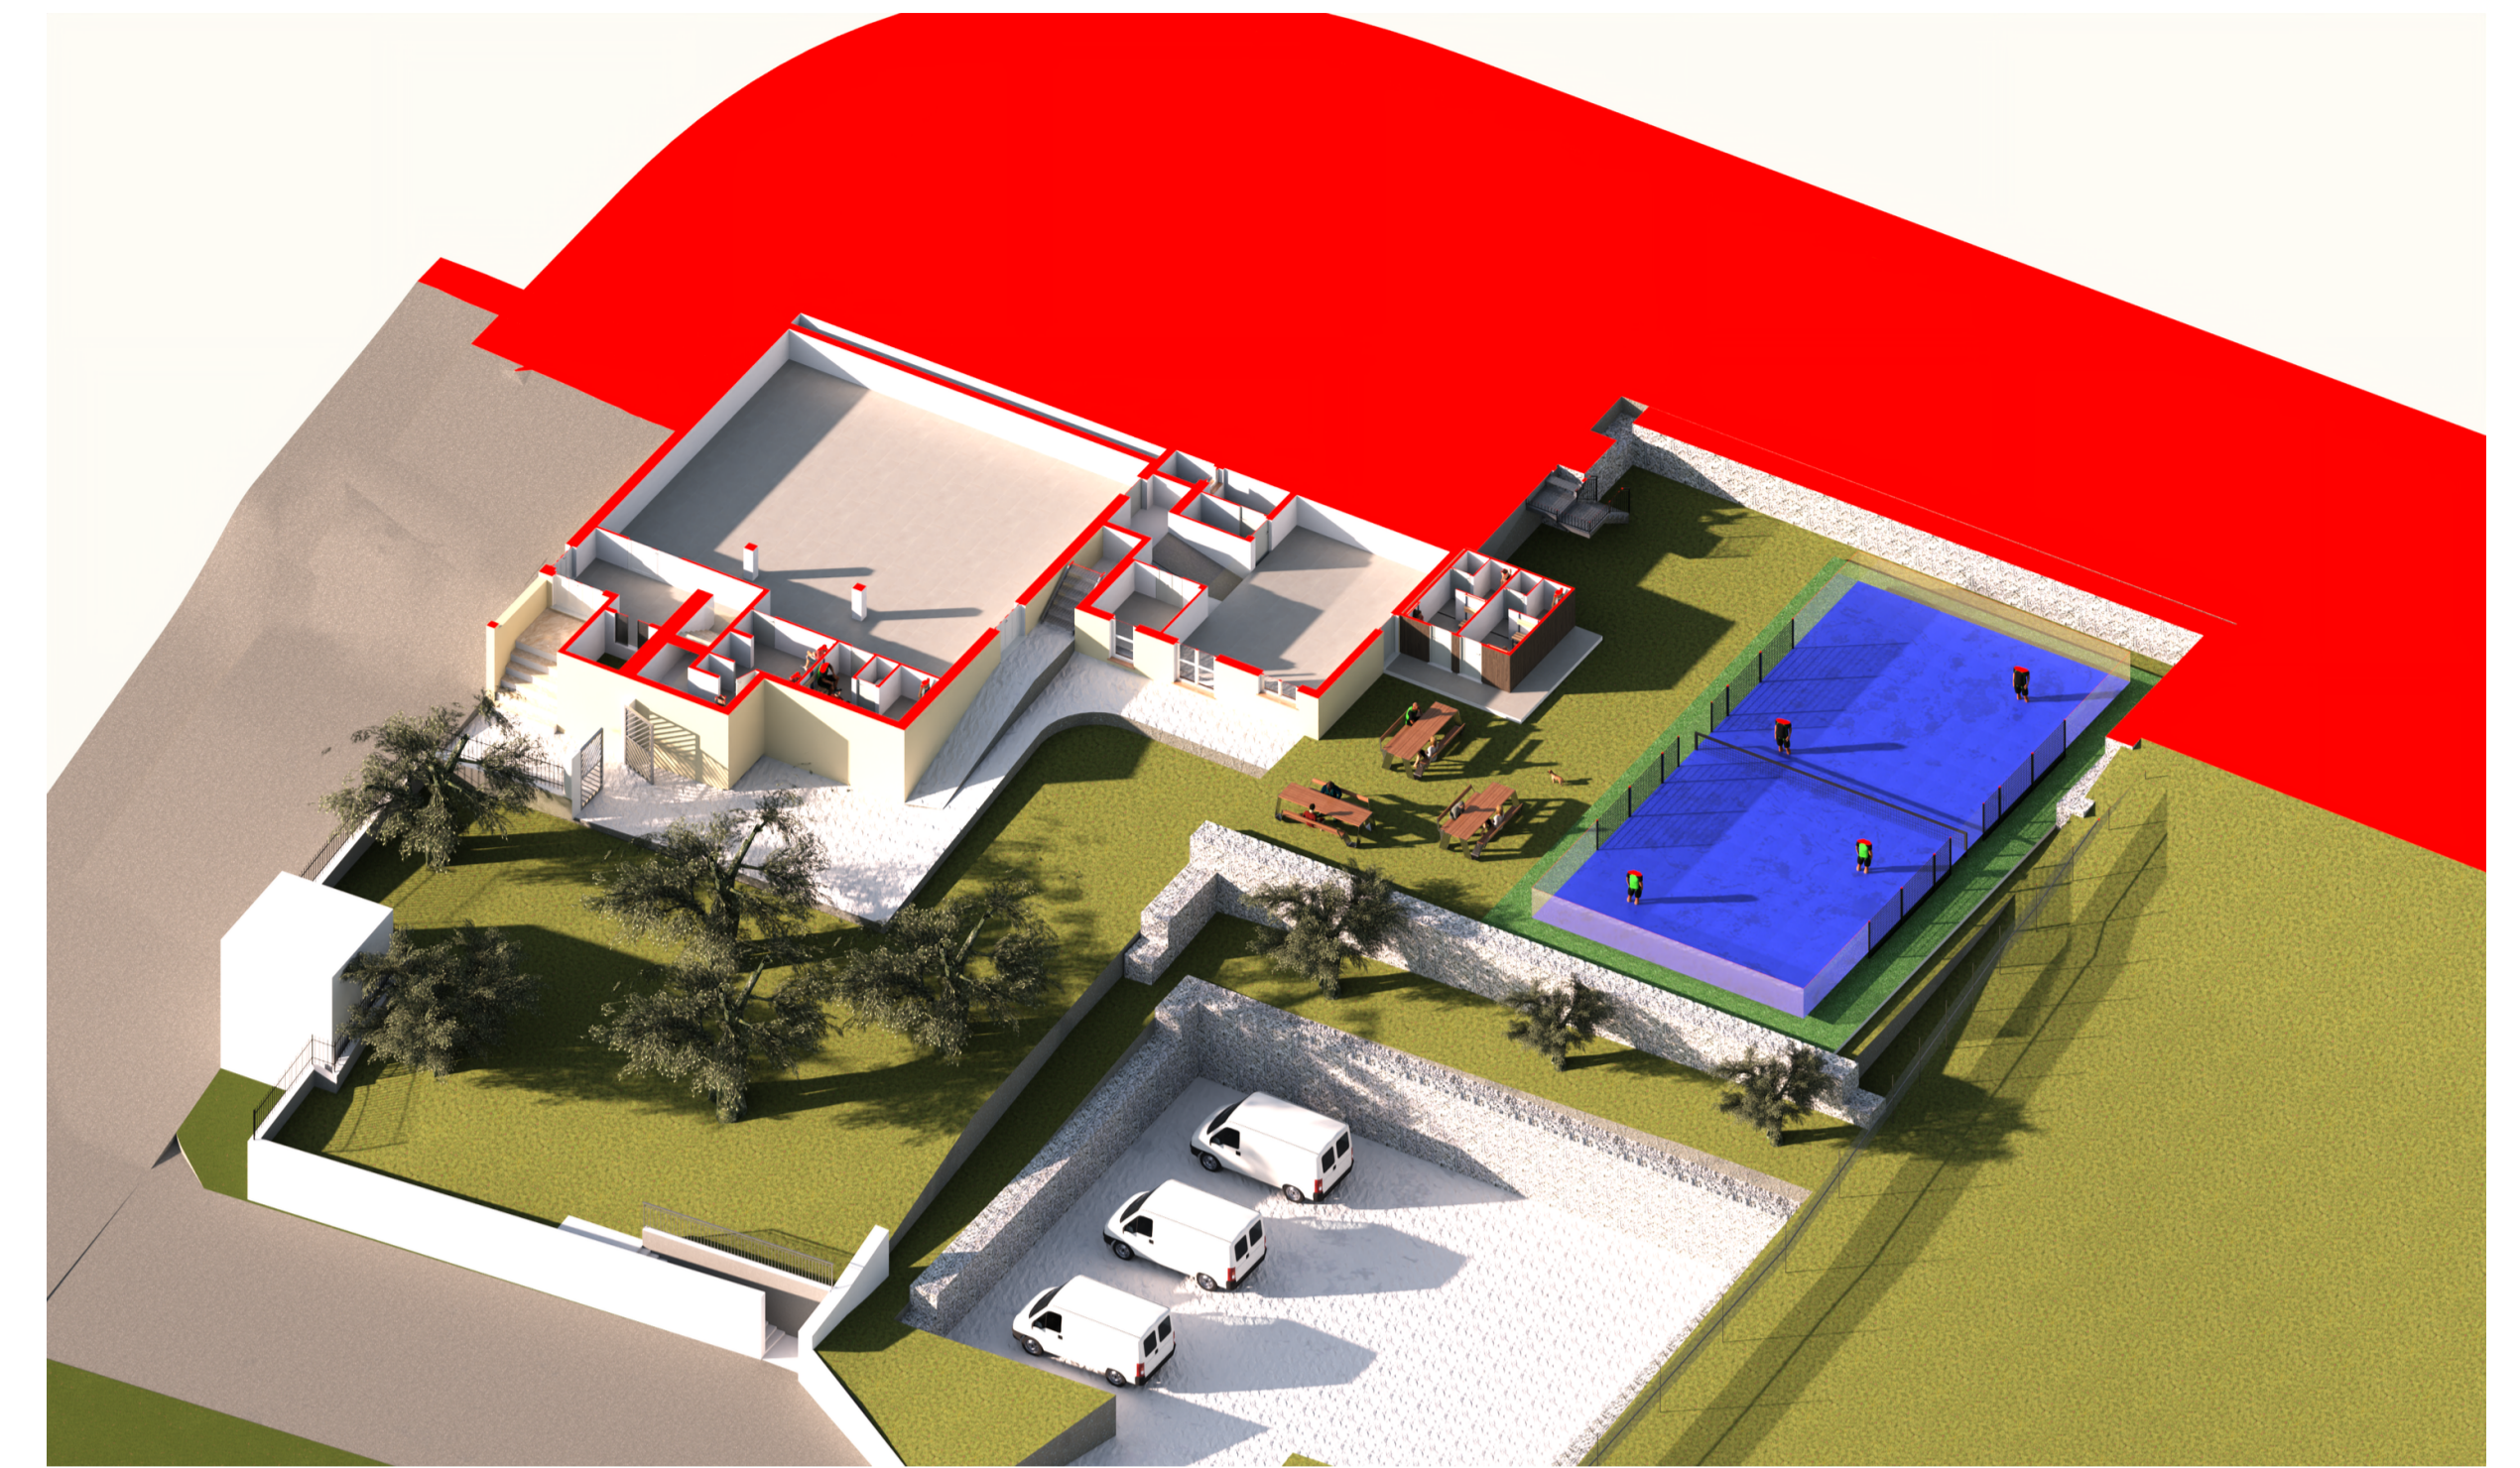

Comune di Siligo
Provincia di Sassari

OGGETTO: Interventi di rigenerazione urbana finalizzati alla riqualificazione e al riordino degli ambiti urbani del centro di aggregazione sociale e dell'area esterna.
Legge regionale 19 dicembre 2023 n. 17 - articolo 1, commi 17 e 18

COMMITTENTE: Comune di Siligo

PROGETTISTA: Ing. Massimiliano Carboni

PROGETTO ESECUTIVO

TAVOLA

6

ELABORATO

Spaccati e rappresentazioni 3D

scala

varie

protocollo


revisione

data



Responsabile del Servizio Tecnico
Comune di Siligo
Ing. MASSIMILIANO CARBONI
Via Francesco Cossiga 42
07040 SILIGO
tel. 079 836003

Rappresentazione fotorealistica

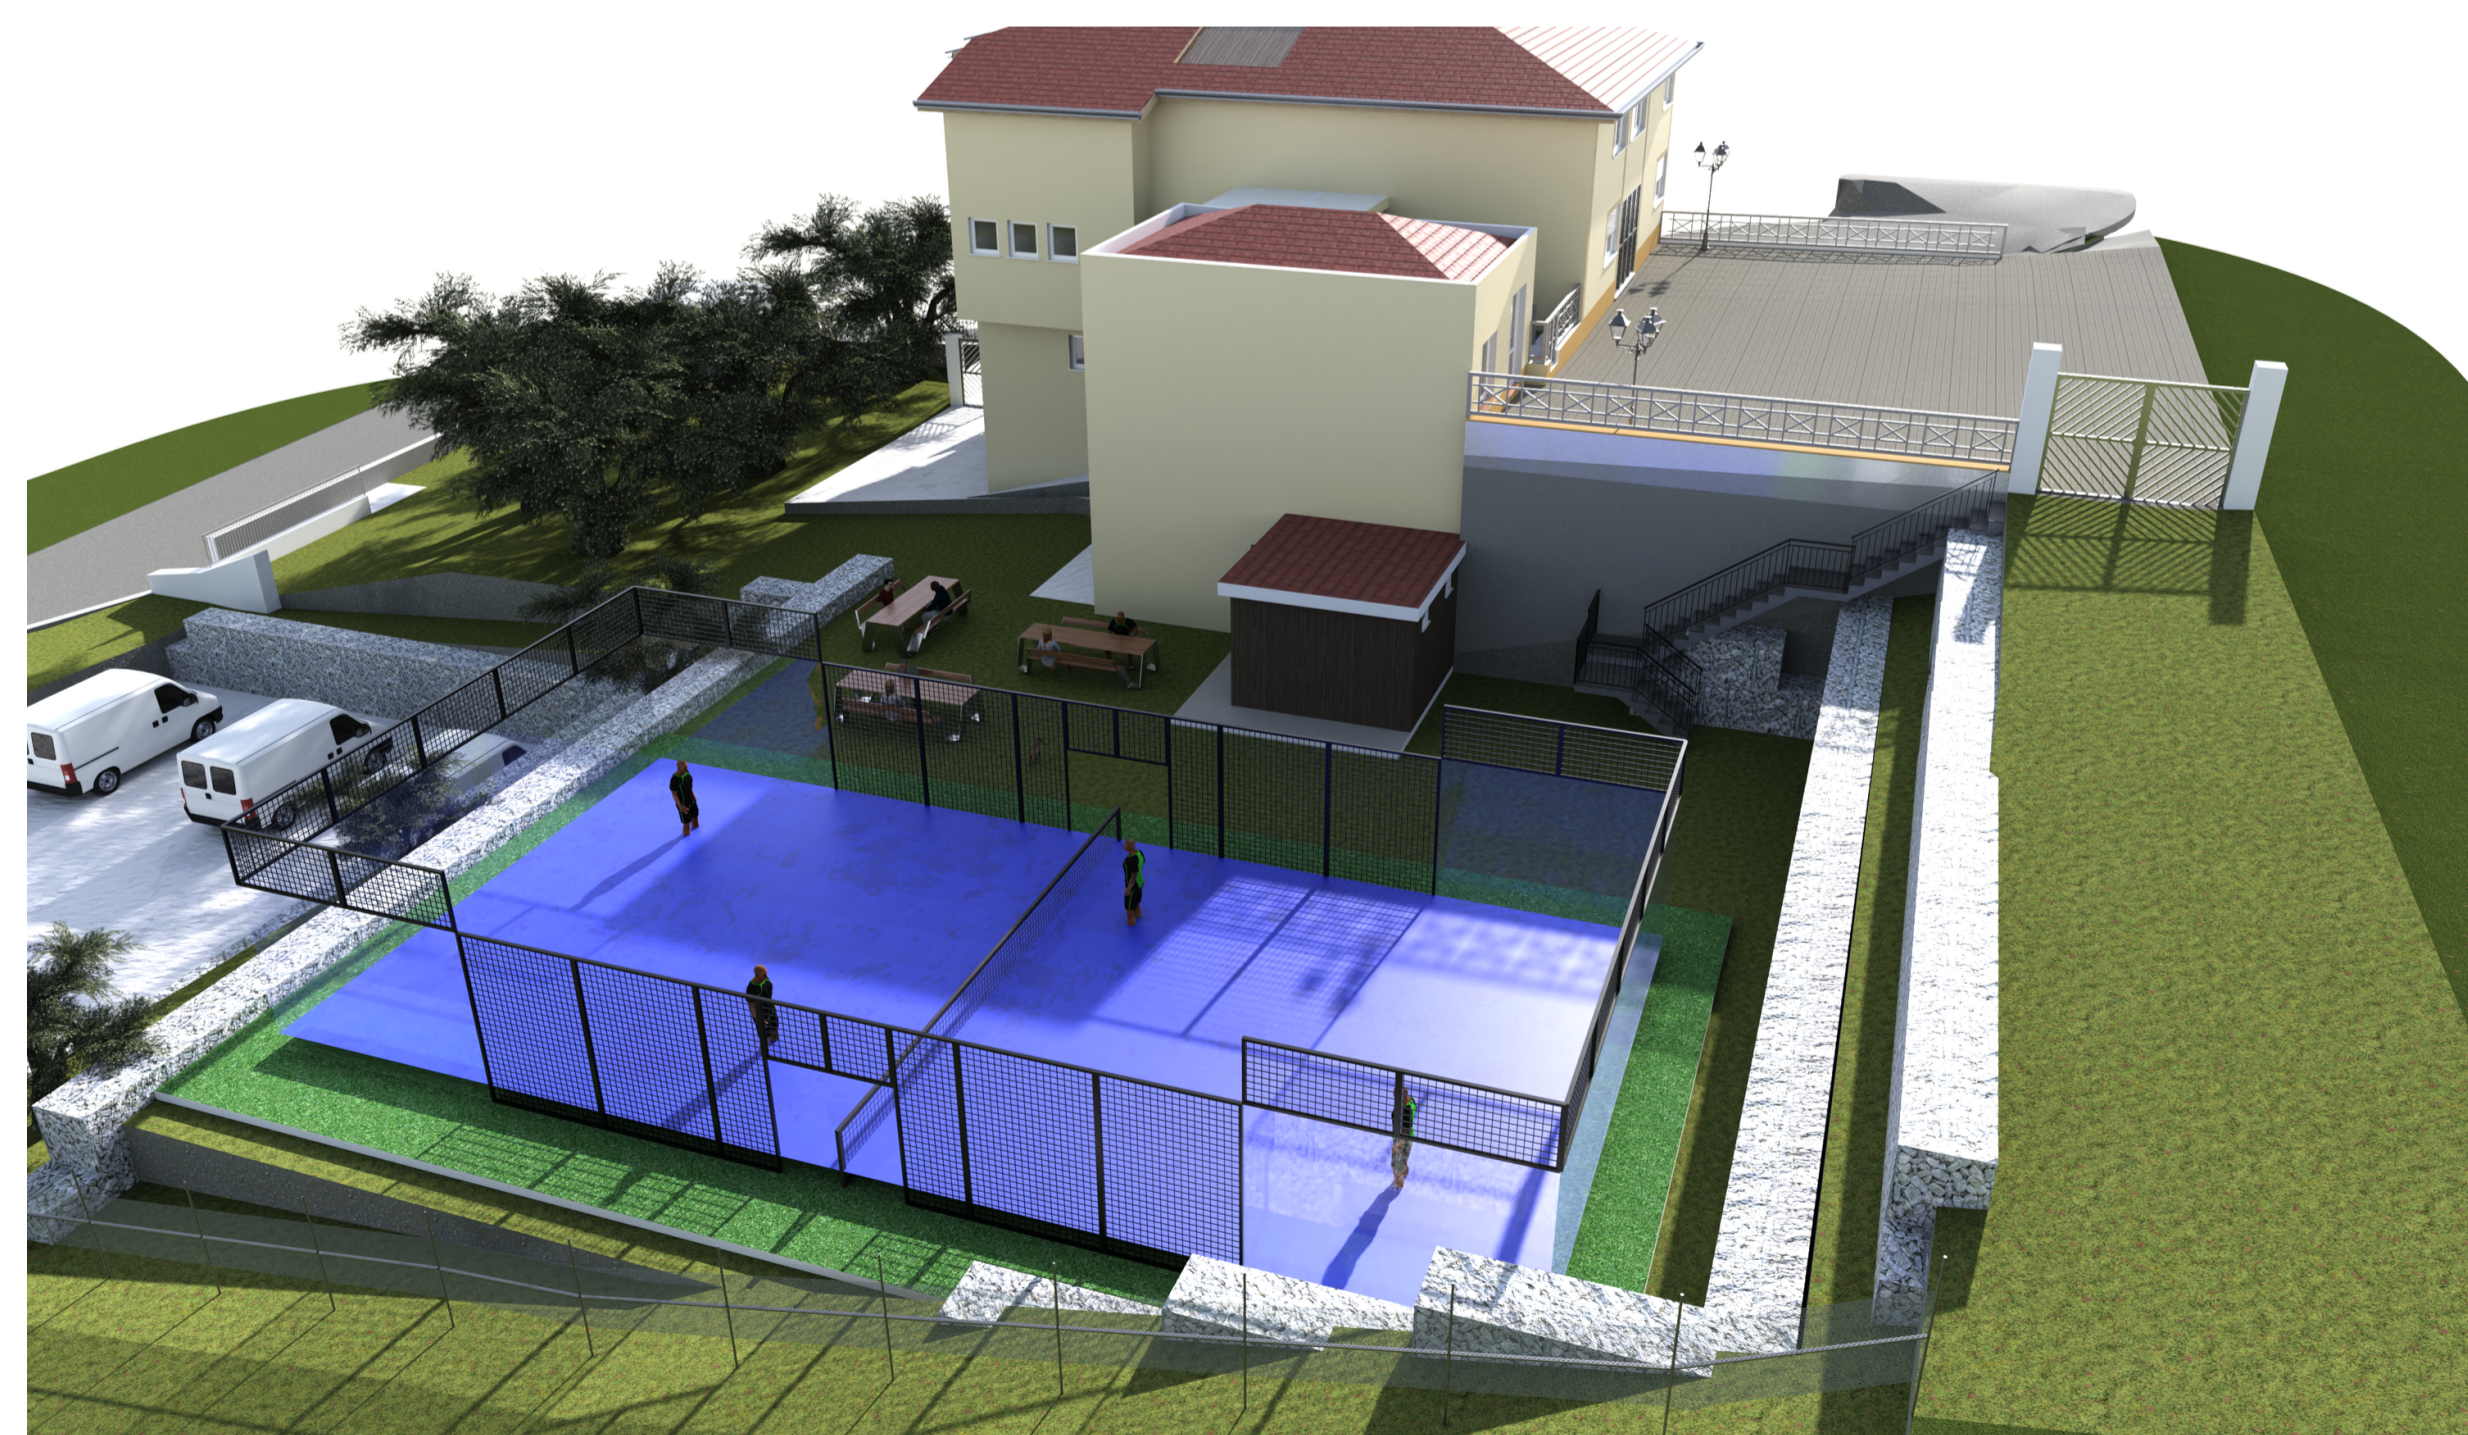

Spaccato assometrico piano terra

