

**Agenzia del Territorio  
CATASTO FABBRICATI  
Ufficio Provinciale di  
Milano**

Dichiarazione protocollo n. MI0239909 del 12/04/2006

Planimetria di u.i.u. in Comune di Novate Milanese

Via Bertola Da Novate

civ. 9

Identificativi Catastali:

Sezione:

Foglio: 6

Particella: 451

Subalterno: 772

Compilata da:  
Tunesi Maurizio

Iscritto all'albo:  
Architetto Dipendente Pubblico


Prov.

N.

Scheda n. 1

Scala 1:200

**PIANO PRIMO INTERRATO  
H. 250**

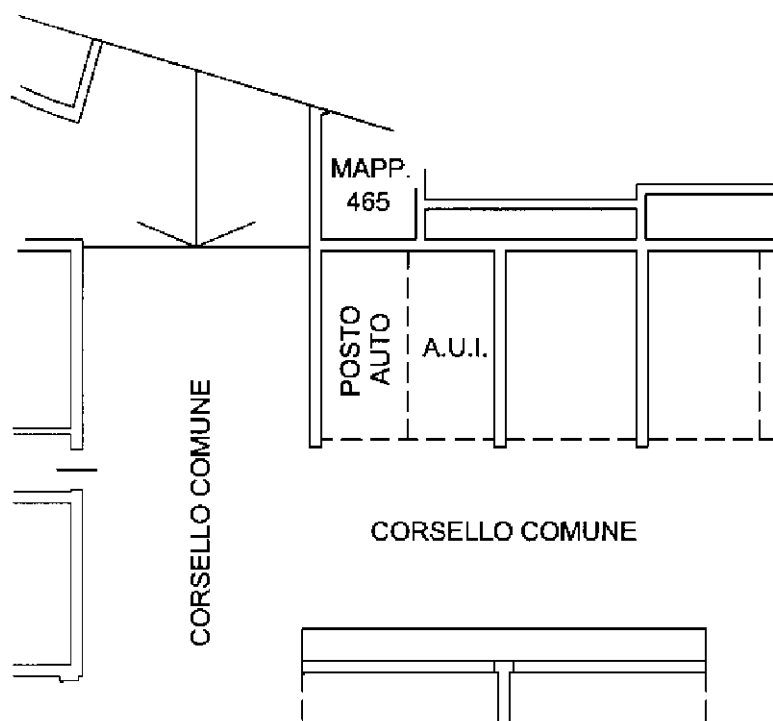

Ultima planimetria in atti

**Agenzia del Territorio  
CATASTO FABBRICATI  
Ufficio Provinciale di  
Milano**

Dichiarazione protocollo n. MI0239909 del 12/04/2006

Planimetria di u.i.u. in Comune di Novate Milanese

Via Bertola Da Novate

civ. 9

Identificativi Catastali:

Sezione:  
Foglio: 6  
Particella: 451  
Subalterno: 773

Compilata da:  
Tunesi Maurizio

Iscritto all'albo:  
Architetto Dipendente Pubblico



Prov.

N.

Scheda n. 1

Scala 1:200

**PIANO PRIMO INTERRATO  
H. 250**

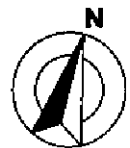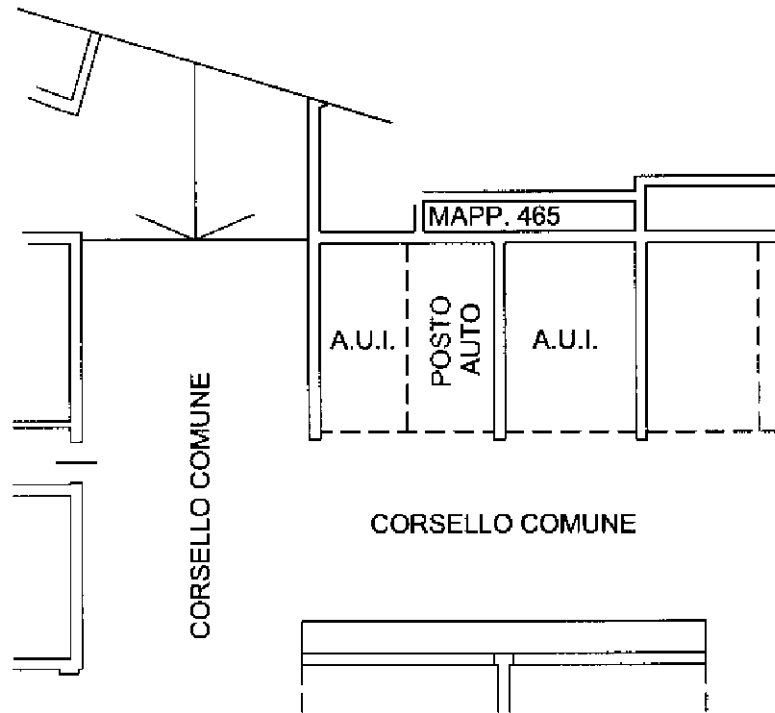

Ultima planimetria in atti