



COMUNE DI PERFUGAS
Provincia di Sassari

PROGETTO ESECUTIVO

LAVORI DI REALIZZAZIONE ITINERARIO CICLABILE BADU E LINOS

Elaborato: TIPOLOGICI	TAV. 04	Data: SETT. 2025	Scala:
--------------------------	---------	---------------------	--------




Il Progettista
Arch. Giancarlo Marco Santoro

Il Sindaco
Giovanni Filiziu



SANTORO
GIANCARLO MARCO
20.04.2026 14:35:13
GMT+02:00

TIPOLOGICI SCALA

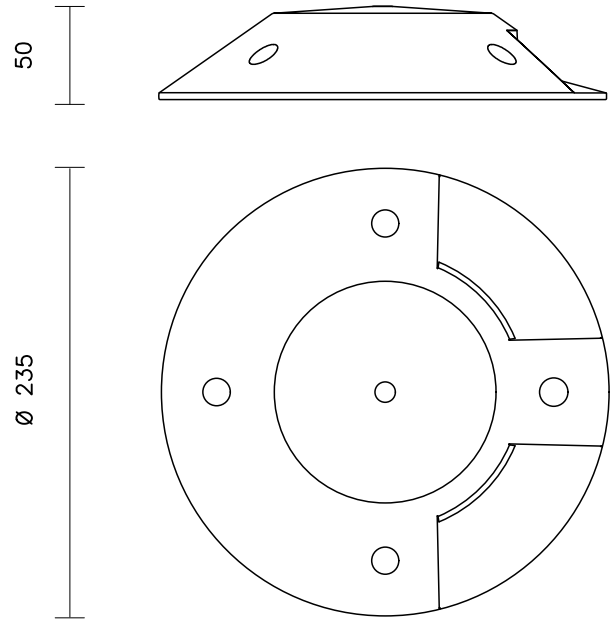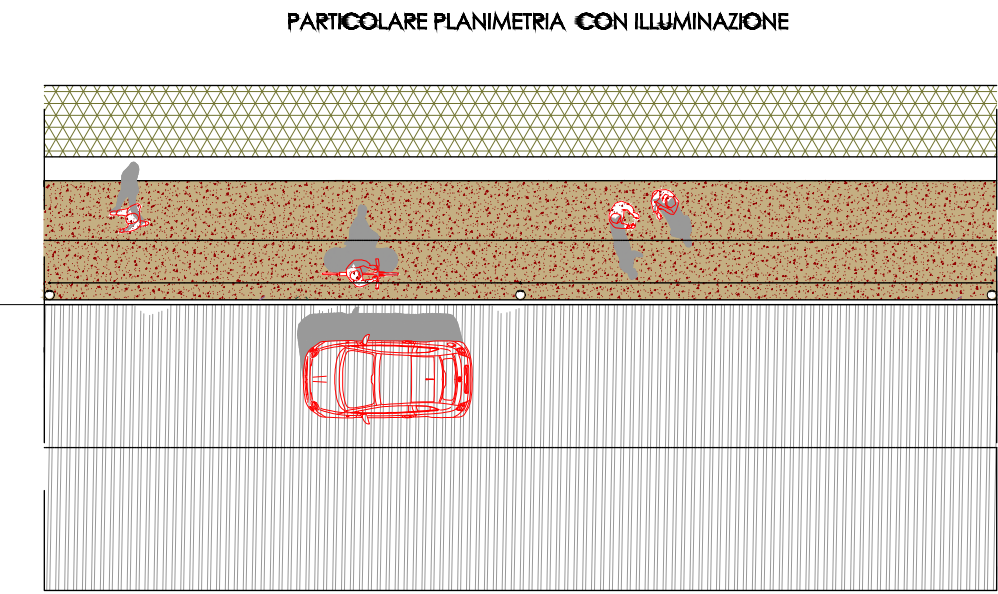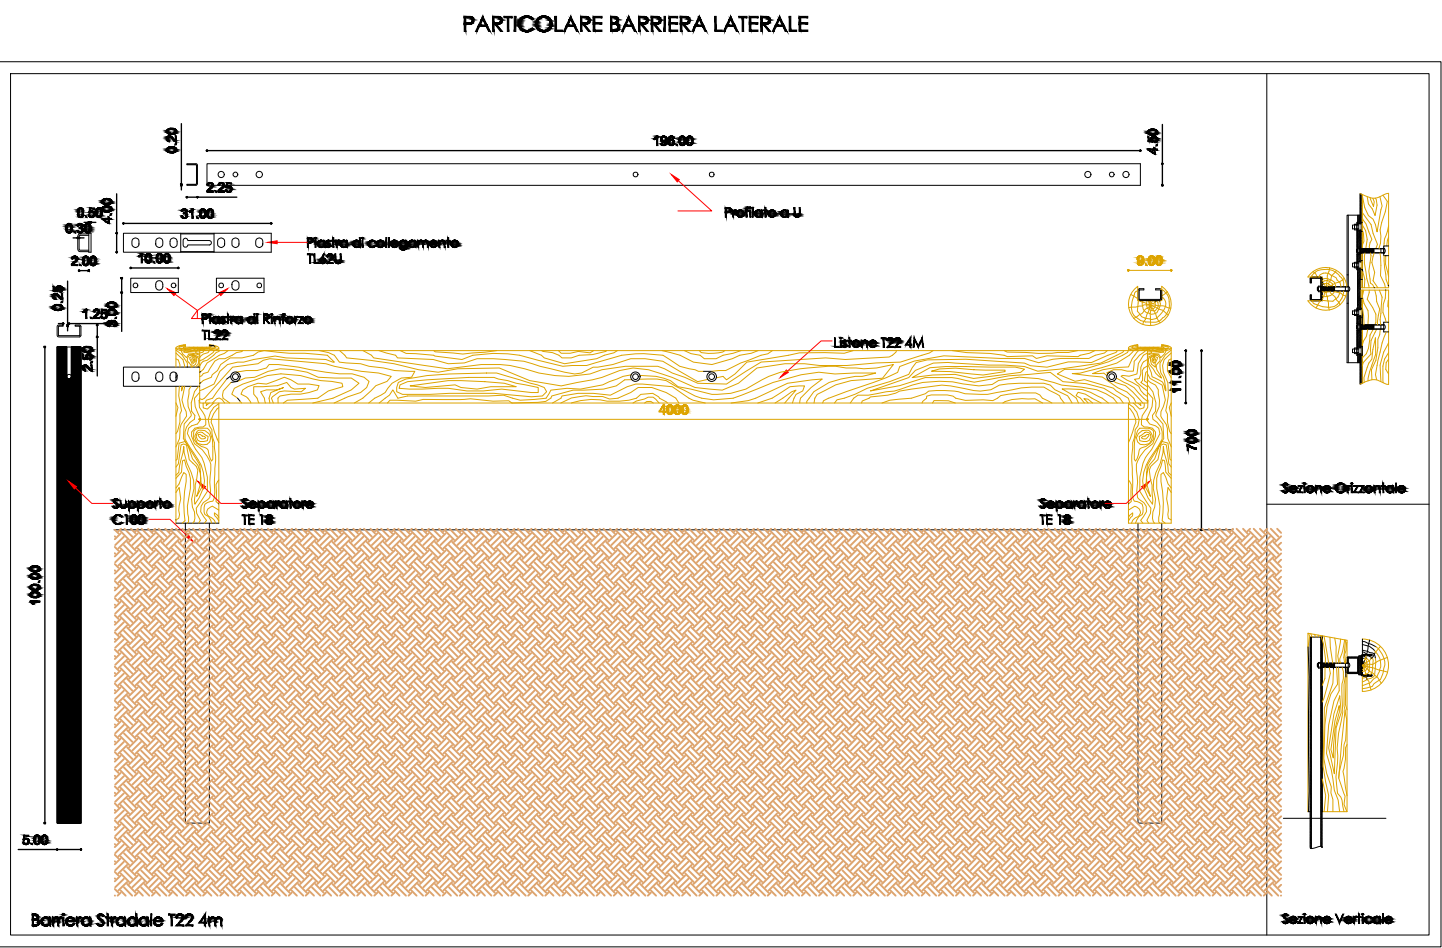

Minisuit 2 finestre 180°

S.5696N

Con HIGH-POWER led bianco **4000K**
CRI70 312lm
Flusso luminoso apparecchio 95lm
Potenza totale assorbita 4,3W 230V
(flangia di ancoraggio carrabile S.5699)

T 37°C

S.5699

FLANGIA CARRABILE DI ANCORAGGIO per MINISUIT

Flangia carrabile di ancoraggio da cementare a terra + controflangia. La flangia è fornita con le necessarie viti di fissaggio in acciaio INOX A4.