

Agenzia delle Entrate
CATASTO FABBRICATI
Ufficio Provinciale di
Pesaro

Dichiarazione protocollo n. del
Planimetria di u.i.u. in Comune di Montelabbate
Via Unita' D' Italia

civ. SNC

Identificativi Catastali:

Sezione:
Foglio: 4
Particella: 1405
Subalterno: 2


Compilata da:
Baruffi Mattia

Iscritto all'albo:
Geometri

Prov. Pesaro

N. 01810

Scheda n. 1 Scala 1:200

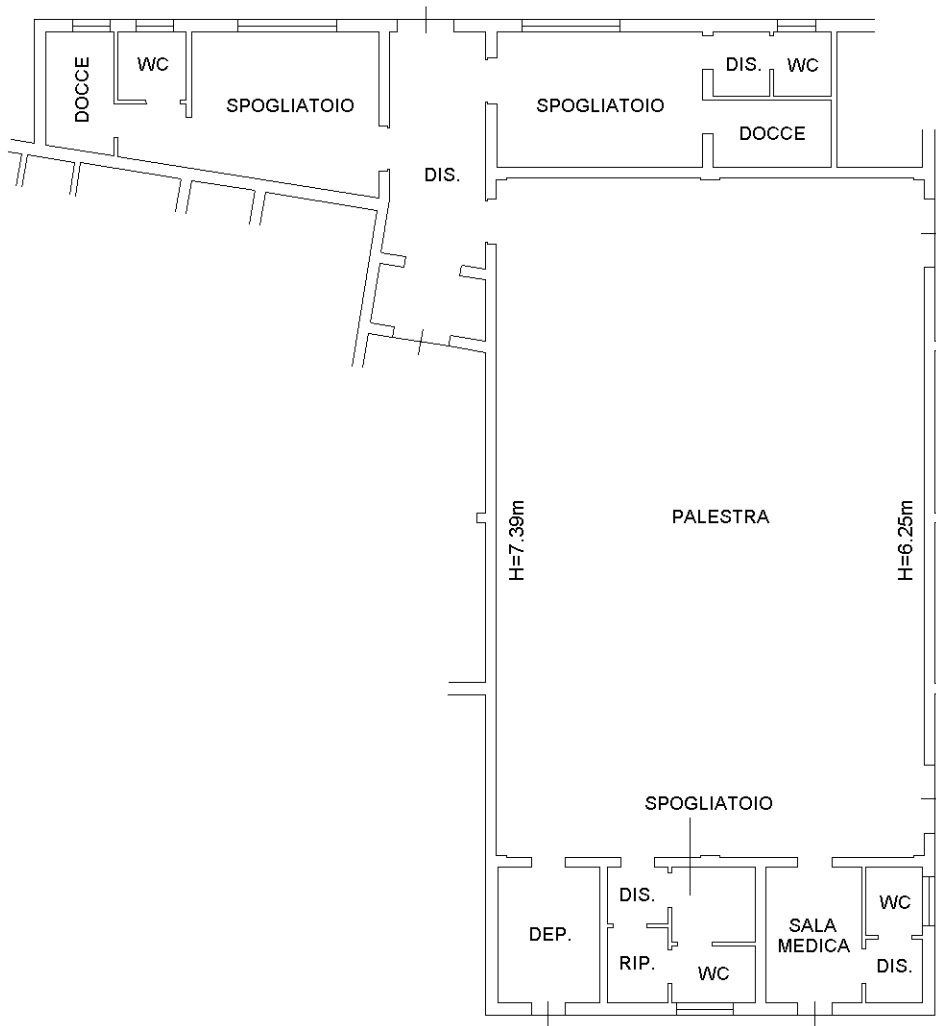

PIANO TERRA
H=3.35m

