

**Agenzia del Territorio**  
**CATASTO FABBRICATI**  
 Ufficio provinciale di  
**Pesaro**


Dichiarazione protocollo n. PS0279467 del 08/10/2007  
 Foglio: 10 Particella: 1270 > - Sub:  
 Planimetria di u.i.u. in Comune di Montelabbate  
 Via Giacomo Leopardi civ. 3

Identificativi Catastali:  
 Sezione:  
 Foglio: 10  
 Particella: 1270  
 Subalterno:

Compilata da:  
 Politi Emanuele  
 Iscritto all'albo:  
 Geometri  
 Prov. Pesaro N. 936

Data: 19/12/2016  
 Catasto dei Fabbricati - Situazione al 19/12/2016 - Comune di Montelabbate (PS) < Foglio: 10 Particella: 1270 > - Sub:  
 Via Giacomo Leopardi n. 3 piano: T-1-2;  
 scala: 1:200  
 n. PS0114203 - Richiedente BAILOTTA LORENZO  
 Tot. schede: 4  
 n. piano di acq.: A3(297x420) - Fatt. di scala: 1:1  
 Ultima Planimetria: 19/12/2016

Data: 19/12/2016 - n. PS0114203 - Richiedente BAILOTTA LORENZO

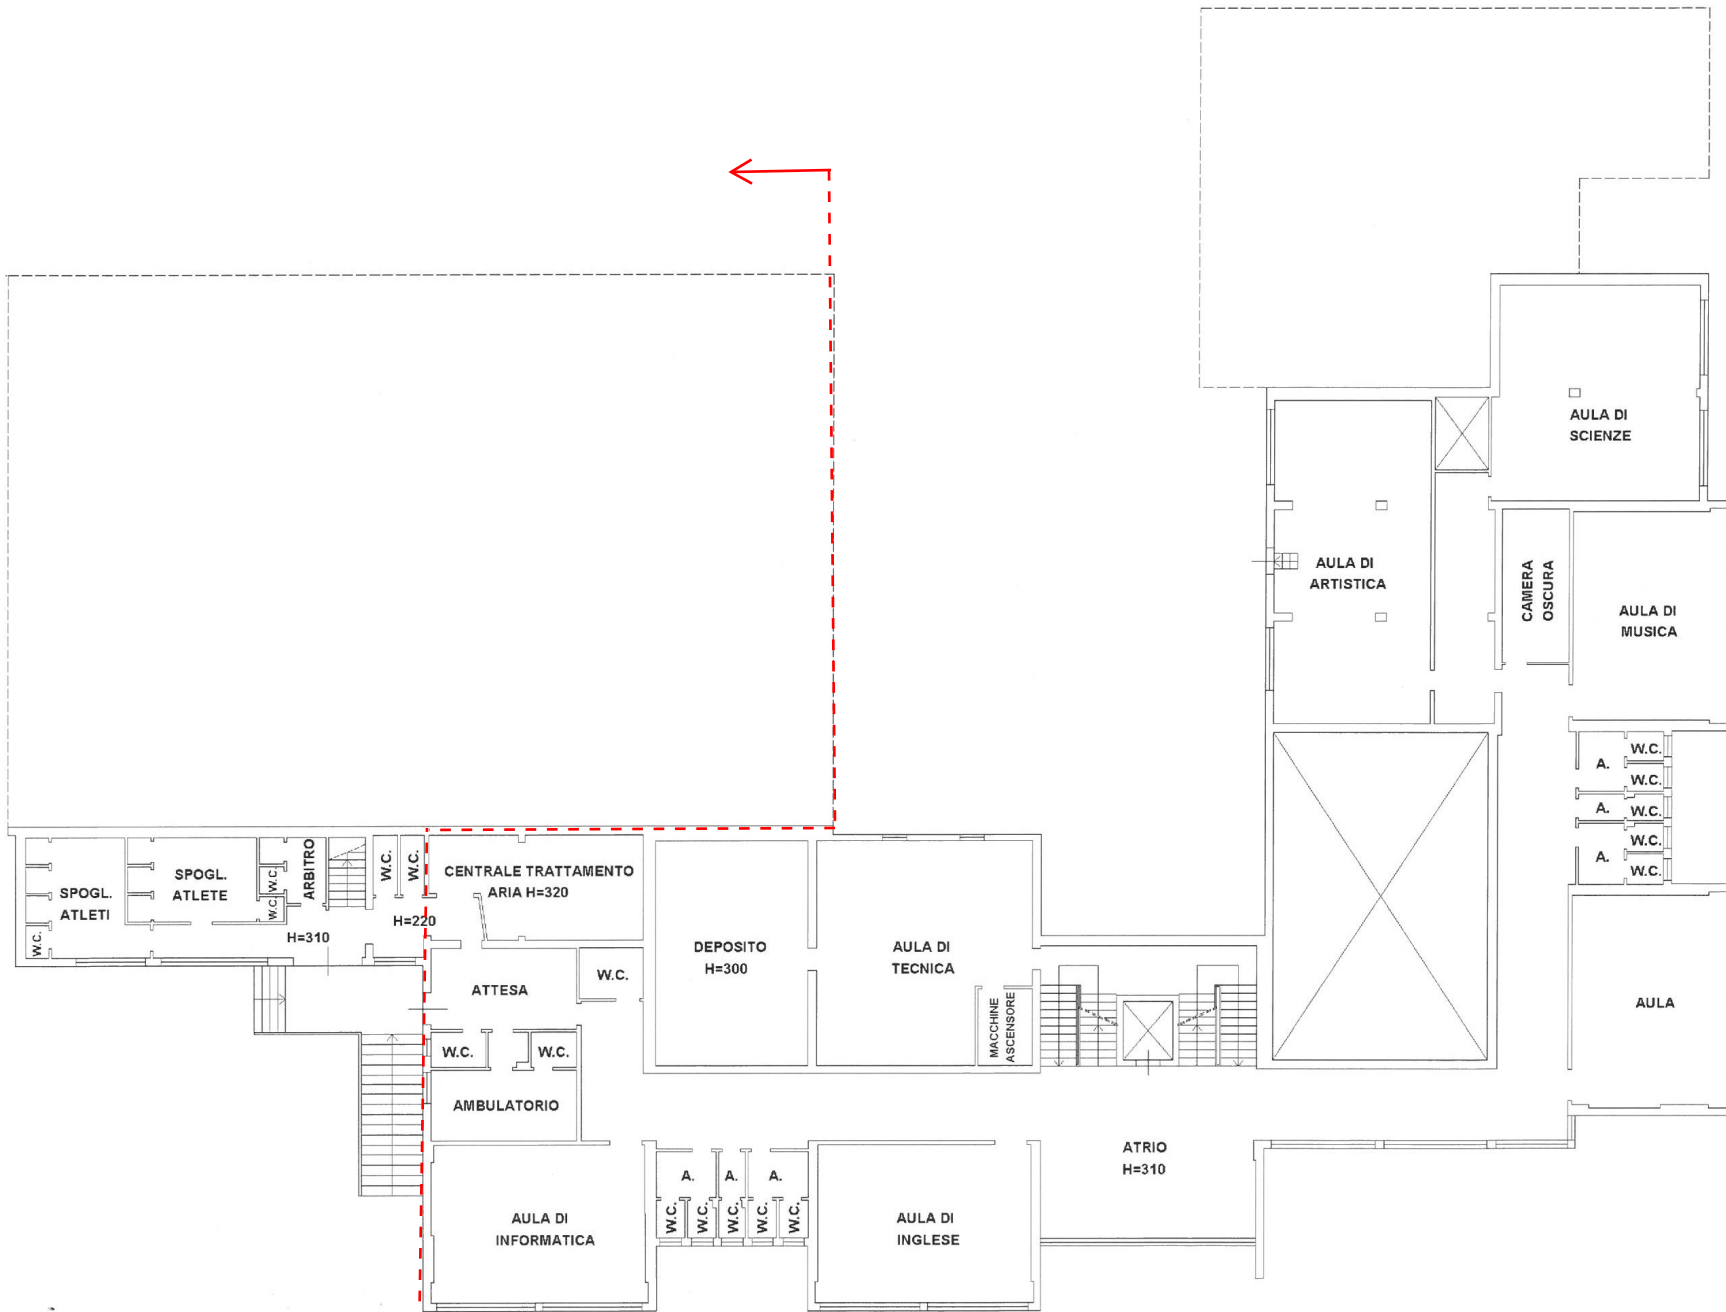

**PIANO PRIMO**

