



PLANIMETRIA
scala 1:100

SELEZIONE SPECIE VEGETALI

ARBUSTI ED ERBACEE PERENNI DELL'AREA VISIVA/OLFATTIVA



Iris foetidissima



Hemerocallis fulva



Narcissus spp.



Tulipa spp.



Tricyrtis spp.



Viburnum opulus



Triticum vulgare



Artemisia vulgaris



Cynara scolymus



Eupatorium coelestinum



Foeniculum vulgare




Melilotus officinalis



Sinapsis arvensis



Lippia citriodora

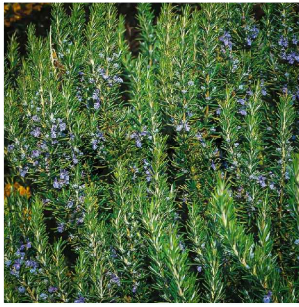

Rosmarinus officinalis



Salvia officinalis



Mentha piperita



Origanum majorana



Coleus amboinicus



Ocimum basilicum



Thymus vulgaris

ARBUSTI ALTI DA SIEPE MISTA



Laurus nobilis



Ligustrum vulgare

COMPUTO METRICO

Listino	Codice	Descrizione	U.M.	densità	quantità
AV	1506006	Artemisia vulgaris v.1 lt	cad	5	50
AV	1506006	Cynara scolymus v.1 lt	cad	5	50
AV	1506006	Eupatorium coelestinum v.1 lt	cad	5	50
AV	1506006	Foeniculum vulgare v.1 lt	cad	5	50
AV	1507091	Hemerocallis fulva v.1 lt	cad	5	19
AV	15070108	Iris foetidissima v.0,5lt	cad	5	19
AV	15060323	Laurus nobilis v.3 lt, preferibilmente in vaso forestale	cad	3	213
AV	15060357	Ligustrum vulgare v.3 lt, preferibilmente in vaso forestale	cad	3	213
AV	1506006	Lippia citriodora v.1 lt	cad	5	58
AV	1506006	Melilotus officinalis v.1 lt	cad	5	50
AV	1506001	Mentha piperita v.1 lt	cad	5	19
AV	1506009	Narcissus spp. v.1 lt	cad	5	19
AV	1506001	Origanum majorana v.1 lt	cad	5	19
AV	1506001	Coleus amboinicus (origano cubano) v.1 lt	cad	5	19
AV	1506001	Ocimum basilicum v.1 lt	cad	5	19
AV	15060572	Rosmarinus officinalis v.1lt	cad	5	116
AV	15060583	Salvia officinalis v.1lt	cad	5	58
AV	1506006	Sinapsis arvensis v.1 lt	cad	5	50
AV	1506001	Thymus vulgaris v.1 lt	cad	5	19
AV	1506009	Tulipa spp. v.1 lt	cad	5	19
AV	1506006	Tricyrtis spp. v.1 lt	cad	5	19
AV	1506006	Triticum v.1 lt	cad	5	183
AV	15060638	Viburnum opulus v.3 lt, preferibilmente in vaso forestale	cad	3	35

LEGENDA DEL VERDE

ARBUSTI ED ERBACEE PERENNI - AREA VISIVA

Iris foetidissima
Hemerocallis fulva
Narcissus spp.
Tulipa spp.
Tricyrtis spp.
Viburnum opulus

Triticum vulgare

Artemisia vulgaris
Cynara scolymus
Eupatorium coelestinum
Foeniculum vulgare
Melilotus officinalis
Sinapsis arvensis

ARBUSTI ED ERBACEE PERENNI - AREA OLFATTIVA


Lippia citriodora
Rosmarinus officinalis
Salvia officinalis

Mentha piperita
Origanum majorana
Coleus amboinicus
Ocimum basilicum
Thymus vulgaris


ARBUSTI DA SIEPE

Laurus nobilis
Ligustrum vulgare


Città di Legnano

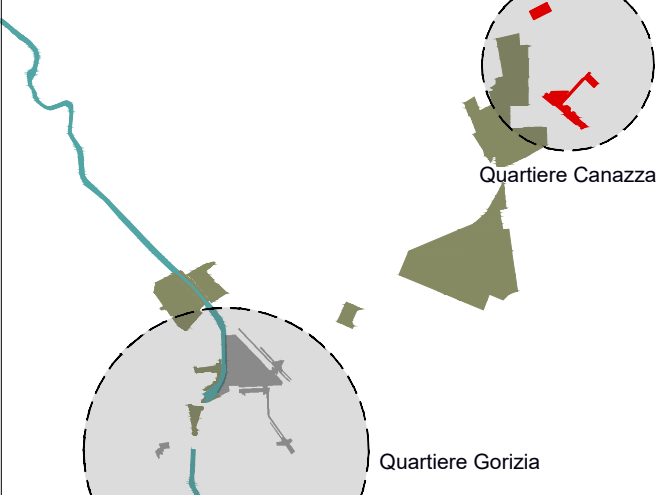

Quartiere Canazza

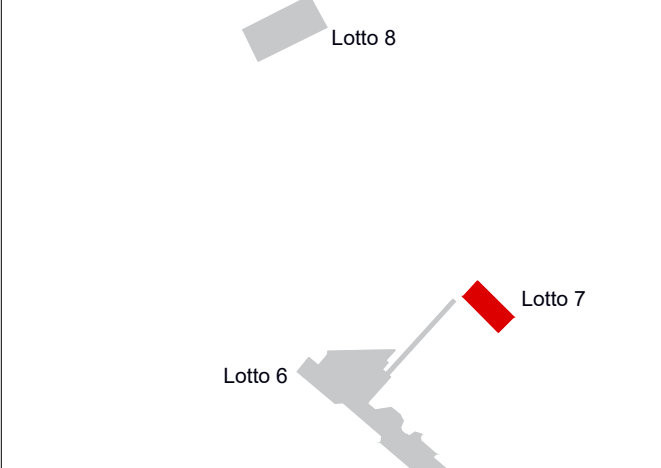

- NOTE GENERALI:**
- Tutte le misure indicate negli elaborati sono riferite alle quote geoidiche del Comune di Legnano e desunte da rilievo strumentale restituito da "Studio Topografico Giorgio G. VACCARI".
 - Nel caso si evidenzino incongruenze tra elaborati sarà sempre fede quanto rappresentato a maggior scala di dettaglio e contenuto nel documento titolato alla disciplina in oggetto;
 - Tutte le misure sono espresse in metri. Le misure e le quote altimetriche dovranno essere verificate in fase di cantiere;
 - Tutti i materiali e componenti edili e le relative modalità di esecuzione dovranno essere conformi al Disciplinare descrittivo e Prestazionale Edile, agli elaborati energetici ed ai Criteri Ambientali Minimi (CAM);
 - Per la tipologia, posizione e dimensionamento degli elementi impiantistici meccanici, elettrici e speciali si rimanda rispettivamente agli elaborati del progetto impianti meccanici e del progetto impianti elettrici e speciali;
 - Tutti i particolari costruttivi dovranno essere sottoposti ad approvazione della D.L. e della D.A.;
 - Tutti i colori e le finiture degli elementi edili saranno a scelta della previa idonea campionatura;
 - Per tutti gli elementi in acciaio esterni, ove non realizzati in acciaio inox, va prevista zincatura e verniciatura con colore a scelta della D.L. e dalla D.A.;
 - Tutte le lavorazioni dovranno essere eseguite a regola d'arte;
 - Tutti gli elaborati della progettazione idraulica sono in capo allo "Studio LUONI GEOLOGIA" e vengono consegnati con dossier dedicato.
- Simboli sezione

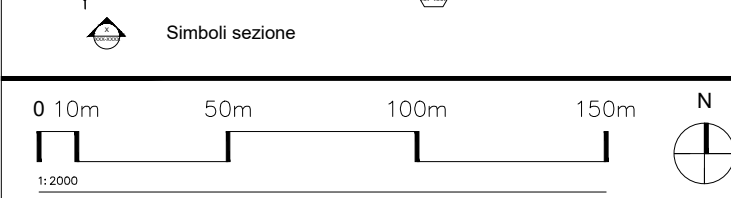

PROGETTAZIONE URBANA E ARCHITETTONICA

METROGRAMMA MILANO
METROGRAMMA MILANO
Corso Sesto 18, 20122 MILANO (MI)
T: +39 02 22225662
mga@metrogramma.com

Consultenti:

LANDSCAPE
HORTENSIA S.r.l.
Via Valauretta 5, 20089 Rozzano (MI)
T: +39 02 4248900
studio@hortensia.it

COMPUTISTA
H&A ASSOCIATI S.r.l.
Via Biancamano dell'Aceto 1516, 30175 Venezia (VE)
T: +39 041 922888
territorio@hastudio.it

PROGETTO

LEGNANO (Strategia di sviluppo urbano sostenibile "La scuola si fa città - paesaggi della comunicazione e sensorialità inclusiva" nell'ambito dei fondi strutturali e di investimento europei per il periodo 2021-2027 - progetto strategico ID 4268156 Azione N. 5.6 "Community campus e smart living streets"
Azione ID 5305678 - CUP E37H22003830008

revisione data
emissione 20.12.2024

livello
PROGETTO ESECUTIVO

elaborato
PROGETTO DEL PAESAGGIO

PLANIMETRIA LOTTO 7 - PIANTE

scala
1:100
formato
A1

n. tavola
LEG HOR EC LAN 7021 02

Progetto | Autore | Zona | Disciplina | Numero | Emissione |
n. file LEG-HOR-EC-LAN-7021-01 - Progetto del paesaggio - Planimetria lotto 7.dwg