




COMUNE DI URI

Provincia di Sassari

Via Sassari 95 - c.f. 92081820901 - Tel. 079-4187058-59
E-mail uffici@comune.uri.it - PEC: protocollo.uri@pec.comunas.it

LEGGE REGIONALE 19.12.2023, N. 17, TABELLA L
INTERVENTO STRAORDINARIO PER LA MANUTENZIONE
DEL BOCCIODROMO DI VIA COMITA DI TORRES

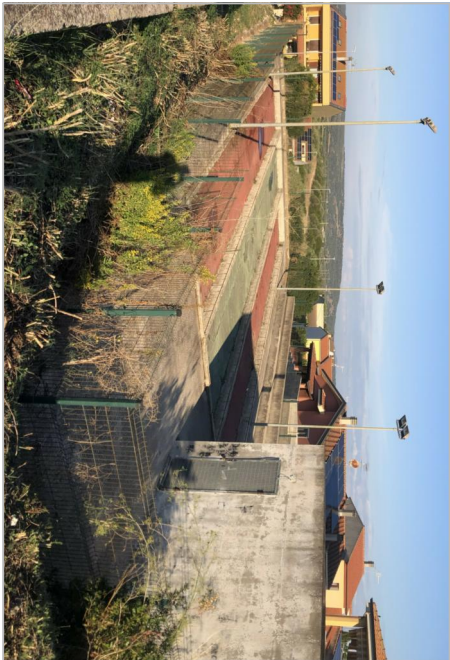

PROGETTO ESECUTIVO

INQUADRAMENTO CARTOGRAFICO


Progettista:
Geom. Massimiliano Delogu

IL R.U.P. Geom. Lucia Cannas Aghedu	TAVOLA 01	Scala 1/25.000 1/2.000
--	--------------	------------------------------

Descrizione revisione documento	Revisione	Data Dicembre 2025
---------------------------------	-----------	-----------------------

Geometra Massimiliano Delogu - Studio Tecnico - Via G. Mameli, 9 - 07016 Pattada (SS) - massimilianodelogu@gmail.com
Cf. DLGMSW/6R29G203L - P. Iva 01896320908 - cell. 350-0247696 - PEC massimiliano.delogu@geopec.it

Individuazione area intervento
Scala 1:2.000

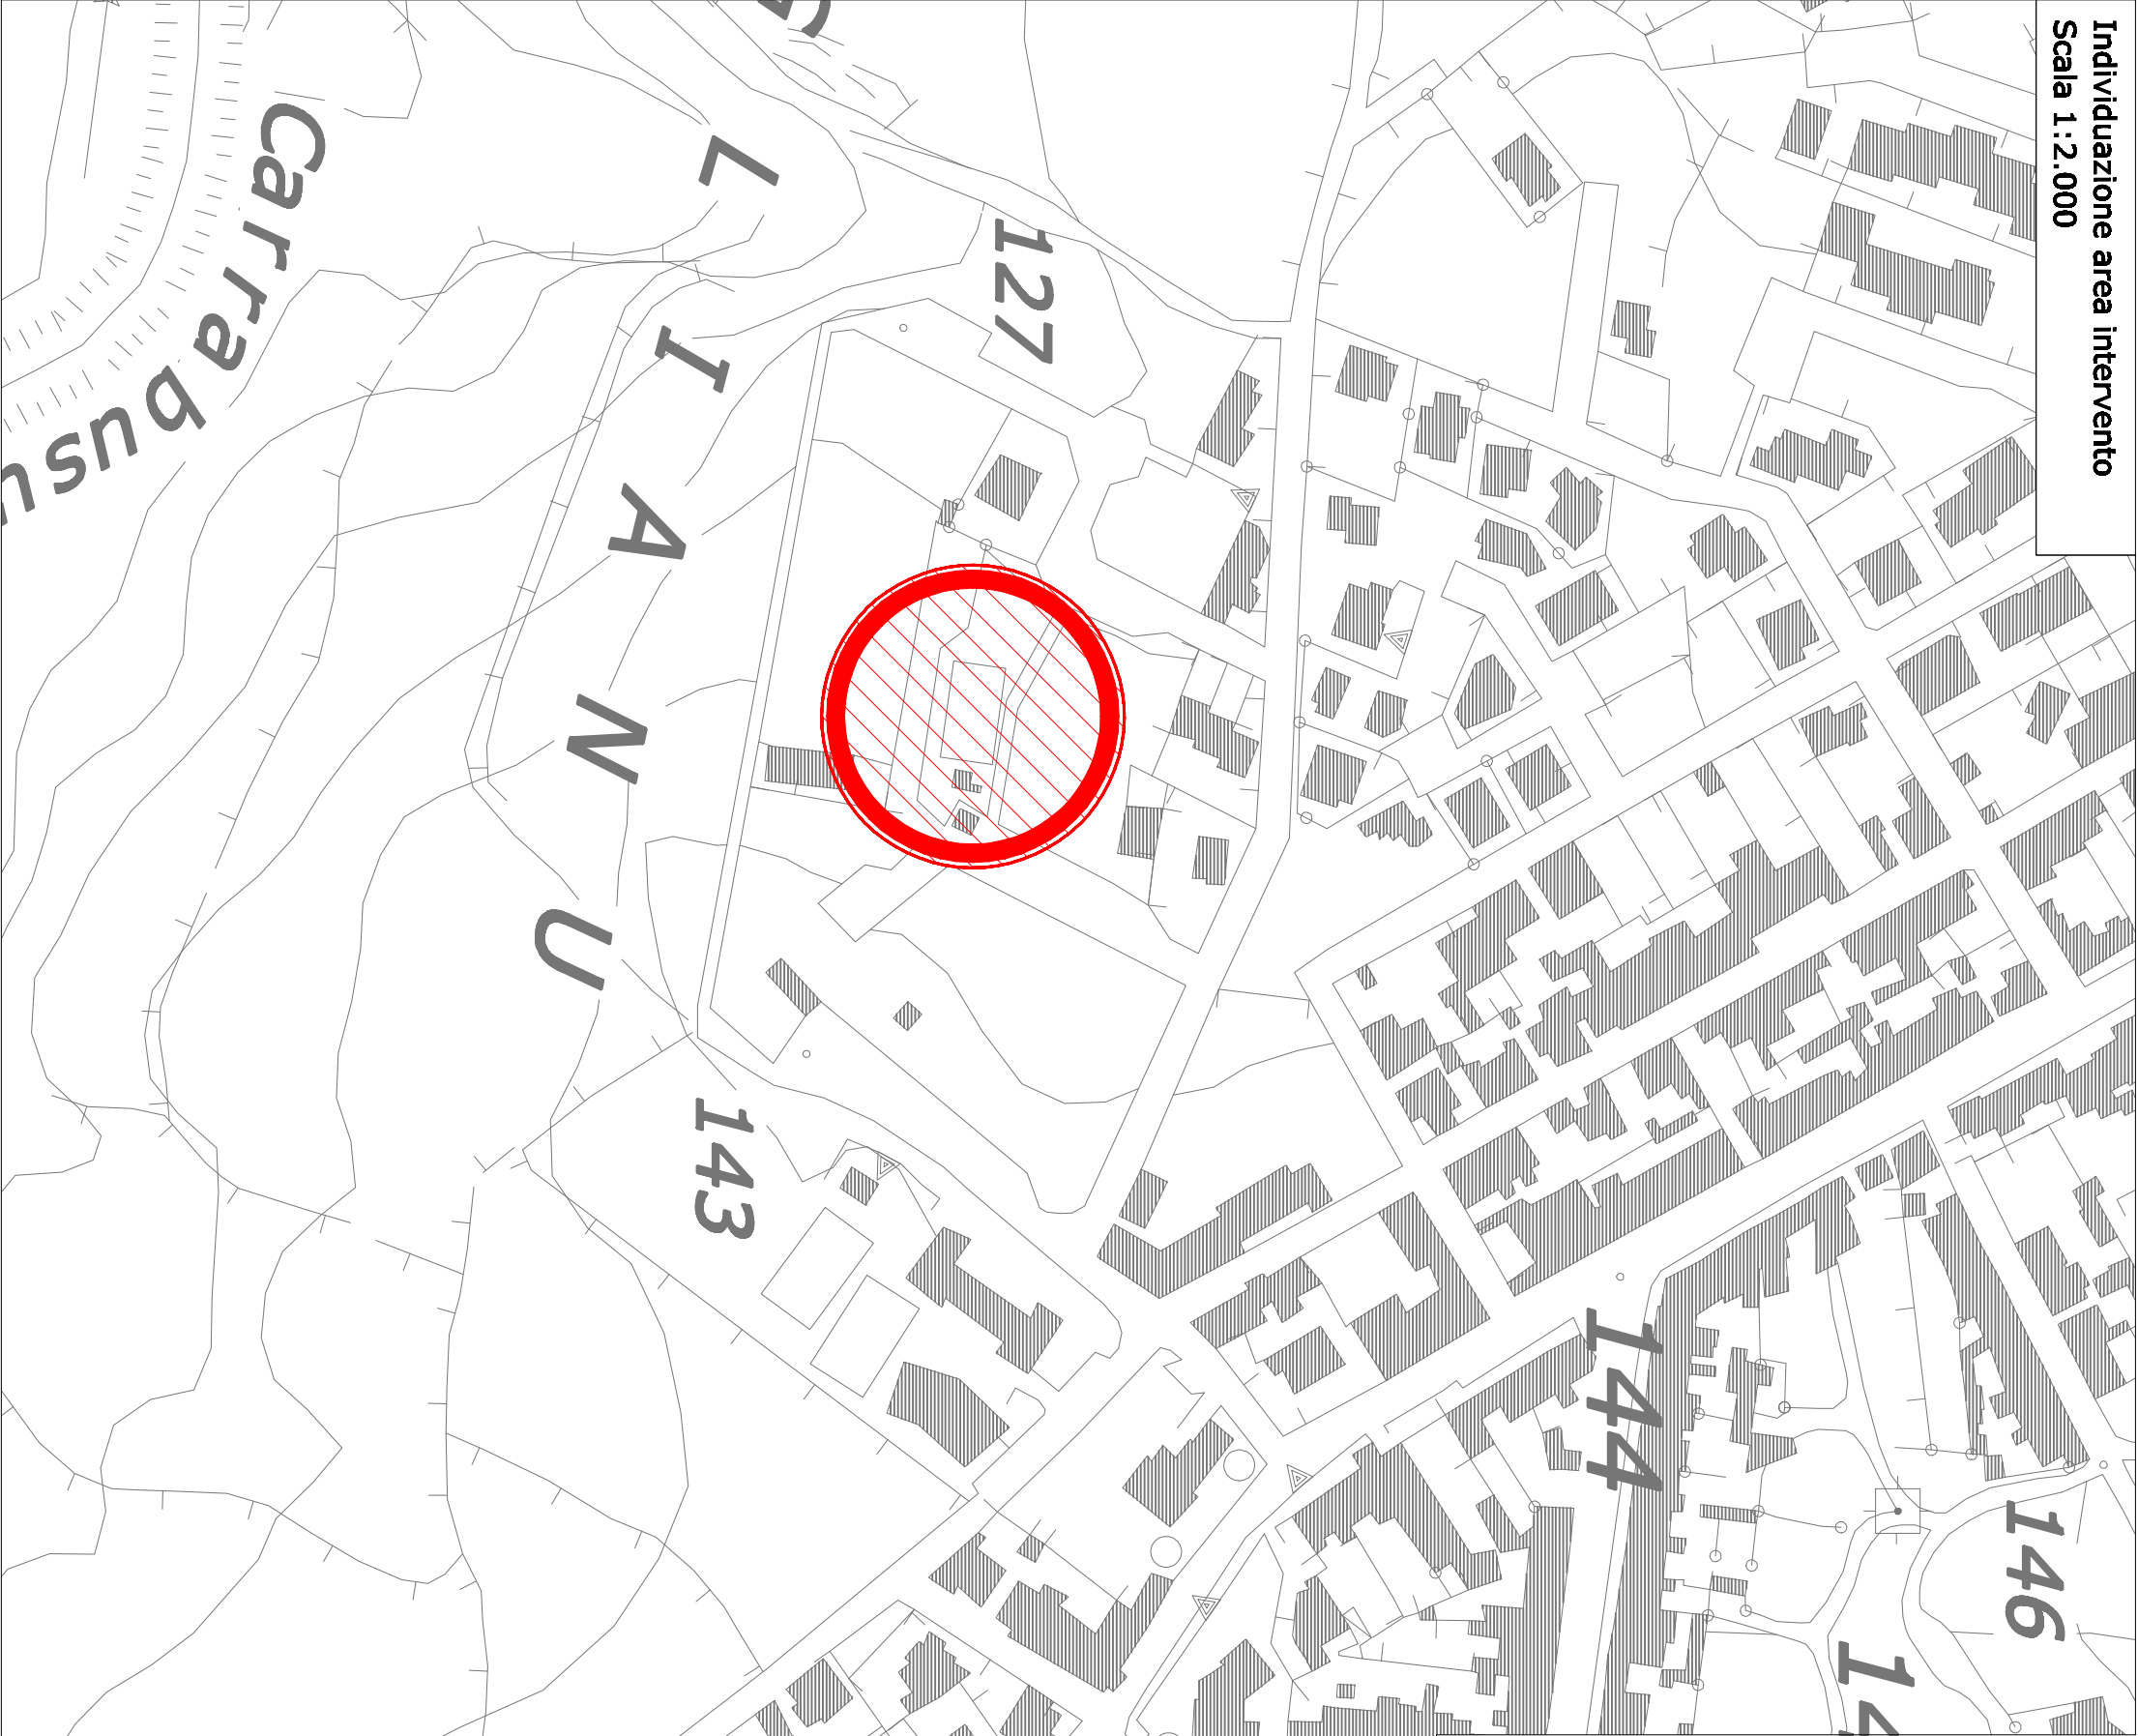

Inquadrimento cartografico
Scala 1:25.000

