
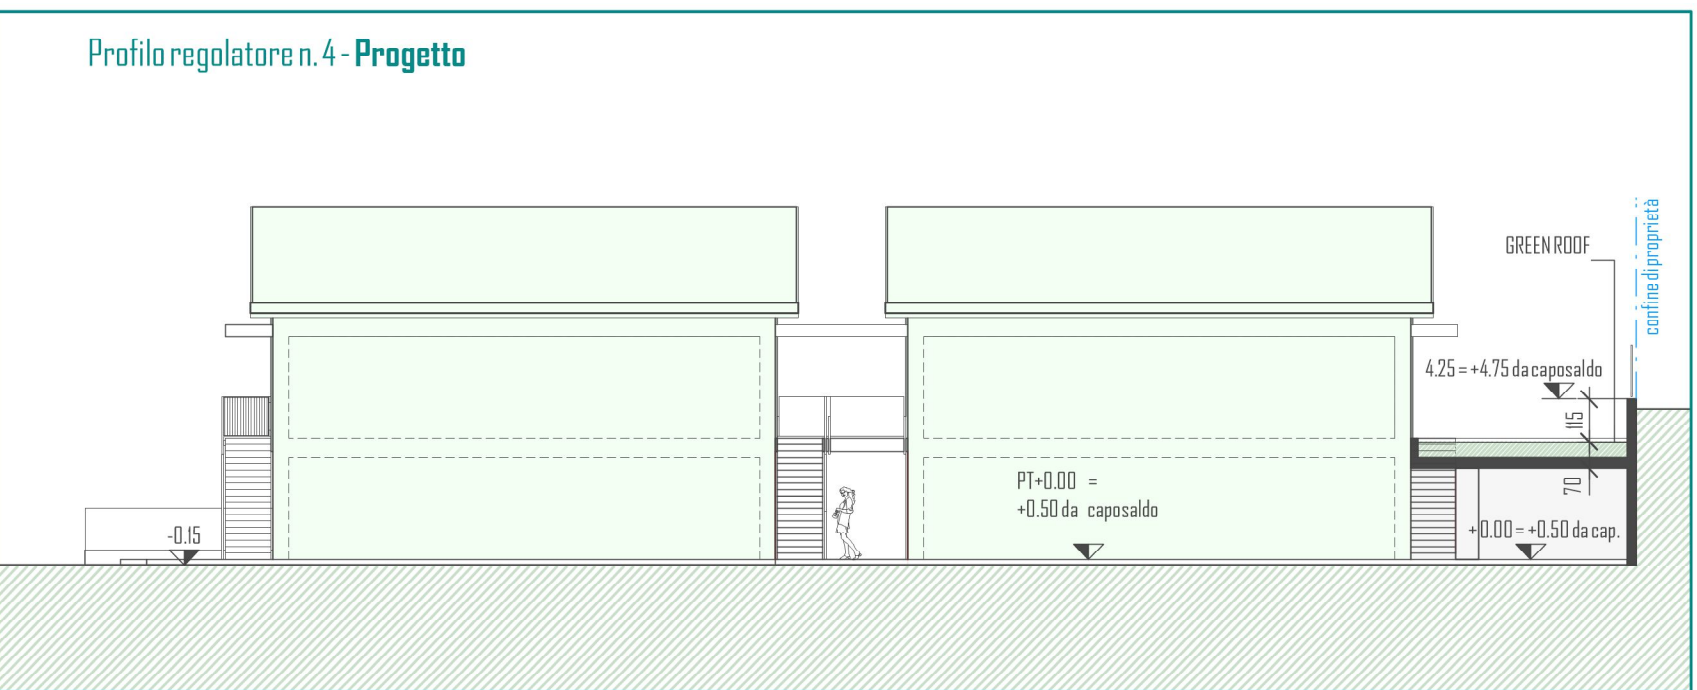
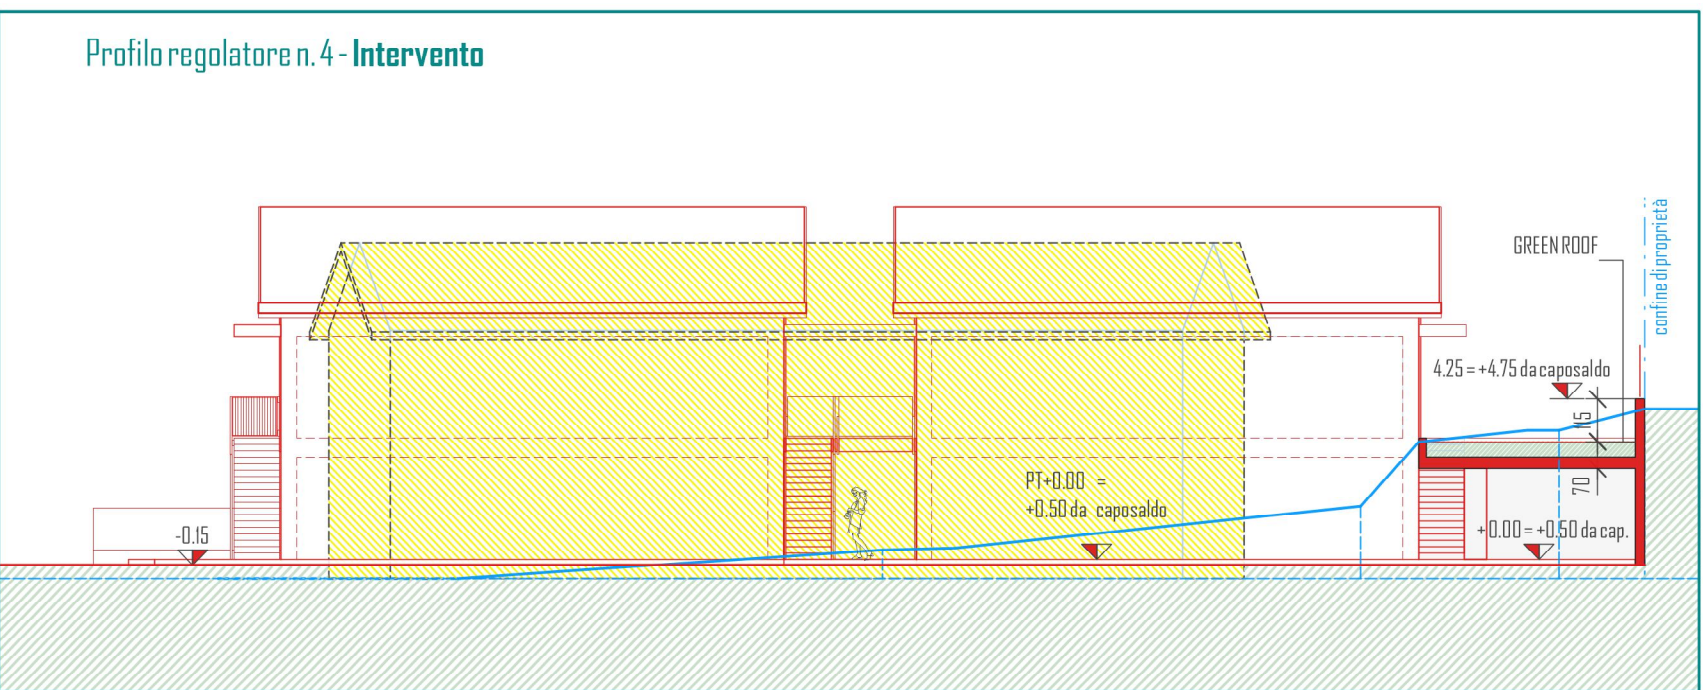
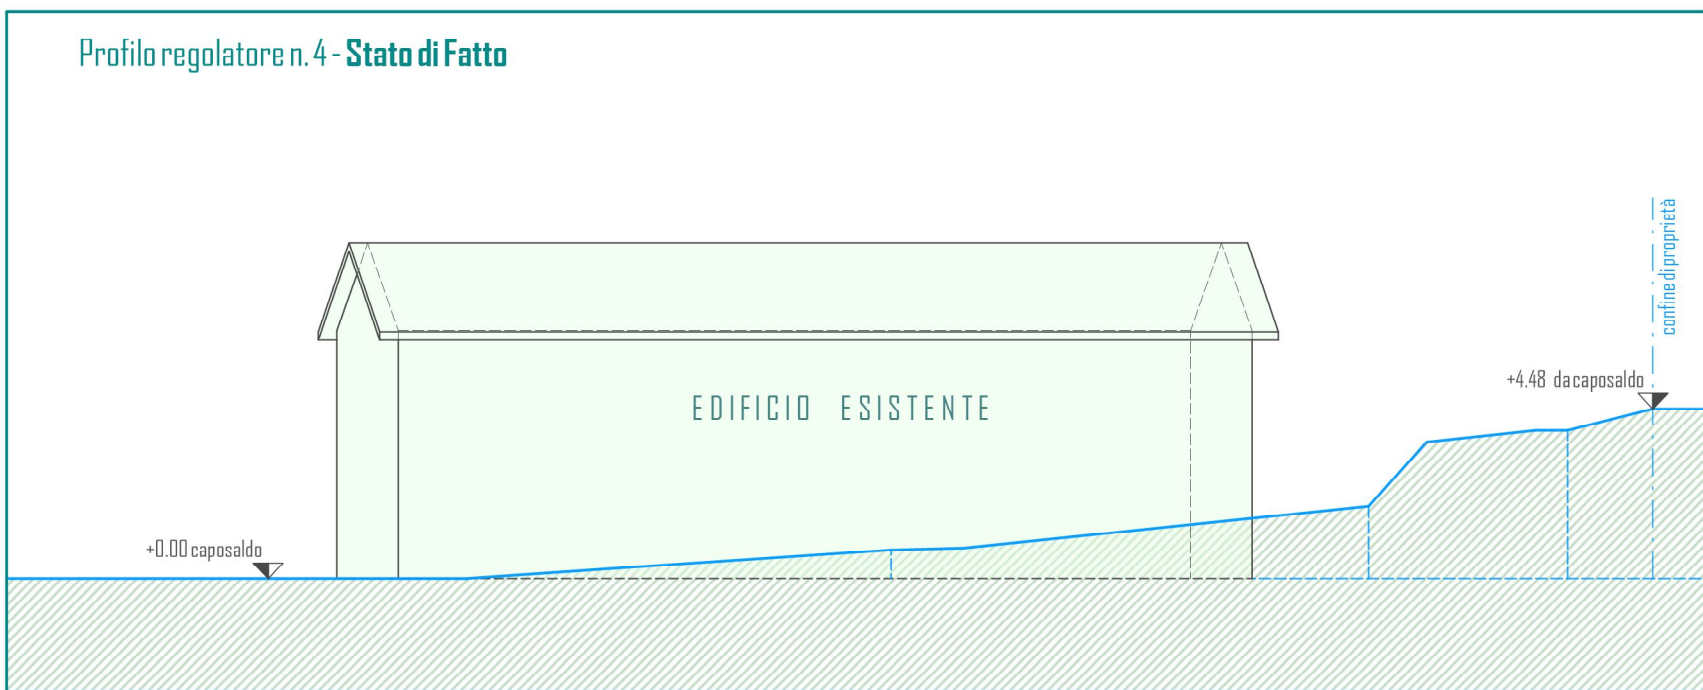
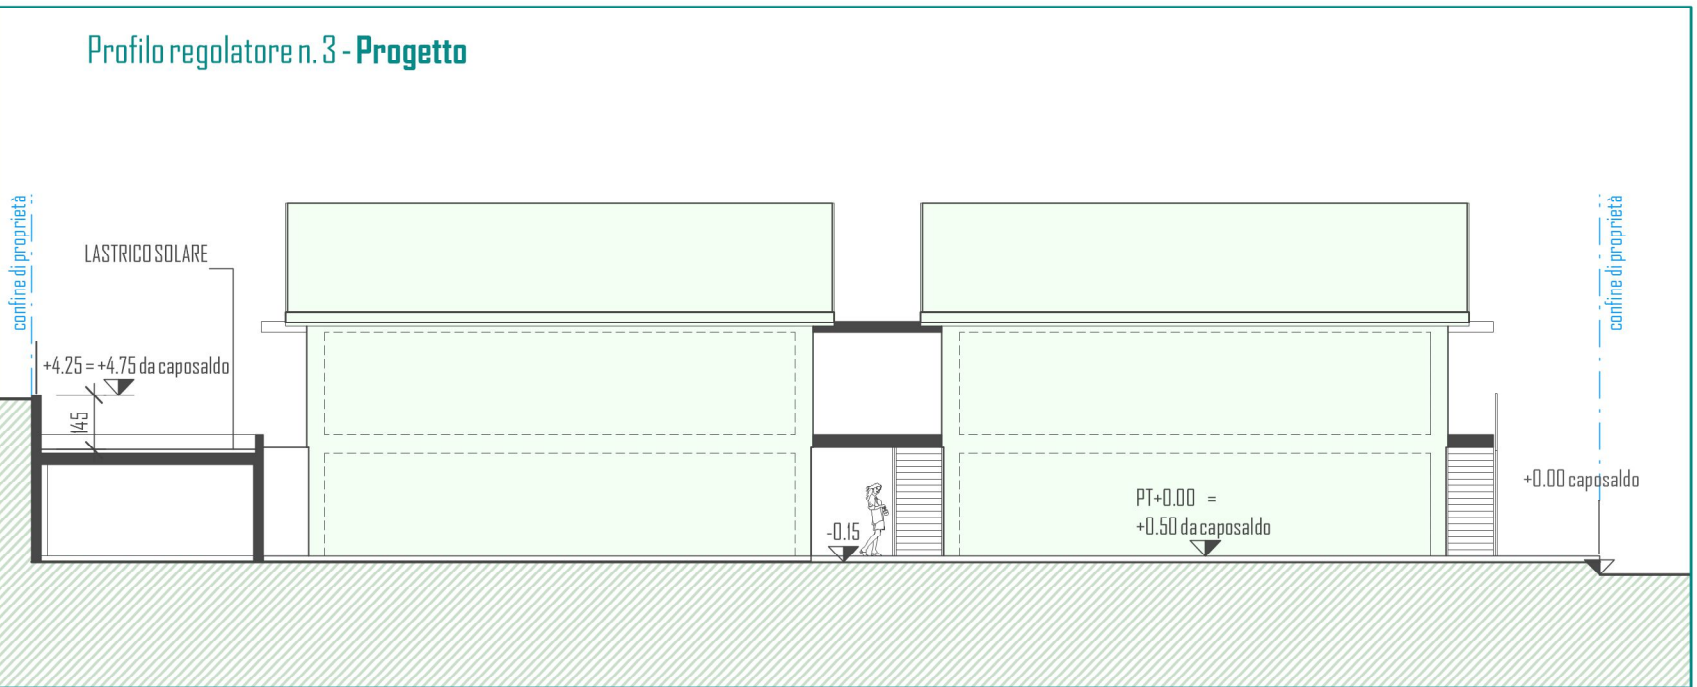
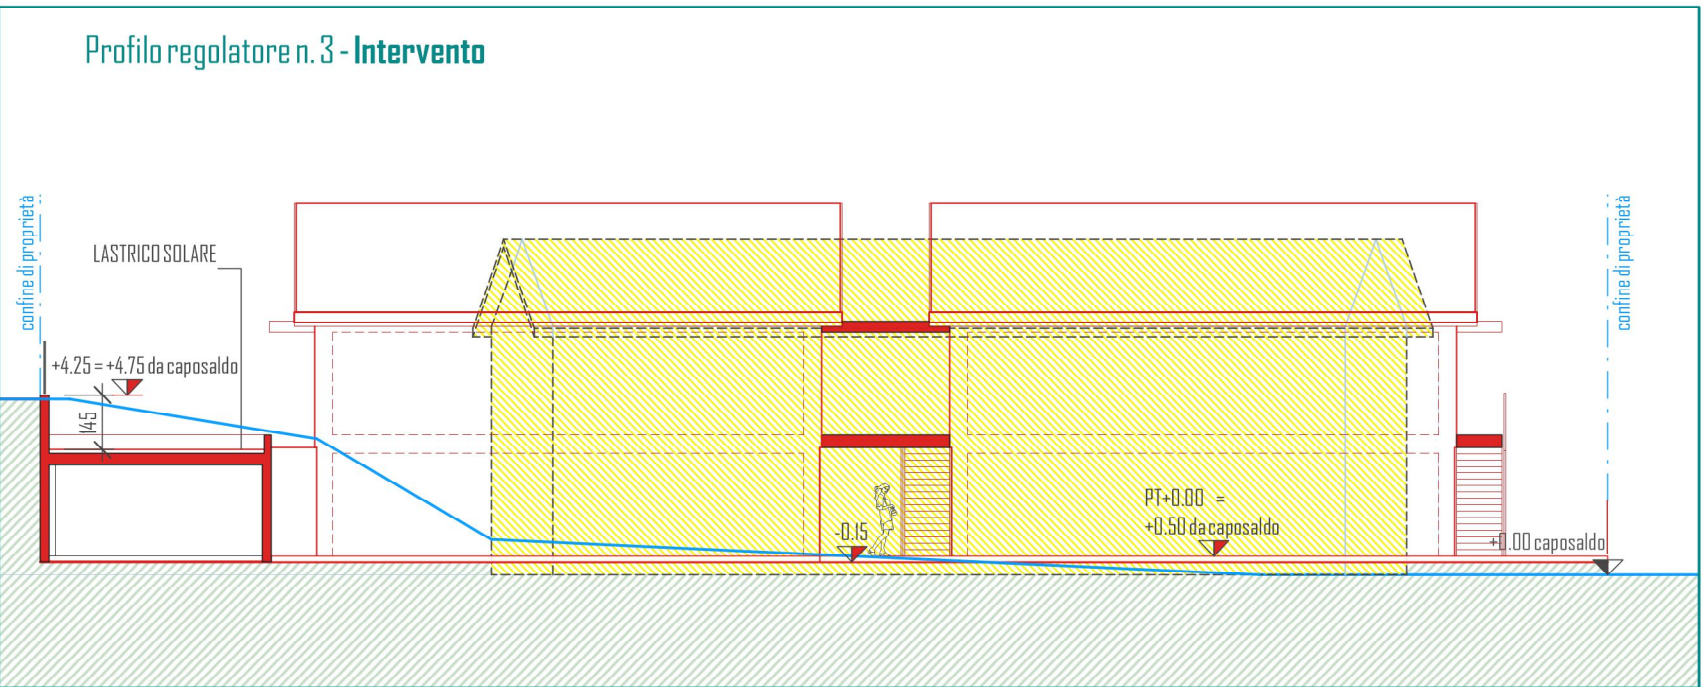
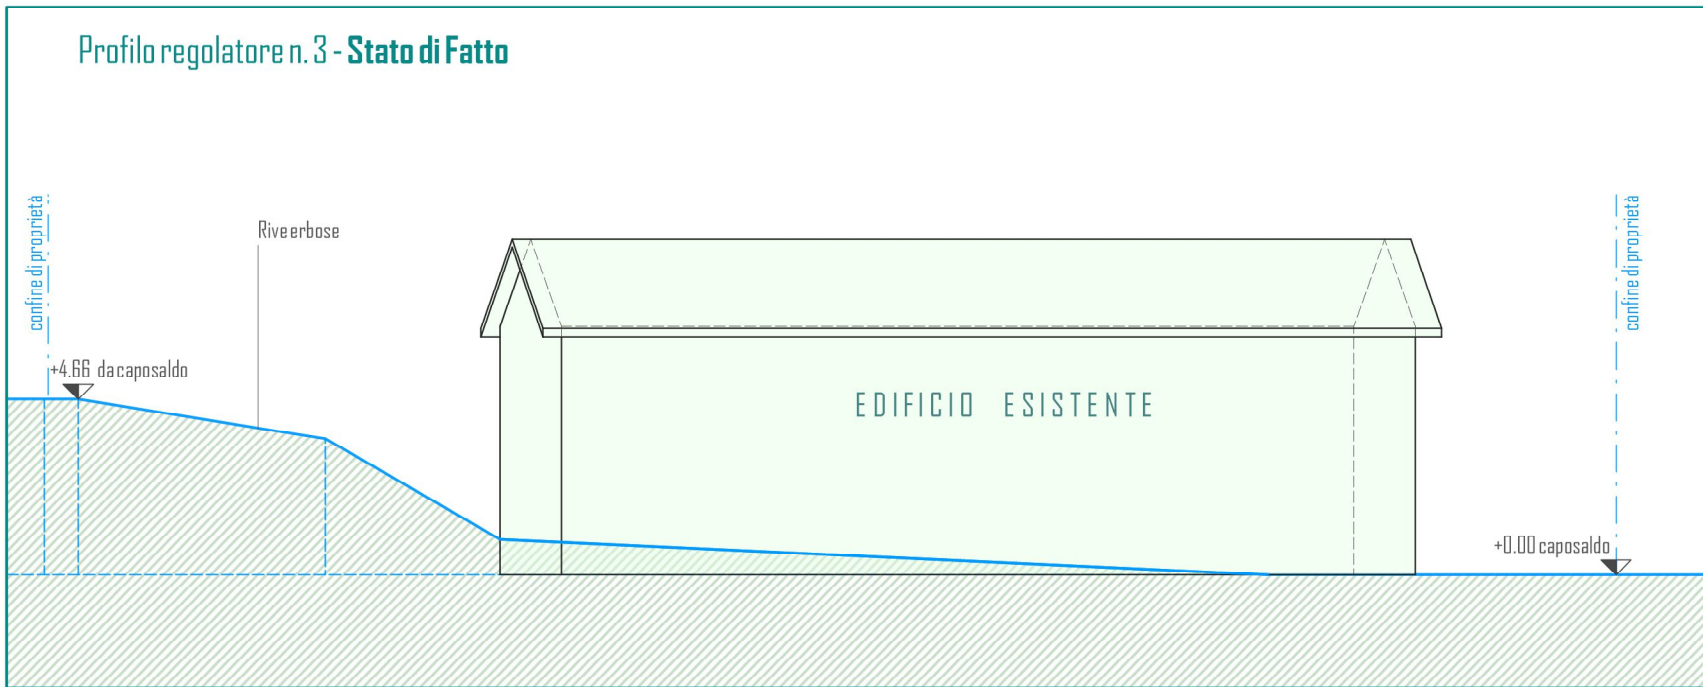
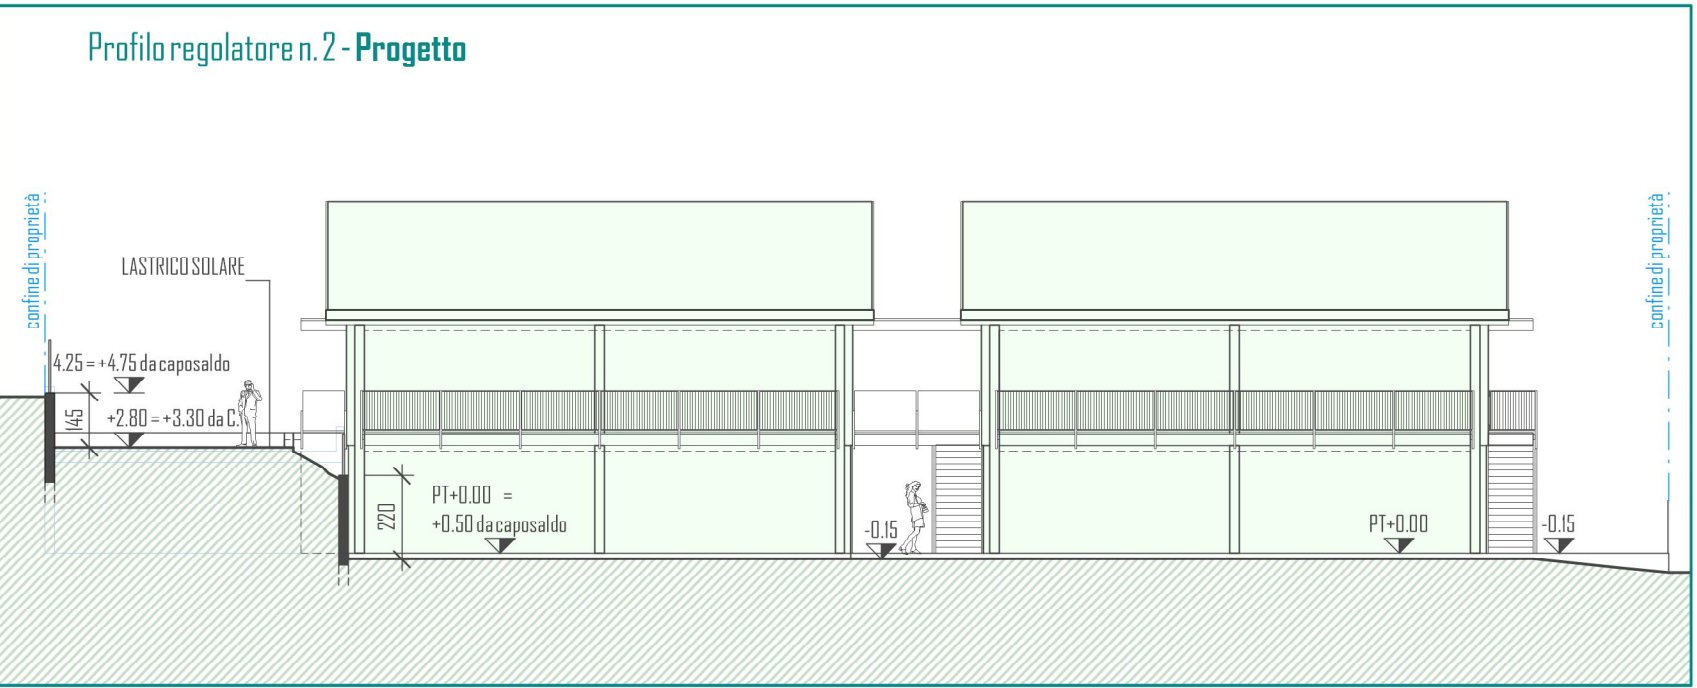
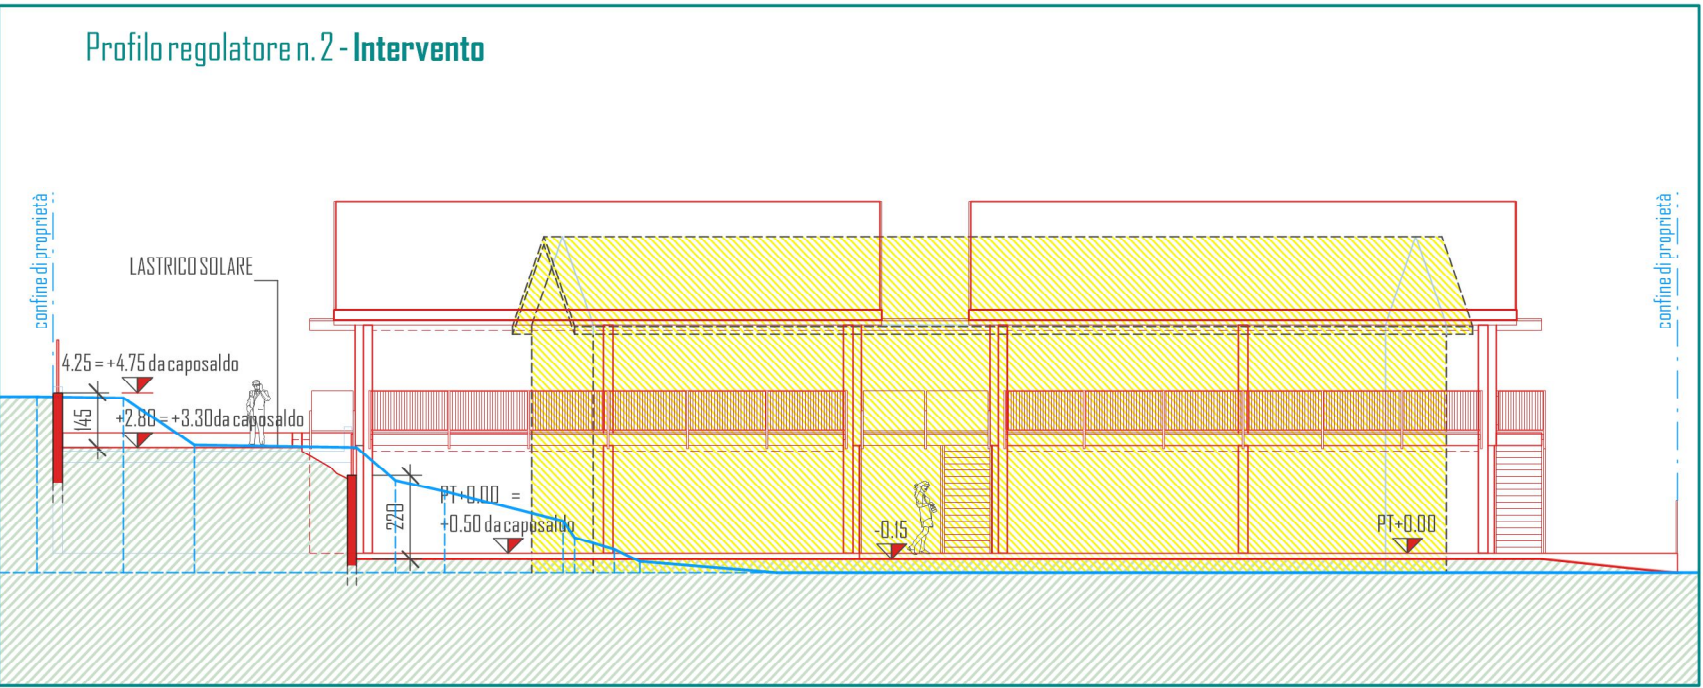
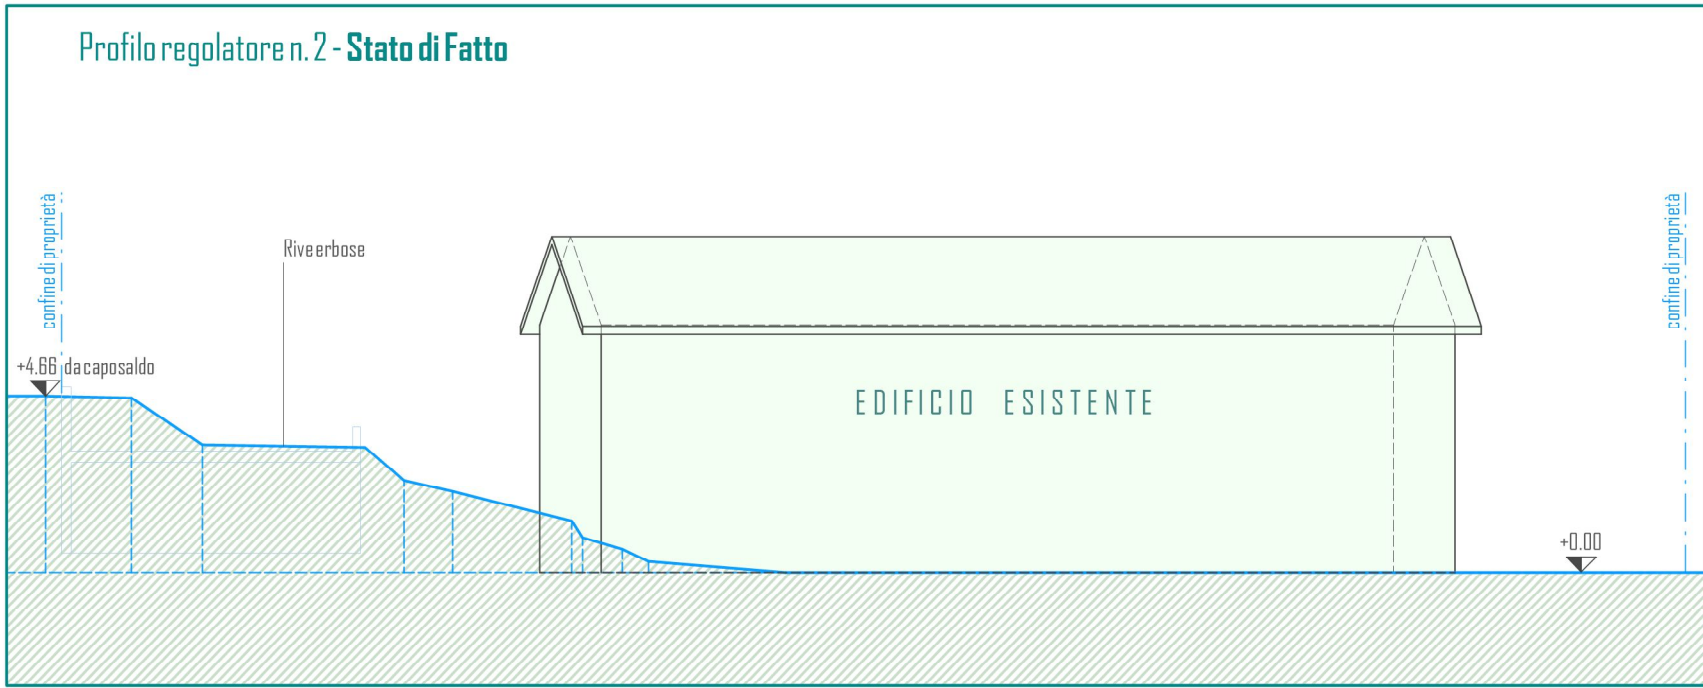
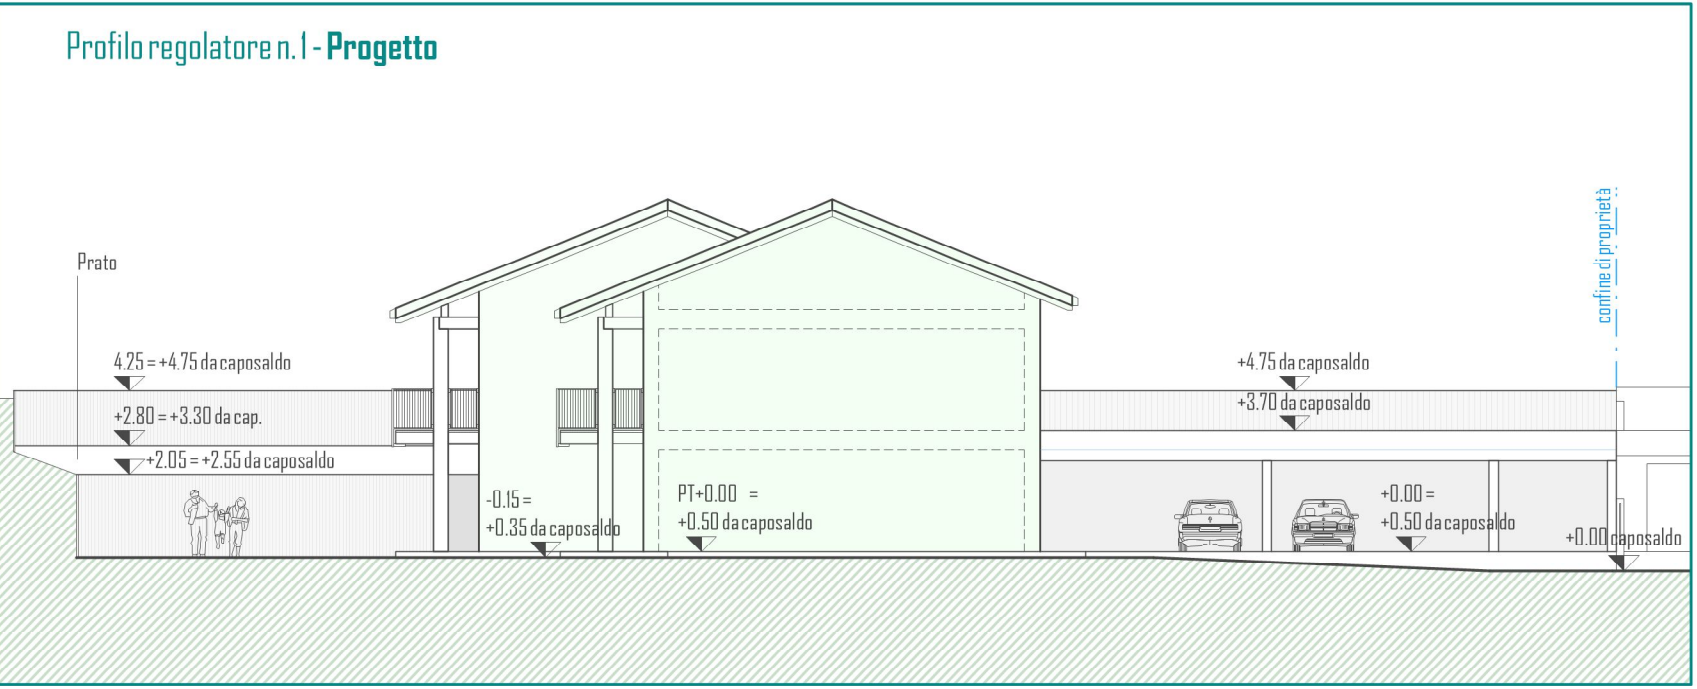
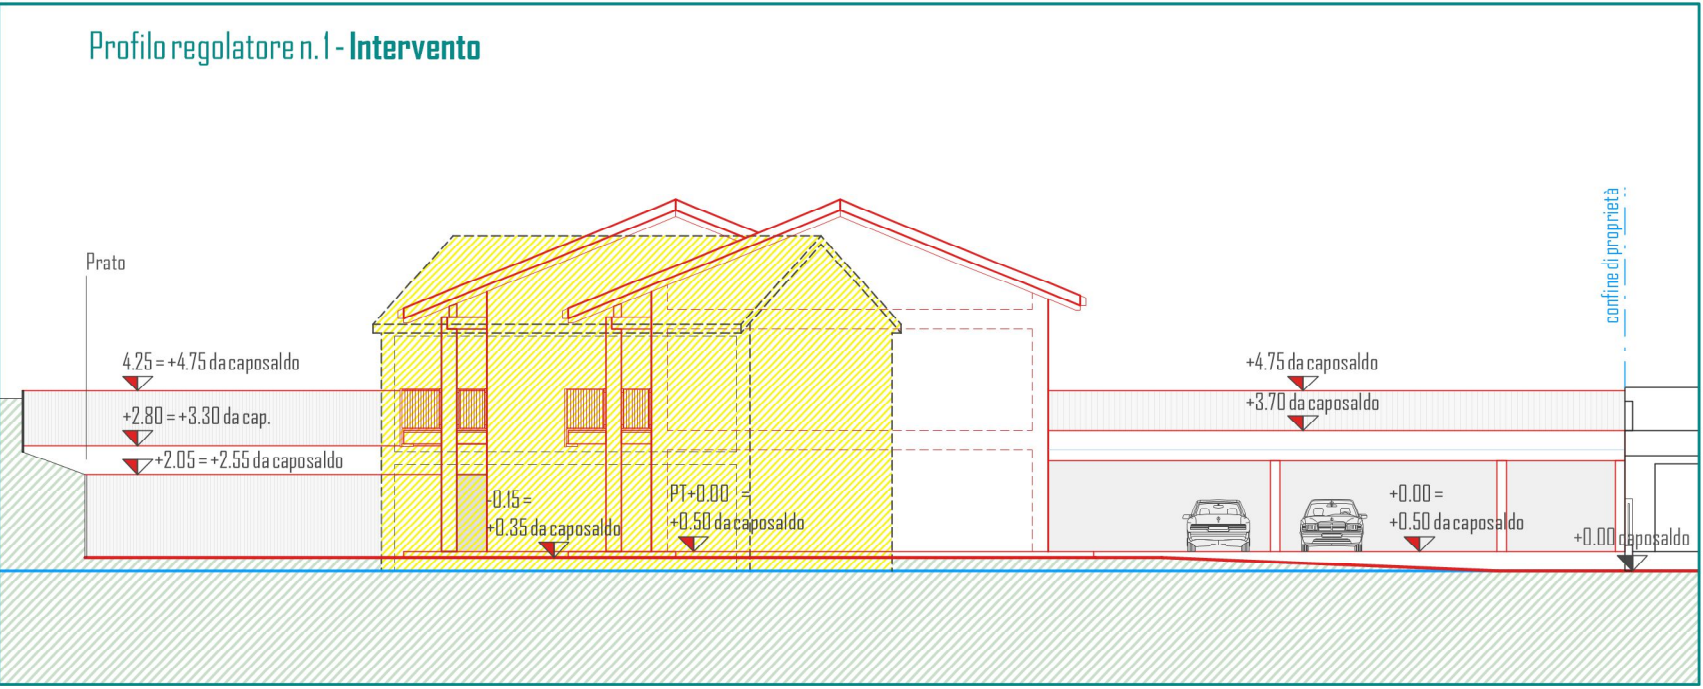


Stato di Fatto

Intervento

Progetto

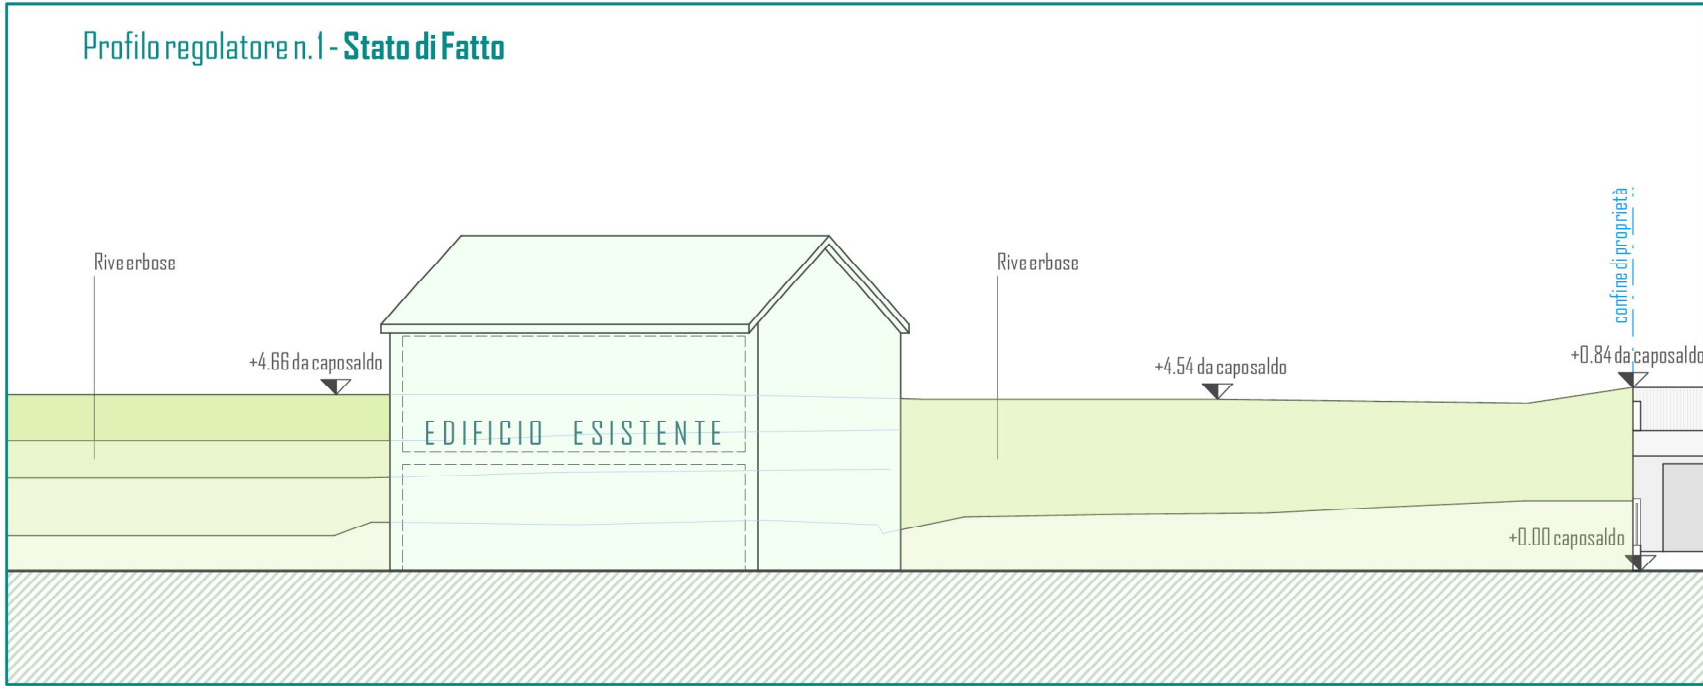

Legenda

- Edificio Esistente
- Demolizione
- Edificio in Progetto ad uso residenziale - n. 2 piani fuori terra
- Terreno esistente
- Terreno sistemato