
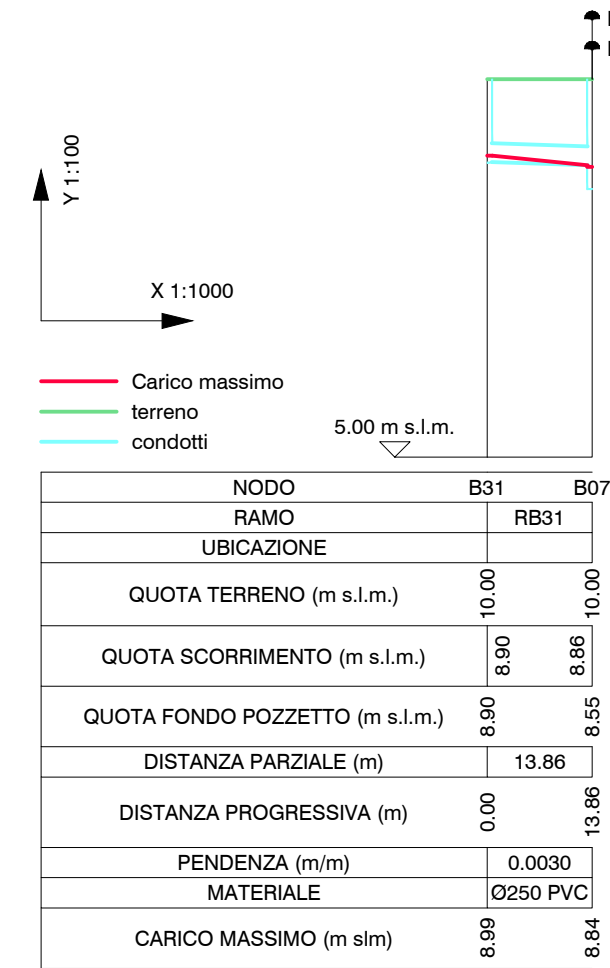
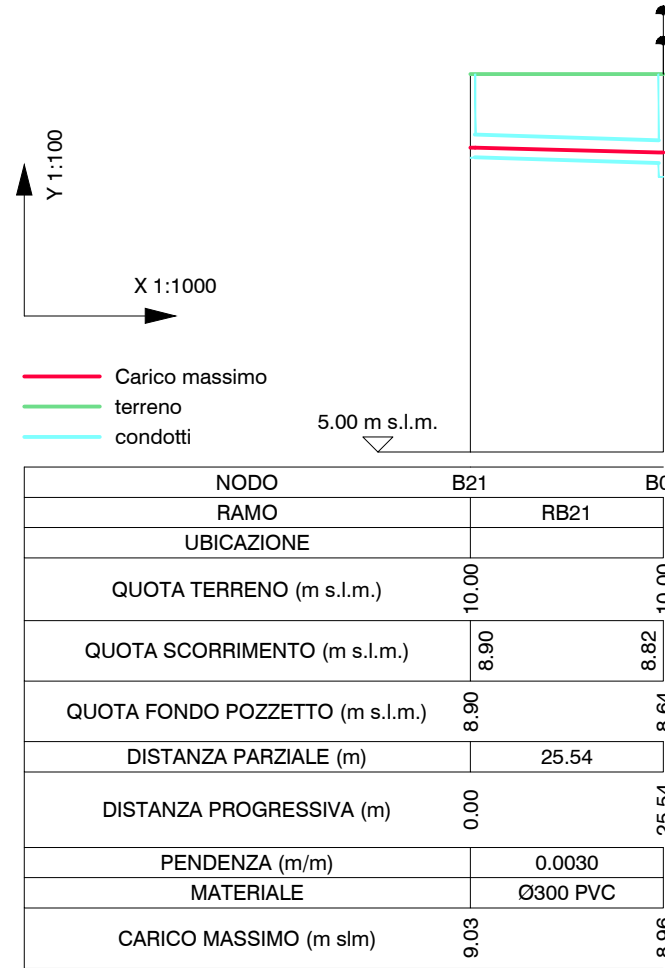
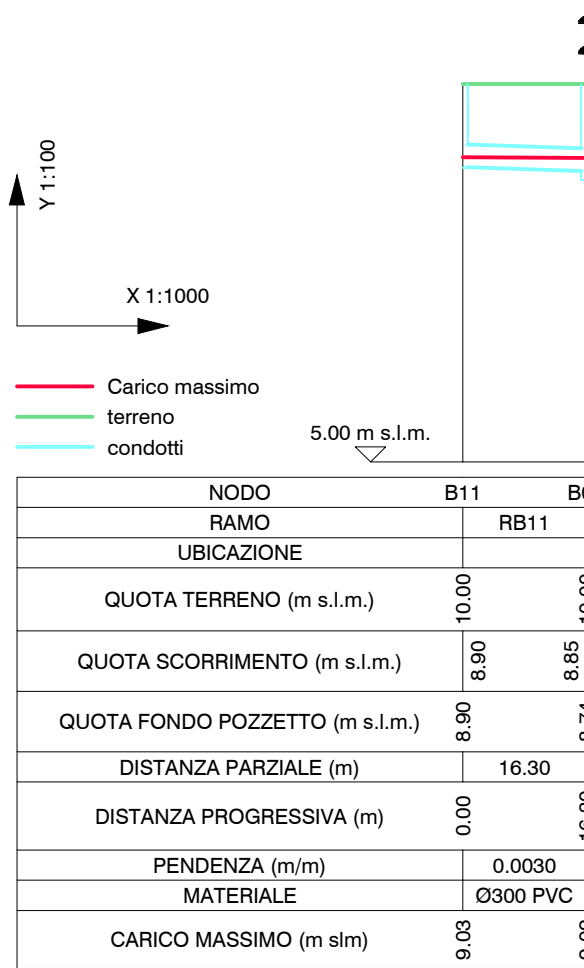
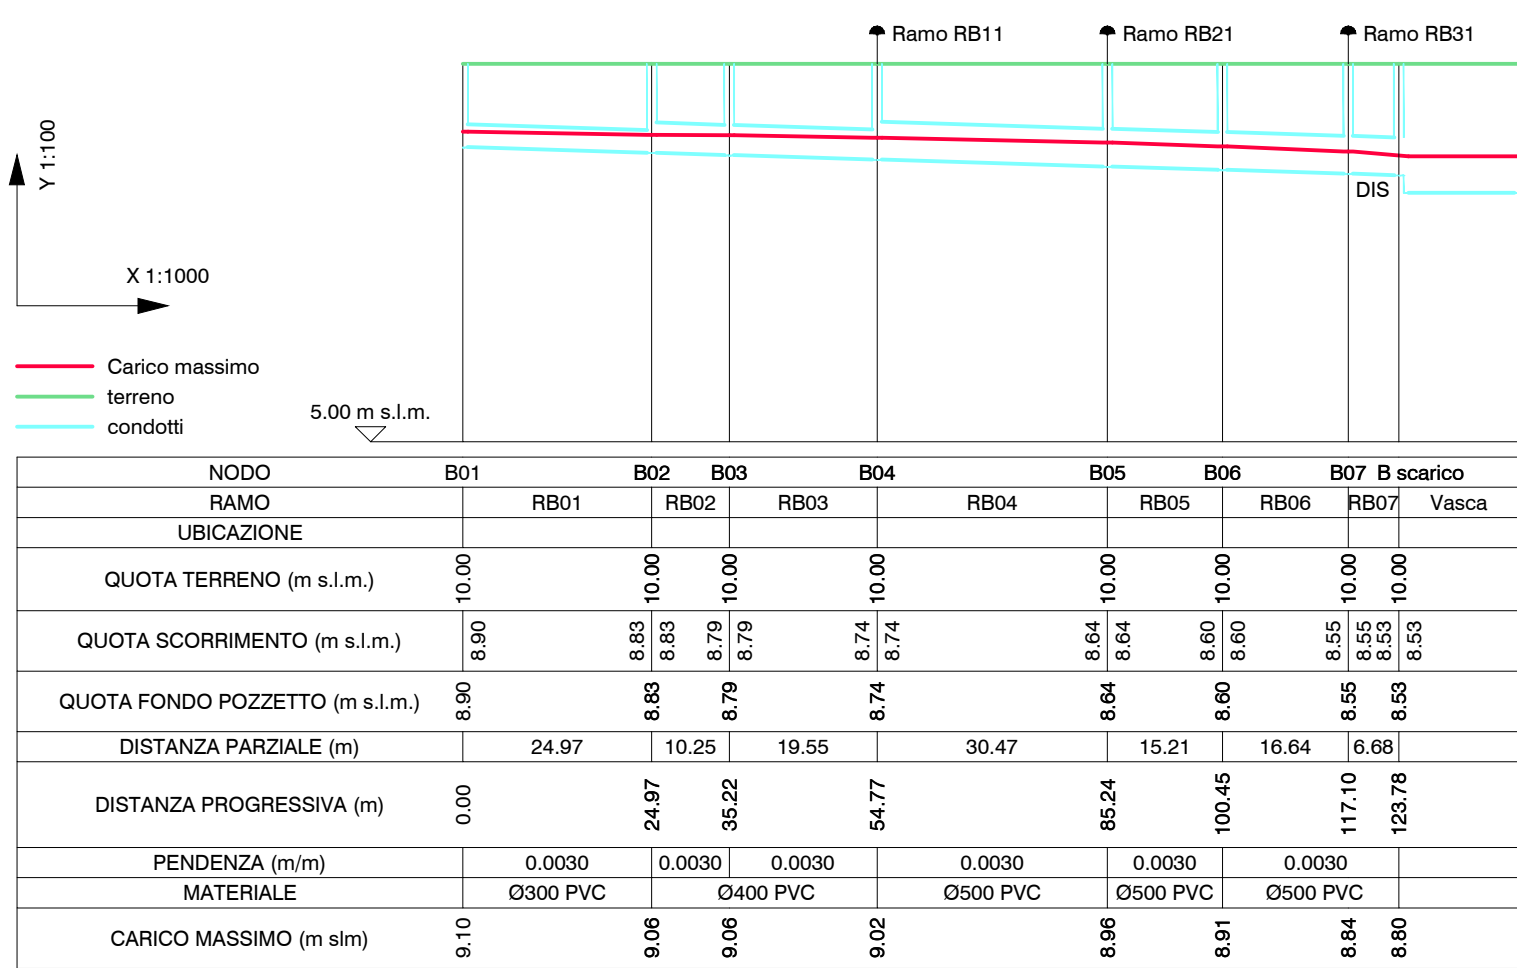
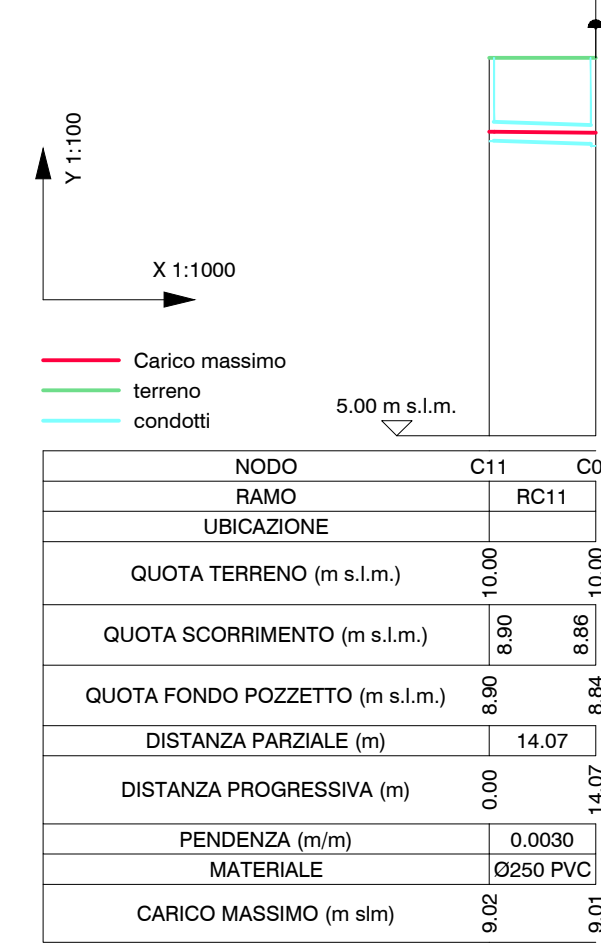
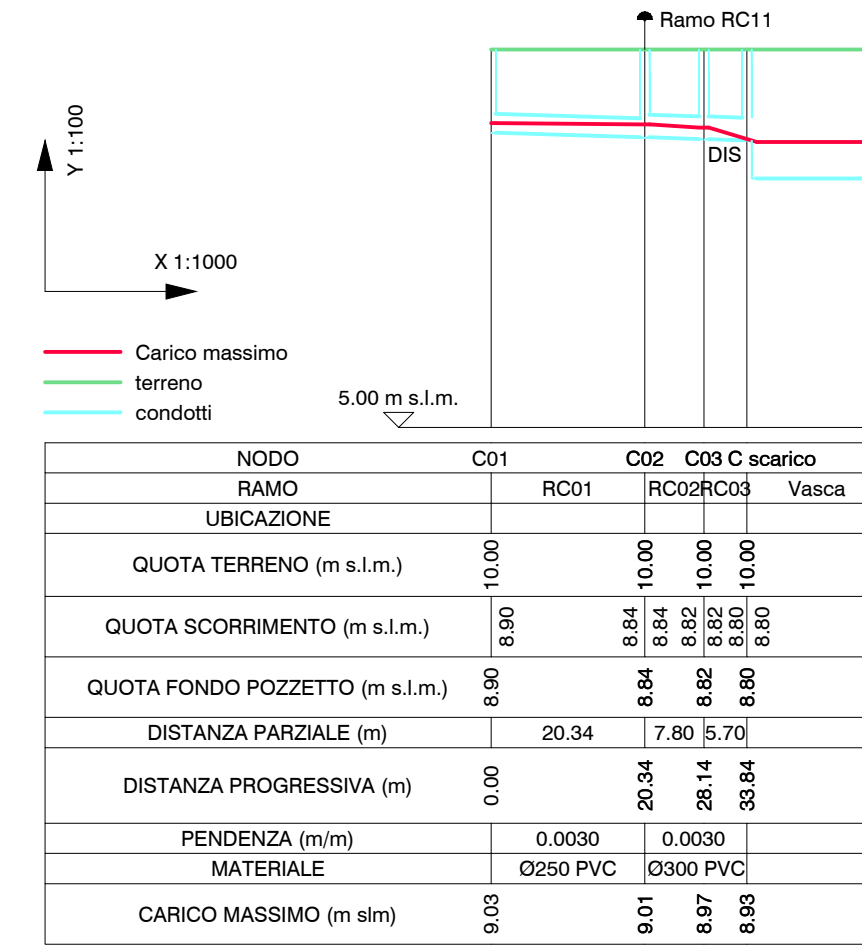
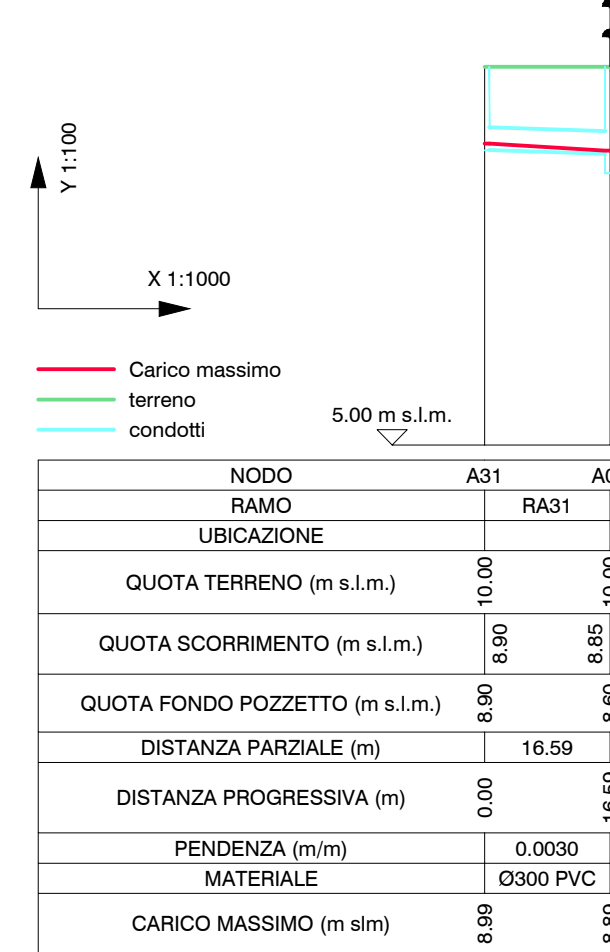
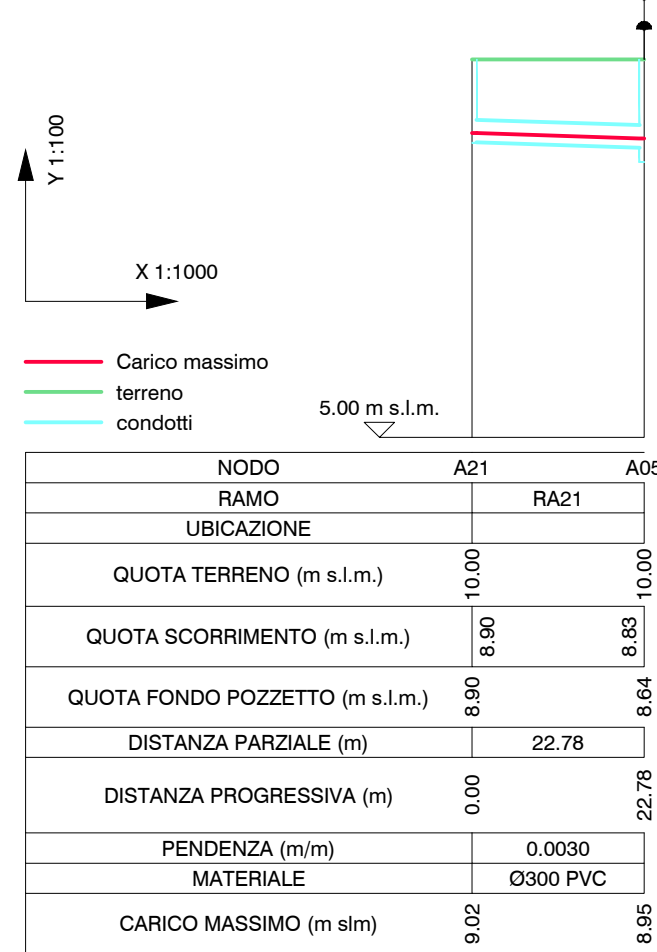
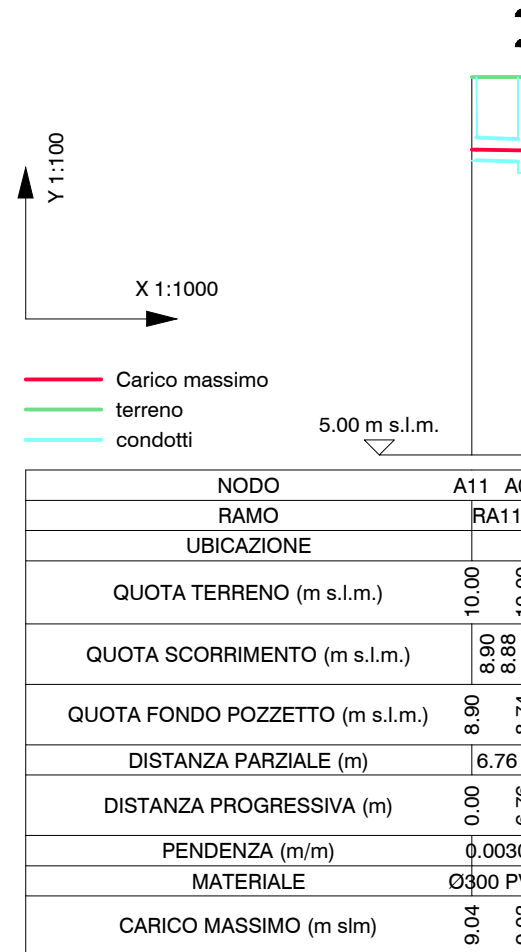


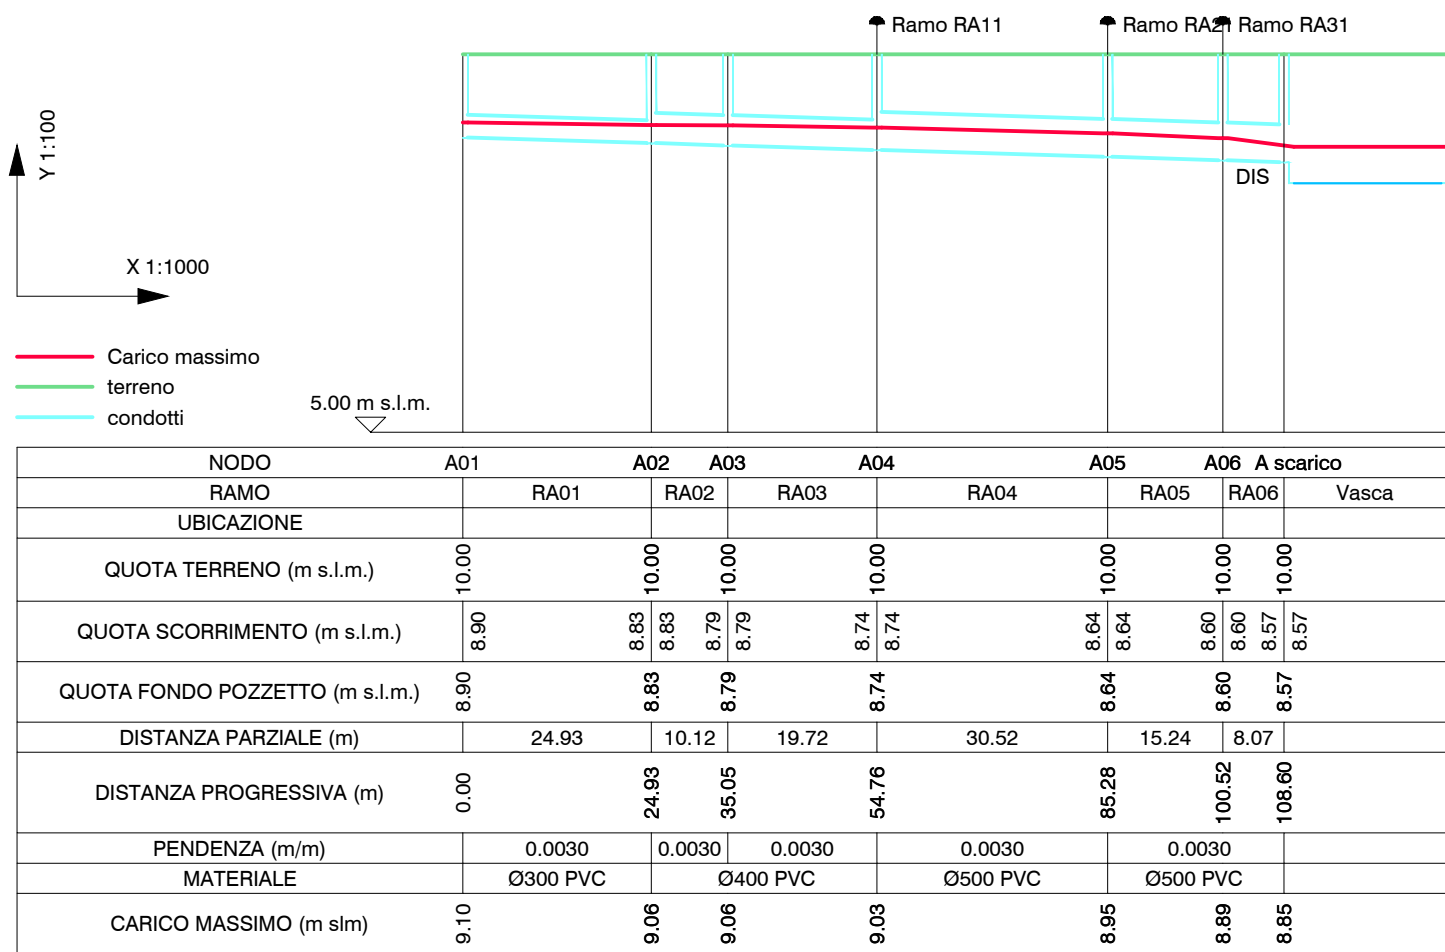

SUAP IN VARIANTE AL PGT per modifica destinazione d'uso e ampliamento fabbricato esistente

COMMITTENTE	UVL S.R.L. C.F./P.I. 03023680980 sede in via Roma 46, 25077 Roè Volciano (BS) LEGALE RAPPRESENTANTE ing. FORIOLI UMBERTO C.F. FRLMRT88C31B157G residente in via Croce 13, 25089 Villanuova sul Clisi (BS)	G - TAV02
PROGETTO	SUAP in variante al PGT per modifica destinazione d'uso e ampliamento di fabbricato esistente via Fucine (SP 27), 25080 Prevalle (BS) Fg 5, Mappali 79, 80, 3476	SCALA 1:100/1:1000 DATA 12/12/2023 AGG 1.0 FASE G
OGGETTO	PROFILI IDRAULICI	
PROGETTISTI	Ing. STEFANO ALLEGRI CF: LLGSFN59B08D150U P.IVA 01468580194 con sede in Cremona (cap 26100) via del Consorzio n.3 0372557895 - cell. 3403916446 e-mail: stefano.allegri@progettambiente.eu PEC:progettambiente@pec.studioallegri.it iscritto all'Albo dell'Ordine degli INGEGNERI Provincia di Cremona al n°666 dal 1985 	 PROGETTAmbiente