




SEZIONE PARTICOLARE POZZO TIPO

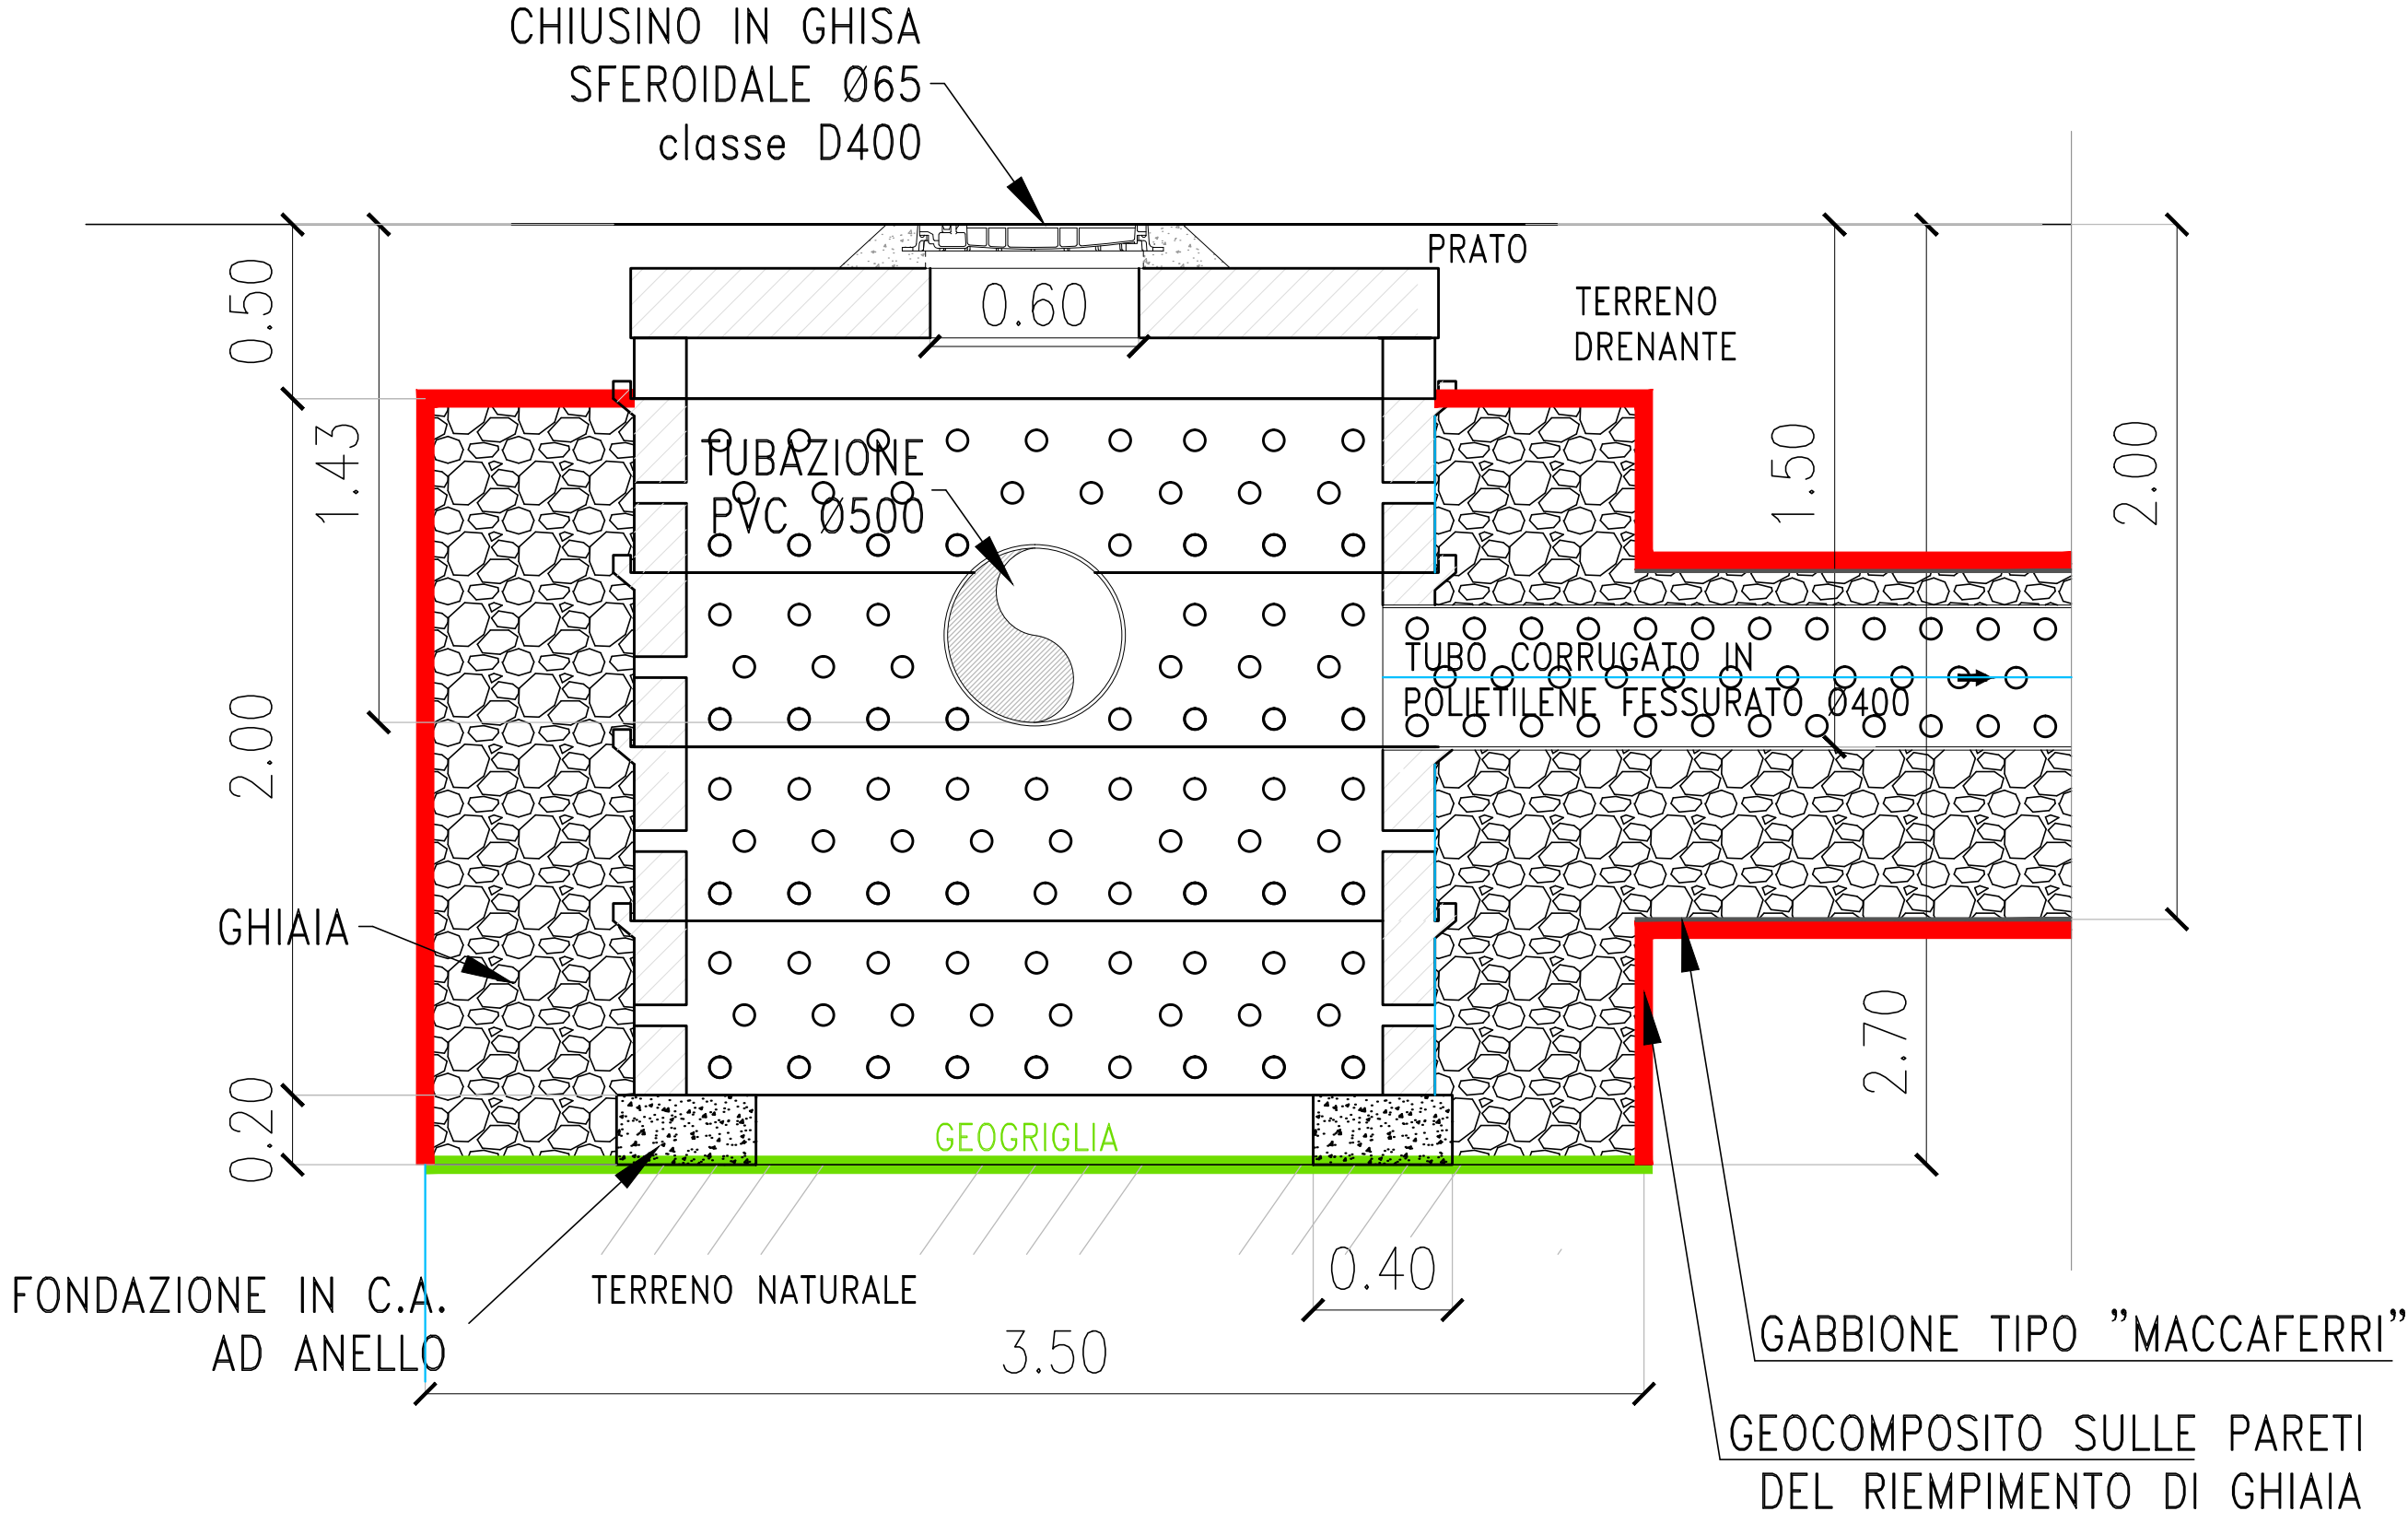

SEZIONE PARTICOLARE TRINCEA DRENANTE

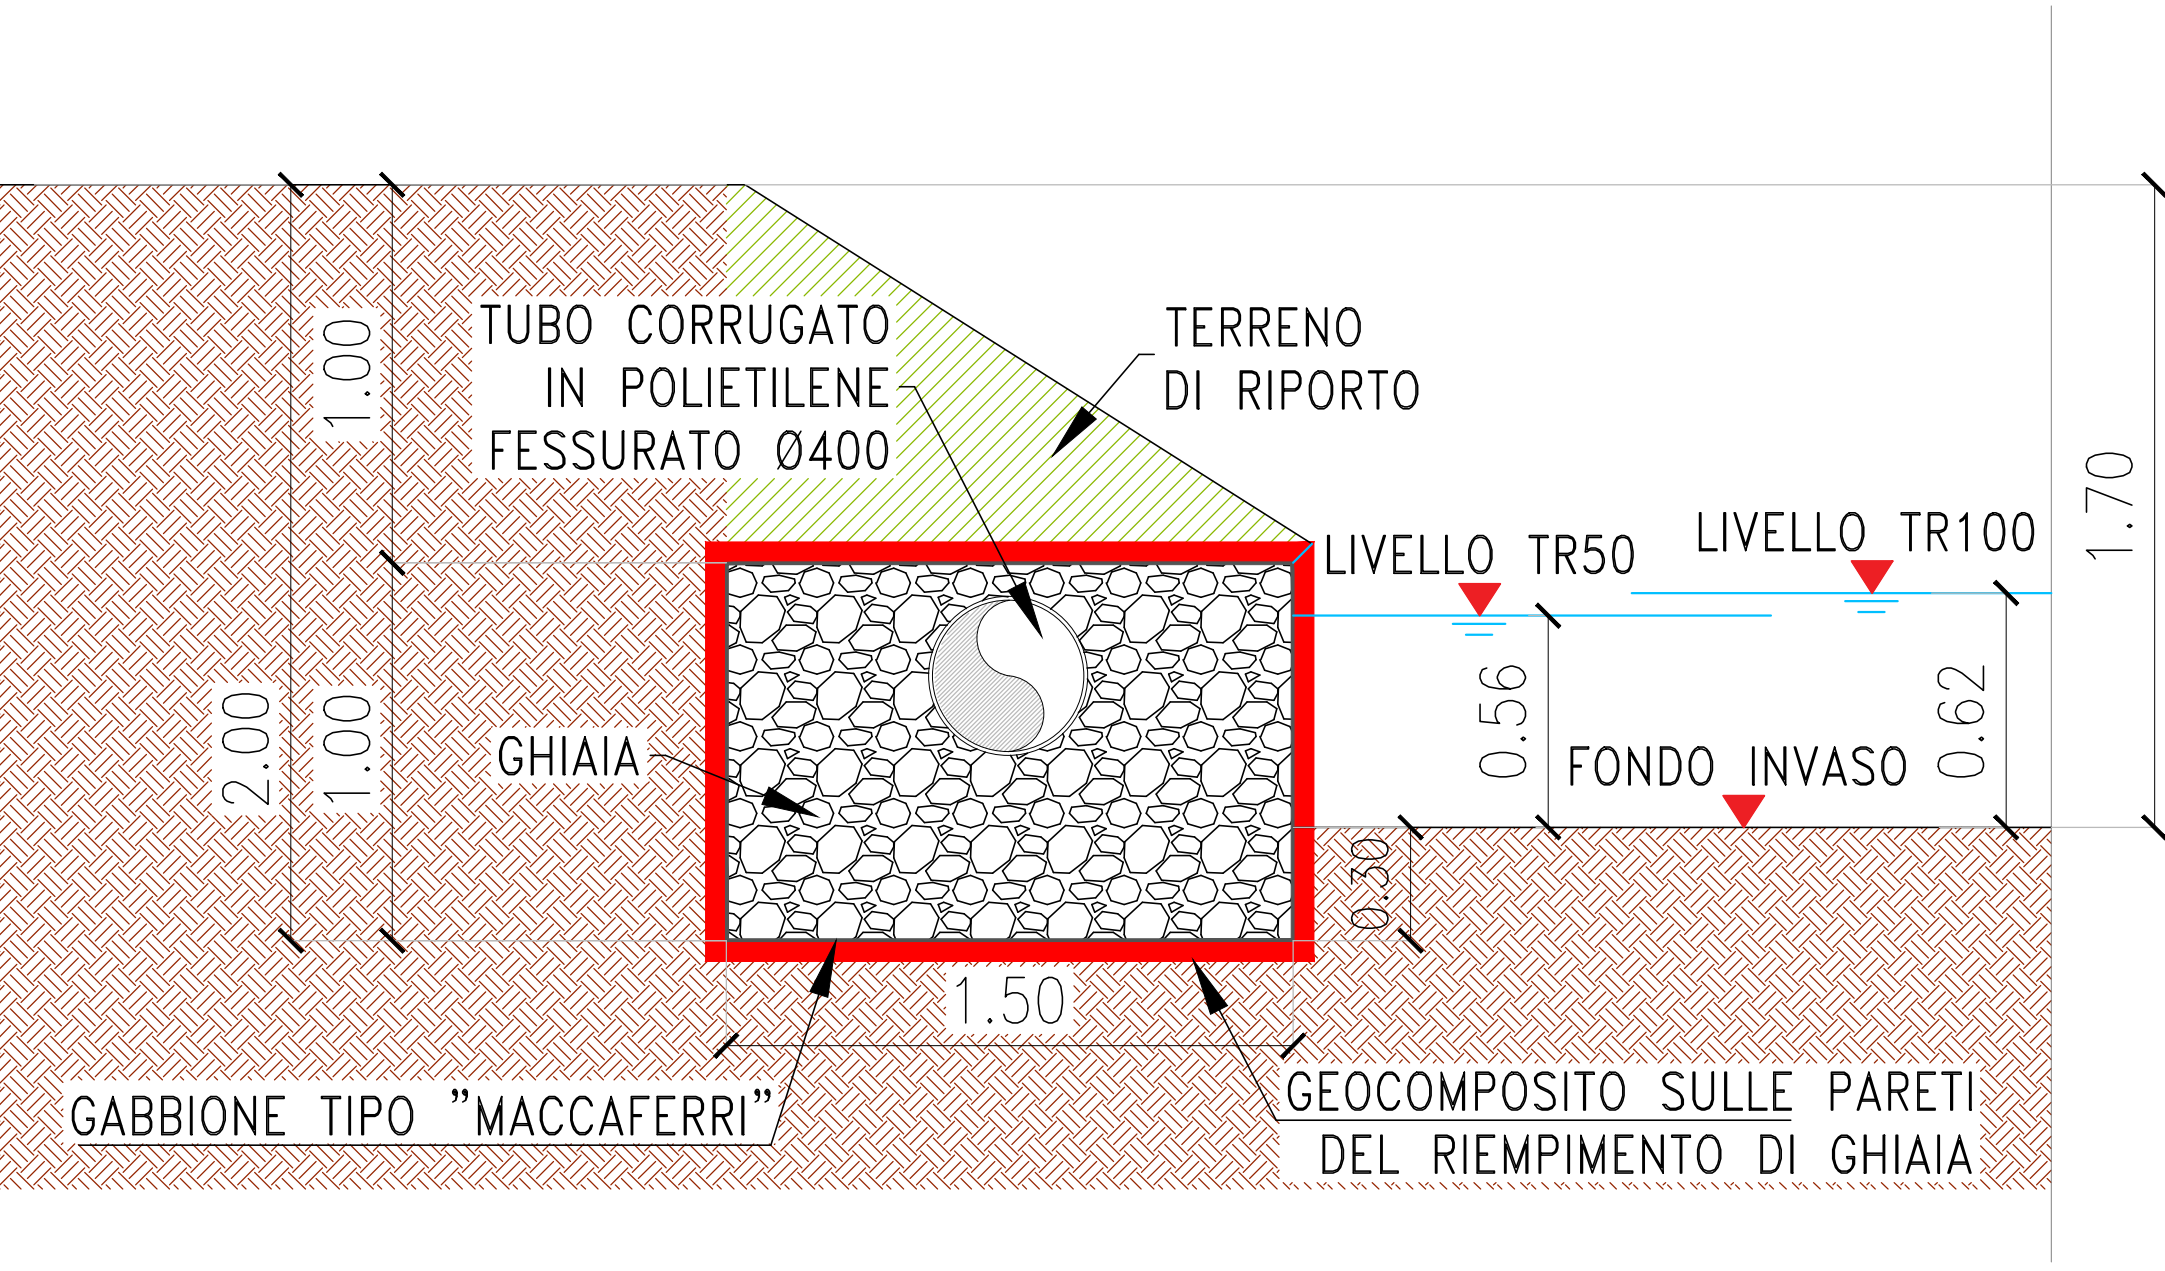

PLANIMETRIA PARTICOLARE POZZO TIPO

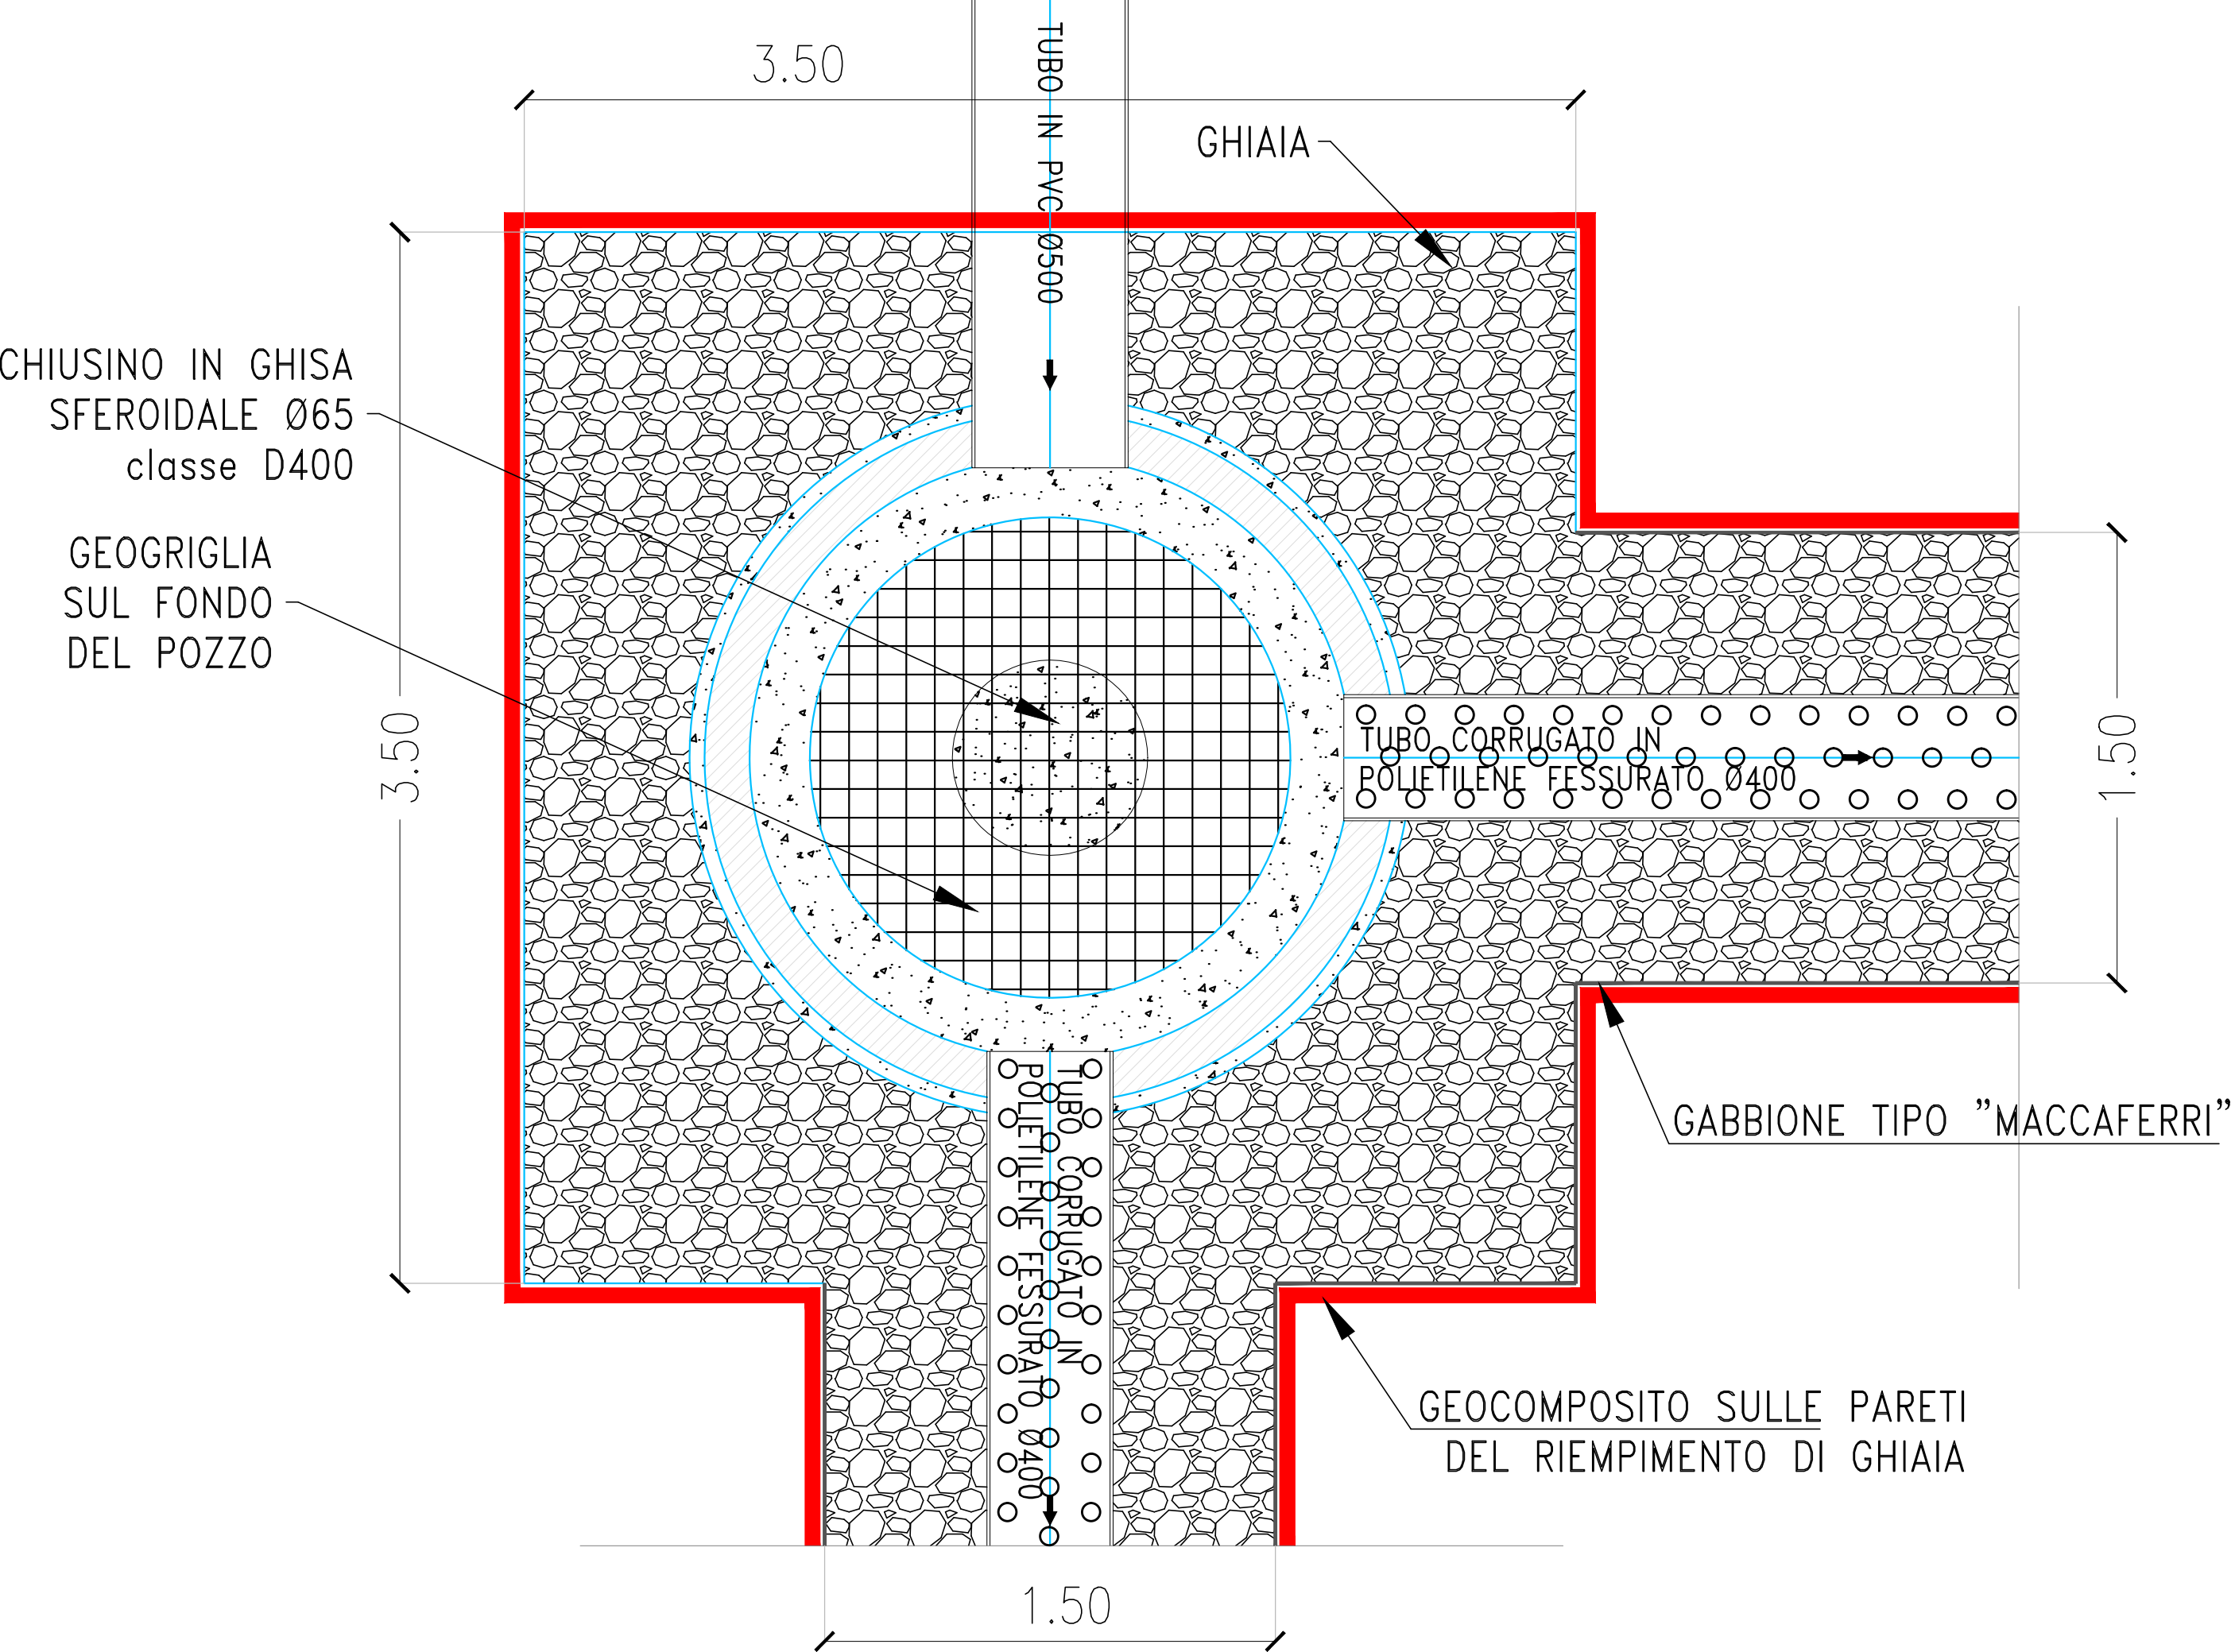



BREEDING YOUR BEST

SUAP IN VARIANTE AL PGT
per modifica destinazione d'uso e
ampliamento fabbricato esistente

COMMITTENTE	UVL S.R.L. C.F./P.I. 03023680960 sede in via Roma 46, 25077 Roè Volciano (BS)	G - TAV03
PROGETTO	LEGALE RAPPRESENTANTE Ing. FORIOLI UMBERTO C.F. FRMLRT88C31B157G residente in via Croce 13, 25089 Villanuova sul Clisi (BS)	
OGGETTO	SUAP in variante al PGT per modifica destinazione d'uso e ampliamento di fabbricato esistente via Fucine (SP 27), 25080 Prevalle (BS) Fg 5, Mappali 79, 80, 3476	
PROGETTISTI	PARTICOLARI COSTRUTTIVI	
Ing. STEFANO ALLEGRI C.F. LLGSFN59B0D150U P.IVA 01468580194 con sede in Cremona (cap 26100) via del Consorzio n.3 0372557895 - cell. 3403916446 e-mail: stefano.allegri@progettambiente.eu PEC:progettambiente@pec.studioallegri.it iscritto all'Albo dell'Ordine degli INGEGNERI Provincia di Cremona al n°666 dal 1985		SCALA DATA AGG FASE 1:20 12/12/2023 1.0 G



PROGETTAMBIENTE