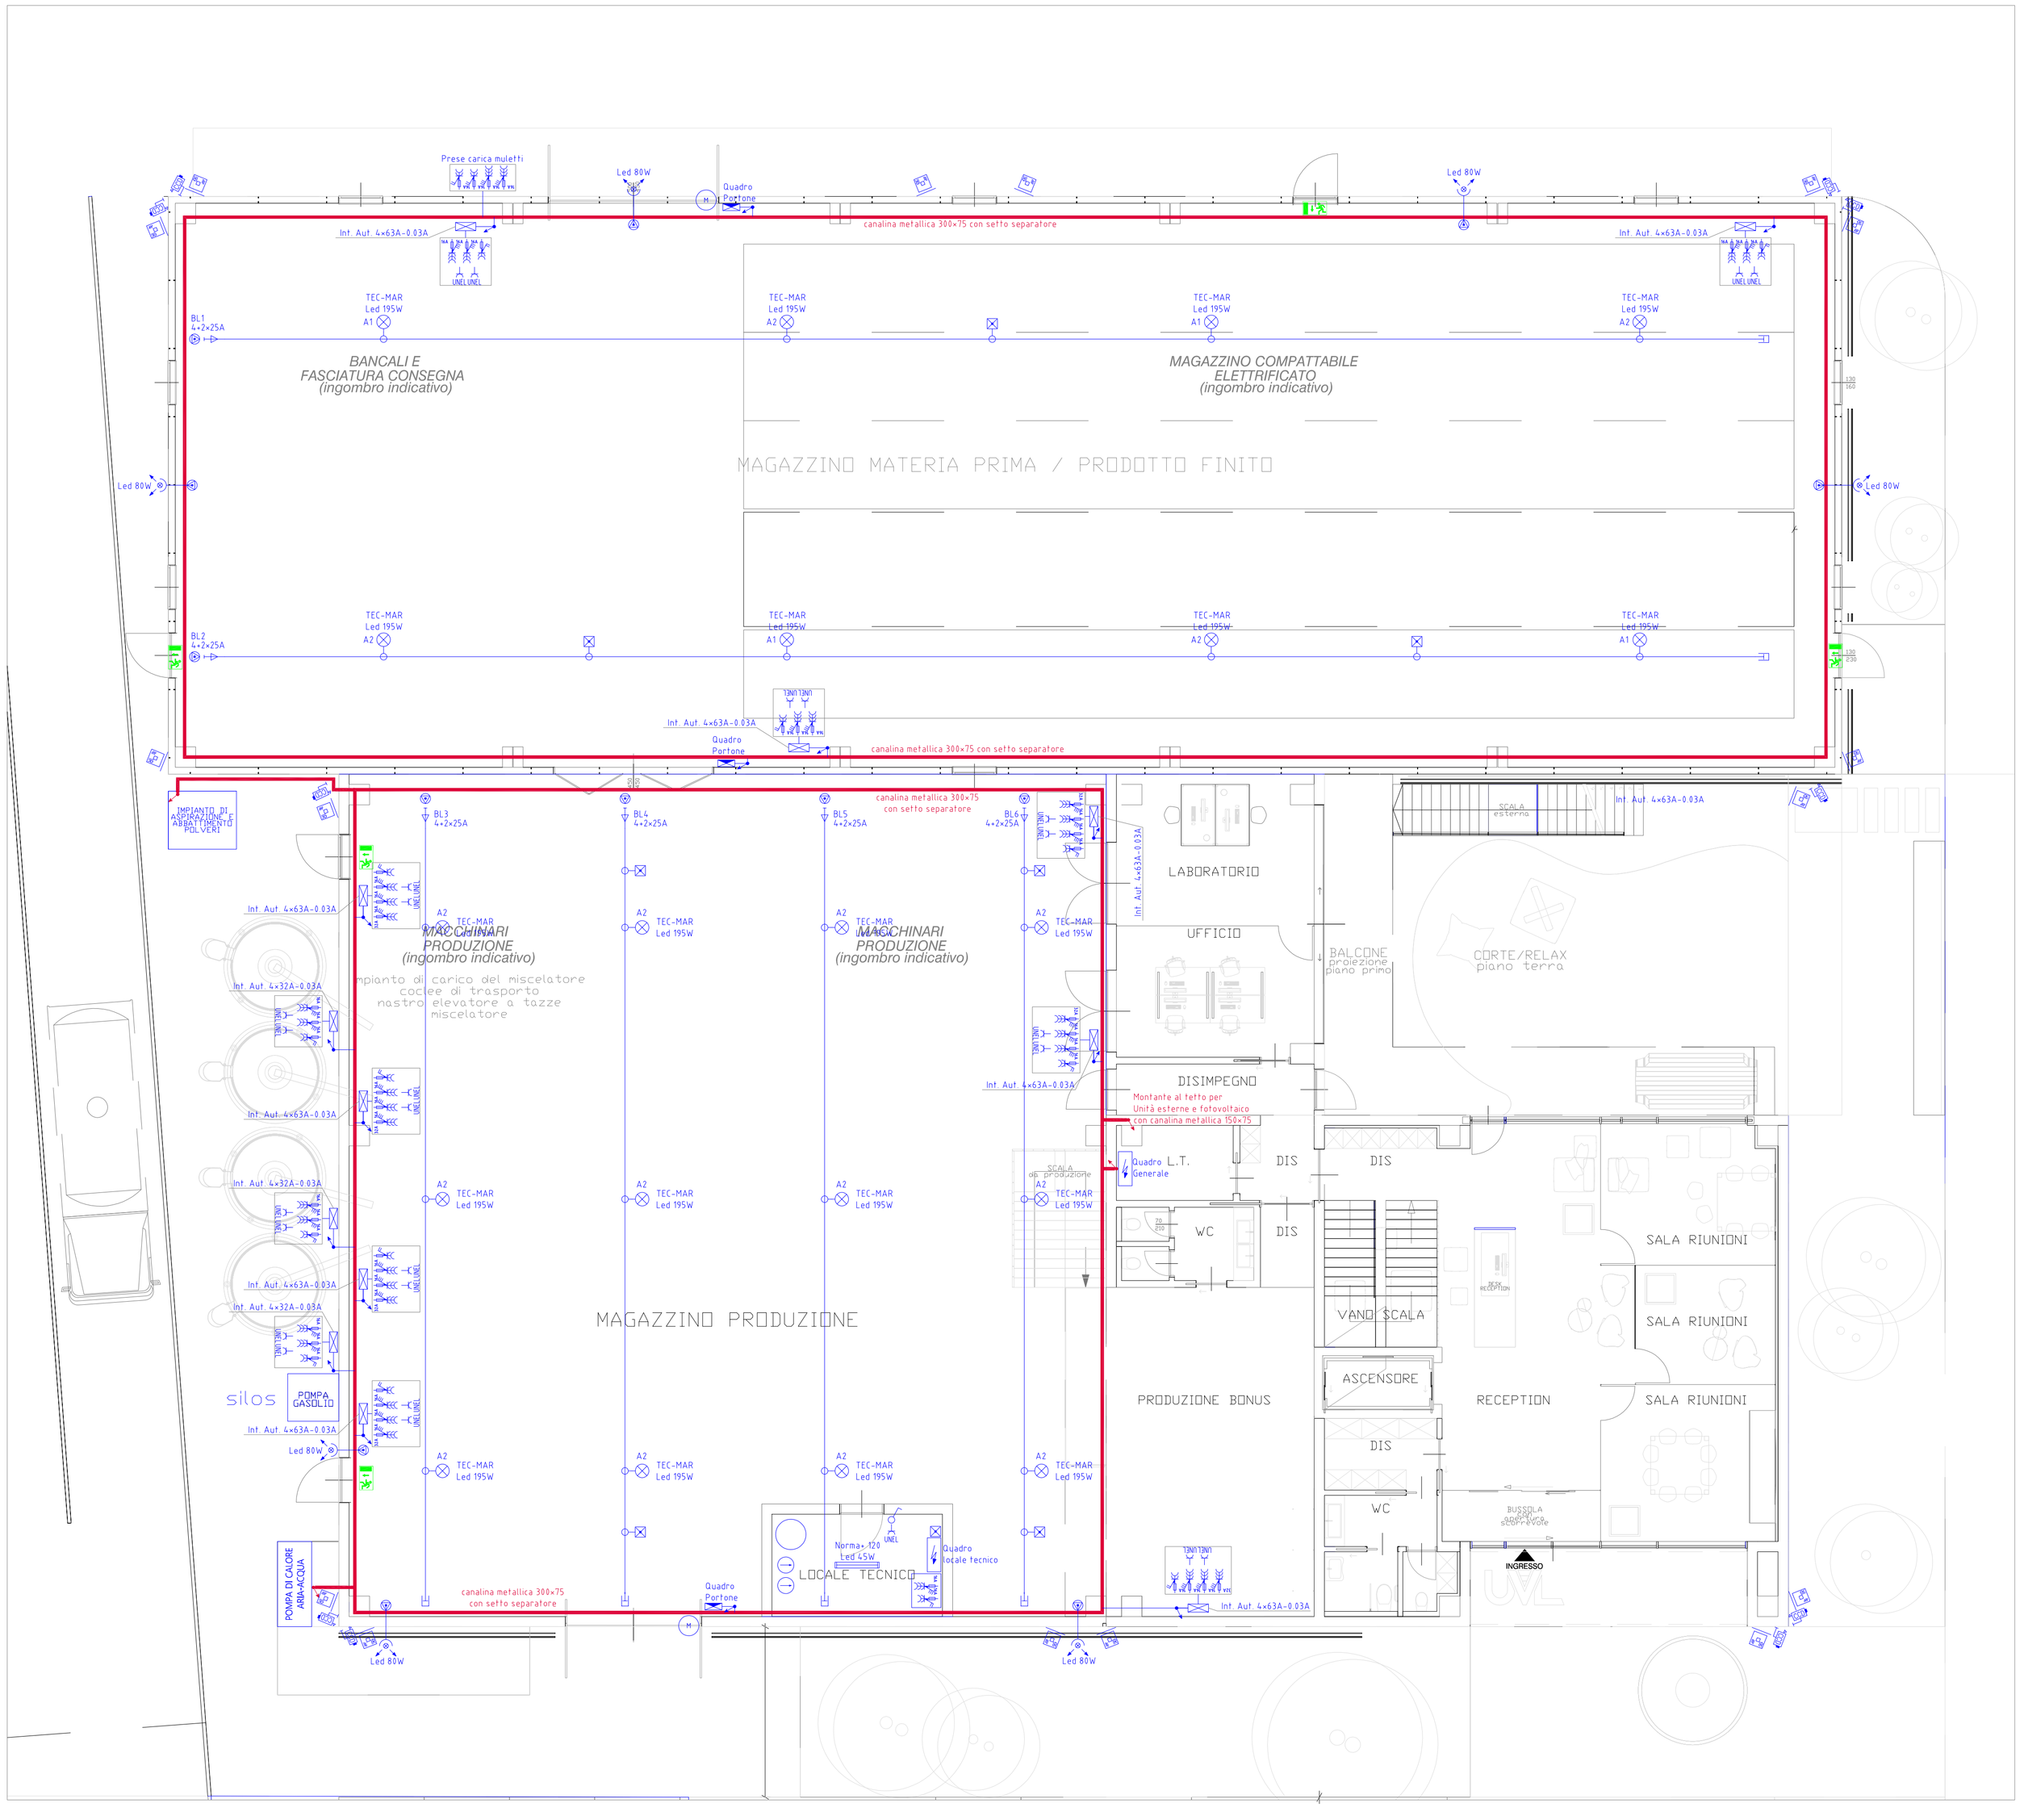

	Legenda Simboli
10/16A	Bipresa 10/16A 2P+PE
TV	Presa per televisione
	Interruttore unipolare
	Pulsante
	Pulsante a tirante
	Complesso autonomo di illuminazione di sicurezza
	Proiettore TEC-MAR Led 195W
	Proiettore a fascio largo Led 80W
	Contatore ente distributore
	Aspiratore aria Wc
	Cassetta di connessione/derivazione da parete
	Terminale infrastruttura interna passiva
	Quadro Prese CEE
	Videocitofono
	Centrale impianto allarme antintrusione
	Rivelatore di presenza per comando temporizzato illuminazione
	Rivelatore di presenza per comando porte automatiche
	Lampada Norma+120 - Led 45W - IP65 Posata a soffitto
	Postazione di lavoro a parete
	Quadro Porta automatica
	Pompa
M	Motorizzazione porta automatica
	Torretta a scomparsa a pavimento bifacciale
	Barriera allarme
	Punto luce in sospensione dal soffitto

	Legenda Simboli
	Lampada da incasso nel cotrosoffitto tipo Panel Tech Led 33W IP40 UGR <19- 4000°K DALI
	colletore elettrovalvola
M	Motore monofase per sbarra/cancello carraio
16A	Presa CEE 16A 2P+PE con fusibili interbloccata
16A	Presa CEE 16A 3P+PE con fusibili interbloccata
32A	Presa CEE 32A 3P+PE+N con fusibili interbloccata
	Punto luce da esterno a parete
	Quadro elettrico
	Condizionatore
	Monitor videocontrollo per allarme antintrusione
EDP	Presa per trasmissione dati
	Pulsante di emergenza in contenitore con vetro frangibile
	Segnalazione luminosa uscita di emergenza
	Elemento di alimentazione di estremità
	Cassetta di derivazione blindoluce per lampada
	Chiusura dell'estremità blindoluce
	Intelligent Touch Controller MITSUBISHI
	Pozzetto
	Dispositivo ottico acustico chiamata disabile
	Caldaia
	Asciugamani (Phon)
θ	Sonda di temperatura remota ambiente
θ	Comando DAIKIN per unità di ventilazione
UNEL	Presa 10/16A 2P+PE UNEL
	Telecamera per videocontrollo da esterni
	Rivelatore infrarosso da incasso

BREEDING YOUR BEST

SUAP IN VARIANTE AL PGT
per modifica destinazione d'uso e ampliamento fabbricato esistente

COMMITTENTE	**UVL S.R.L.** C.F./P.I. 03023680980 sede in via Roma 46, 25077 Roè Volciano (BS) LEGALE RAPPRESENTANTE ing. FORIOLI UMBERTO C.F. FRLMRT88C31B157G residente in via Croce 13, 25089 Villanuova sul Clisi (BS)	**D-TAV.03**
PROGETTO	**SUAP in variante al PGT per modifica destinazione d'uso e ampliamento dl fabbricato esistente** via Fucine (SP 27), 25080 Prevalle (BS) Fg 5, Mappali 79, 80, 3476	*SCALA* 1:100 *DATA* 10 - 2024
OGGETTO	**Schema planimetrico impianti elettrici** **Capannone**	
PROGETTISTI	Studio di Progettazione Impianti Elettrici Per. Ind. Mauro Andreassi Via G. Guarena 175/b - 25085 Gavardo - Brescia - Tel 0365.34377 - Fax 0365.1986722 - Cell. 335.5757084 Coll. per Ind. di BS n.1136 P. IVA 02035400981 - C.F. NDR MRA 74R30D940J E-mail: info@studioandreassi.it - www.studioandreassi.it	COLLEGIO PERITI INDUSTRIALI DI BRESCIA Dott. Ind. ANDREASSI MAURO N. 1136