




Piano Terra uffici

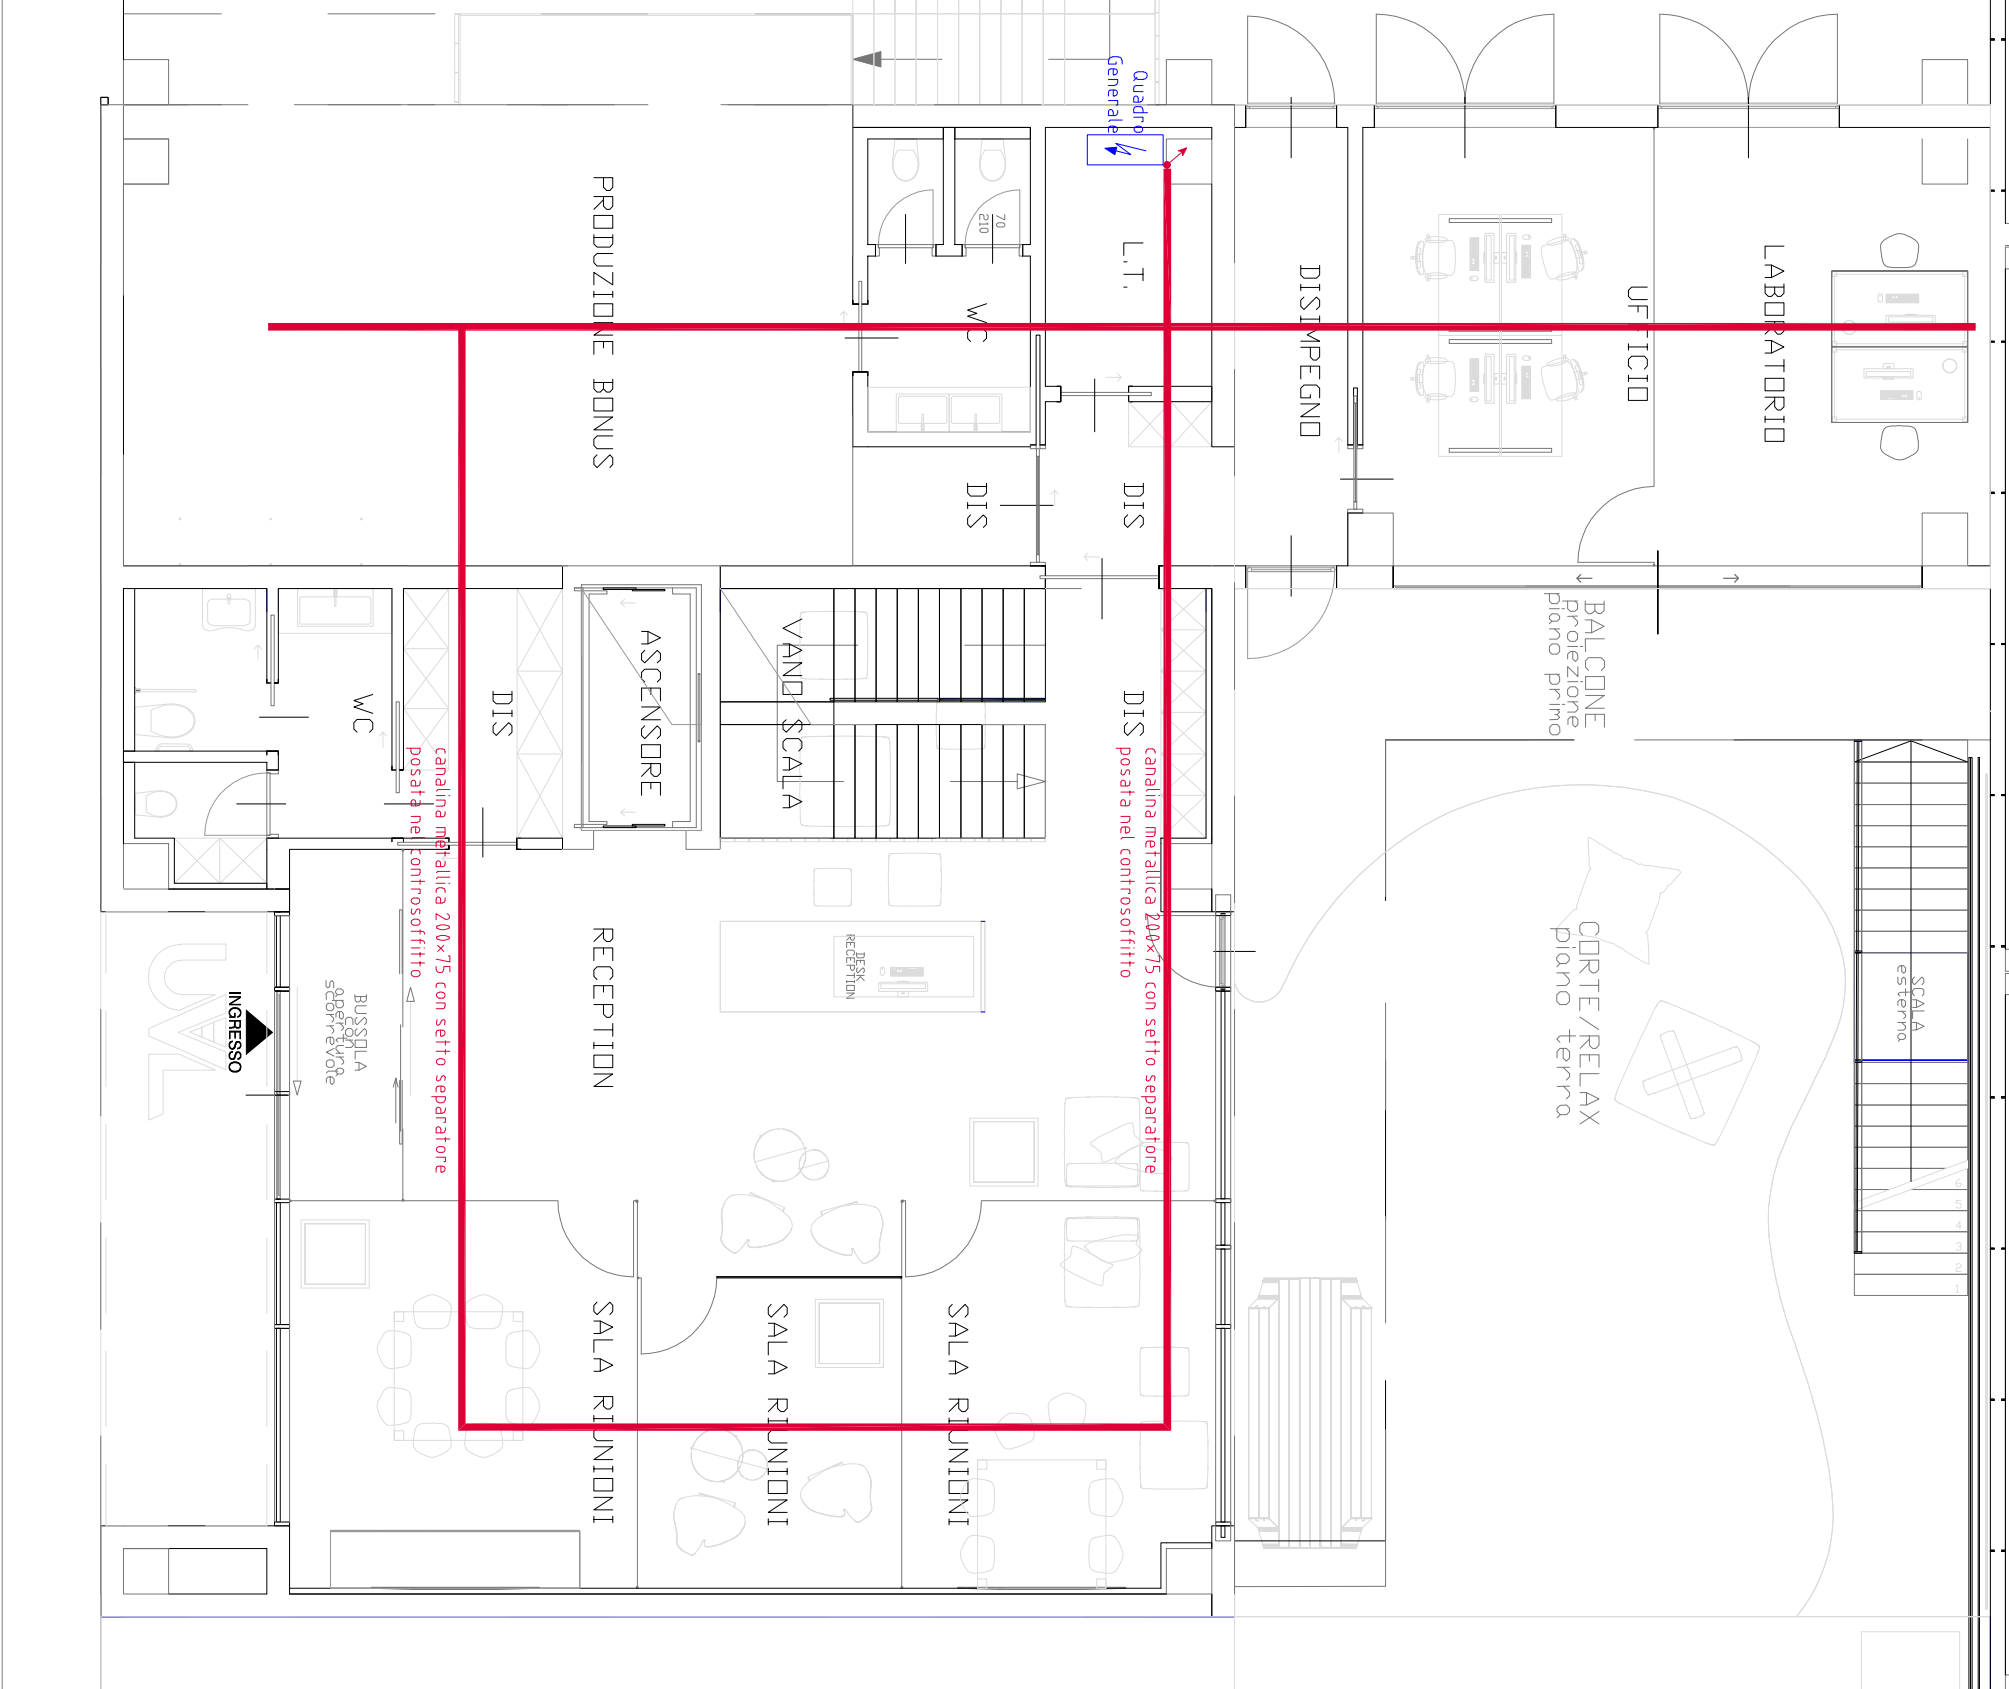


Piano Terra uffici

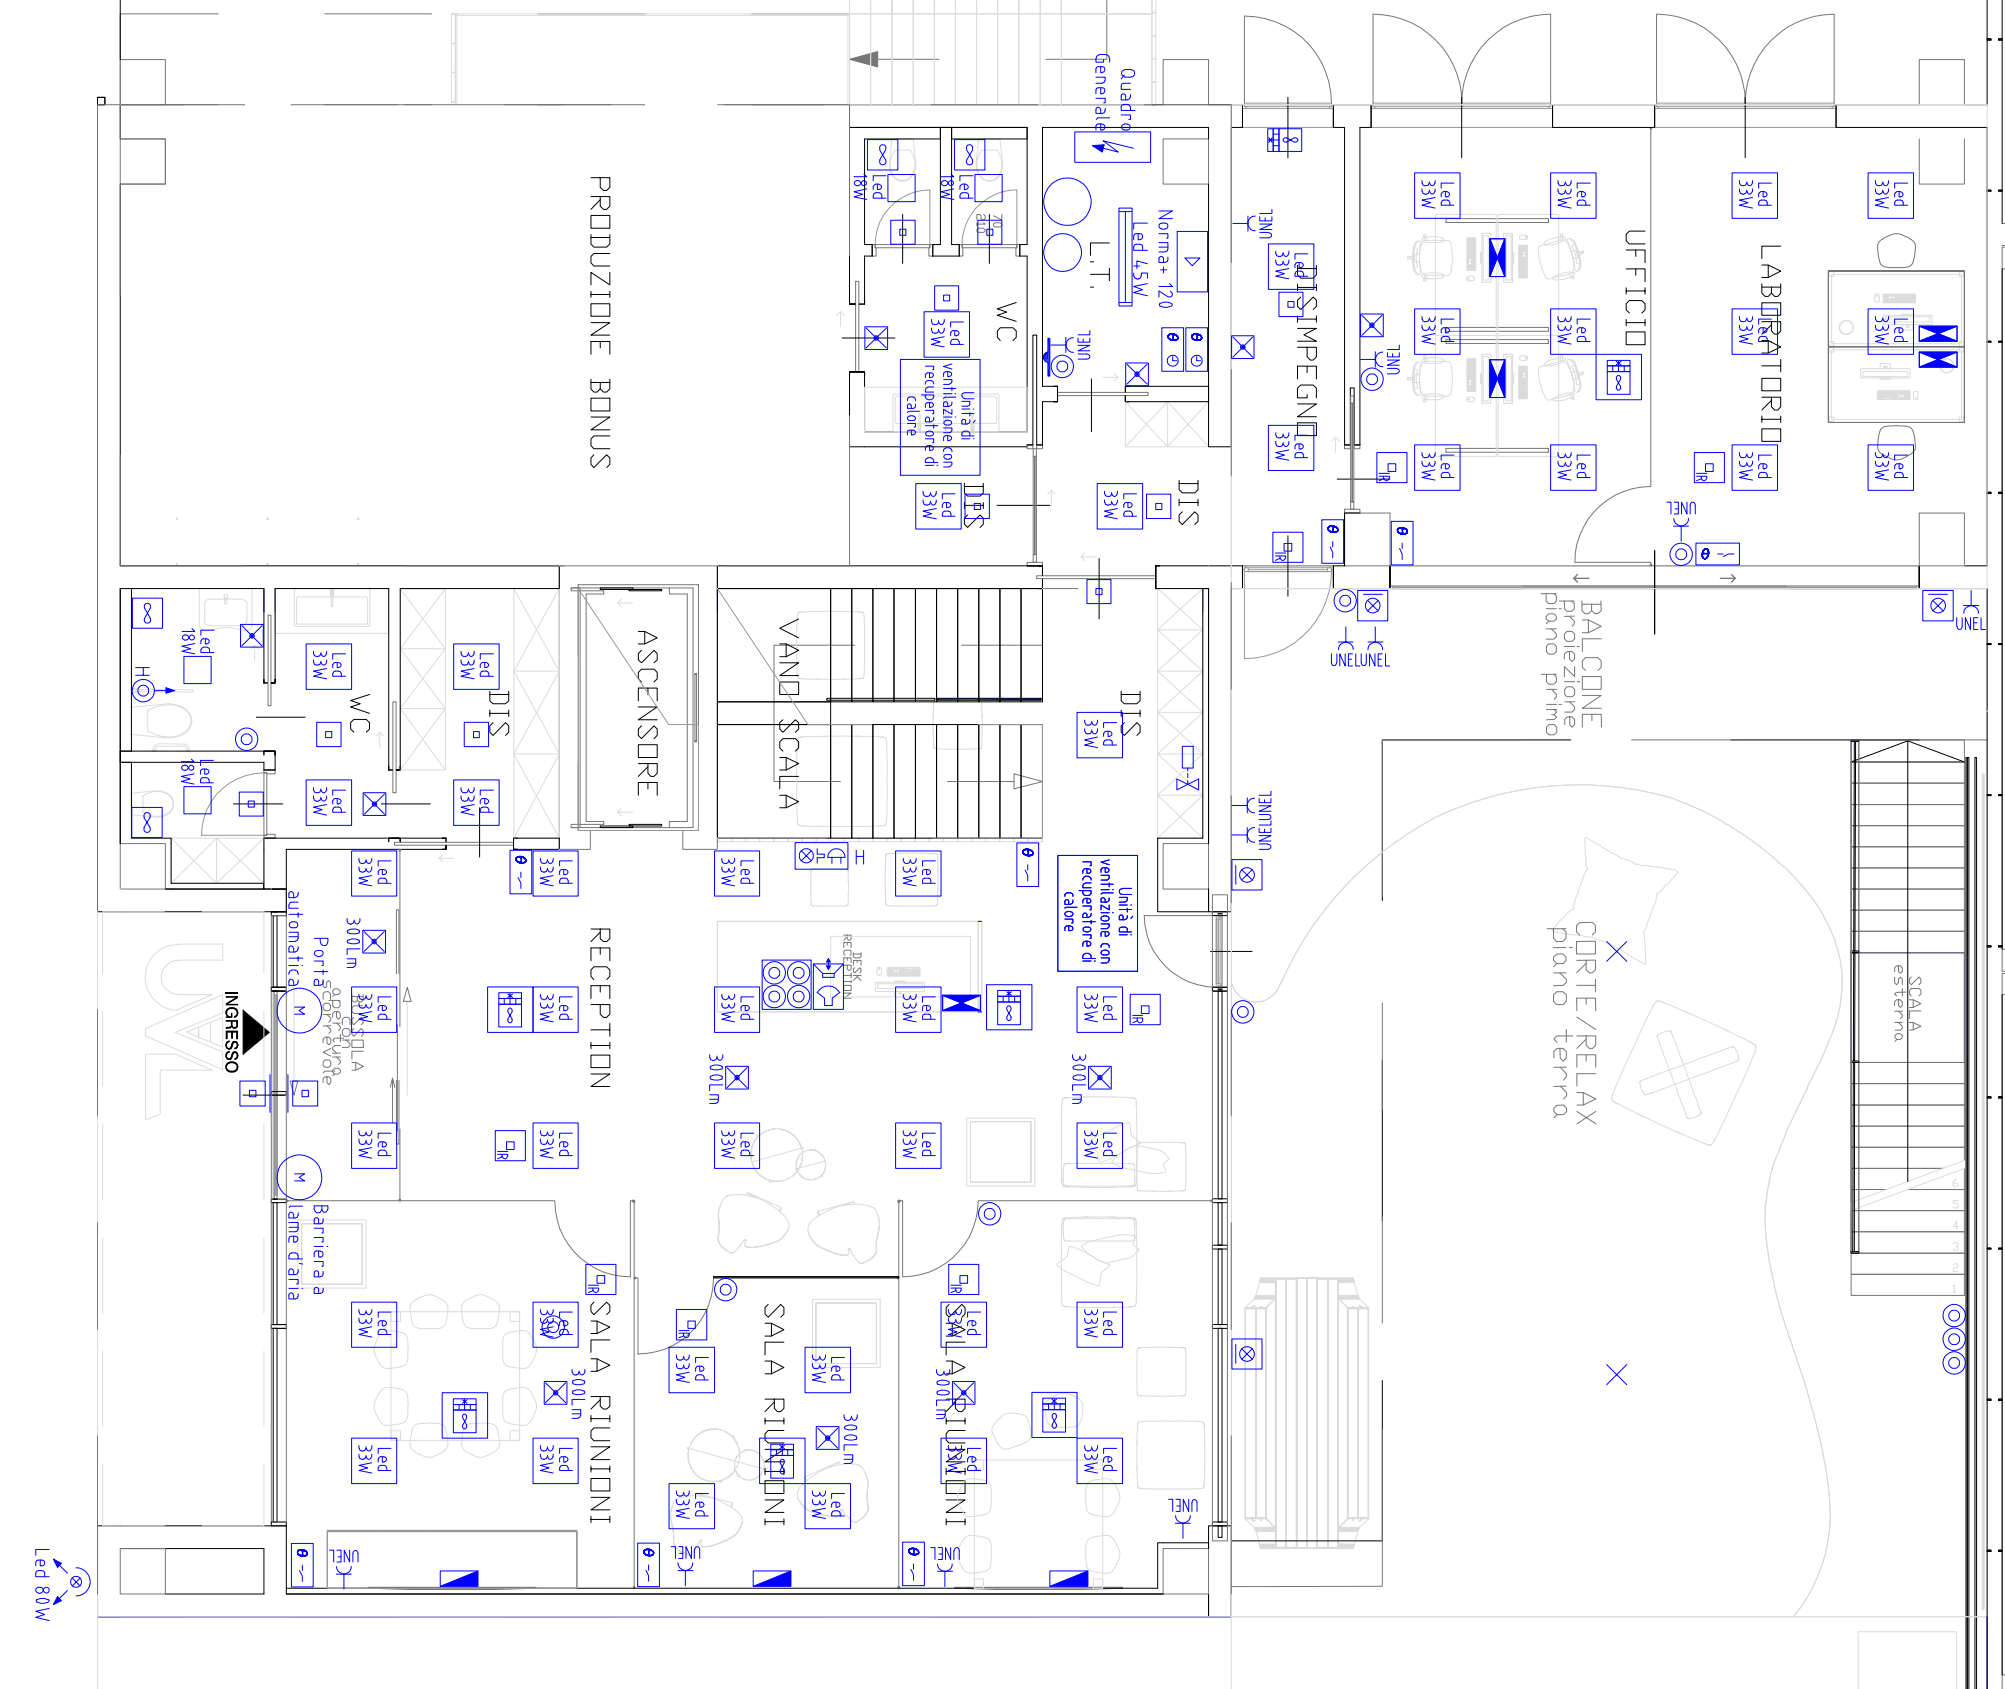

Piano Primo uffici

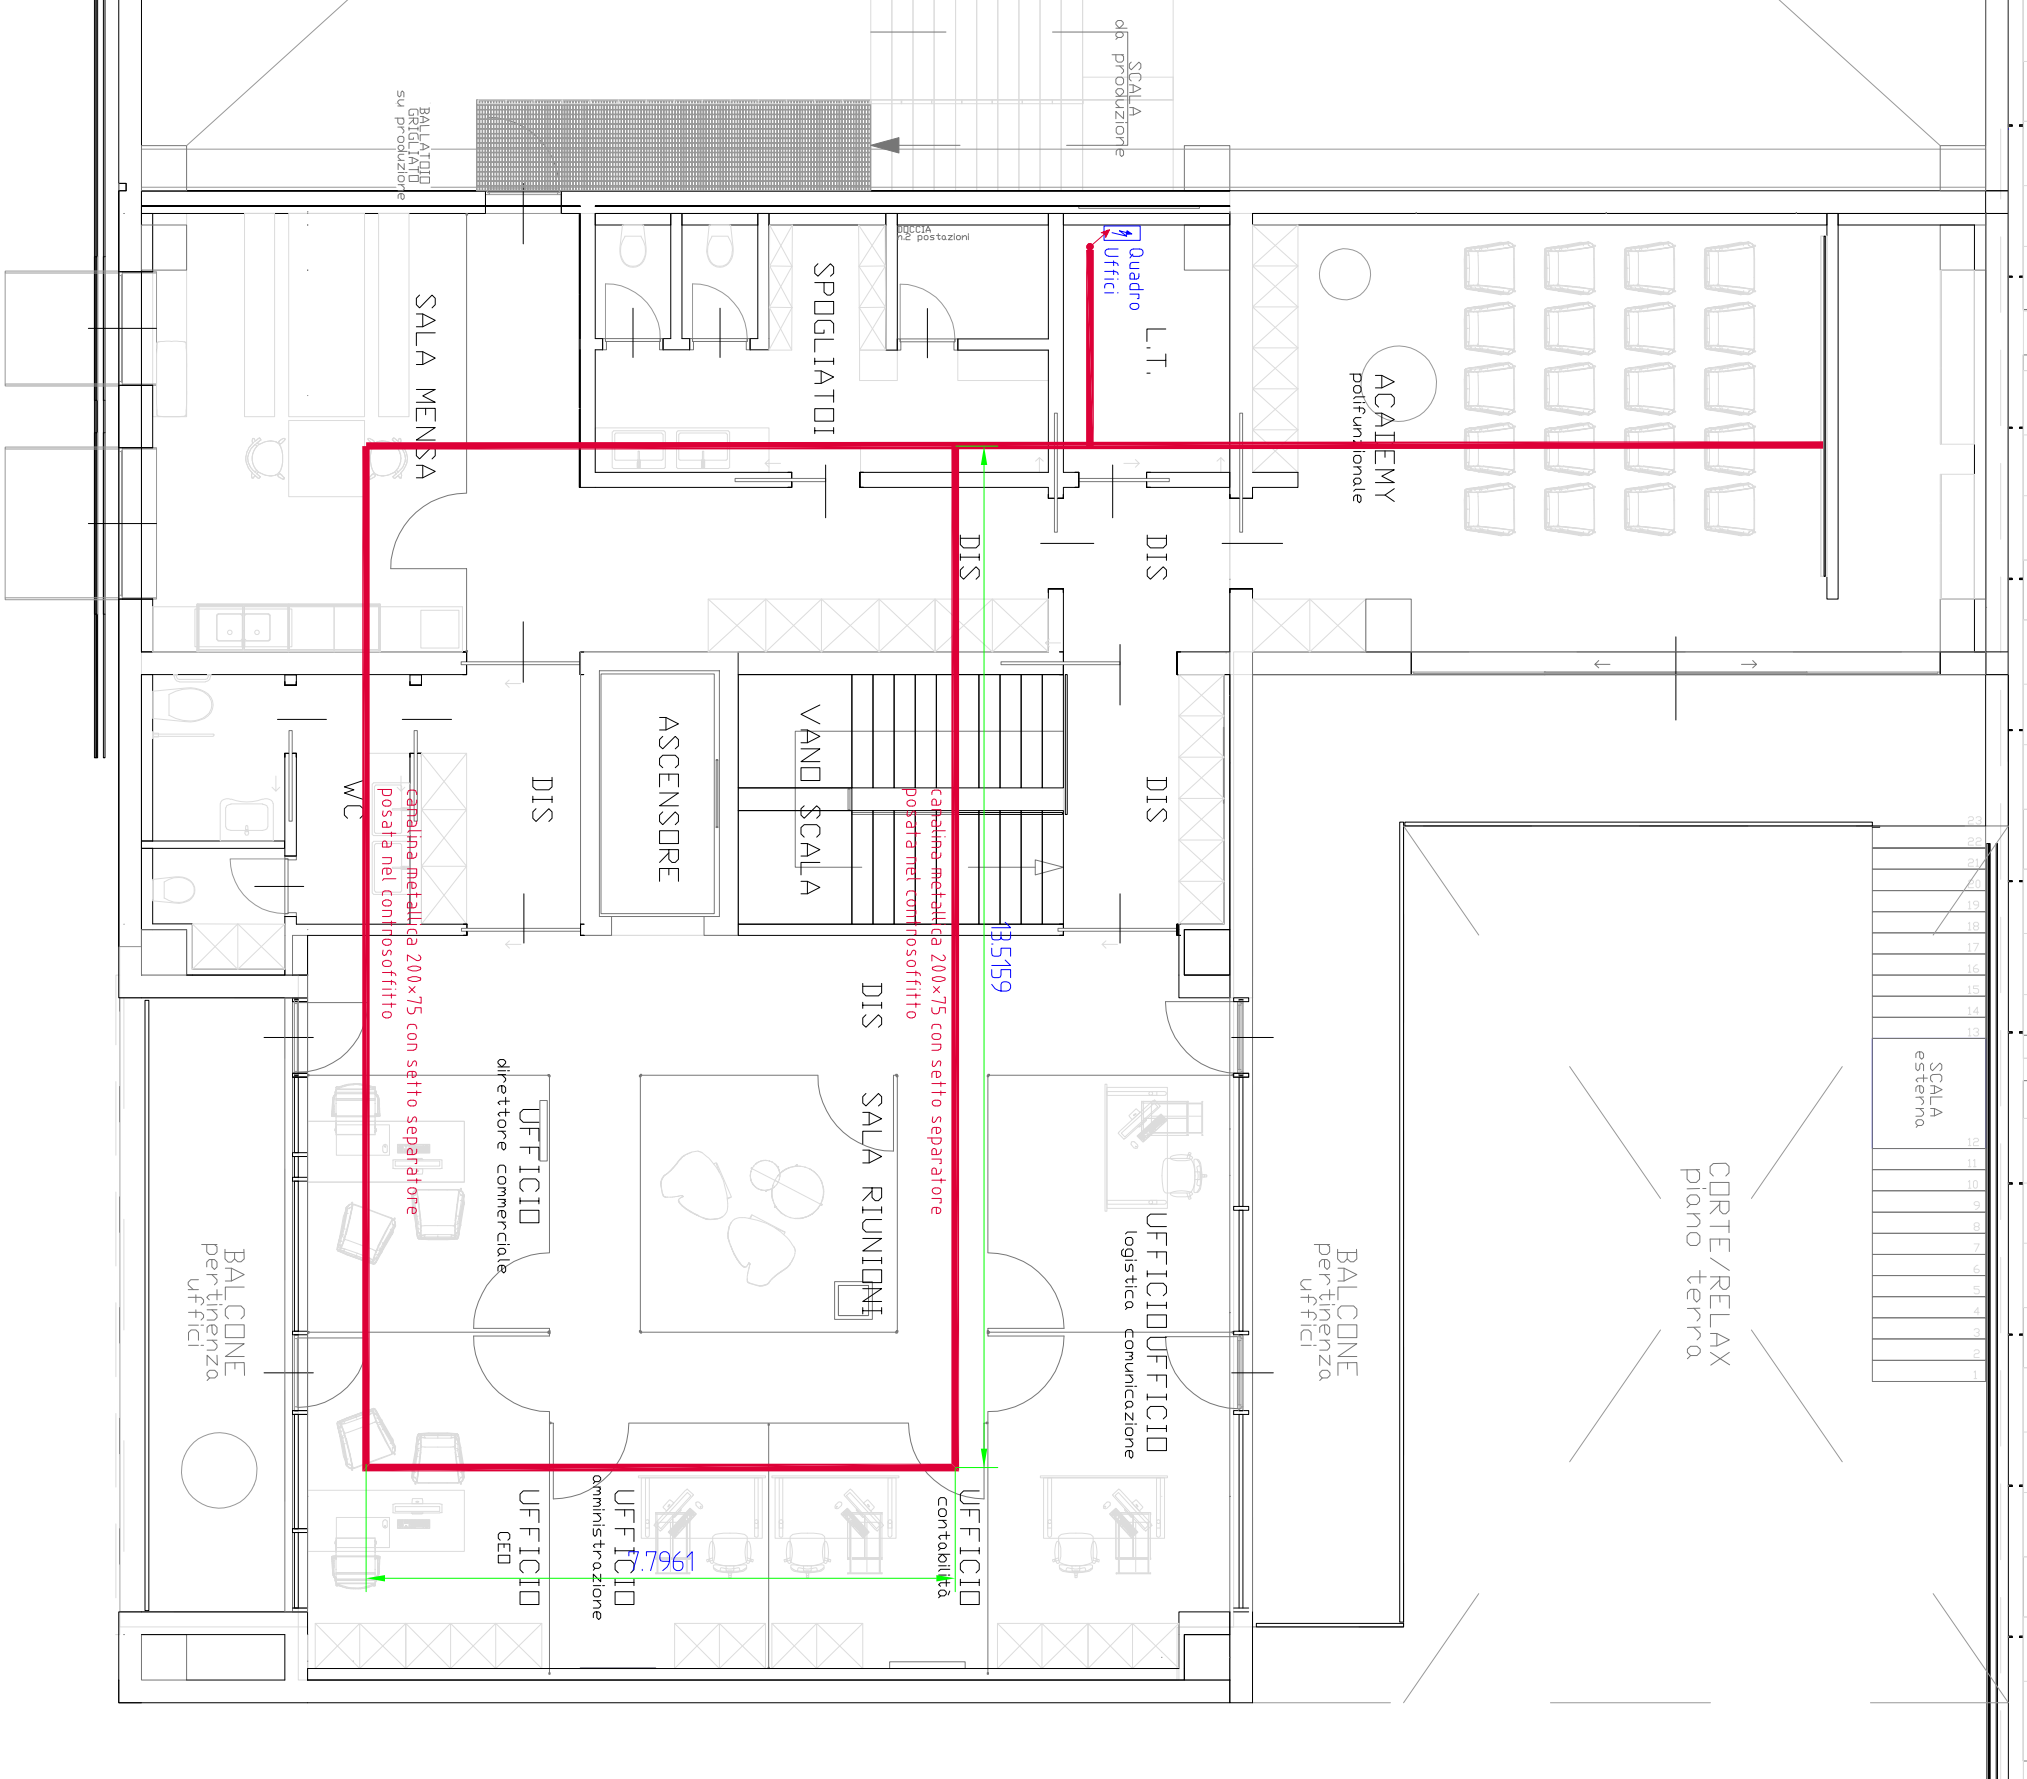

Piano Primo uffici

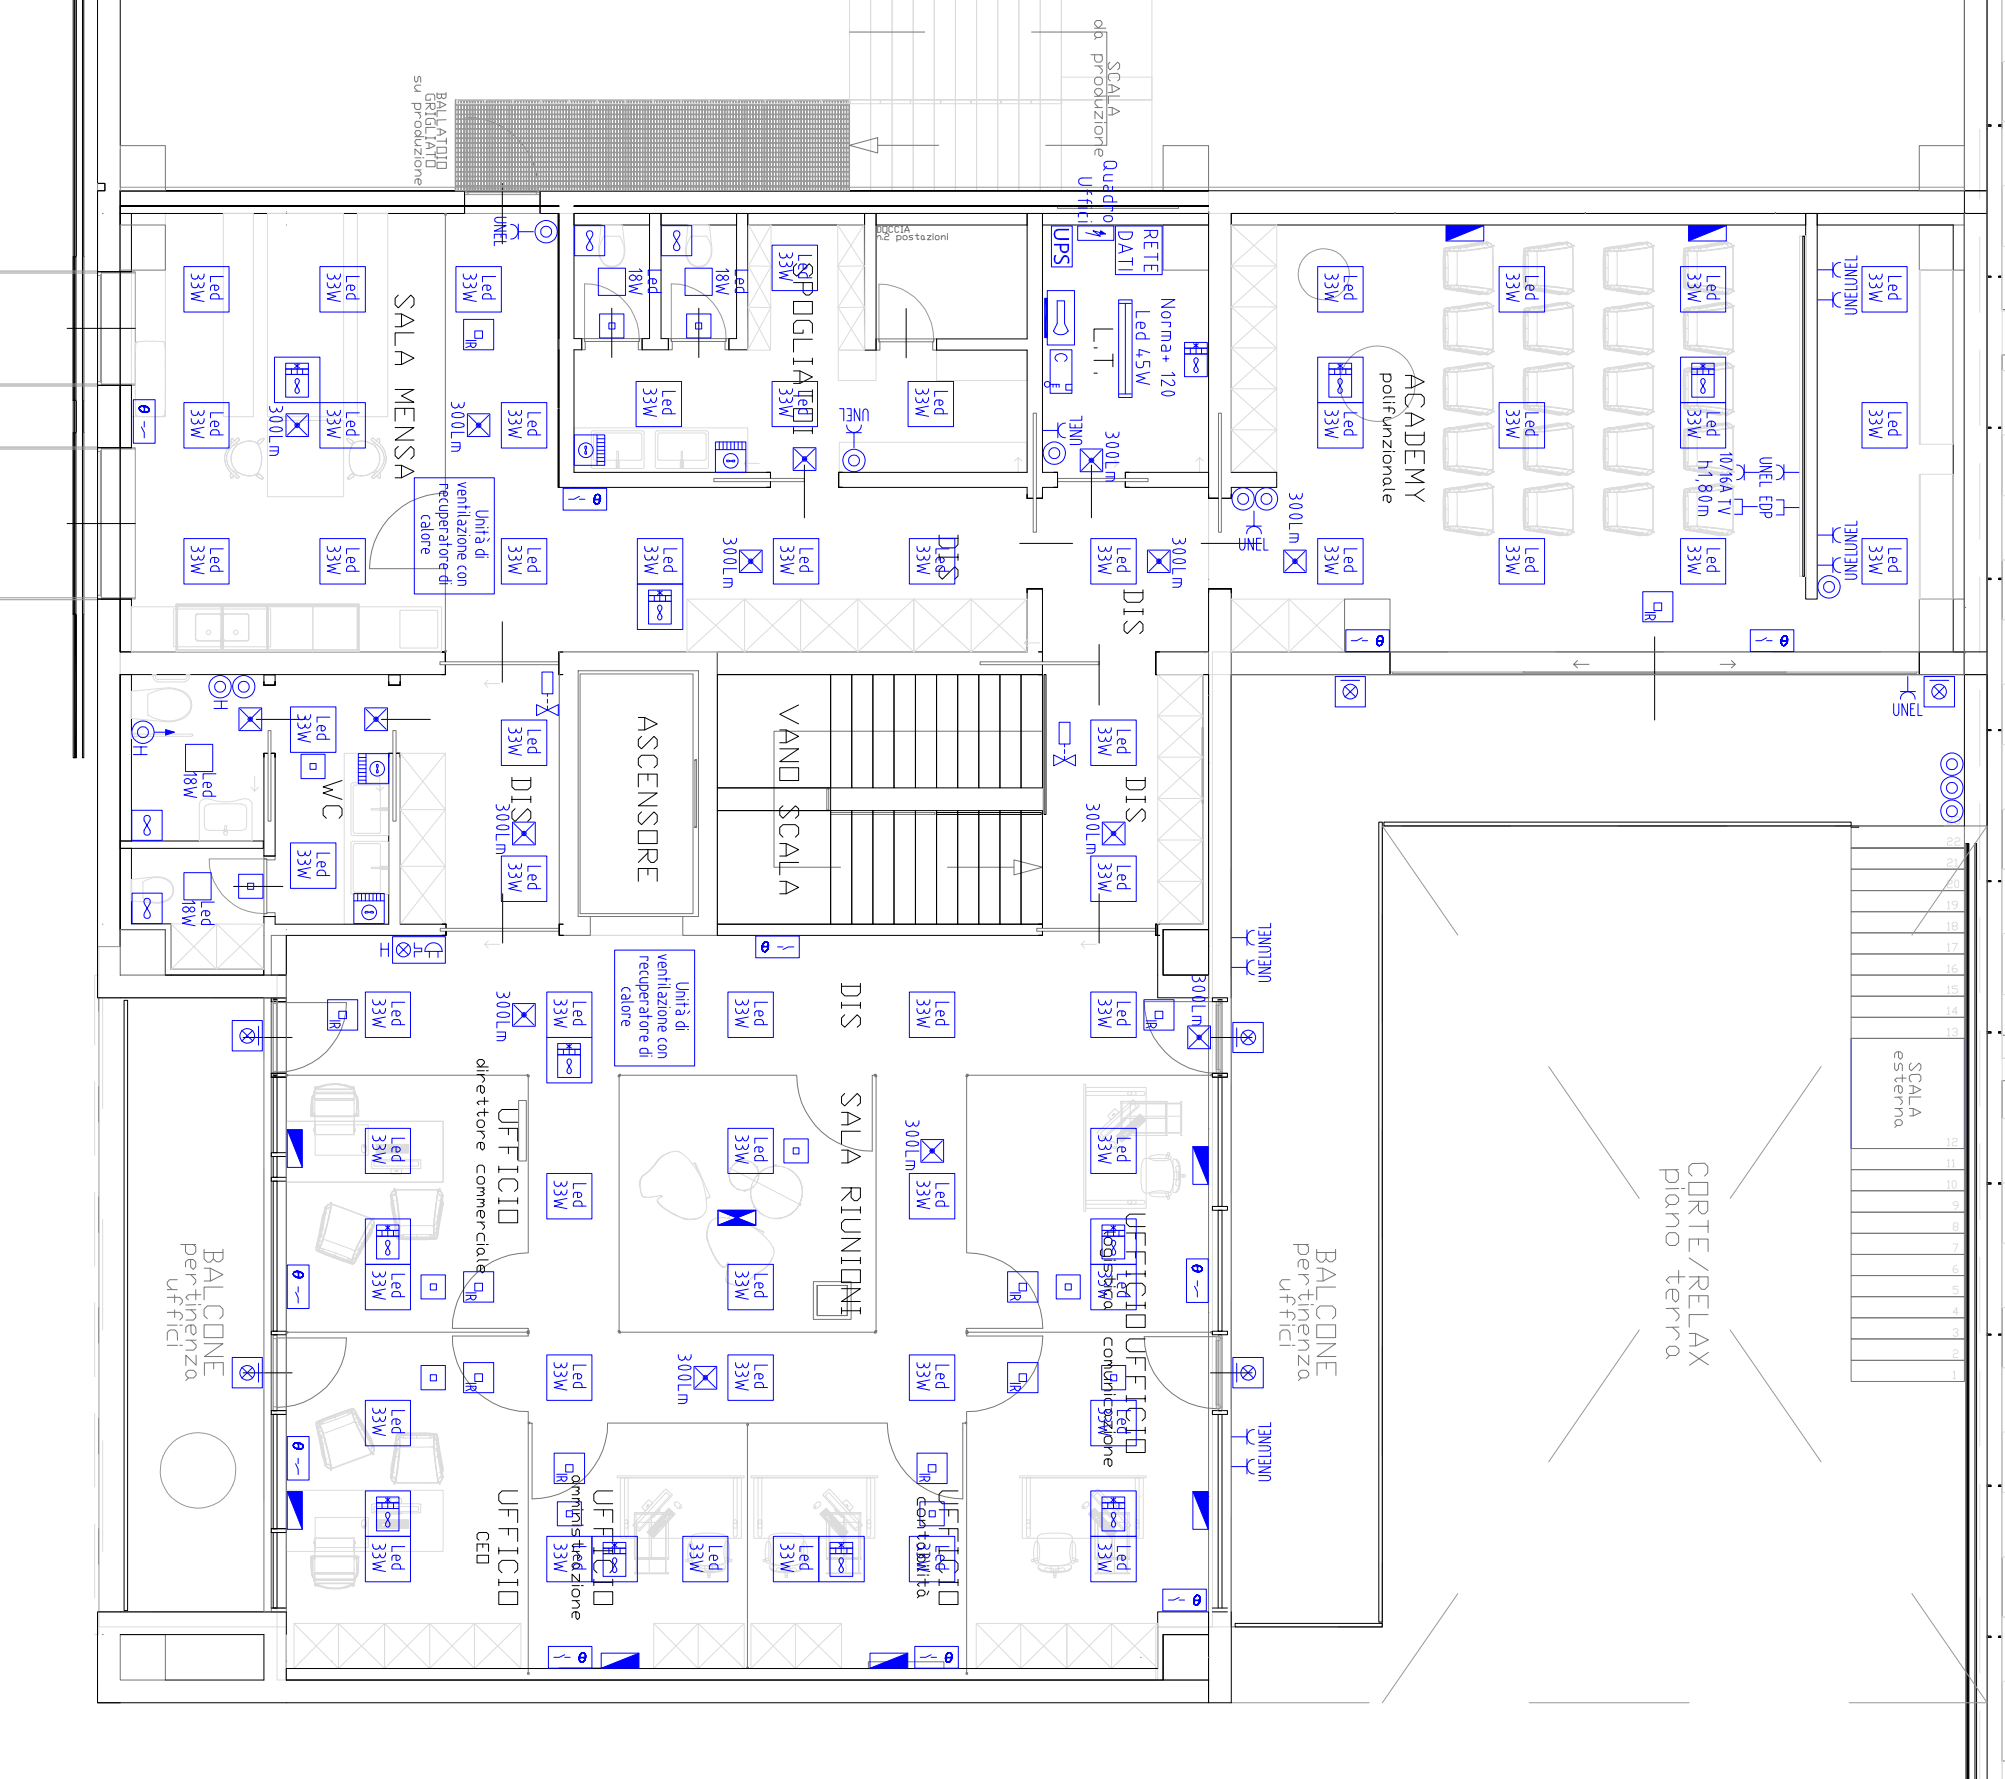

Legenda Simboli		Legenda Simboli	
	Bipresa 10/ASA 2P-PE		Lampada da masso del catroscrittio tipo "Pine" Verde del 3W in 100V-50/60Hz DALI
	Presse per televisione		collettore elettrolitico
	Interruttori unipolare		Motori monofase per barriere/cancello ferro
	Pulsante		Pressa CEE 10A 2P-PE con tubuli interbloccati
	Pulsante a tirante		Pressa CEE 10A 2P-PE con tubuli interbloccati
	Composto autonomo di illuminazione di sicurezza		Pressa CEE 302A 3P-PE-EN con tubuli interbloccati
	Proiettori T5C-MAR led 15W		Punto luce da esterno a parete
	Proiettori a fascio largo led 30W		Quadro elettrico
	Contatore serie elettroniche		Condensatore
	Aspiratori aria WC		Moduli videocontrolli per allarme antintrusione
	Cassetti di commutazione/derivazione da parete		Pressa per trasmissione dati
	Terminele infrastruttura interna passiva		Pulsante di emergenza in contenitore con vetro temperato
	Quadro Pressa CEE		Segnalazione luminosa uscita di emergenza
	Videocamera		Elemento di alimentazione di emergenza
	Centrine impilabili allarme antintrusione		Cassetti di derivazione blindate per cavi
	Resistenze di interfaccia per centrali di allarme		Chiusura dell'estremità blindata
	Resistenze di protezione per ceramici per autoalimentati		Intelleggent Touch Controller MITSUBISHI
	Lampade Neon+10 - Led 15W - IP65		Presetto
	Presse a soffitto		Dispositivo di uscita scuro/chiamata stabile
	Presse da lavoro a parete		Caldia
	Quadro porta automatica		Accensione (forno)
	Pompa		Sonda di temperatura senza alimente
	Motorizzazione porta automatica e/o barriera a linee d'aria		Controllo DALI/KNX per unità di ventilazione
	Ferriglia a scappatoia a pannello e bilocale		Pressa 10/ASA 2P-PE DMK
	Barriere allarme		Telecamere per videocontrolli da esterni
	Punto luce in assunzione dal soffitto		Rivelatore d'intrusione da esterno

SUAP IN VARIANTE AL PGT
per modifica destinazione d'uso e
ampliamento fabbricato esistente



D-TAV.04

SCALA	1:100
DATA	10 - 2024

Schema planimetrico impianti elettrici Palazzina Uffici

PROGETTISTI

70% ARCHITETTURA Società tra professionisti - s.r.l.
Ing. BERARDI CAMILLA, Ing. COMINCIOLI MICHELE, Ing. MARINI ALBERTO
COLLABORATRICE: Arch. BENEDETTI ANNALISA

Via Bruno Corti 5, 25089 Villanuova Sul Clisi (BS)
Tel. 030/576161 Fax 030/576162

iscritta all'ordine degli ingegneri della provincia di Brescia al n. STP009

settantapercento.it
arch@settantapercento.it

