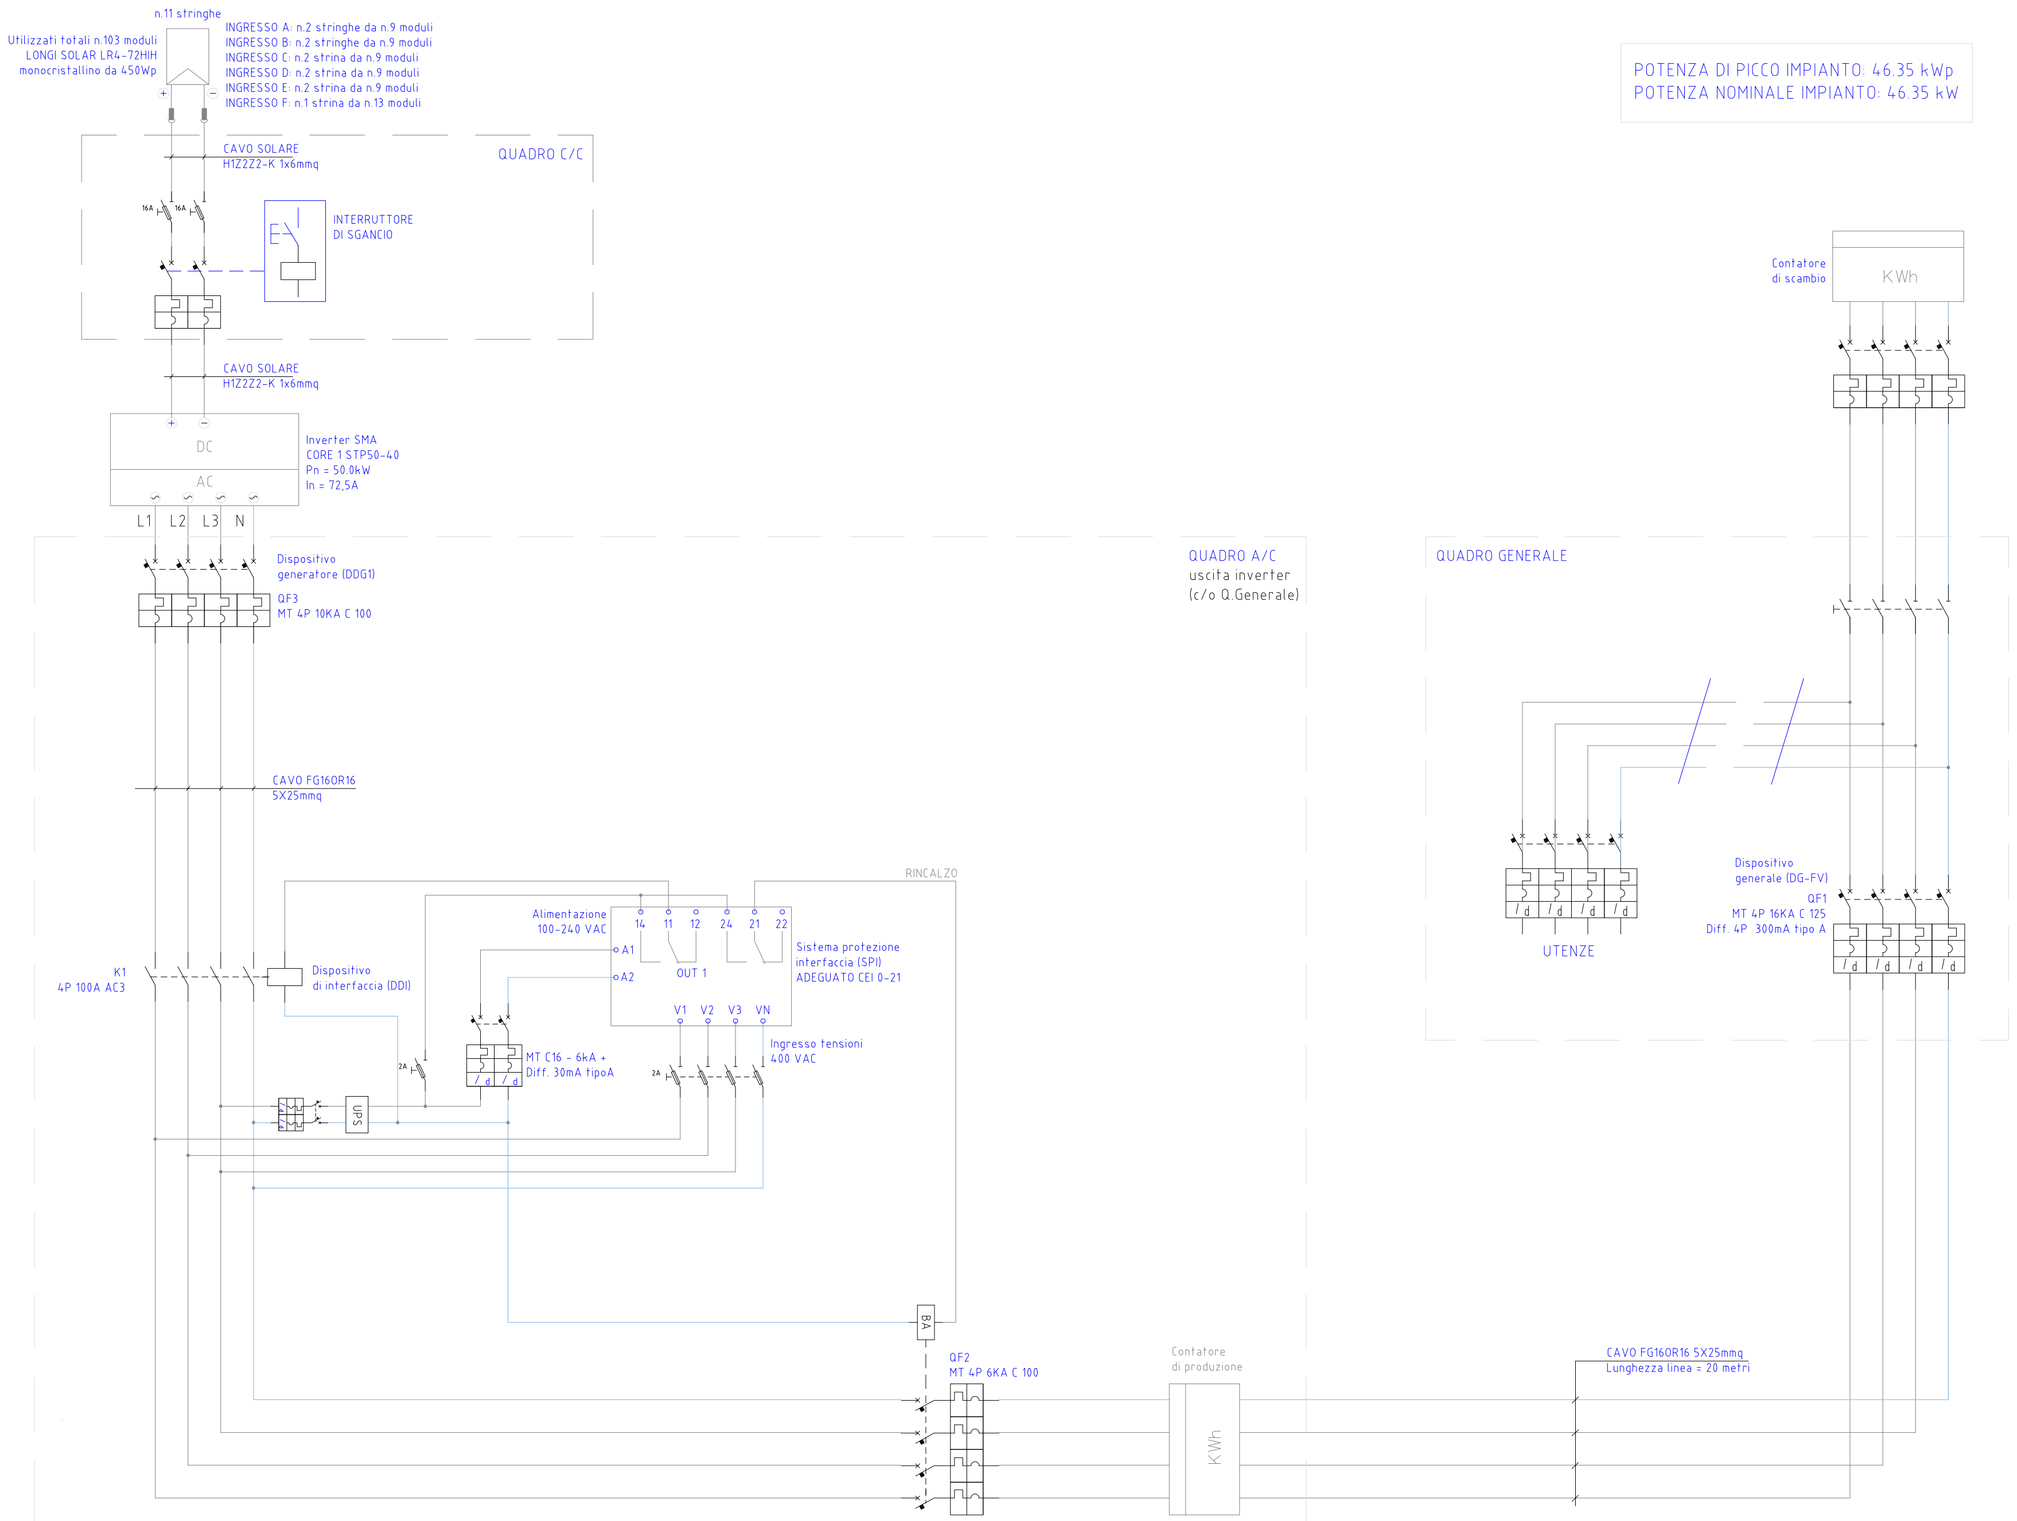

POTENZA DI PICCO IMPIANTO: 46.35 kWp
POTENZA NOMINALE IMPIANTO: 46.35 kW

BREEDING YOUR BEST

SUAP IN VARIANTE AL PGT
per modifica destinazione d'uso e ampliamento fabbricato esistente

COMMITTENTE	**UVL S.R.L.** C.F./P.I. 03023680980 sede in via Roma 46, 25077 Roè Volciano (BS) LEGALE RAPPRESENTANTE ing. FORIOLI UMBERTO C.F. FRLMRT88C31B157G residente in via Croce 13, 25089 Villanuova sul Clisi (BS)	**D-TAV.07**
PROGETTO	**SUAP in variante al PGT per modifica destinazione d'uso e ampliamento di fabbricato esistente** **via Fucine (SP 27), 25080 Prevalle (BS)** **Fg 5, Mappali 79, 80, 3476**	*SCALA* *DATA* 10 - 2024
OGGETTO	**Schema unifilare impianto fotovoltaico**	
PROGETTISTI	Studio di Progettazione Impianti Elettrici Per. Ind. Mauro Andreassi Via G. Quarena 175/b - 25085 Gavardo - Brescia - Tel 0365.34377 - Fax 0365.1986722 - Cell. 335.5757084 Coll. per Ind. di BS n.1136 P. IVA 02035400981 - C.F. NDR MRA 74R30D940J E-mail: info@studioandreassi.it - www.studioandreassi.it	Per. Ind. ANDREASSI MAURO N. 1136 - COLLEGIO DEI PERITI INDUSTRIALI DI BRESCIA