




SUAP IN VARIANTE AL PGT
per modifica destinazione d'uso e
ampliamento fabbricato esistente

COMMITTENTE	UVL S.R.L. C.F./P.I. 03023680980 sede in via Roma 46, 25077 Roè Volciano (BS) LEGALE RAPPRESENTANTE ing. FORIOLI UMBERTO C.F. FRLMRT88C31B157G residente in via Croce 13, 25089 Villanuova sul Clisi (BS)	
PROGETTO	SUAP in variante al PGT per modifica destinazione d'uso e ampliamento di fabbricato esistente via Fucine (SP27), 25080 Prevalle (BS) Fg 5, Mappali 79, 80, 3476	SCALA - varie DATA - marzo 2025 AGG - rev.02 FASE - 3a conferenza SUAP
OGGETTO	variante urbanistica al PGT - allegati grafici U02 - ortofoto, inquadramento catastale ed estratto tav. 6v "ambiti del Piano delle Regole" variata aggiornamento a seguito di seconda Conferenza di Servizi	
PROGETTISTI	coordinatore componente urbanistica grø professionista incaricato Arch. Urb. Alessandro Peli collaboratore Arch. Laura Baronio via Corneto 5A Rodengo Saiano (BS) www.spazioagro.it	



Geoportale Regione Lombardia - ortofoto 2021 con confine comunale di Prevalle

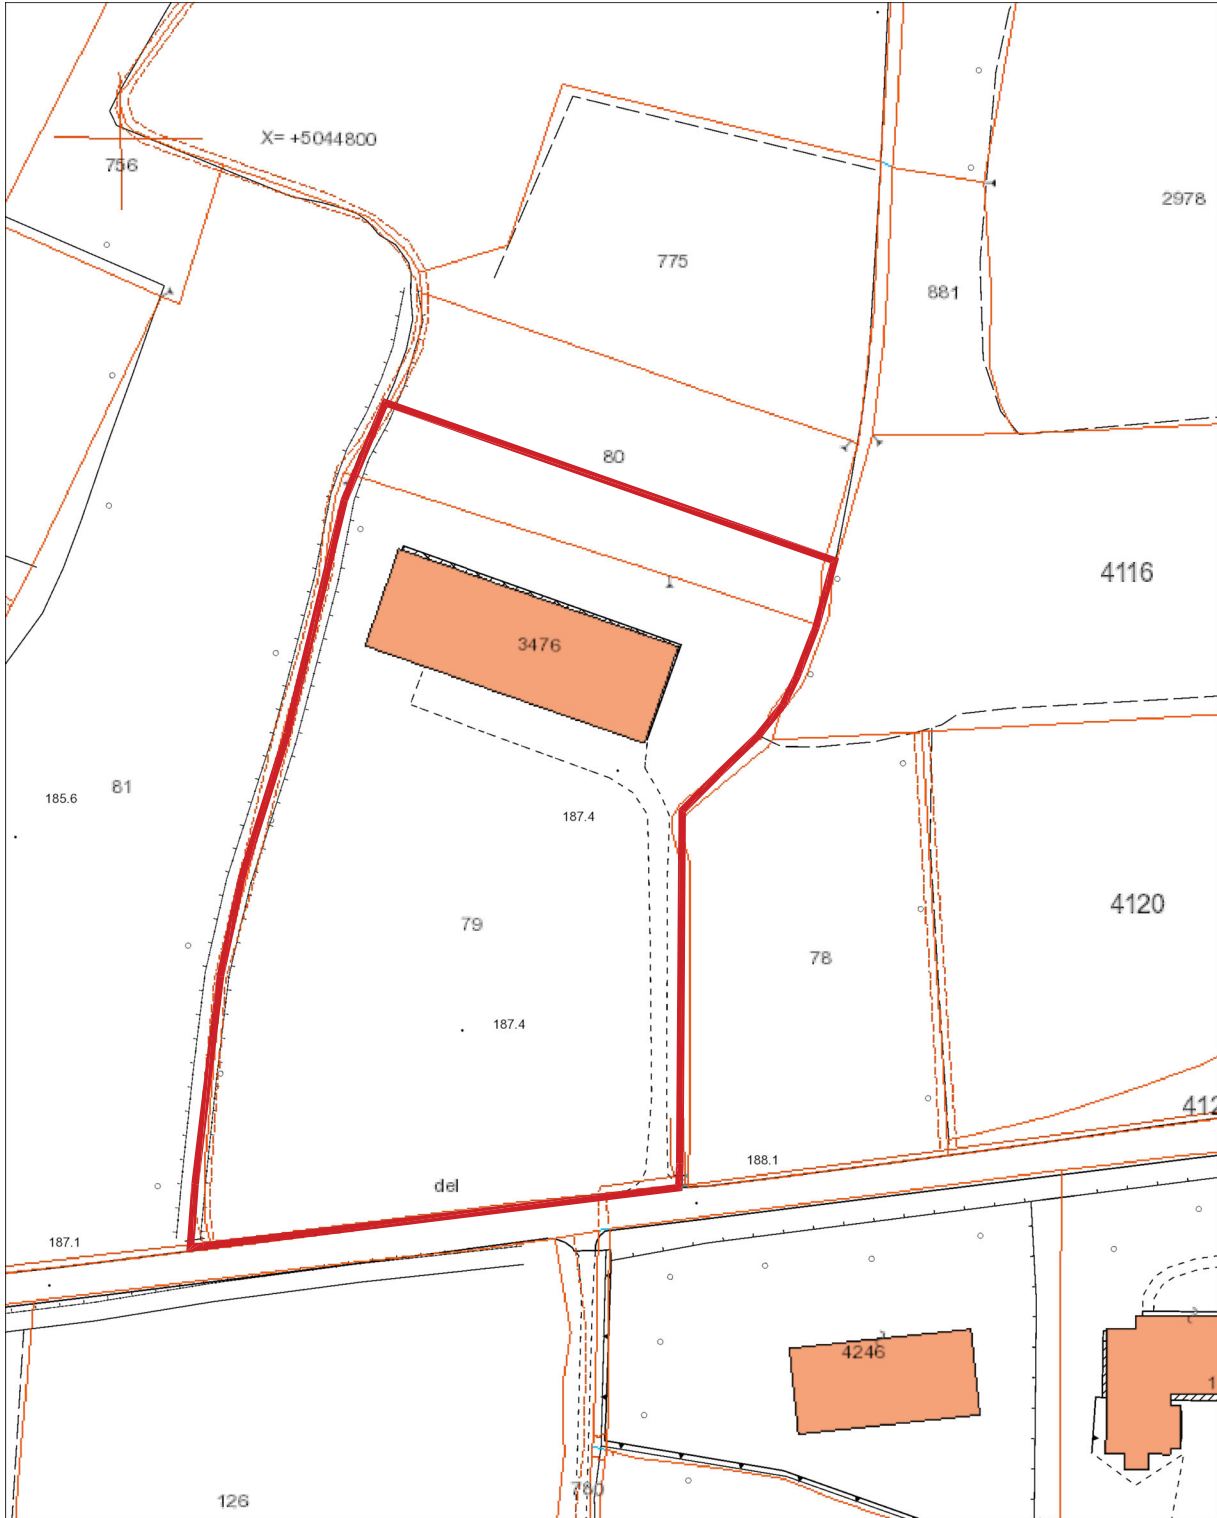

Geoportale Provincia di Brescia - estratto mappa con perimetro SUAP (Fg.5 mapp.79-3476-80p.) [1:2000]



IL SISTEMA PRODUTTIVO

- P1 - Ambiti territoriali a destinazione prevalentemente produttiva (art.34 NTA PdR)
- P2 - Aree libere da edificare con destinazione prevalentemente produttiva (art.35 NTA PdR)
- P4 - Ambiti territoriali a destinazione prevalentemente produttiva interessati da pianificazione attuativa in itinere (art.36 NTA PdR)
- SUAP UVL Srl (art 34.2 c.7 NTA PdR)

PGT (Piano delle Regole) - tav.6v - ambiti del piano delle regole variata con individuazione perimetro SUAP UVL [1:5000]