



LEGENDA VERDE DI PROGETTO:

Specie arboree (circonferenza fusto 16-18 cm all'impianto):

- Ulmus minor (Olm campestre)
- Carpinus betulus (Carpino bianco)
- Acer campestre (Acer campestre)
- Carpinus betulus (Carpino bianco piramidale)
- Acer platanoides (Acer riccio)
- Fraxinus ornus (Frassino ornello)

Specie arbustive (SIT2):

- Cornus mas (Corniola)
- Sambucus nigra (Sambuco)
- Viburnum lentina (Lantana)
- Cornus sanguinea (Sanguinello)
- Crataegus monogyna (Biancospino)
- Viburnum opulus (Palloni di maggio)
- Corylus avellana (Nocciolo)
- Eumycus europaeus (Evonimo)



Vegetazione esistente (platani, olmi, aceri)



Larghezza fascia verde: 8 m ca
Distanza di impianto alberi: 6 m sulla fila
Distanza di impianto arbusti: disposizione irregolare ma concentrati nella porzione limitrofa al confine e a completamento della fascia arborea.

Modalità pavimentazione parcheggi con soluzione drenante (scala 1:100)

Modulo in materiale plastico
pavimento drenante inerbibile, realizzato con
piastre ad alta resistenza (tipo Pflauffer)

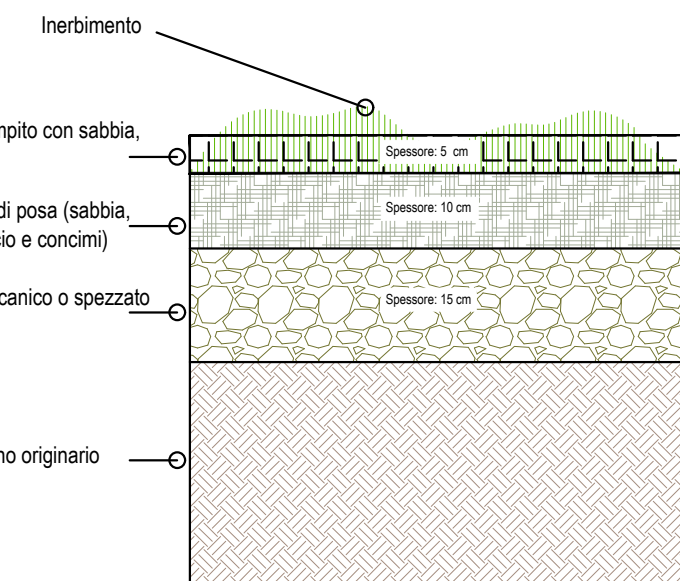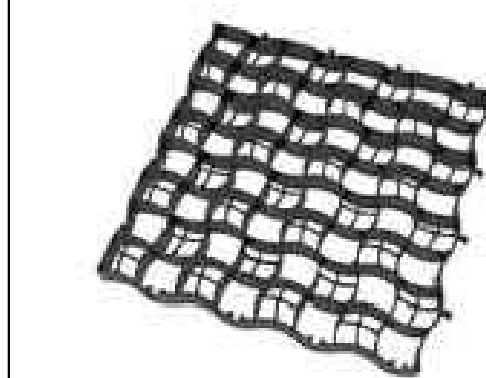

Caratteristiche tecniche:

Dimensioni elementi: 40,8 x 40,8 x 5 cm
Spessore pareti: 5 mm
Capacità di carico: 600 t/mq (camionabile)
Colore: nero
Permeabilità: 84% (dato costruttore)

Manutenzione:

- 1) Necessità di riporto di terriccio all'interno del modulo che si potrebbe essere svuotato;
- 2) Irrigazione a pioggia (a basso apporto);
- 3) Stratico periodico.

perimetro SUAP (10.016 mq)

recinzione

Area di trasformazione (7.107 mq)

Area di mitigazione (3.034 mq)

- Area di mitigazione arboreo-arbustiva (1178 mq)
- Area di mitigazione a prato (1.481 mq)
- Area di mitigazione a piccolo boschetto autoctono (375 mq)

Area di compensazione (1.236mq)

- Area di compensazione a prato (73 mq)
- Area di compensazione a piccolo boschetto autoctono (1163 mq)

UVL
BREEDING YOUR BEST

SUAP IN VARIANTE AL PGT
per modifica destinazione d'uso e
ampliamento fabbricato esistente

COMMITTENTE	UVL S.R.L. C.F. 01103023800980 sede in via Roma 46, 25077 Roè Volciano (BS)	SCALA 1:250 DATA APRILE 2025 FASE 2 IN CONFERENZA SUAP
PROGETTO	LEGALE RAPPRESENTANTE Ing. FORIOLI UMBERTO C.F. FRILMRT88C31B157G residente in via Croce 13, 25080 Villanuova sul Cliei (BS)	
OGGETTO	SUAP in variante al PGT per modifica destinazione d'uso e ampliamento di fabbricato esistente via Fucine (SP 27), 25080 Prevalle (BS) Fg 5, Mappali 79, 80, 3476	
PROGETTISTI	N-Tav. 3 Planimetria delle mitigazioni aggiornamento a seguito di seconda Conferenza di Servizi	