


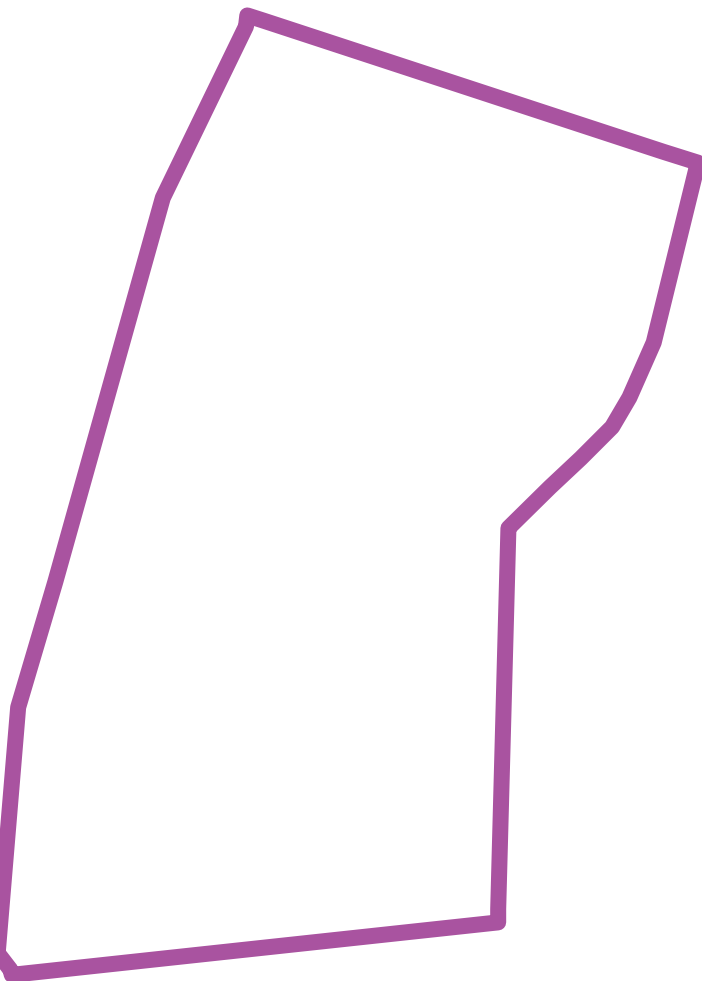


tav.2 Superfici di trasformazione
1' conferenza dei servizi

- recinzione
- Area di trasformazione (7.050 mq)
 - Area a pavimentazione drenante (413 mq)
 - Area di trasformazione (5.847 mq)
 - Area di allagamento (494 mq)
 - Verde ornamentale (296 mq)
- Area di mitigazione (4.391 mq)
 - Aree di mitigazione
- Area di compensazione (901 mq)
 - Aree di compensazione (901 mq)
- Perimetro SUAP (11.441 mq)



tav.2 Superfici di trasformazione
2' conferenza dei servizi

- recinzione
- Area di trasformazione (6.277 mq)
 - Area a pavimentazione drenante (408 mq)
 - Area nuovo fabbricato e pertinenze (5.083 mq)
 - Area di allagamento (494 mq)
 - Verde ornamentale (292 mq)
- Area di mitigazione (2.996 mq)
 - Aree di mitigazione (2.996 mq)
- Area di compensazione (1.235 mq)
 - Aree di compensazione (1.235 mq)
- Perimetro SUAP (10.016mq)

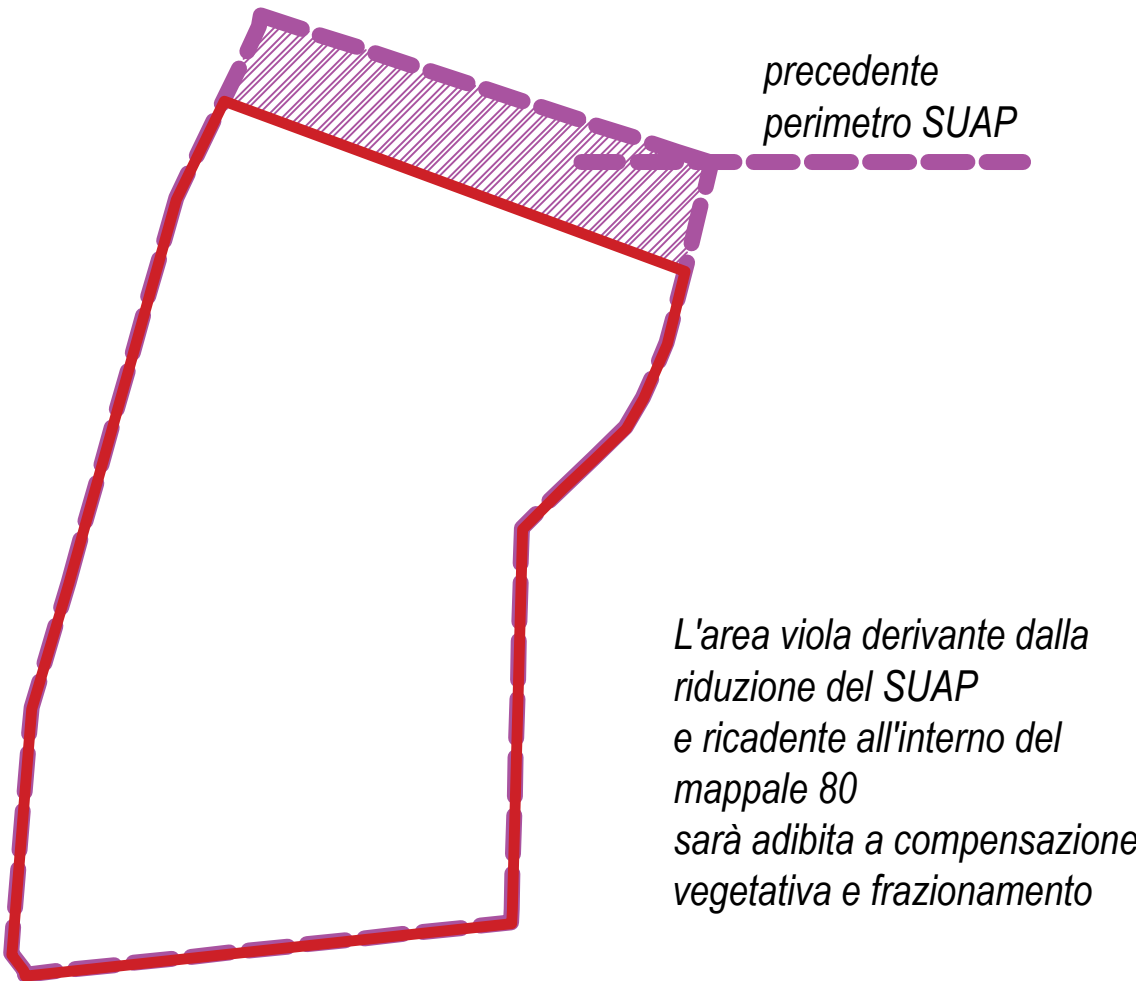



BREEDING YOUR BEST

SUAP IN VARIANTE AL PGT
per modifica destinazione d'uso e
ampliamento fabbricato esistente

COMMITTENTE	UVL S.R.L. C.F. P.1.00029800890 Sede in via Roma 46, 25017 Riva Volciano (BS)	SCALA: 1:250 DATA: APRILE 2025 FAS: 2 FASE: 3A CONFERENZA SUAP
PROGETTO	LEGALE RAPPRESENTANTE ING. FORCULI UMBERTO C.F. FRLMRT80C31B157G residente in via Croce 13, 25086 Viadana sul Clus (BS)	
OGGETTO	SUAP in variante al PGT per modifica destinazione d'uso e ampliamento di fabbricato esistente via Fucine (SP 27), 25080 Provale (BS) Fig. 5, Mappale 79, 80, 3410	
PROGETTISTI	N-Tav. 5 Confronto Superfici di trasformazione post integrazioni 2' conferenza dei servizi aggiornamento a seguito di seconda Conferenza di Servizi	



Ing. Forculi Umberto
C.F. FRLMRT80C31B157G
residente in via Croce 13, 25086 Viadana sul Clus (BS)



Arch. Forculi Umberto
C.F. FRLMRT80C31B157G
residente in via Croce 13, 25086 Viadana sul Clus (BS)