

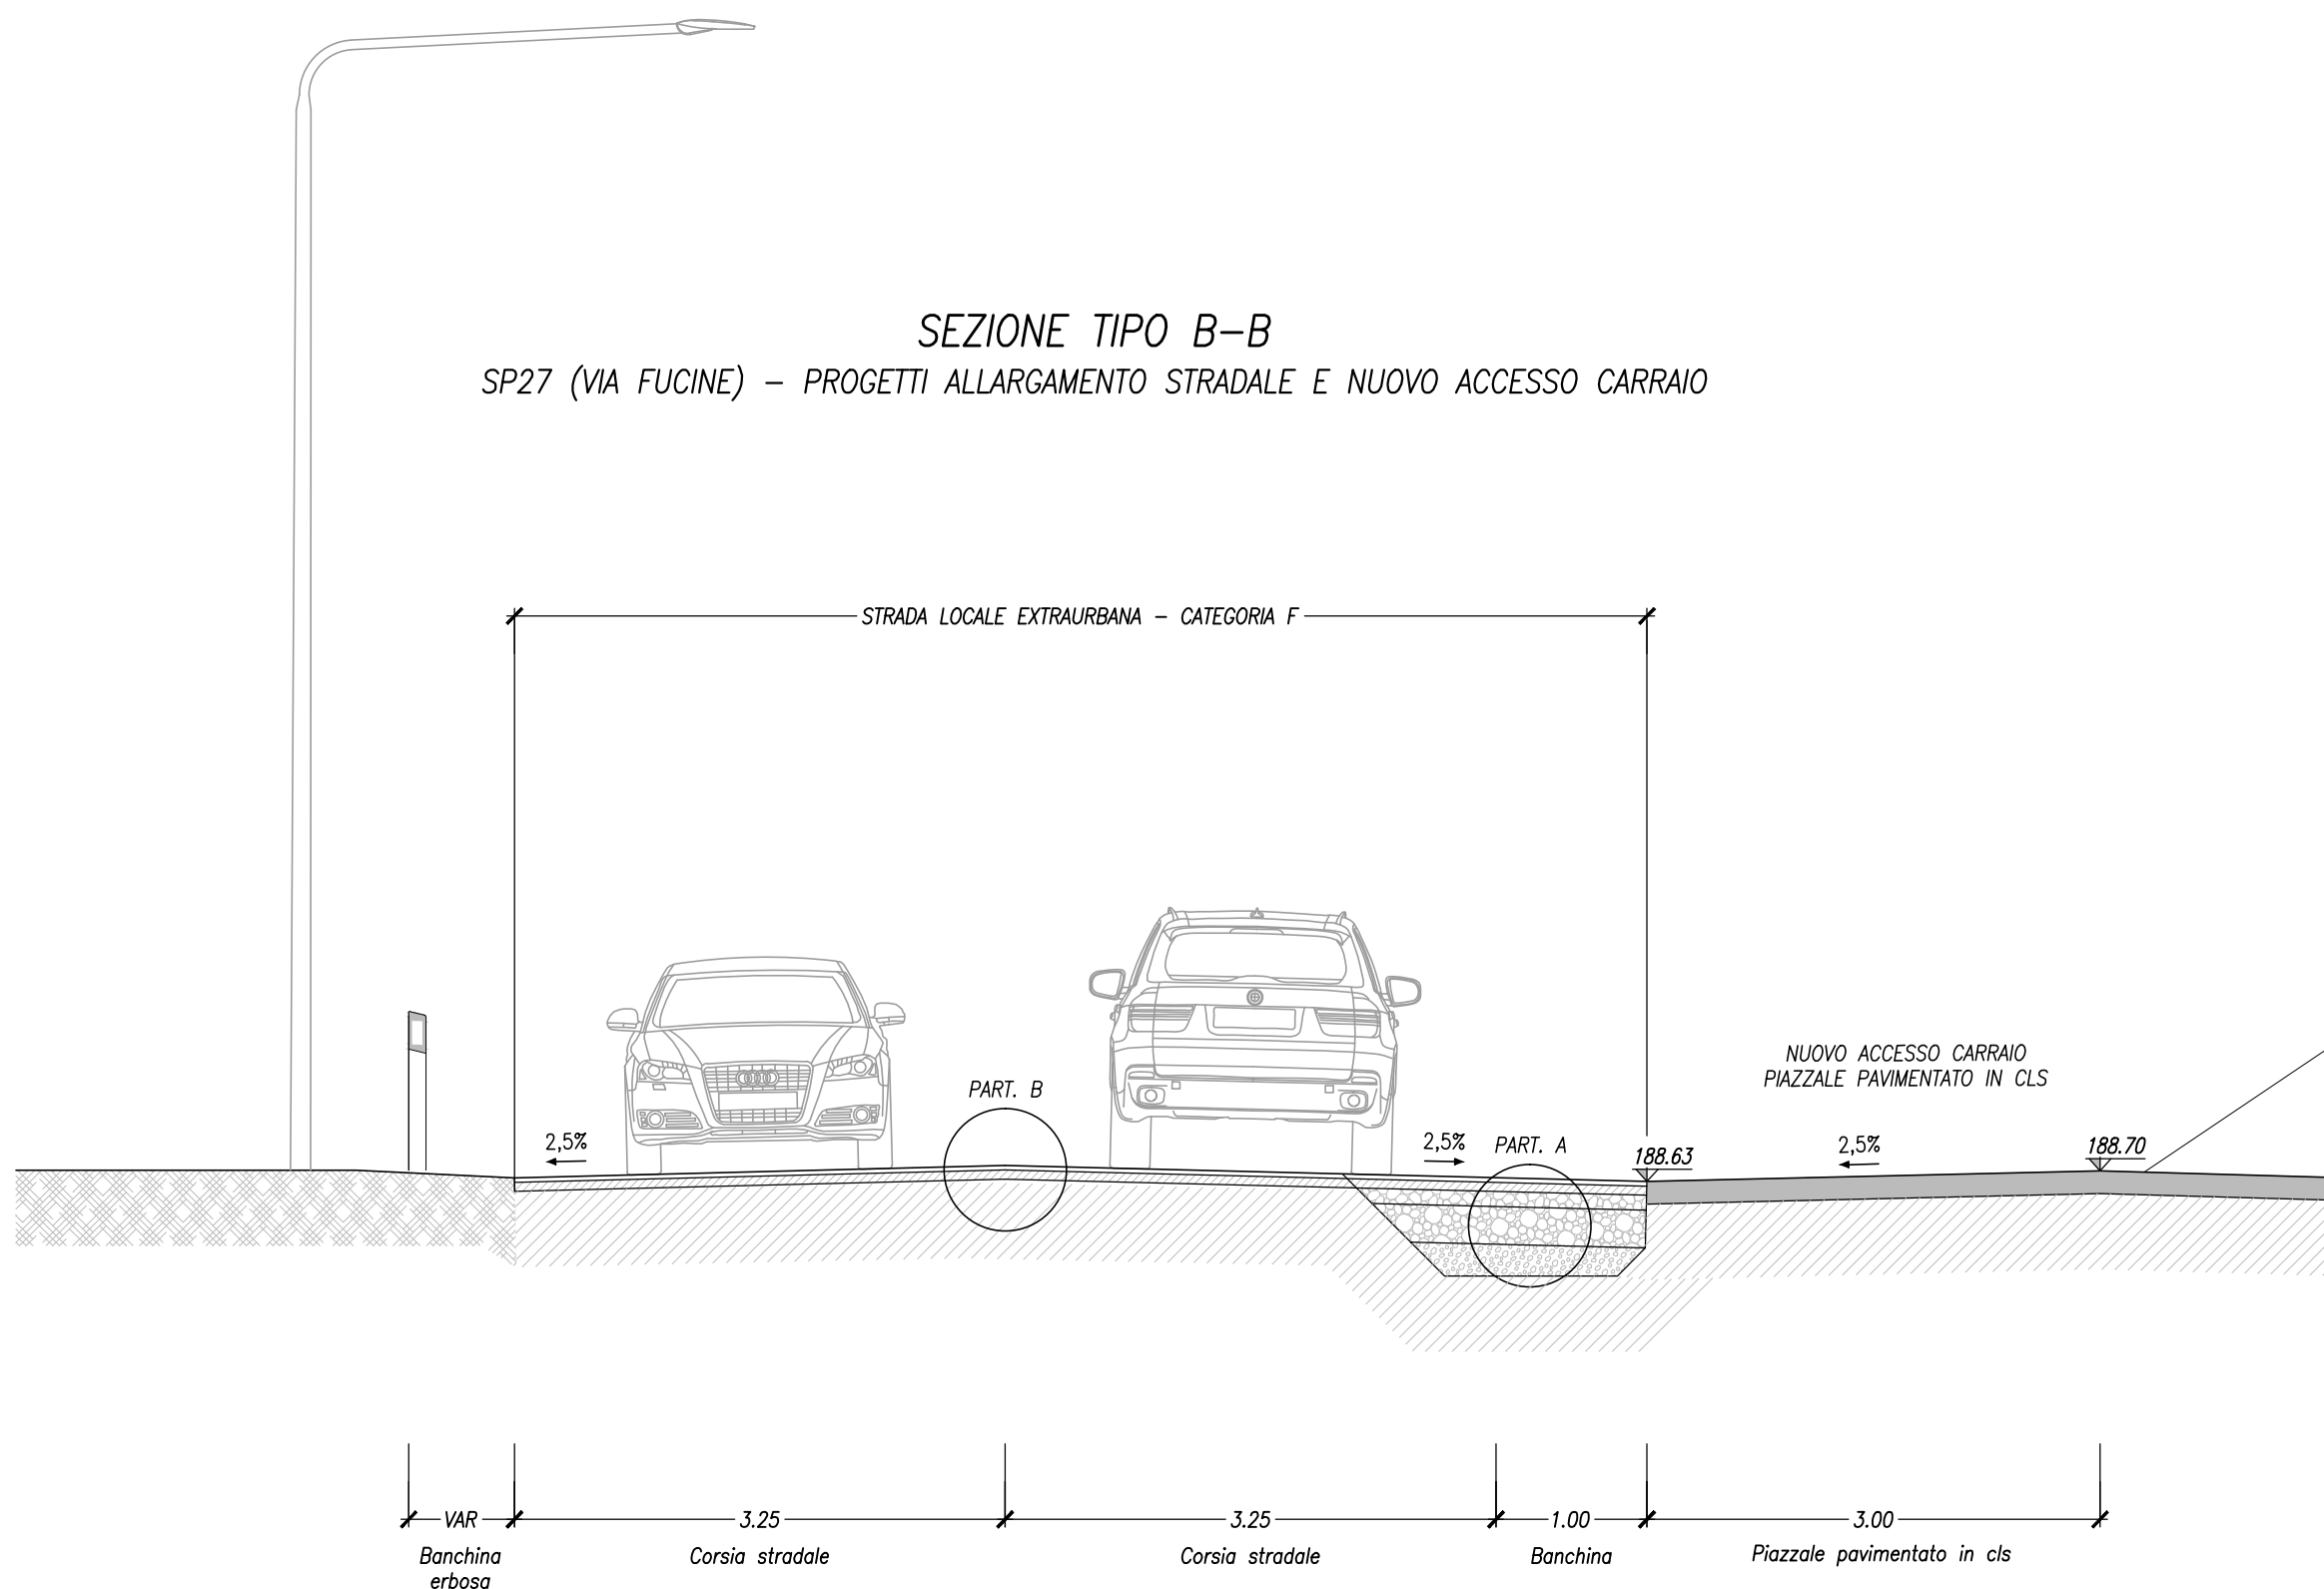
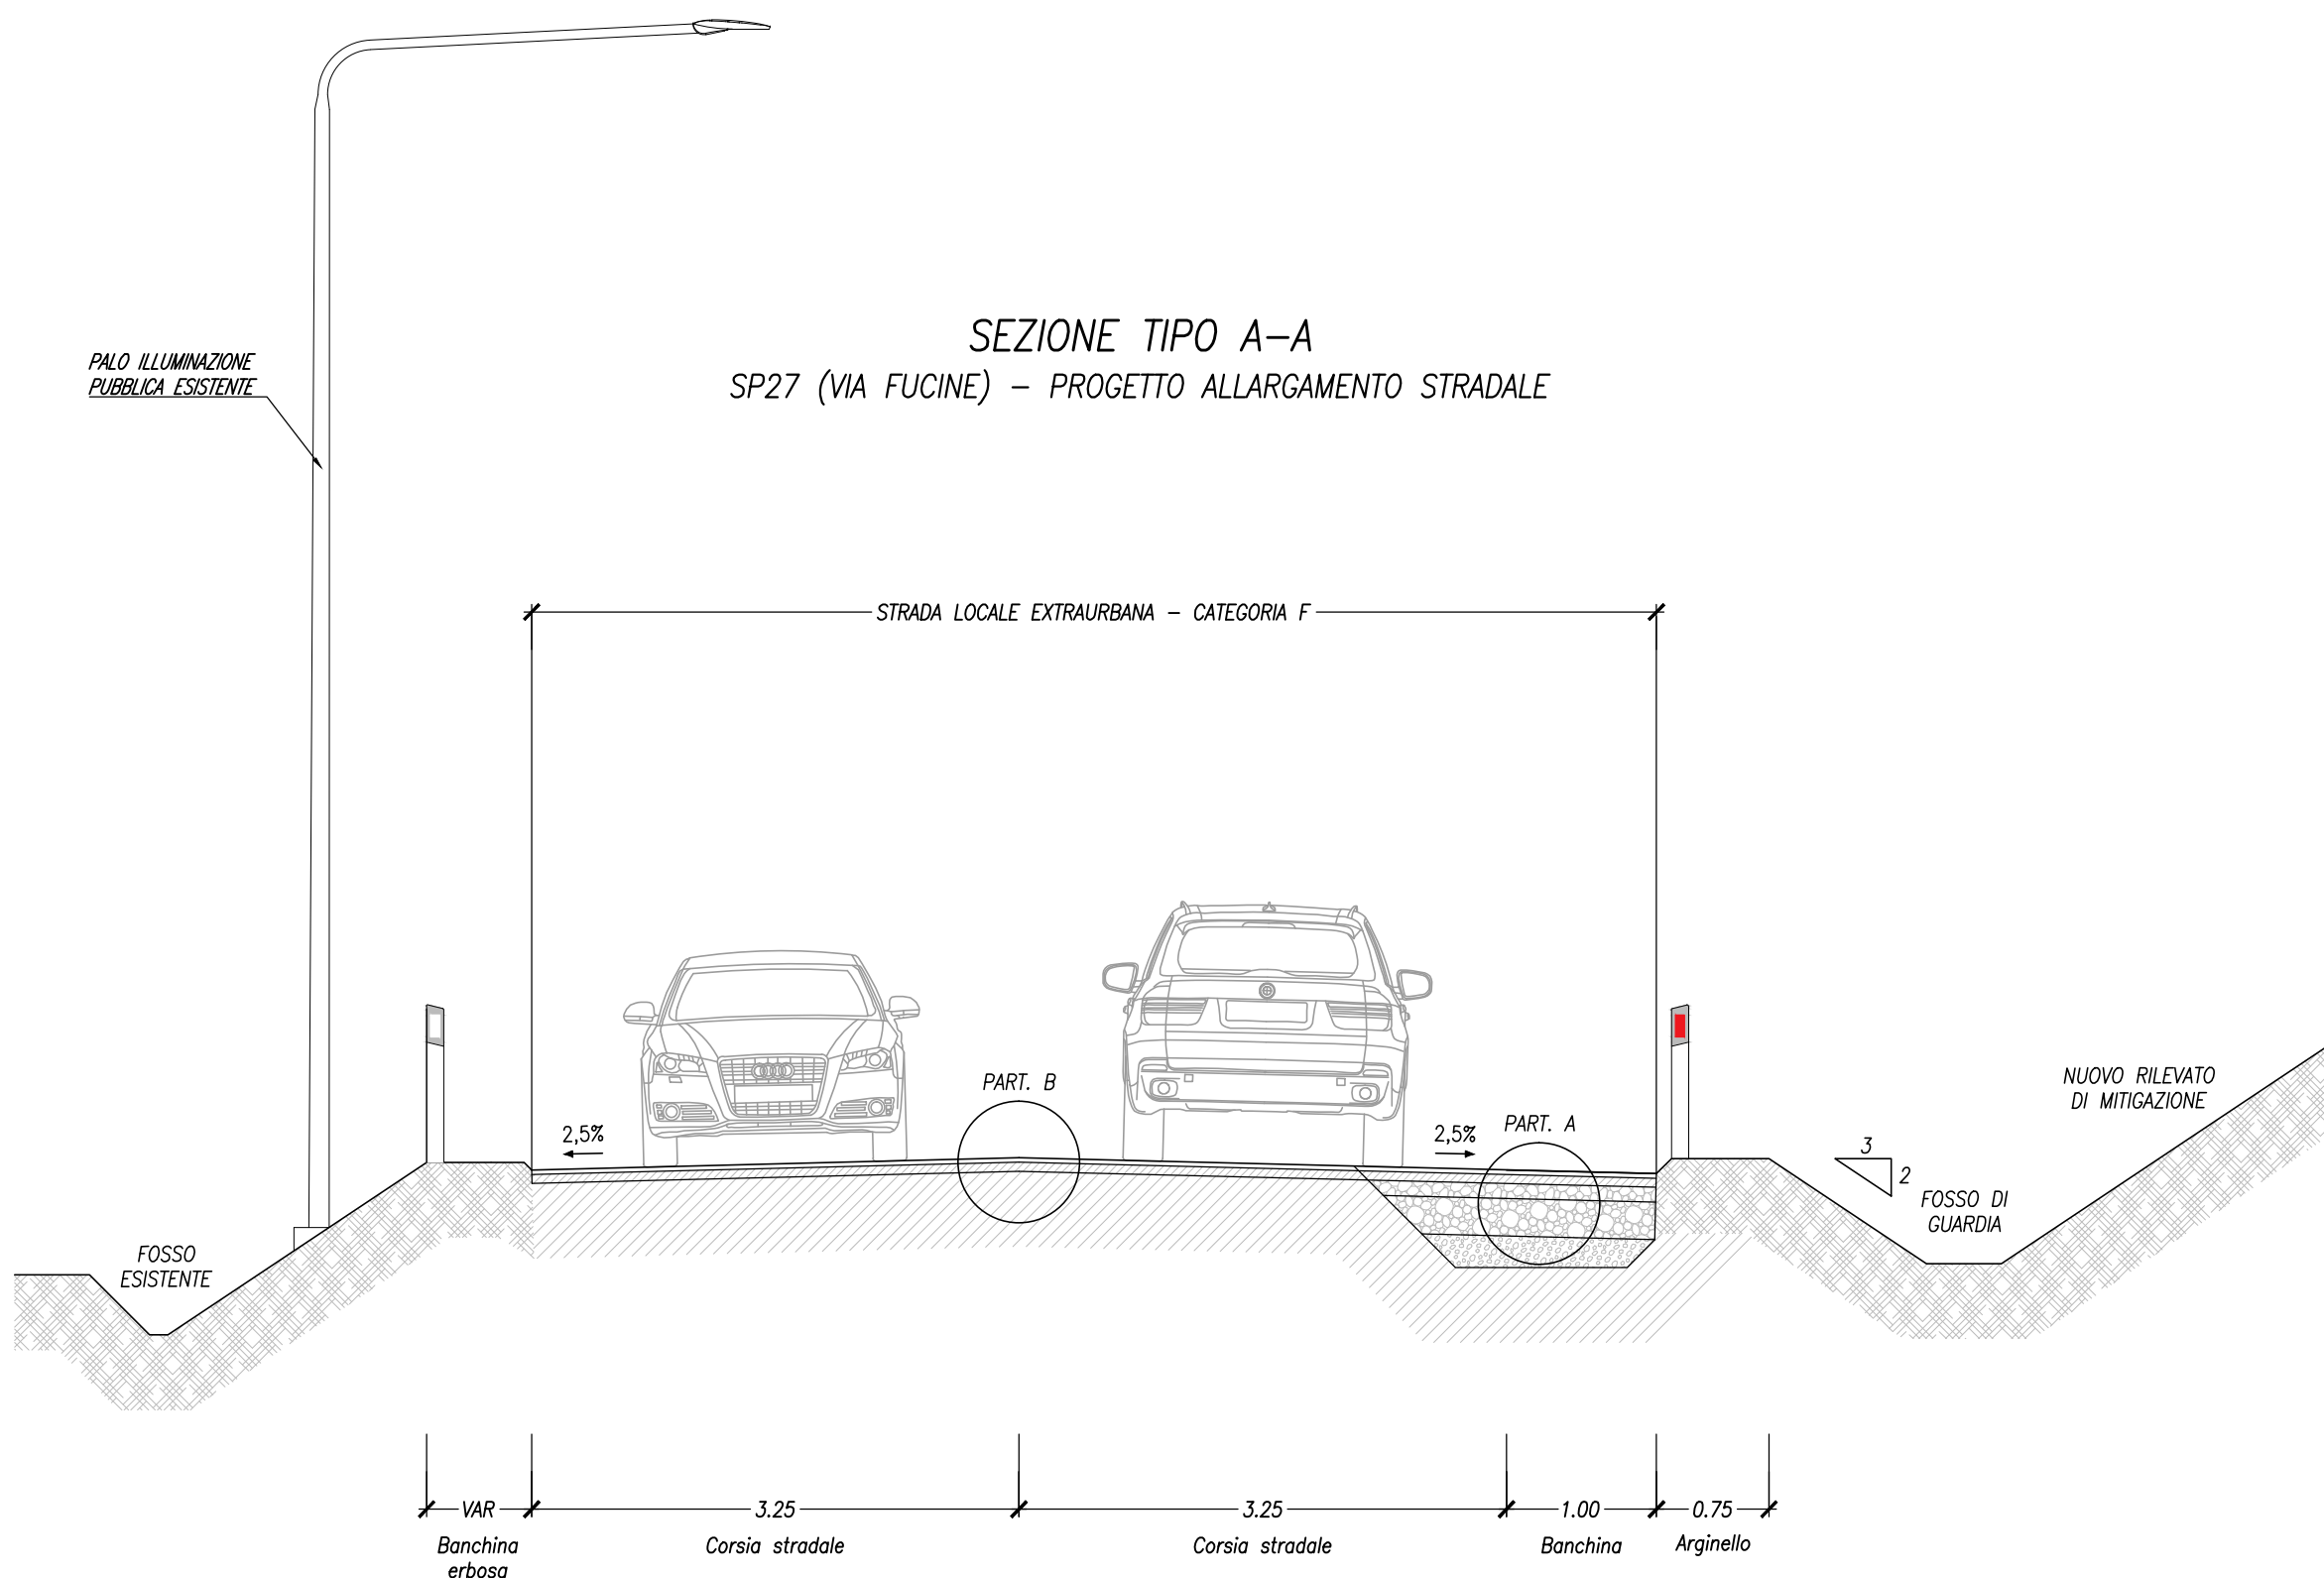
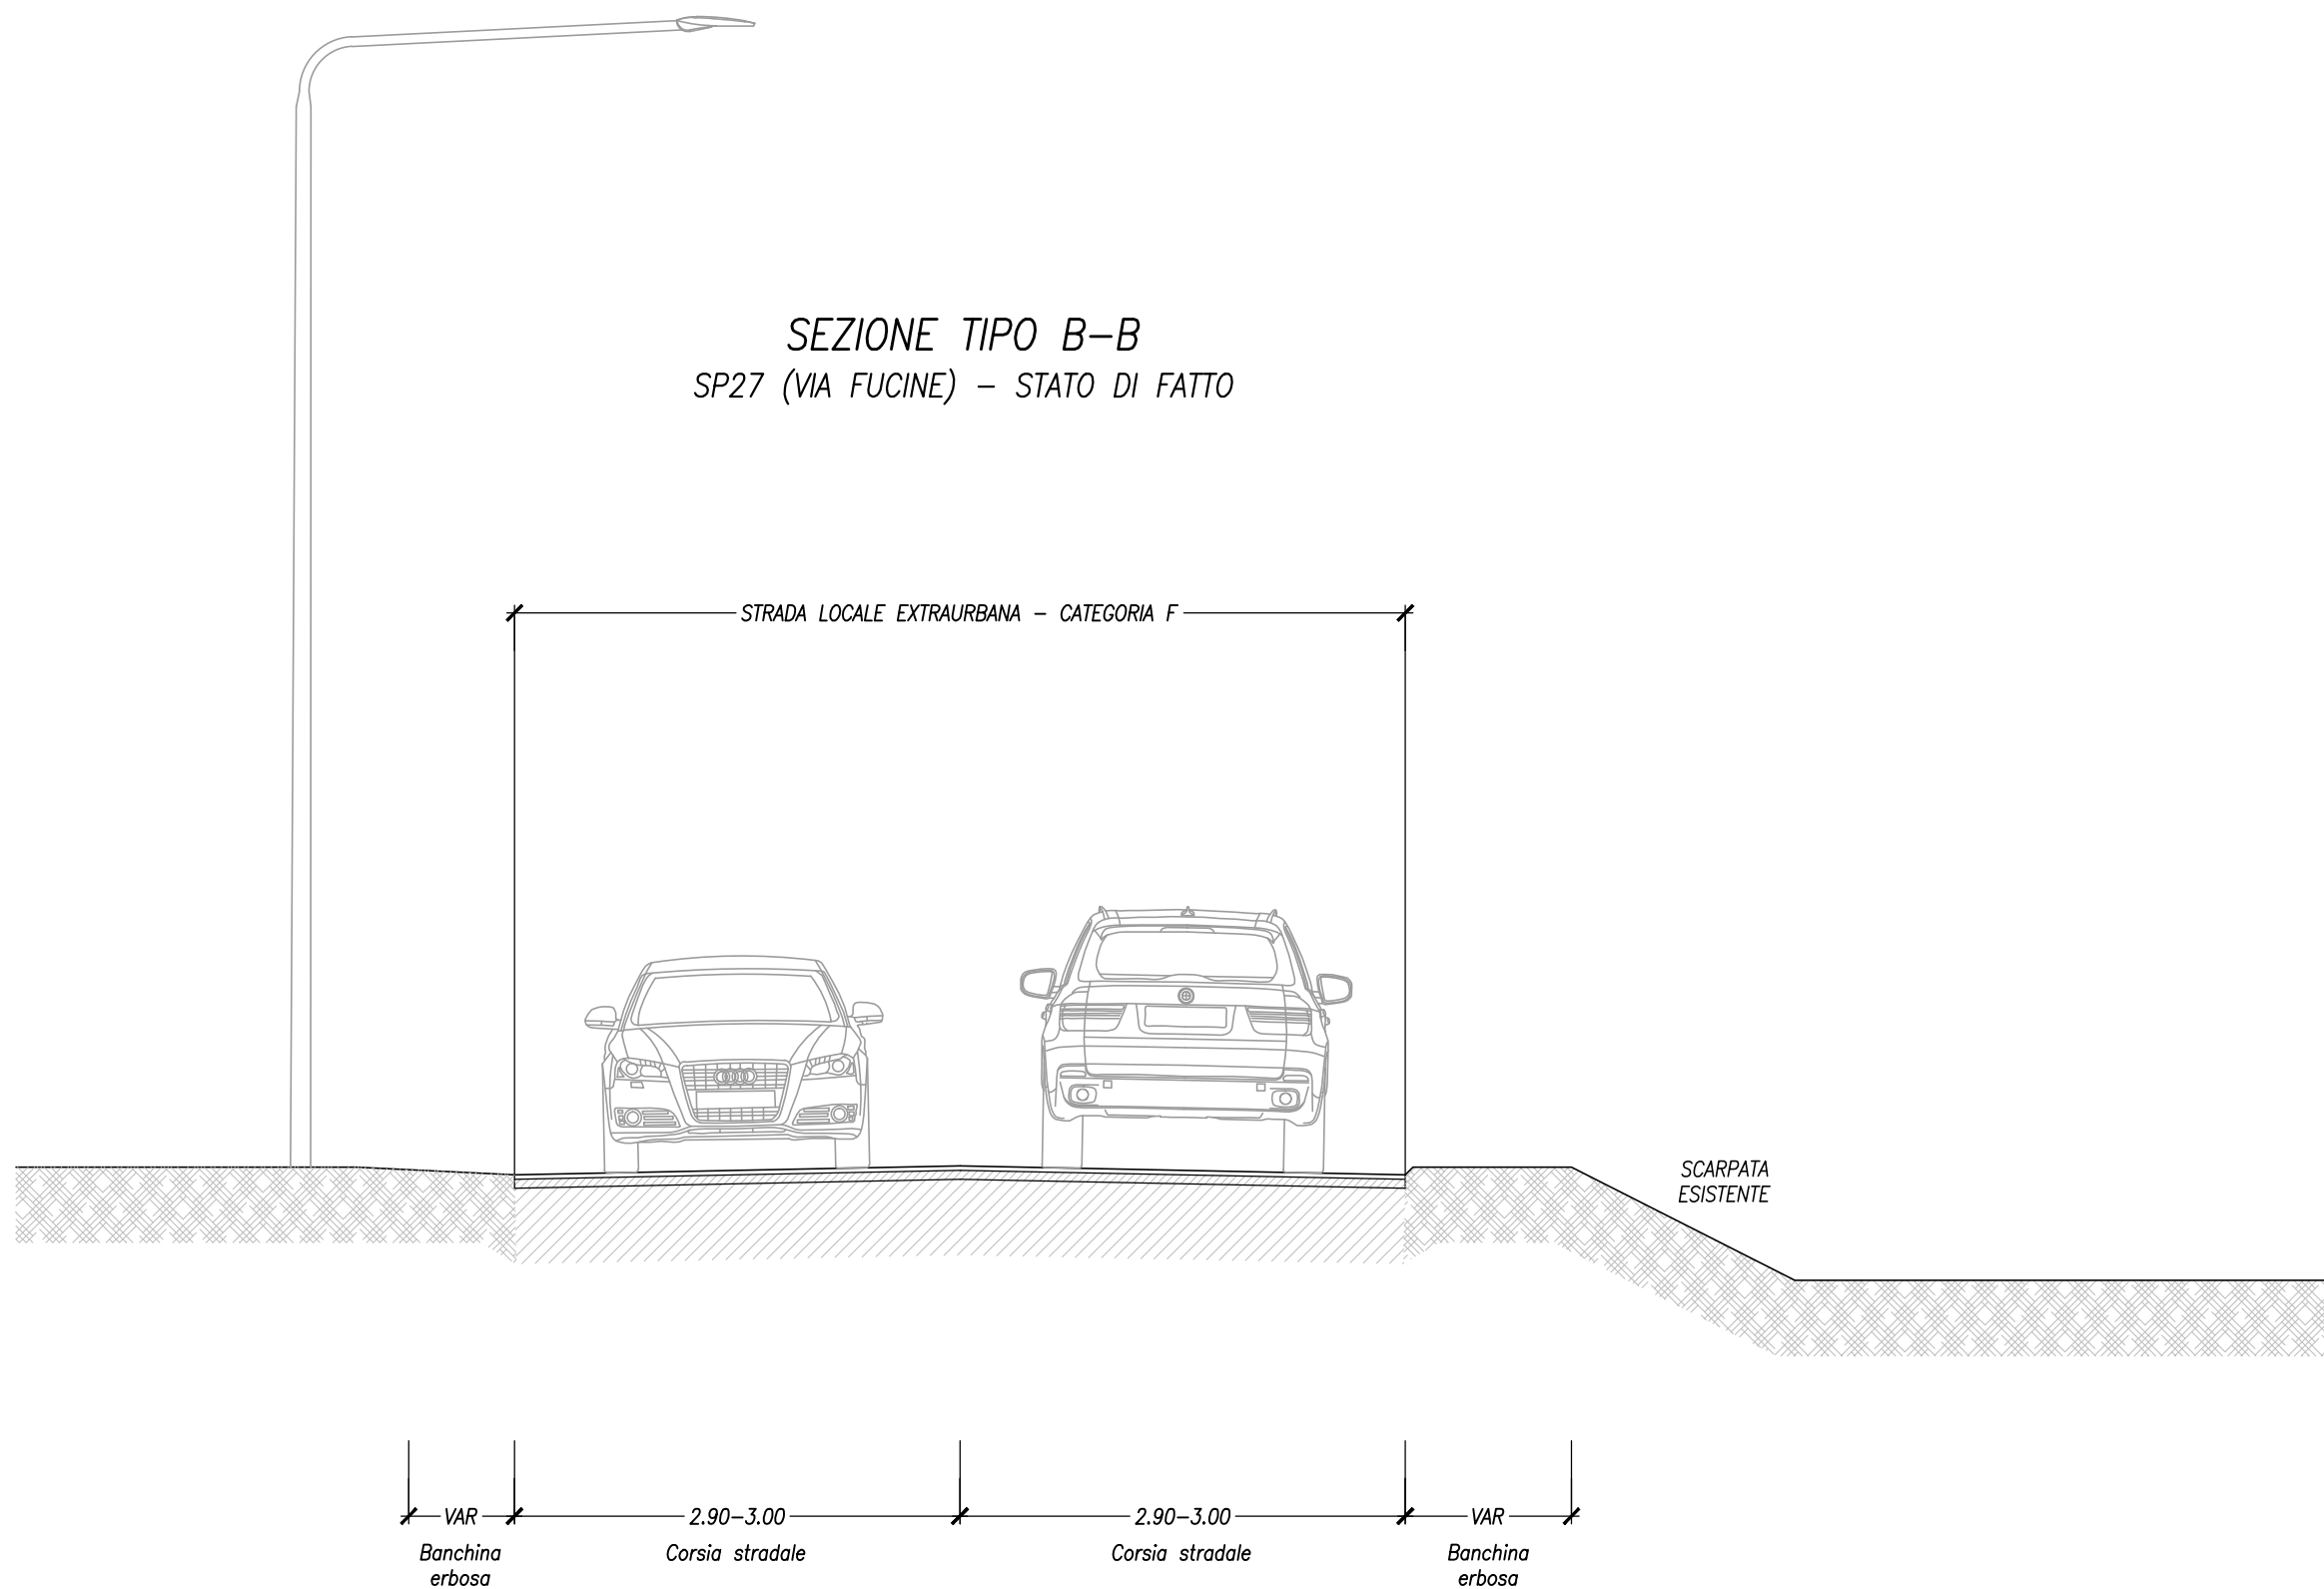


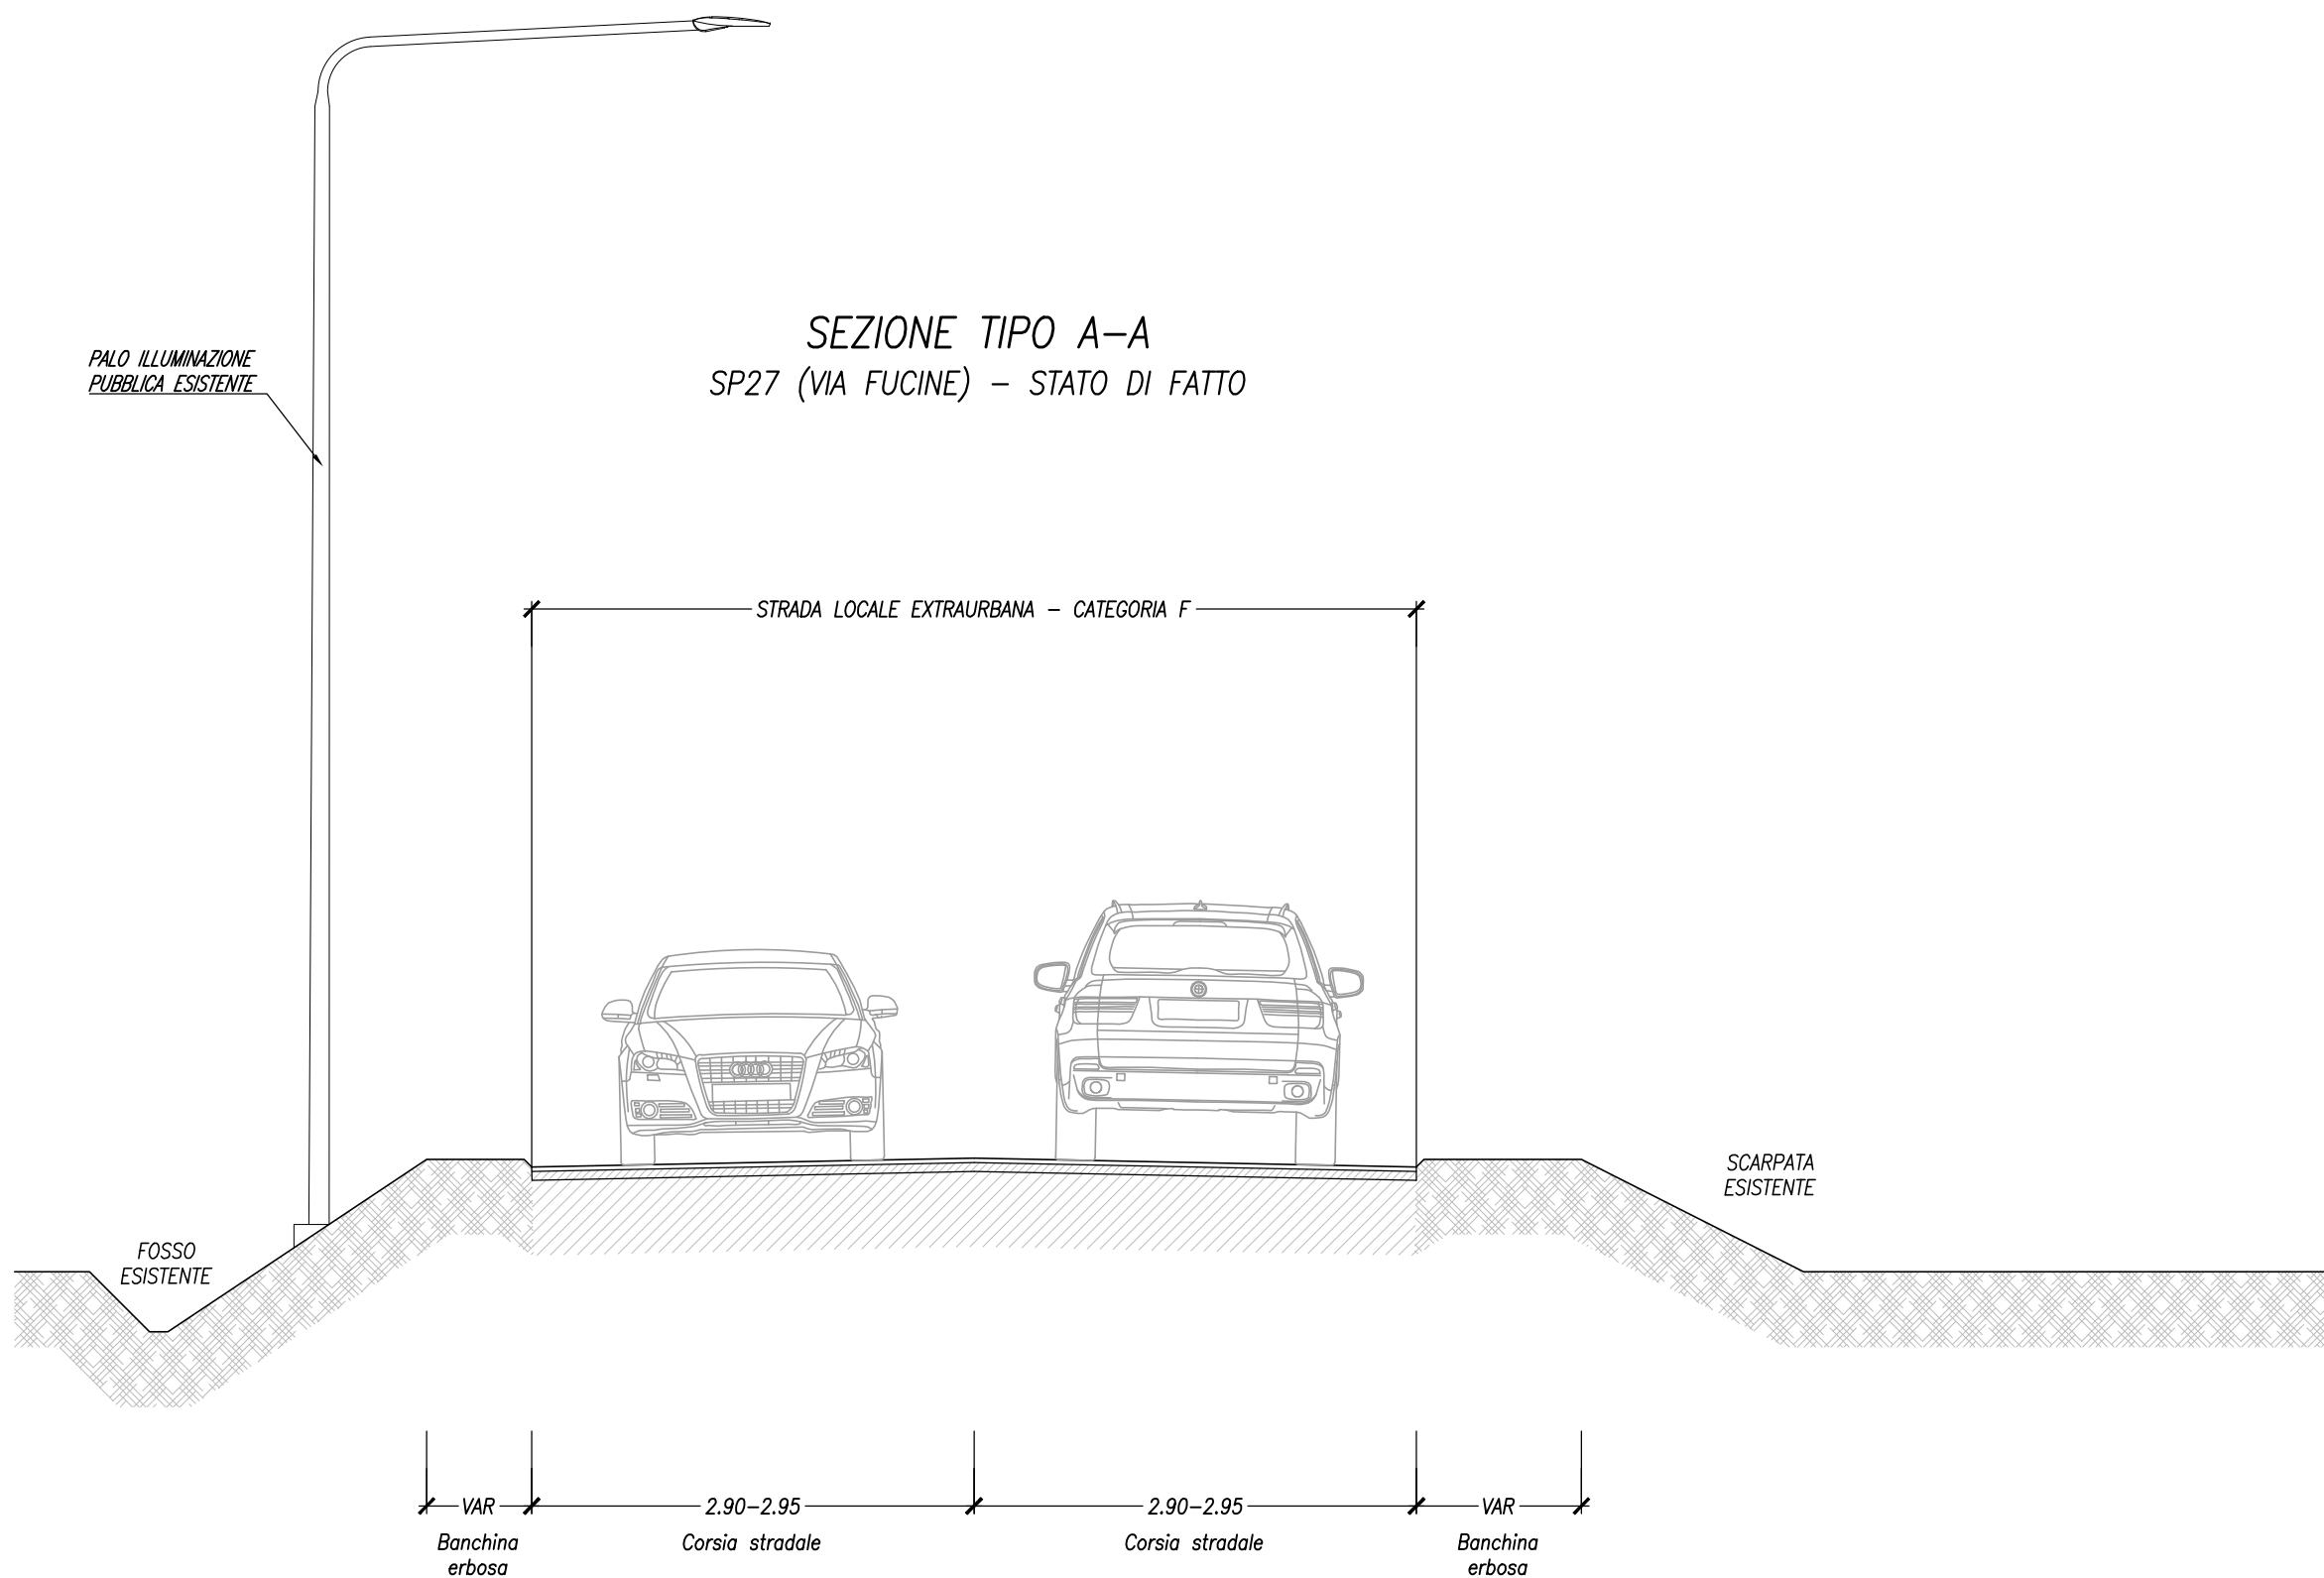


Sovrastruttura pavimentazione stradale allargamenti

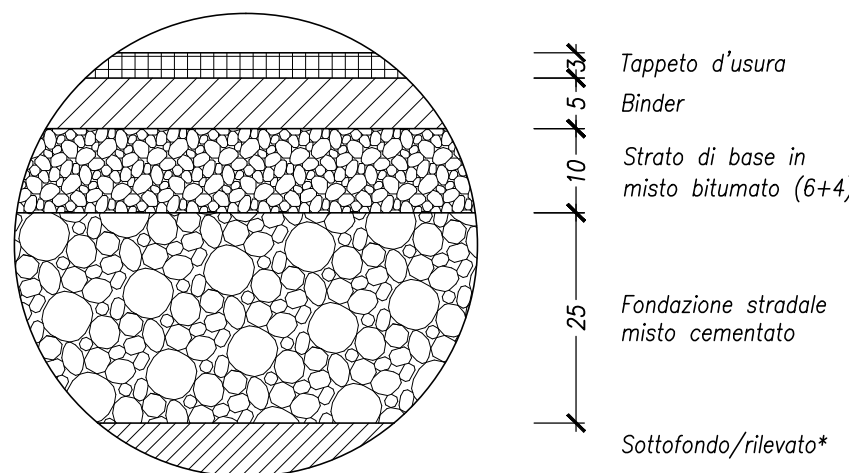

* sul piano di posa della fondazione stradale di nuova realizzazione dovrà ottenersi un modulo di compressibilità M_e definito dalle norme svizzere (SNV670317) di valore non inferiore a 80 N/mmq, misurato in condizioni umidità prossime a quelle di costipamento, al primo ciclo di carico e nell'intervallo compreso tra 0,15 N/mmq e 0,25 N/mmq. Sullo strato di fondazione stradale di nuova realizzazione il valore del modulo di cui sopra non dovrà essere inferiore a 100 N/mmq.

Sovrastruttura pavimentazione stradale su sedime stradale esistente

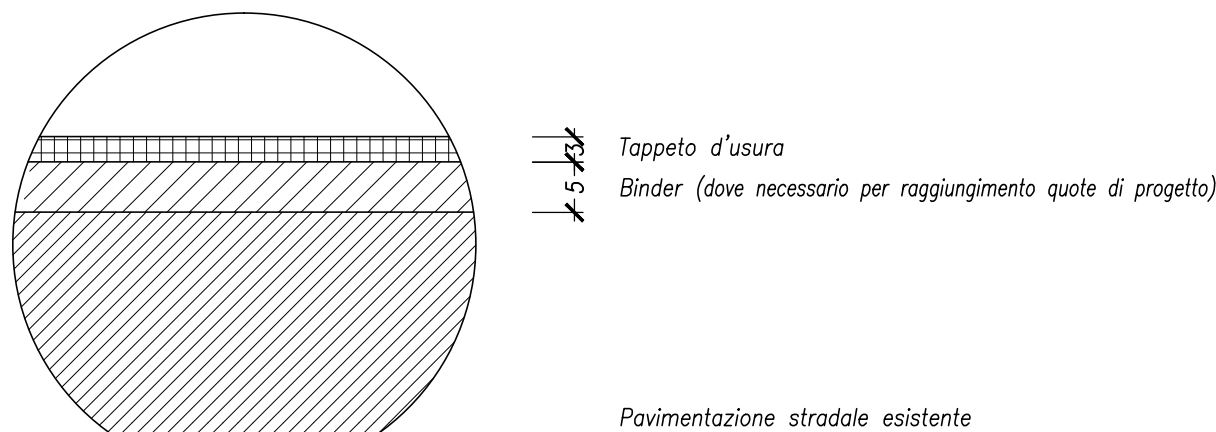

** previa fresatura/scarifica pavimentazione esistente minimo cm 3

COMUNE DI PREVALLE
Provincia di Brescia

PROGETTO
SUAP IN VARIANTE AL PGT
per modifica destinazione d'uso e ampliamento fabbricato esistente
in Via Fucine (Strada Provinciale SP27)
25080 PREVALLE (BS)
foglio 5, mappali 79, 80 3476

PROGETTO SPOSTAMENTO ACCESSO CARRAIO SU SP27

COMMITTENTE UVL S.R.L. Via Roma, 46 - 25077 Roè Volciano (BS) UVL BREEDING YOUR BEST	PROGETTAZIONE STRADALE BECONSULT BUILDING ENGINEERING CONSULTING BECONSULT S.R.L. Via Goffredo Mameli 19/D, 25014 Castenedolo (BS) T+39 030 2426398 - M info@beconsultsrl.it www.beconsultsrl.eu Ing. Fabrizio Scartapacchi Ing. Paolo Mondolo
CODICE PROG. 2622	PROGETTISTA Ing. Paolo Mondolo
SEZIONE PROGETTO STRADALE	COLLABORATORI Ing. Jessica Valentina Paterlini Geom. Samuele Carlo Giacomazzi
N. TAVOLA P-TAV.3	PROGETTAZIONE ARCHITETTONICA ARCH 70% 70% ARCHITETTURA S.r.l. Via Bruno Corti, 5 25089 Villanuova sul Clisi (BS) www.settantapercento.it
TITOLO ELABORATO SEZIONI TIPO	
SCALA 1:50	
N. AGG. DATA 00 25/11/2024 Prima emissione	RED. APPR. VER. SG PM PM
A norma delle vigenti leggi sui diritti d'autore il presente disegno non può essere riprodotto né divulgato a terzi senza il nostro consenso - Tribunale competente Brescia	