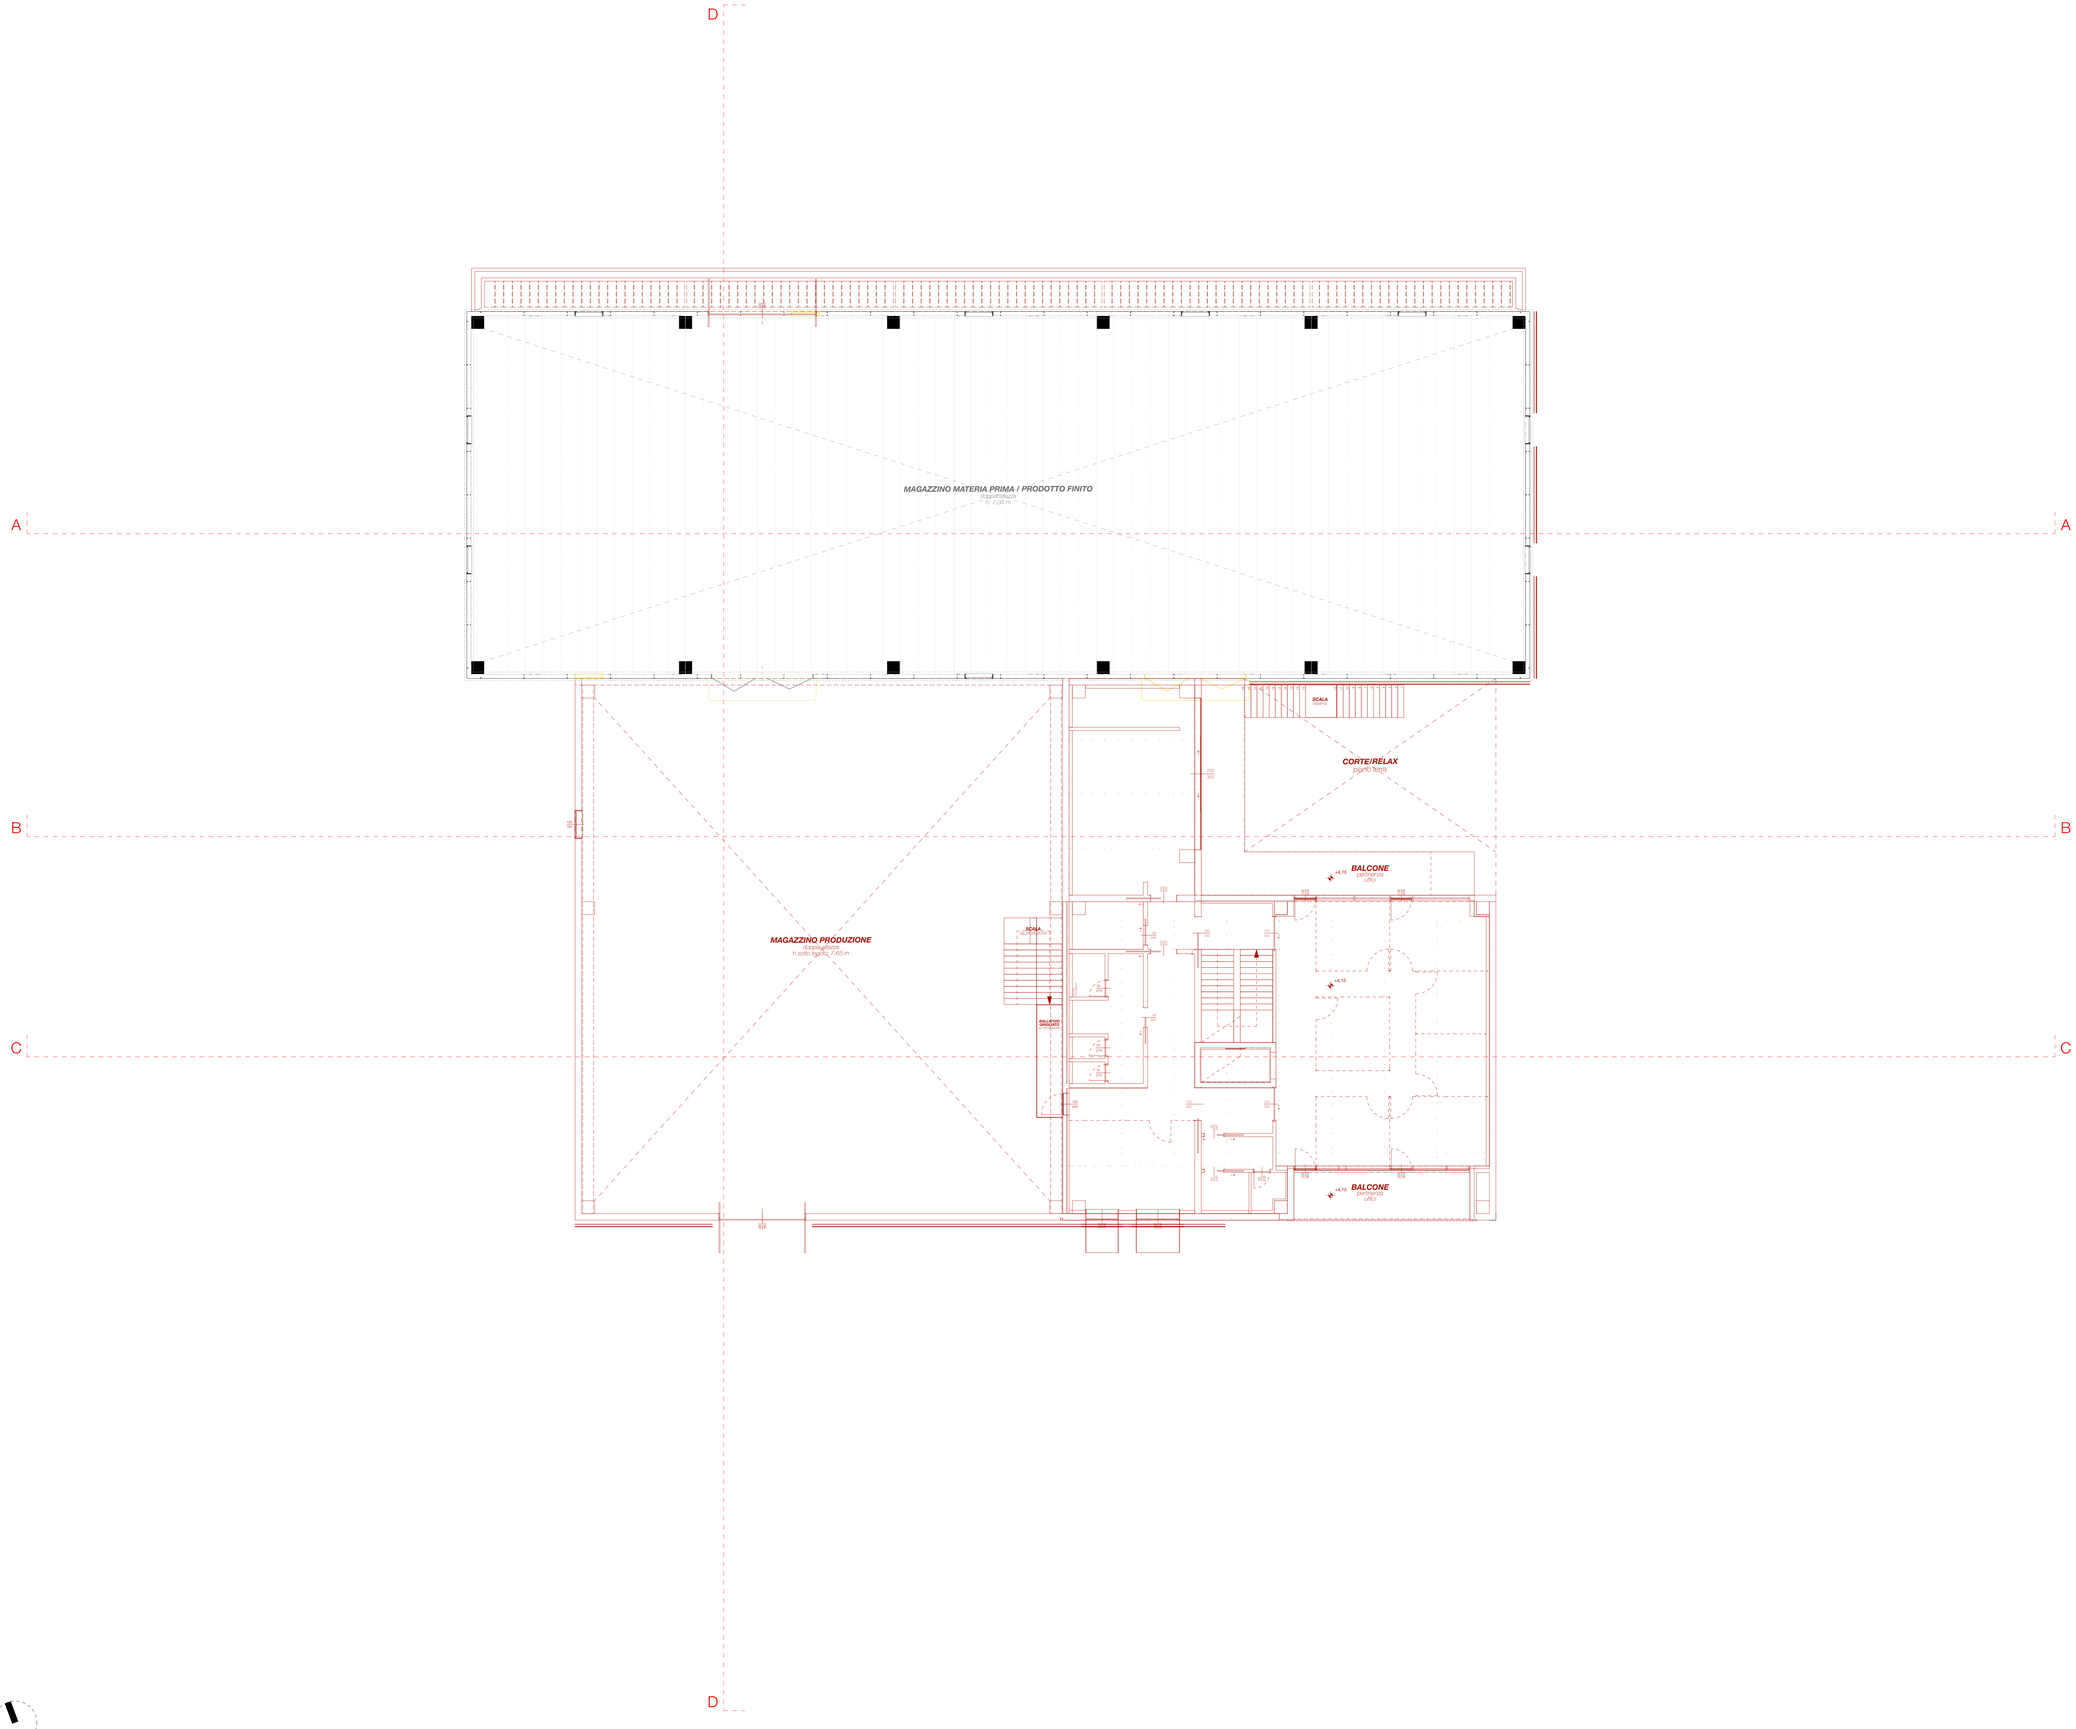

PIANO PRIMO
1:100

BREEDING YOUR BEST

SUAP IN VARIANTE AL PGT
per modifica destinazione d'uso e ampliamento fabbricato esistente

COMMITTENTE	**UVL S.R.L.** C.F./P.I. 03023680980 sede in via Roma 46, 25077 Roè Volciano (BS) LEGALE RAPPRESENTANTE **ing. FORIOLI UMBERTO** C.F. FRLMRT88C31B157G residente in via Croce 13, 25089 Villanuova sul Clisi (BS)	**A-TAV.12**
PROGETTO	**SUAP in variante al PGT per modifica destinazione d'uso e ampliamento di fabbricato esistente** via Fucine (SP 27), 25080 Prevalle (BS) Fg 5, Mappali 79, 80, 3476	*SCALA* 1:100 *DATA* 17/04/25 *AGG* 2.1 *FASE* DEFINITIVO
OGGETTO	**DEFINITIVO** _COMPARAZIONE_PIANTA PIANO PRIMO	
PROGETTISTI	**70% ARCHITETTURA Società tra professionisti - s.r.l.** Ing. BERARDI CAMILLA, Ing. COMINCIOLI MICHELE, Ing. MARINI ALBERTO *COLLABORATRICE: Arch. BENEDETTI ANNALISA* Via Bruno Corti 5, 25089 Villanuova Sul Clisi (BS) p.iva/CF 04161930989 numero REA BS- 592394 pec: arch@pec.settantapercento.it iscritta all'ordine degli ingegneri della provincia di Brescia al n. STP009 70% ARCHITETTURA settantapercento.it arch@settantapercento.it	ARCH 70 %