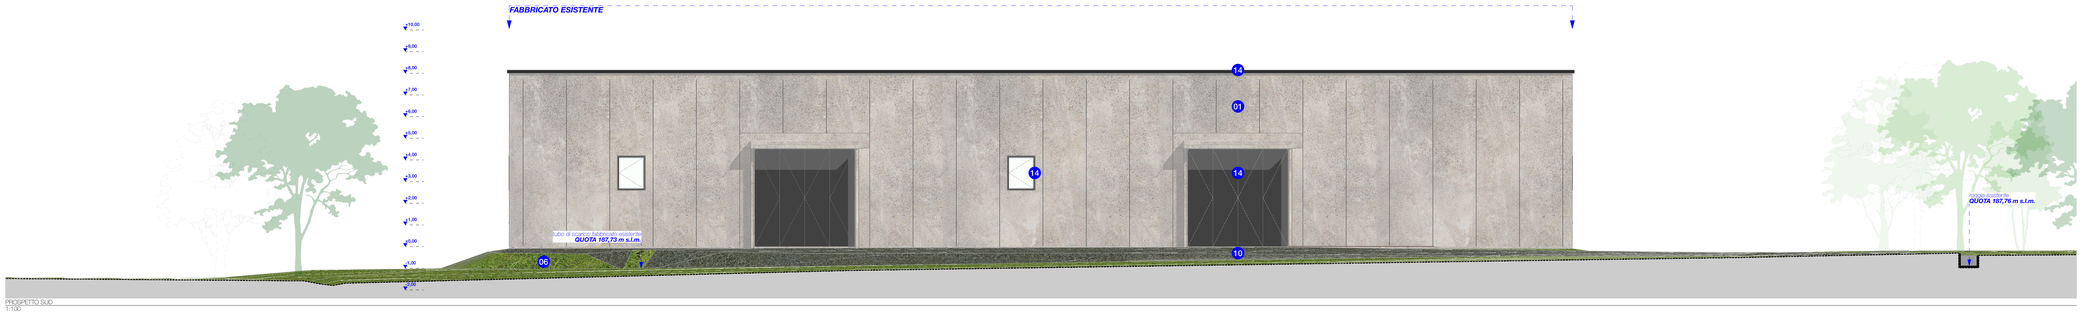

PROSPETTO SUD
1:100

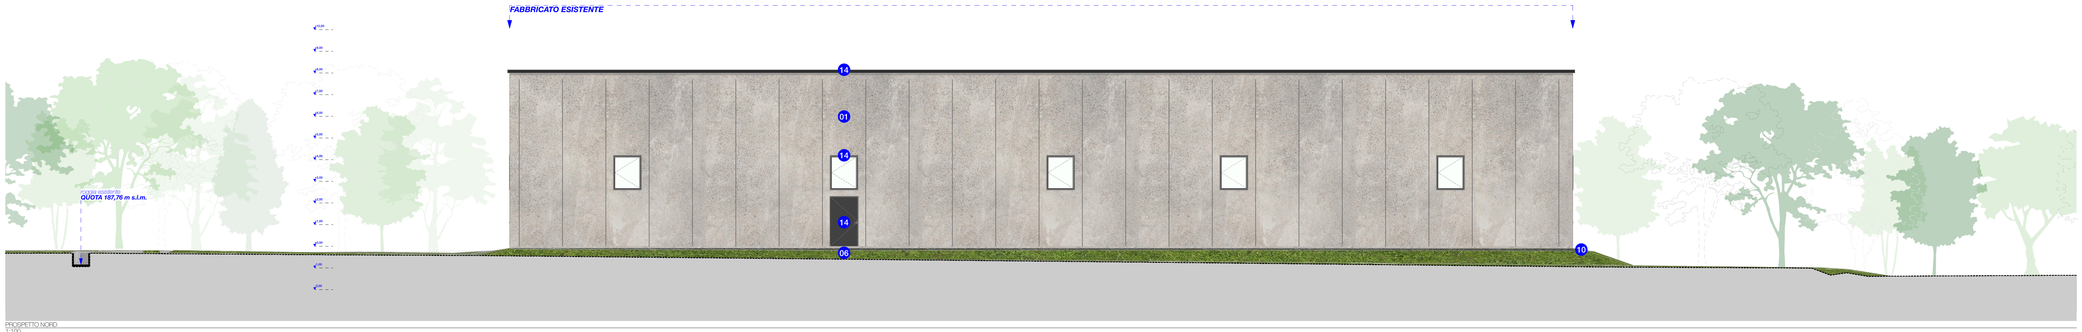

PROSPETTO NORD
1:100

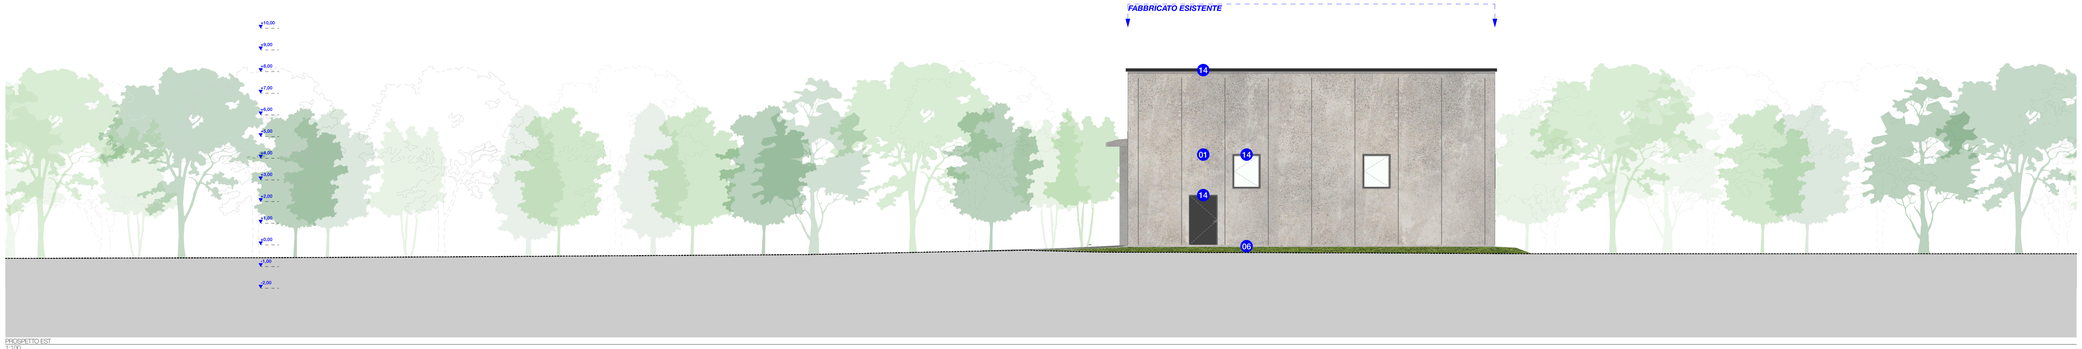

PROSPETTO EST
1:100

PROSPETTO OVEST
1:100

01 PANNELLO PREFABBRICATO - EDIFICIO ESISTENTE_**CALCESTRUZZO GRIGIO CHIARO**
02 PANNELLO PREFABBRICATO - AMPLIAMENTO_**CALCESTRUZZO GRIGIO SCURO**
03 PAVIMENTO CORTE ESTERNA_**ASSONI IN LEGNO INVECCHIATO**
04 PANNELLO PREFABBRICATO - AMPLIAMENTO_**CALCESTRUZZO ARANCIO CHIARO**
05 PANNELLO PREFABBRICATO - AMPLIAMENTO_**CALCESTRUZZO ARANCIO SCURO**
06 AREE A VERDE_**ERBA**
07 PAVIMENTAZIONE DRENANTE PARCHEGGI_**ERBA-BLOCK**
08 COPERTURA AMPLIAMENTO CON TELO IMPERMEABILE_**COLOR VERDE SCURO**
09 CAMMINAMENTI DRENANTI E BORDURE_**GHIAIA SCURA**
10 CAMMINAMENTI DRENANTI E BORDURE_**GHIAIA CHIARA**
11 PAVIMENTAZIONE ESTERNA_**CEMENTO INDUSTRIALE GRIGIO**
12 COLORAZIONE_**ARANCIO CHIARO**
13 COLORAZIONE_**ARANCIO SCURO**
14 SERRAMENTI E LATTONERIA_**RAL 9011 NERO GRAFITE**
15 **PANNELLI FOTOVOLTAICI**
16 RECINZIONE INGRESSO E CANCELLI_**LAMIERA MICROFORATA EFFETTO CORTEN**
17 **RETE METALLICA CON DISTANZIALI** PER SUPPORTO CRESCITA VERDE RAMPICANTE
18 **VERDE RAMPICANTE**
19 RECINZIONE METALLICA PERIMETRALE PROPRIETA'_**RETE**
20 PARAPETTO BALCONE_**VETRO CHIARO**

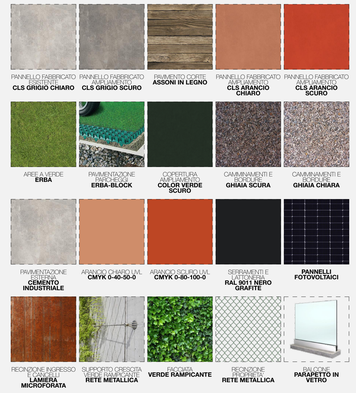

LEGENDA - MATERIALI

UVL
BREEDING YOUR BEST

SUAP IN VARIANTE AL PGT
per modifica destinazione d'uso e ampliamento fabbricato esistente

COMMITTENTE	**UVL S.R.L.** C.F./P.I. 03023680980 sede in via Roma 46, 25077 Roè Volciano (BS) LEGALE RAPPRESENTANTE **ing. FORIOLI UMBERTO** C.F. FRLMRT88C31B157G residente in via Croce 13, 25089 Villanuova sul Clisi (BS)	**A-TAV.3**
PROGETTO	**SUAP in variante al PGT per modifica destinazione d'uso e ampliamento di fabbricato esistente** via Fucine (SP 27), 25080 Prevalle (BS) Fg 5, Mappali 79, 80, 3476	*SCALA* 1:100 *DATA* 17/04/25 *AGG* 2.1 *FASE* DEFINITIVO
OGGETTO	**DEFINITIVO** _STATO DI FATTO_PROSPETTI	
PROGETTISTI	**70% ARCHITETTURA Società tra professionisti - s.r.l.** Ing. BERARDI CAMILLA, Ing. COMINCIOLI MICHELE, Ing. MARINI ALBERTO *COLLABORATRICE: Arch. BENEDETTI ANNALISA* Via Bruno Corti 5, 25089 Villanuova Sul Clisi (BS) p.iva/CF 04161930989 numero REA BS- 593394 pec: archi@pec.settantapercento.it Iscritta all'ordine degli ingegneri della provincia di Brescia al n. STP009 70% ARCHITETTURA settantapercento.it archi@settantapercento.it	ARCH 70 %