




PLANIMETRIA PIANO SEMINTERRATO

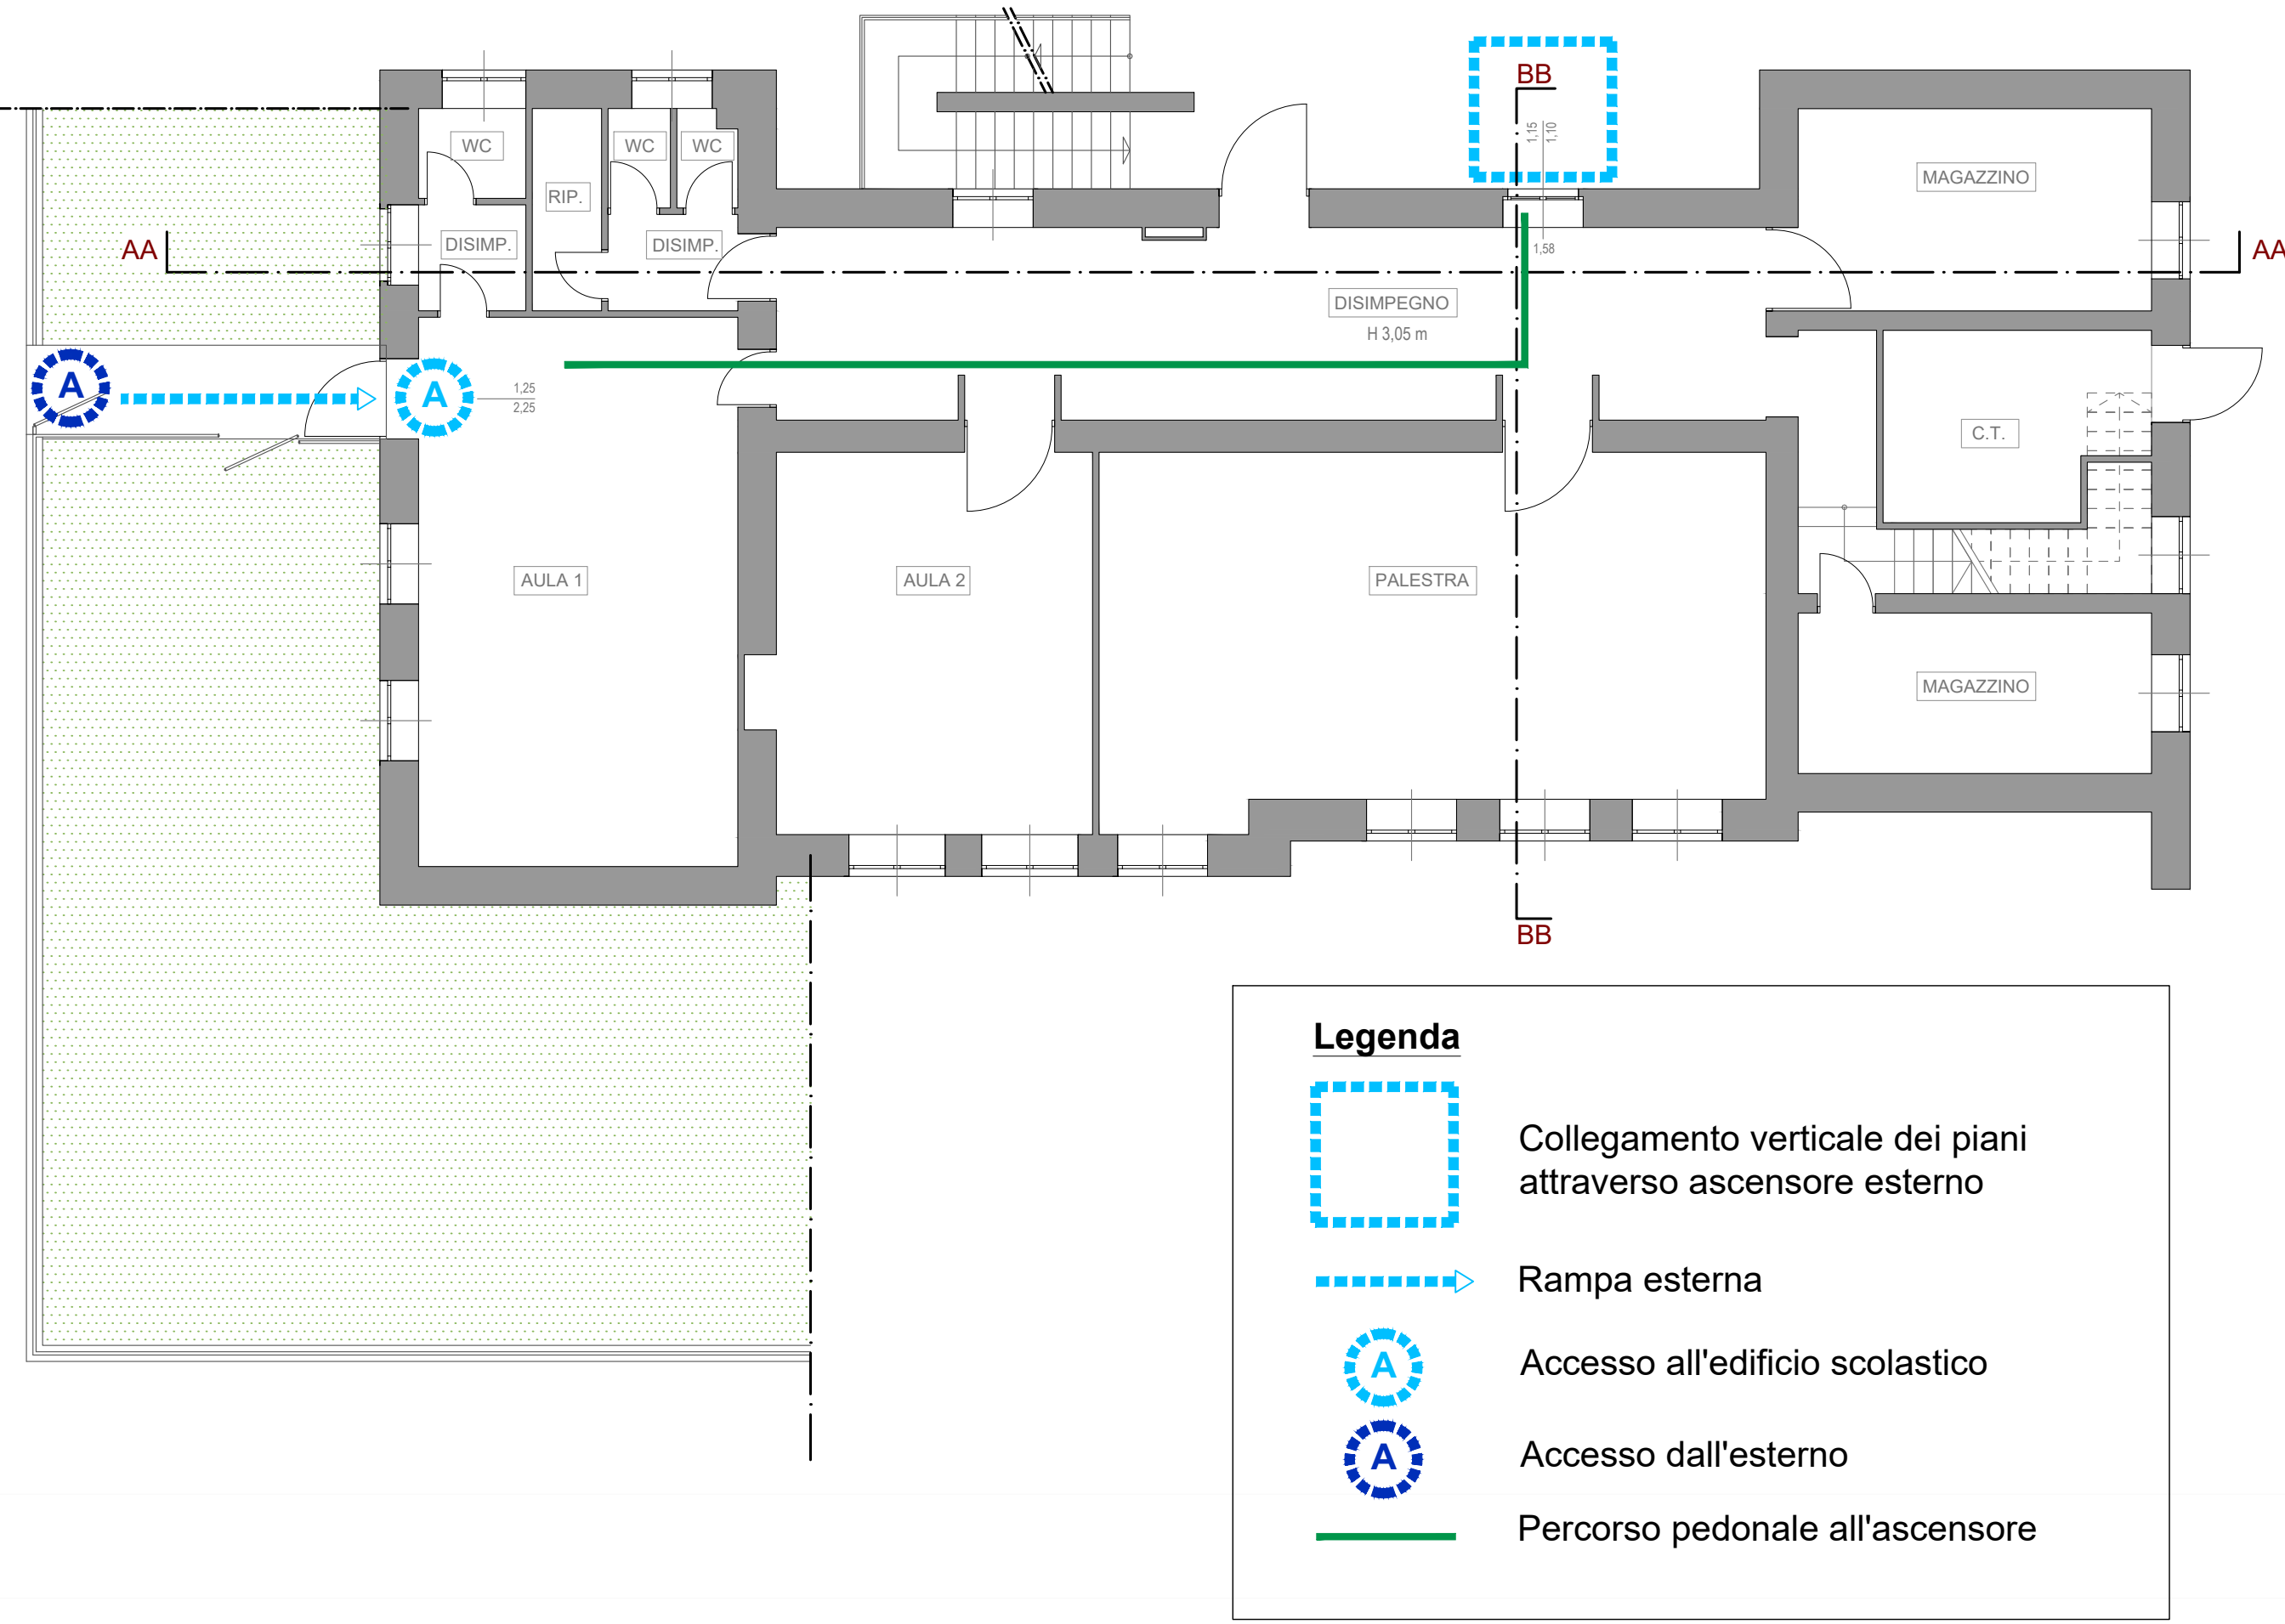


PLANIMETRIA PIANO TERRA

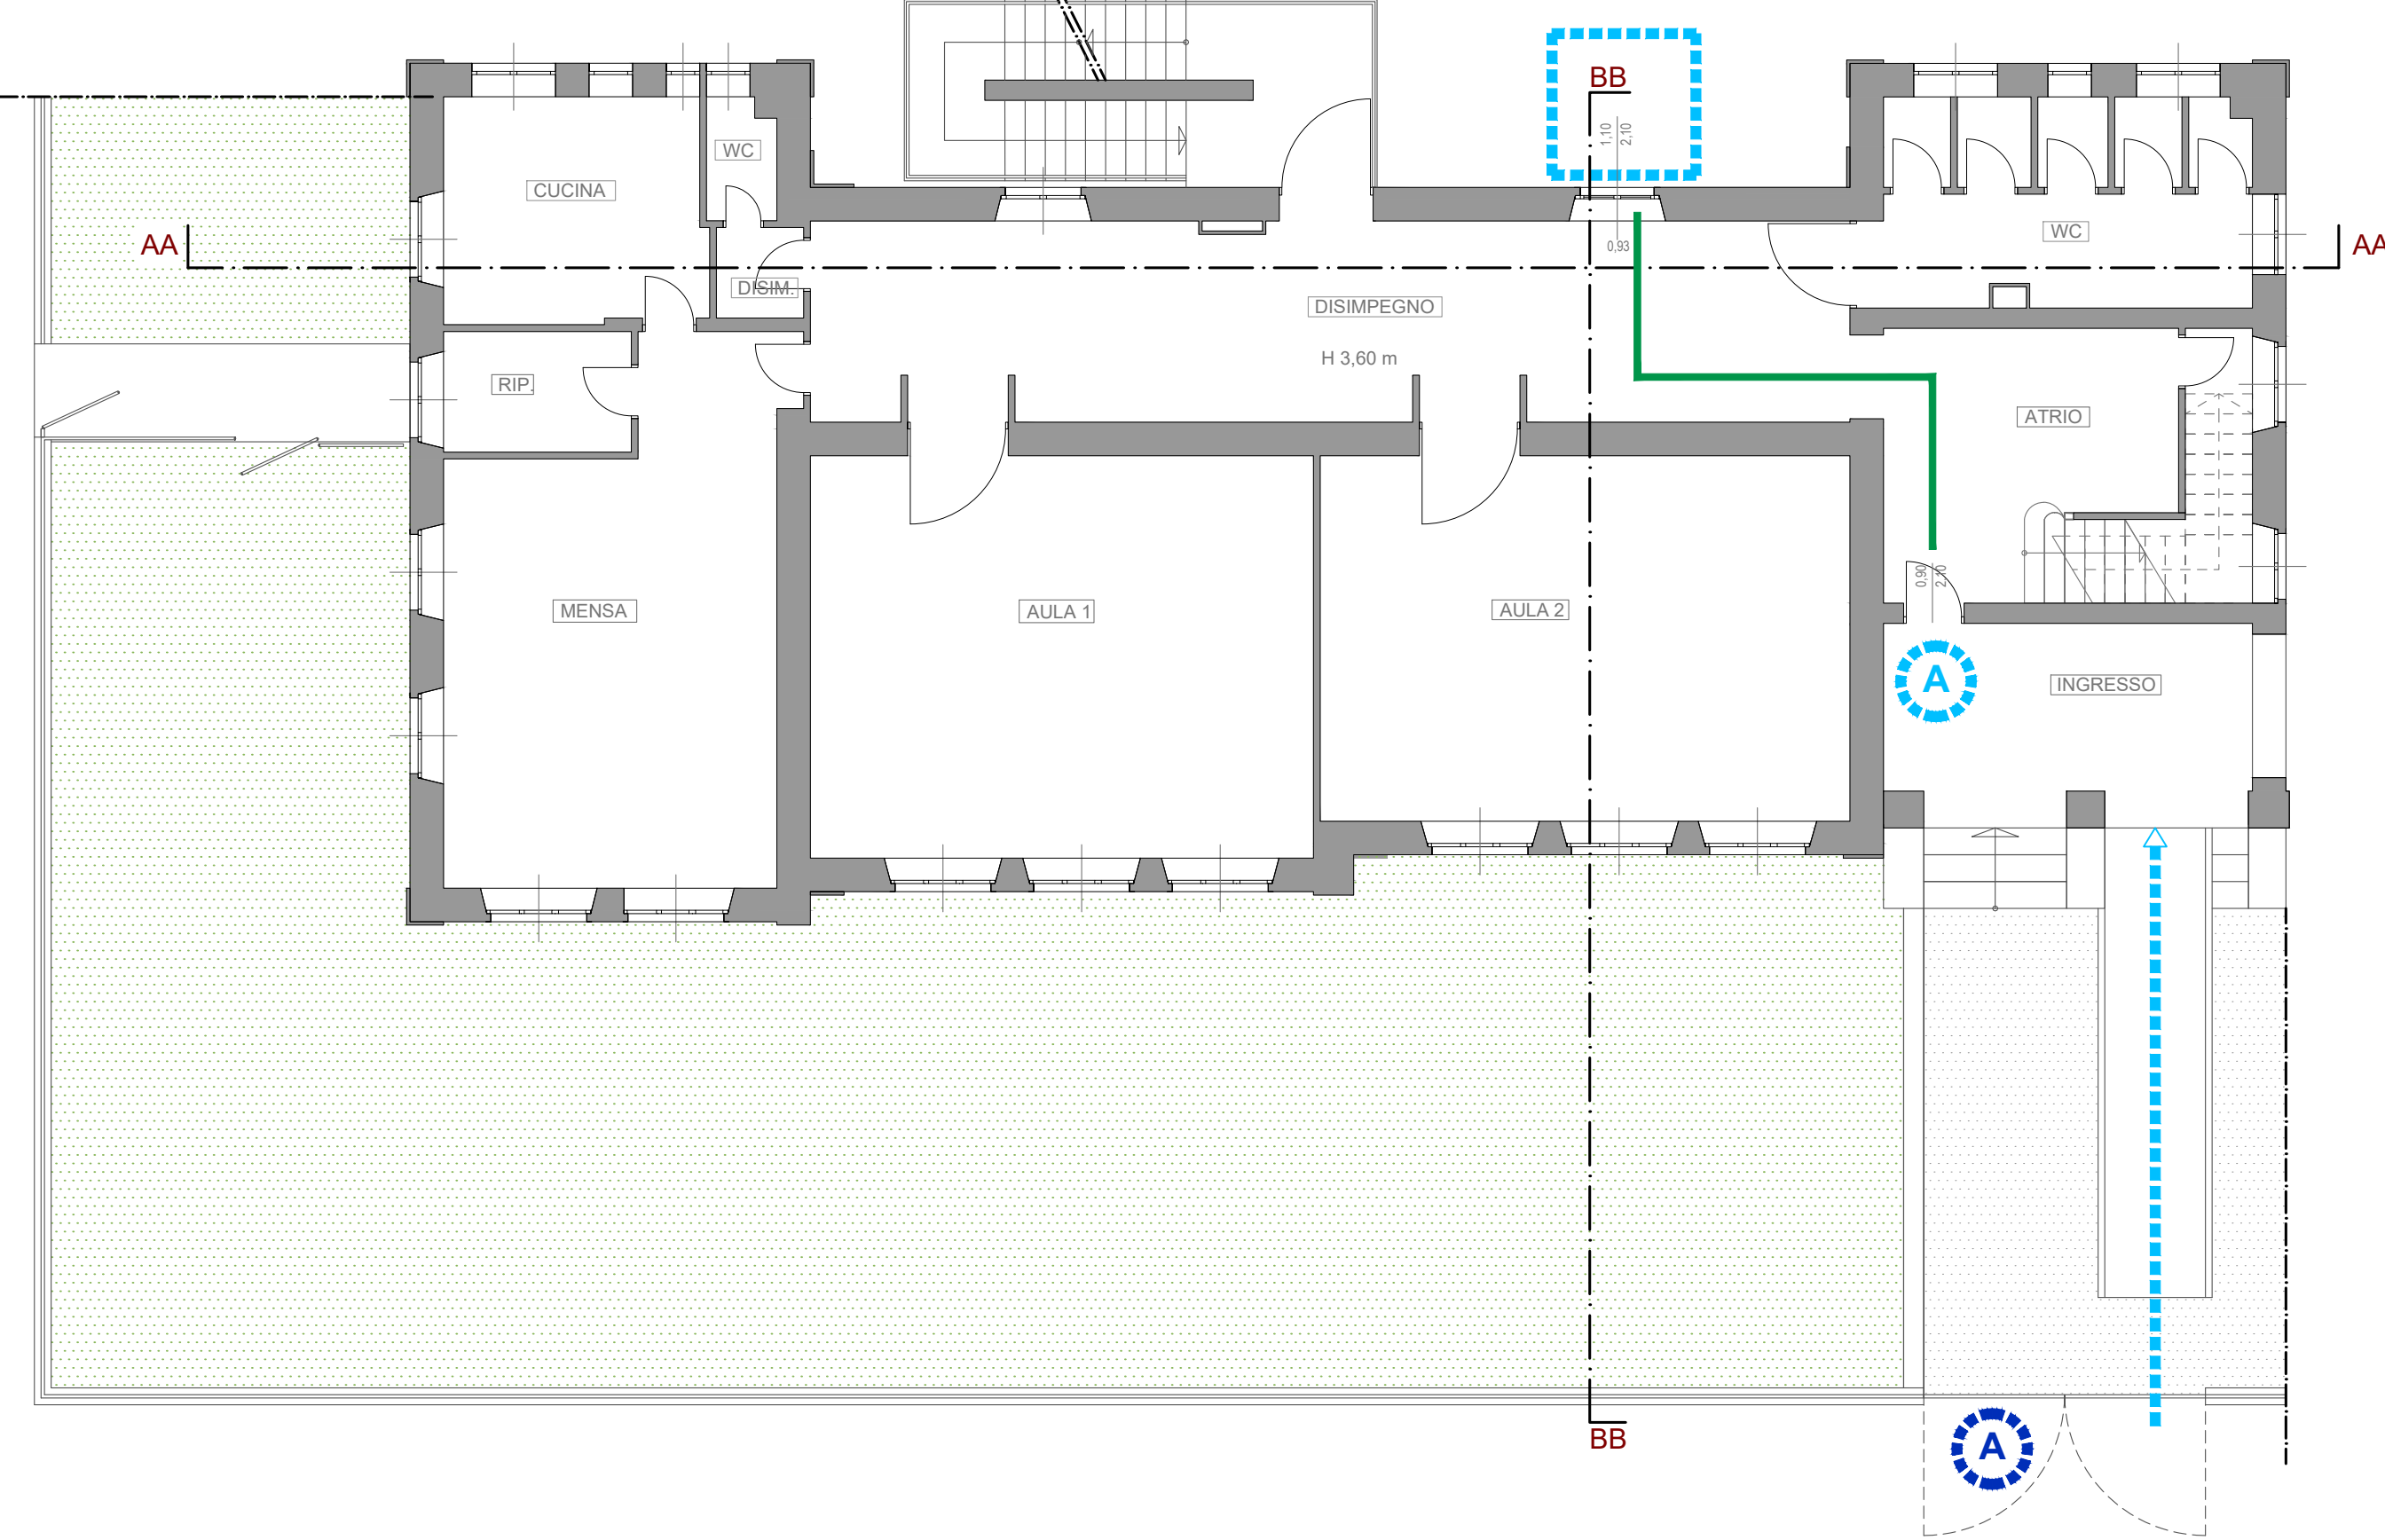


PLANIMETRIA PIANO PRIMO

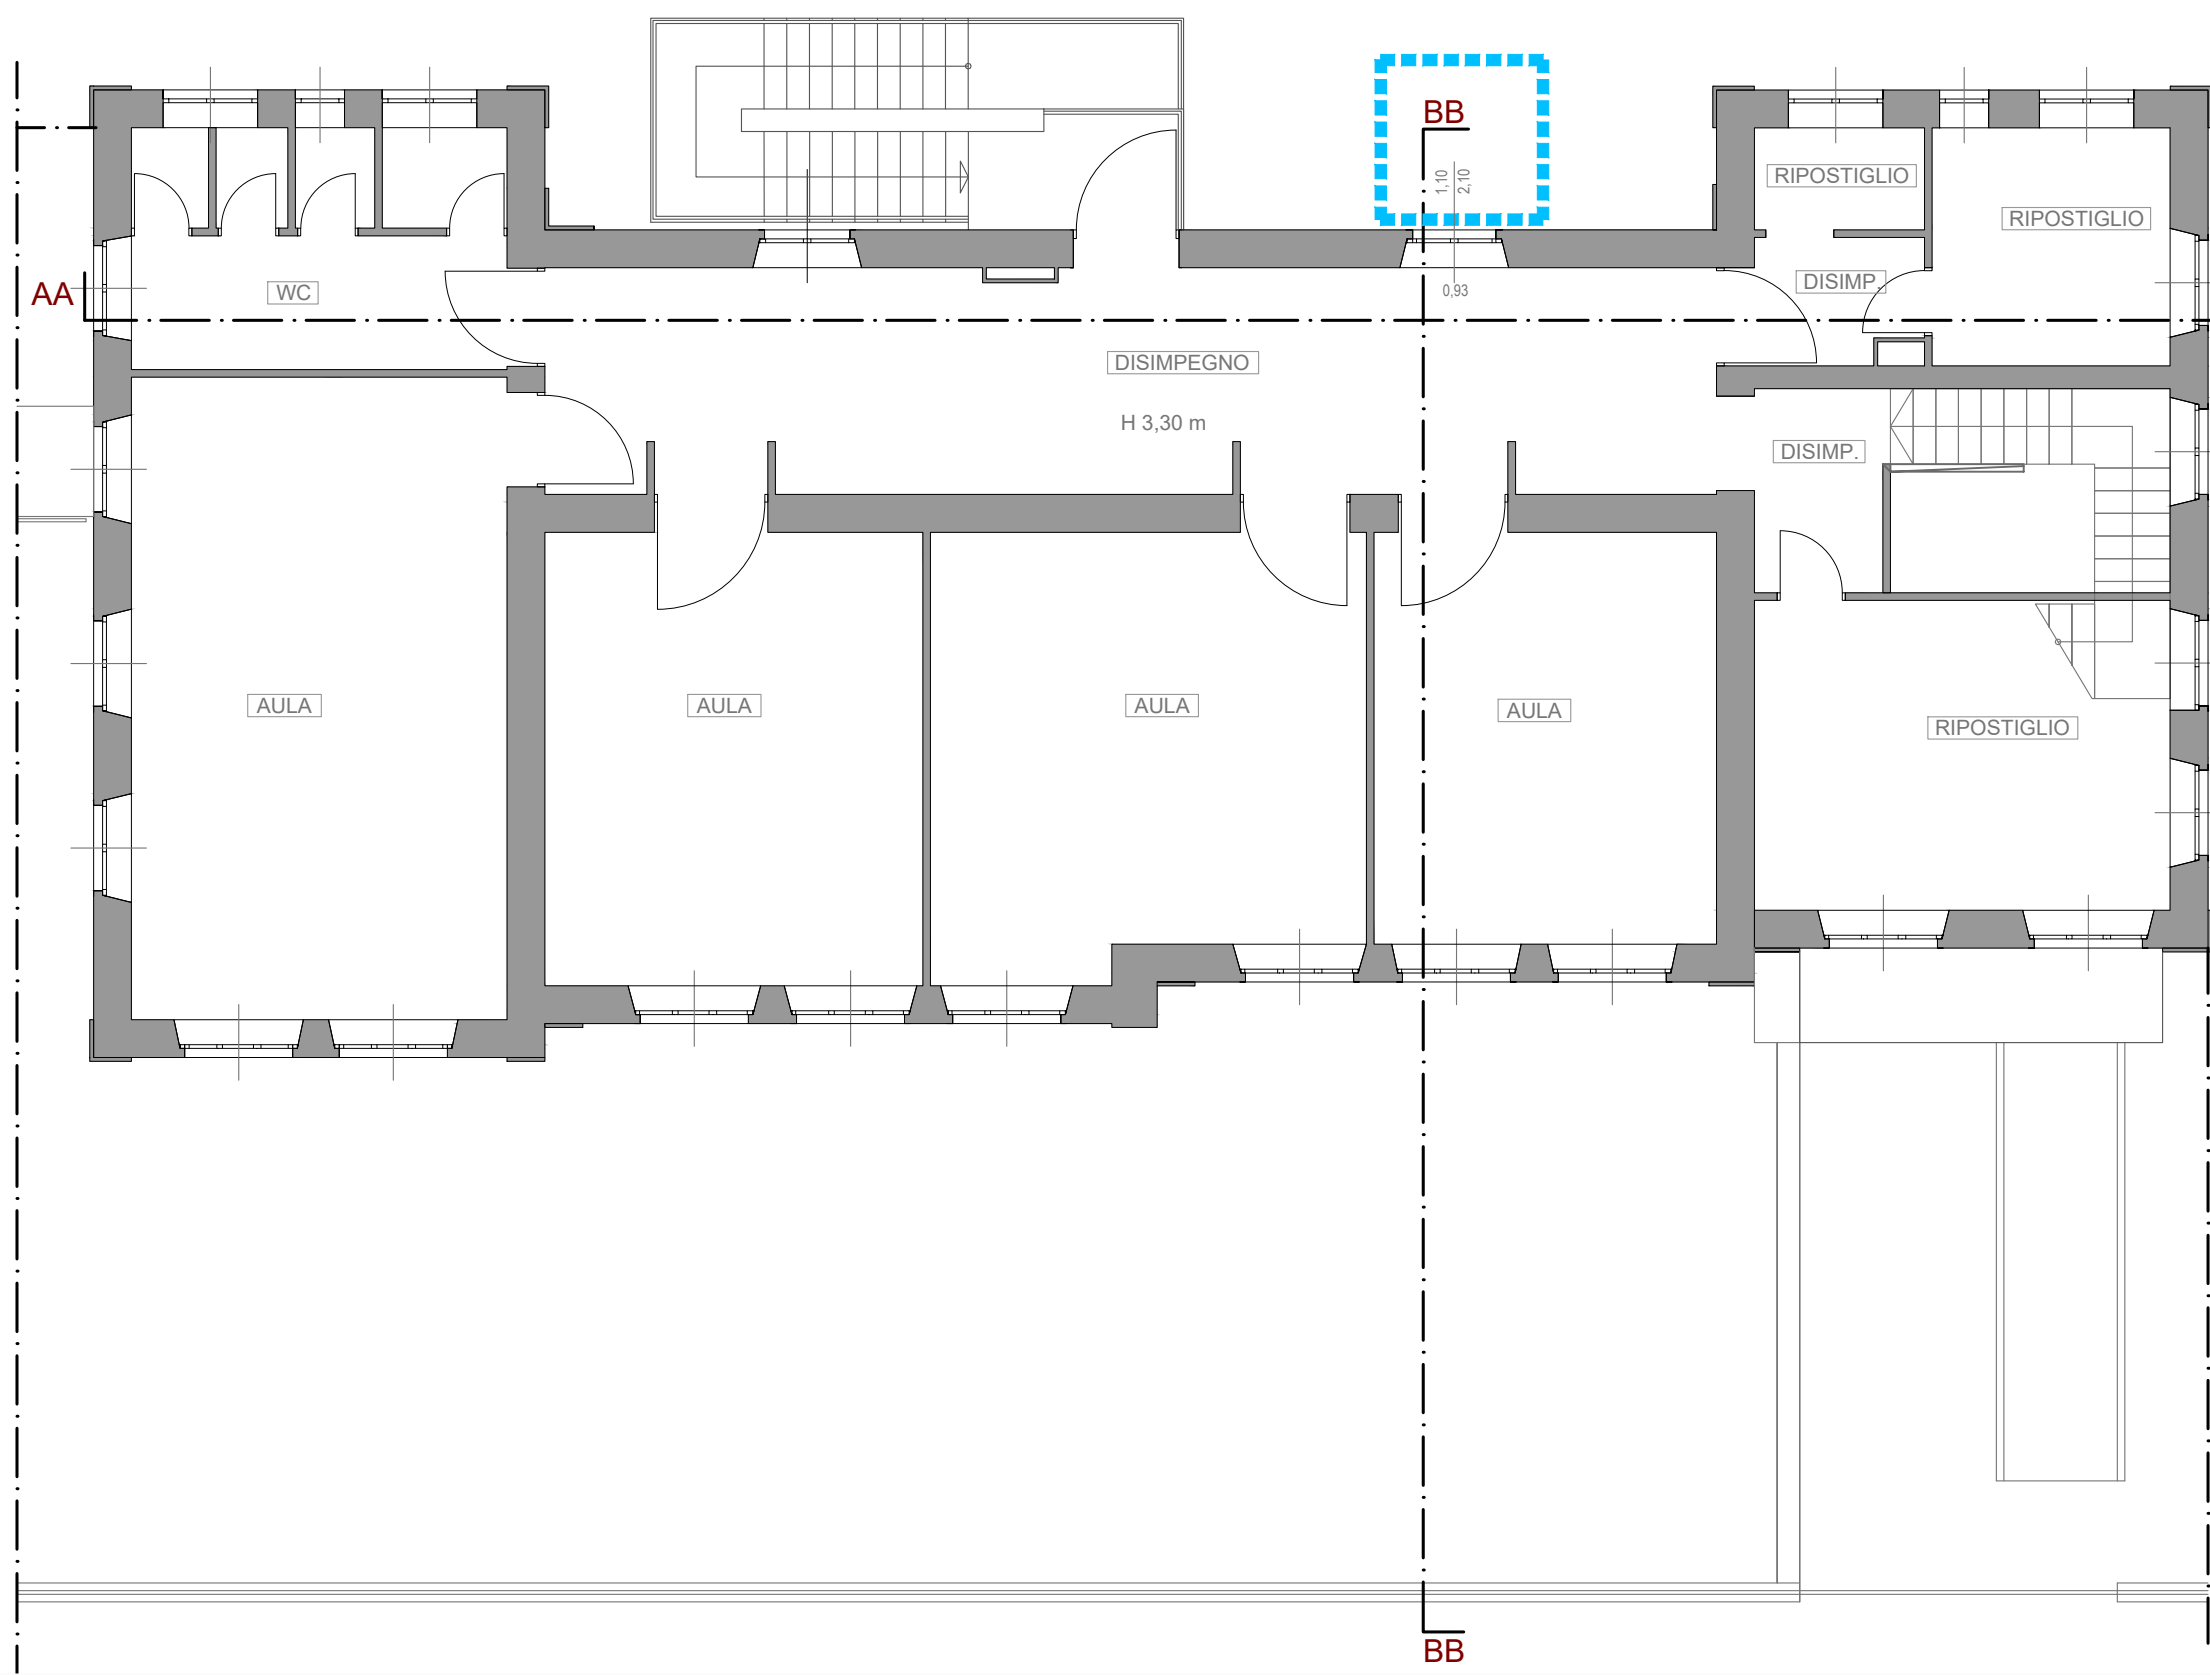


PLANIMETRIA PIANO COPERTURA

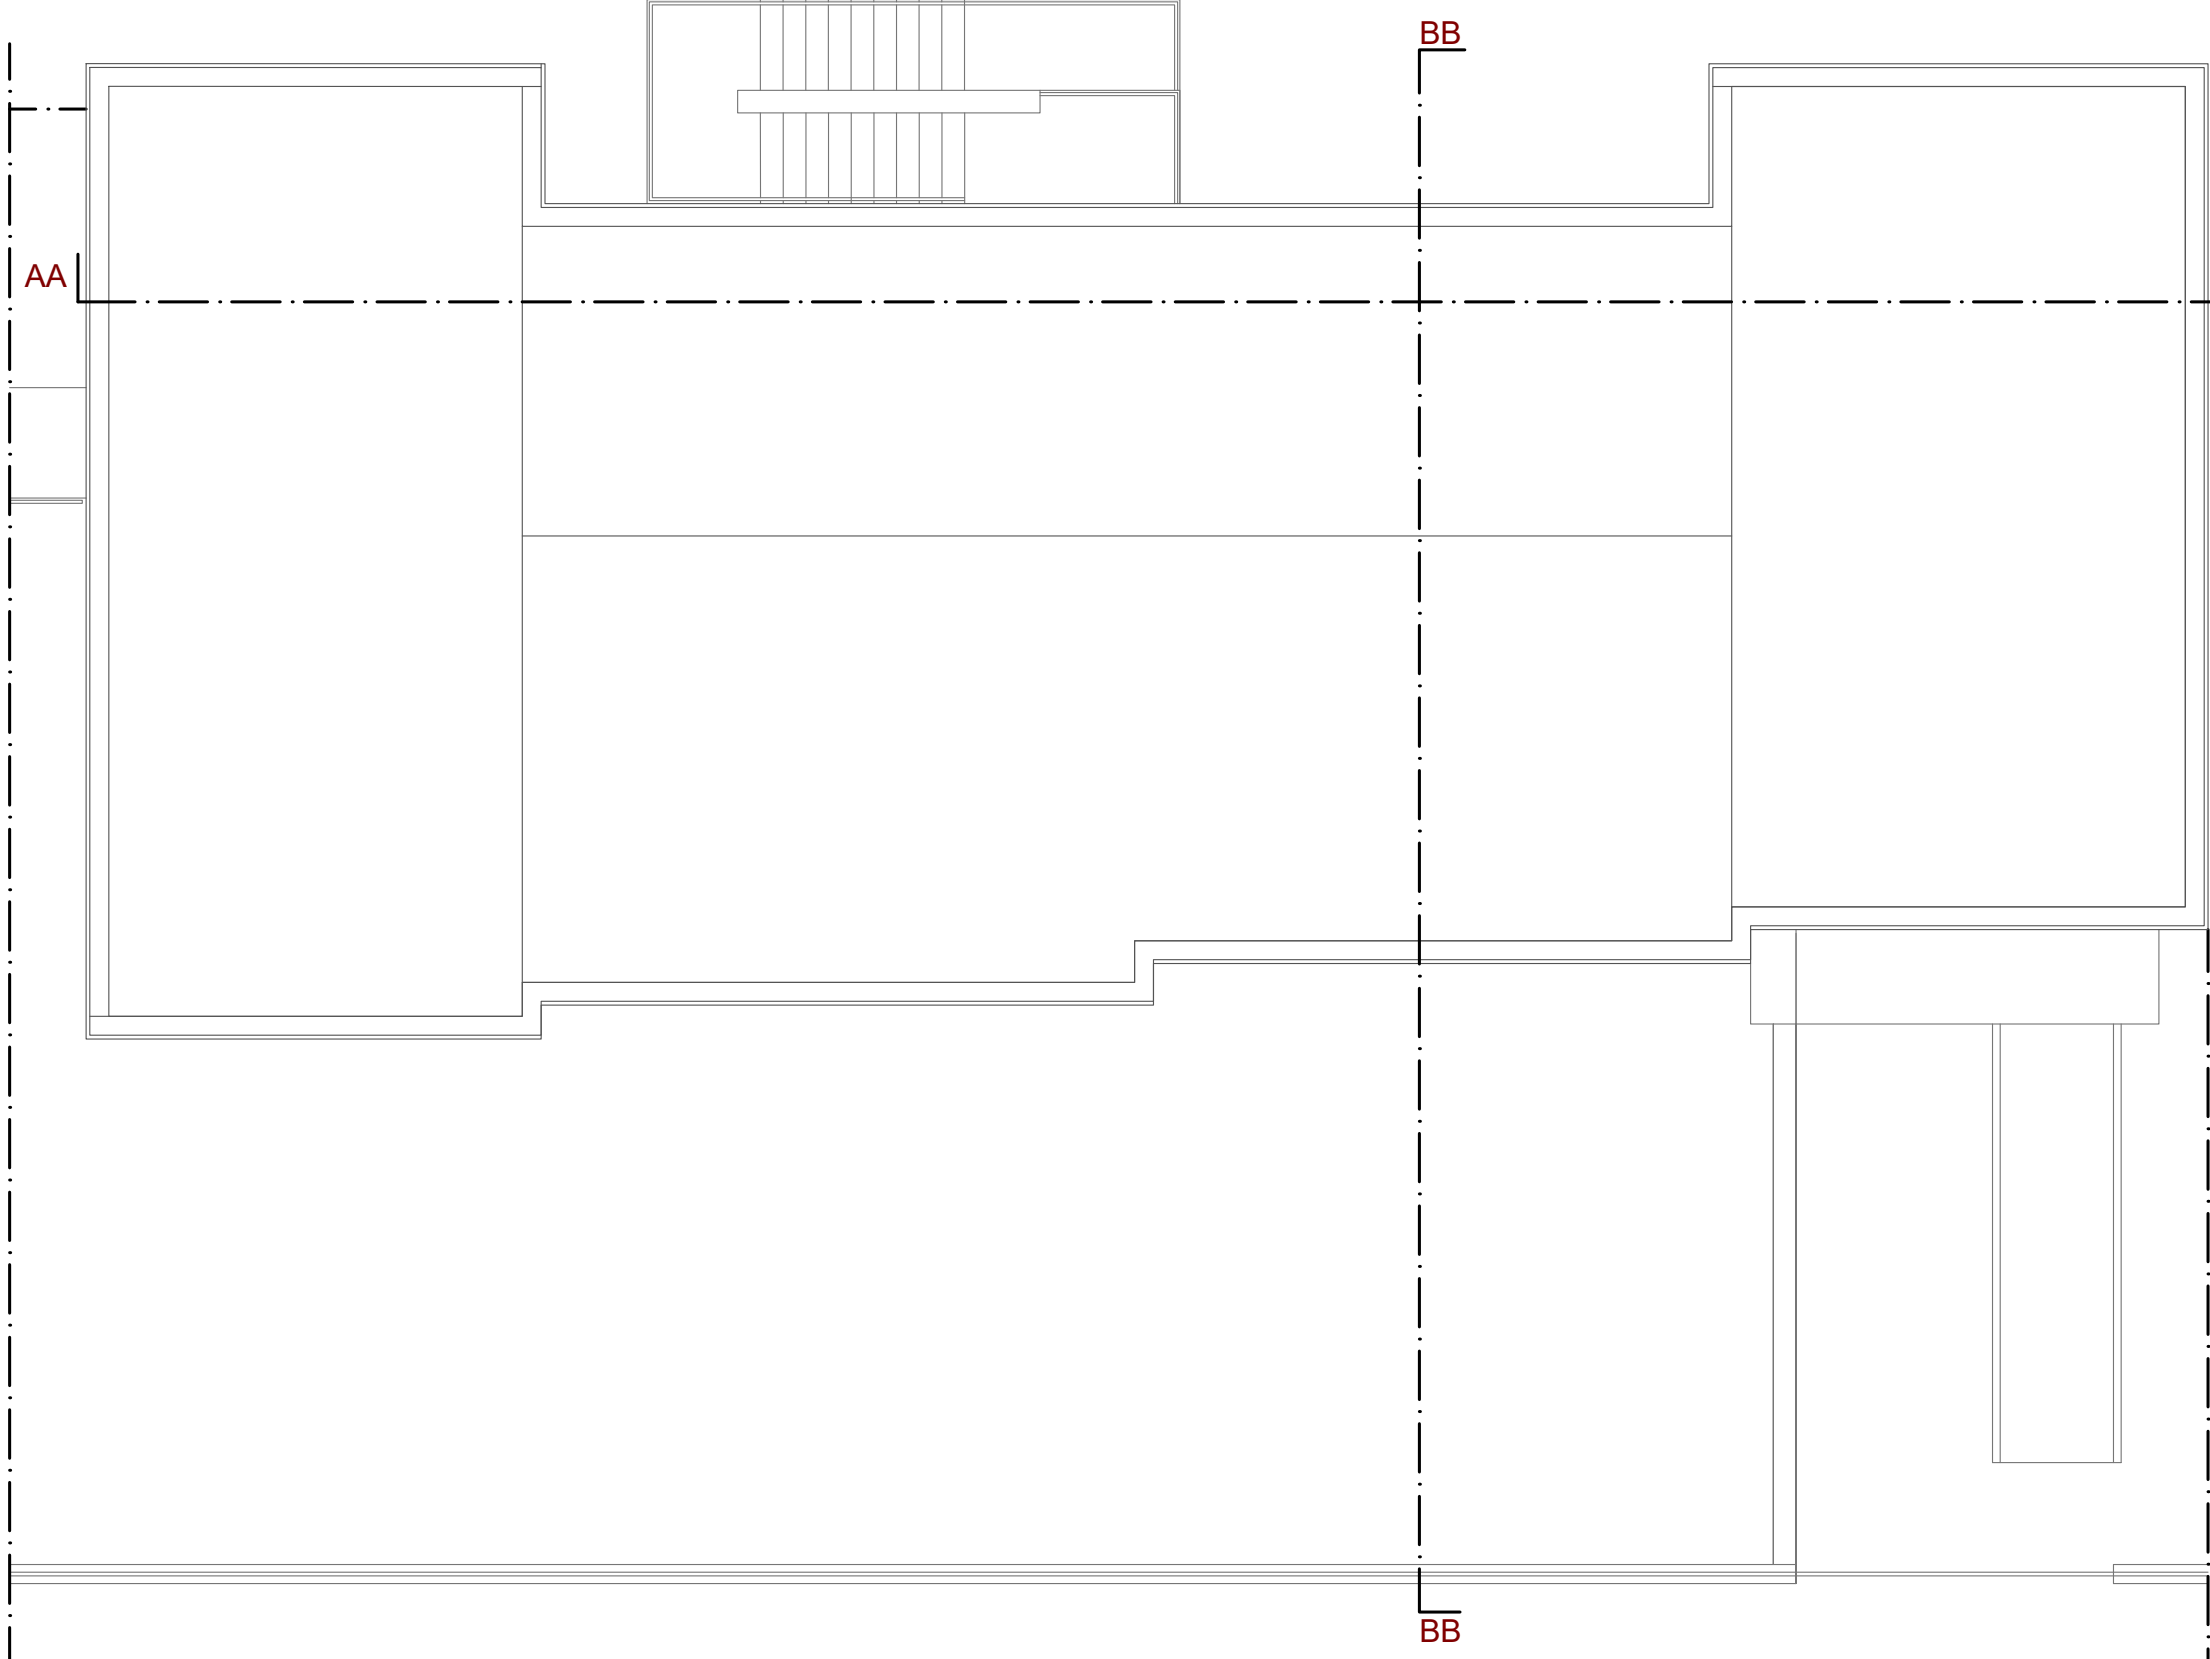


PROSPETTO SUD-EST

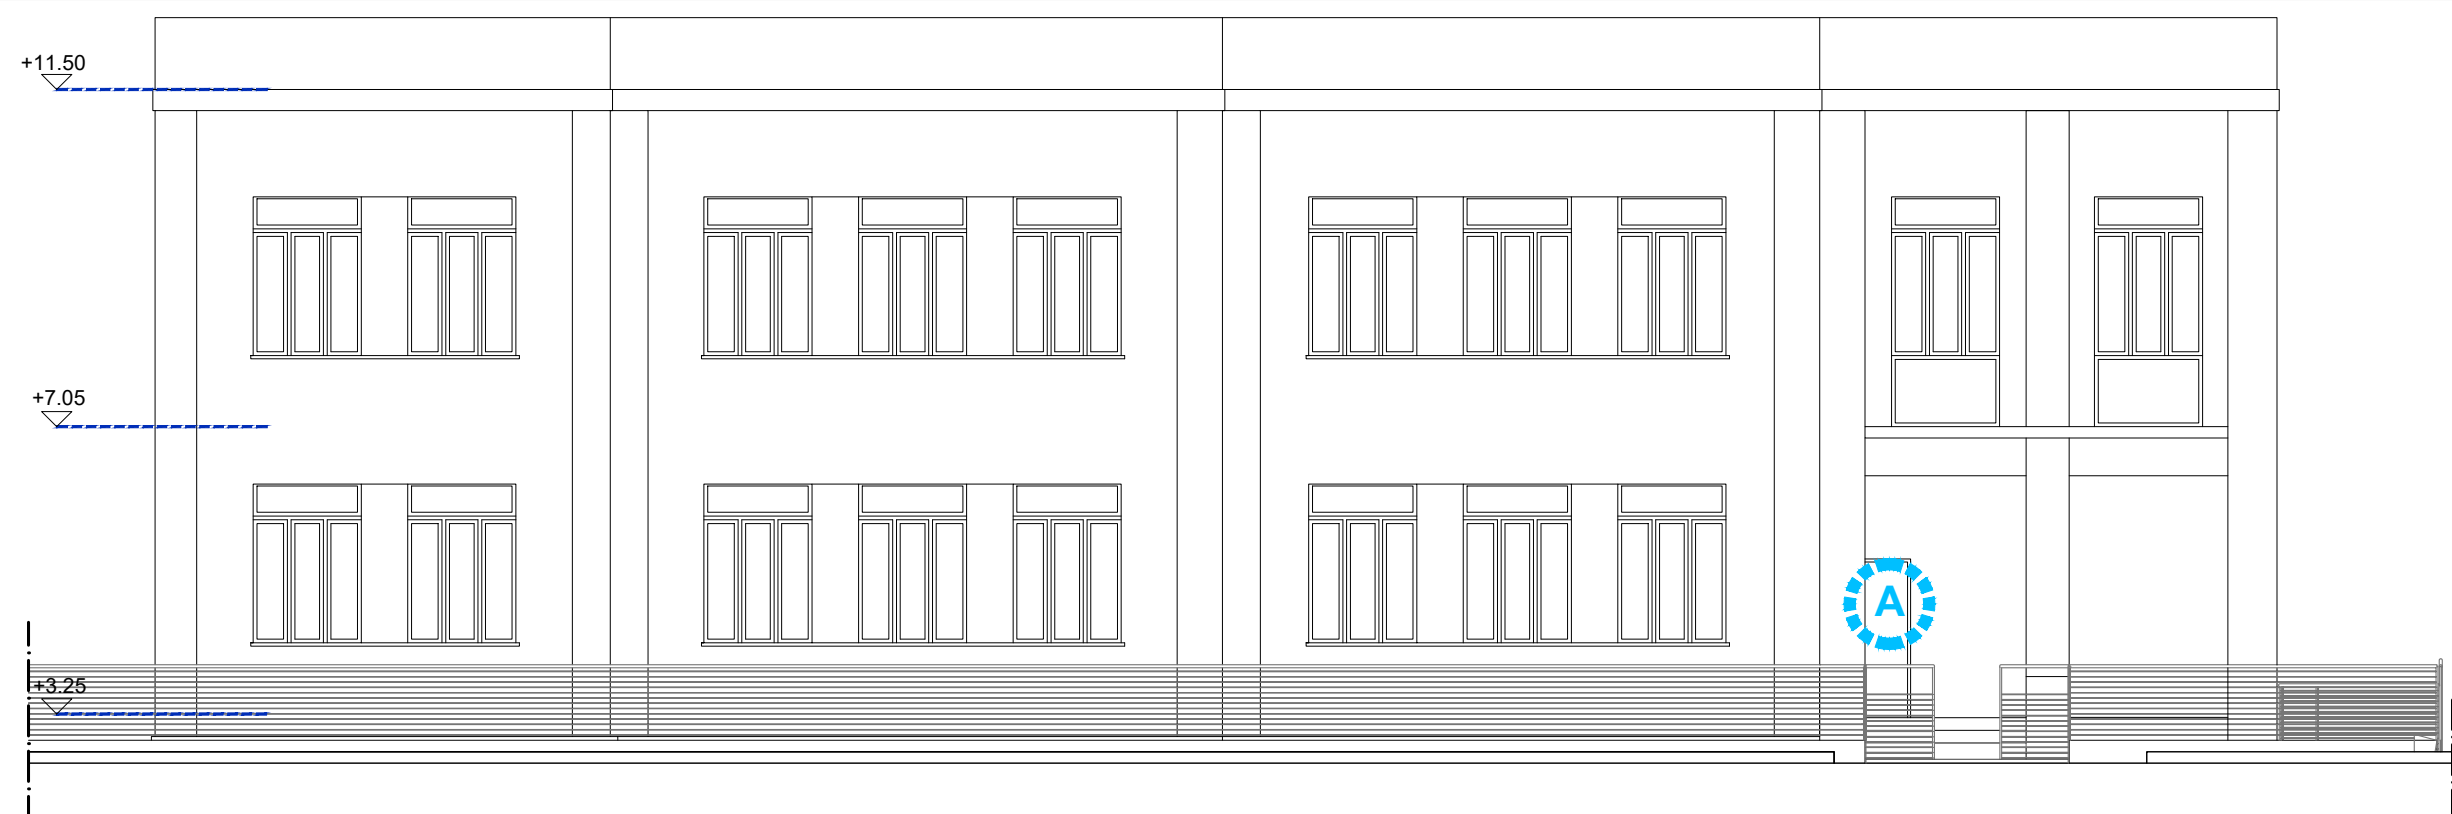



PROSPETTO NORD-EST

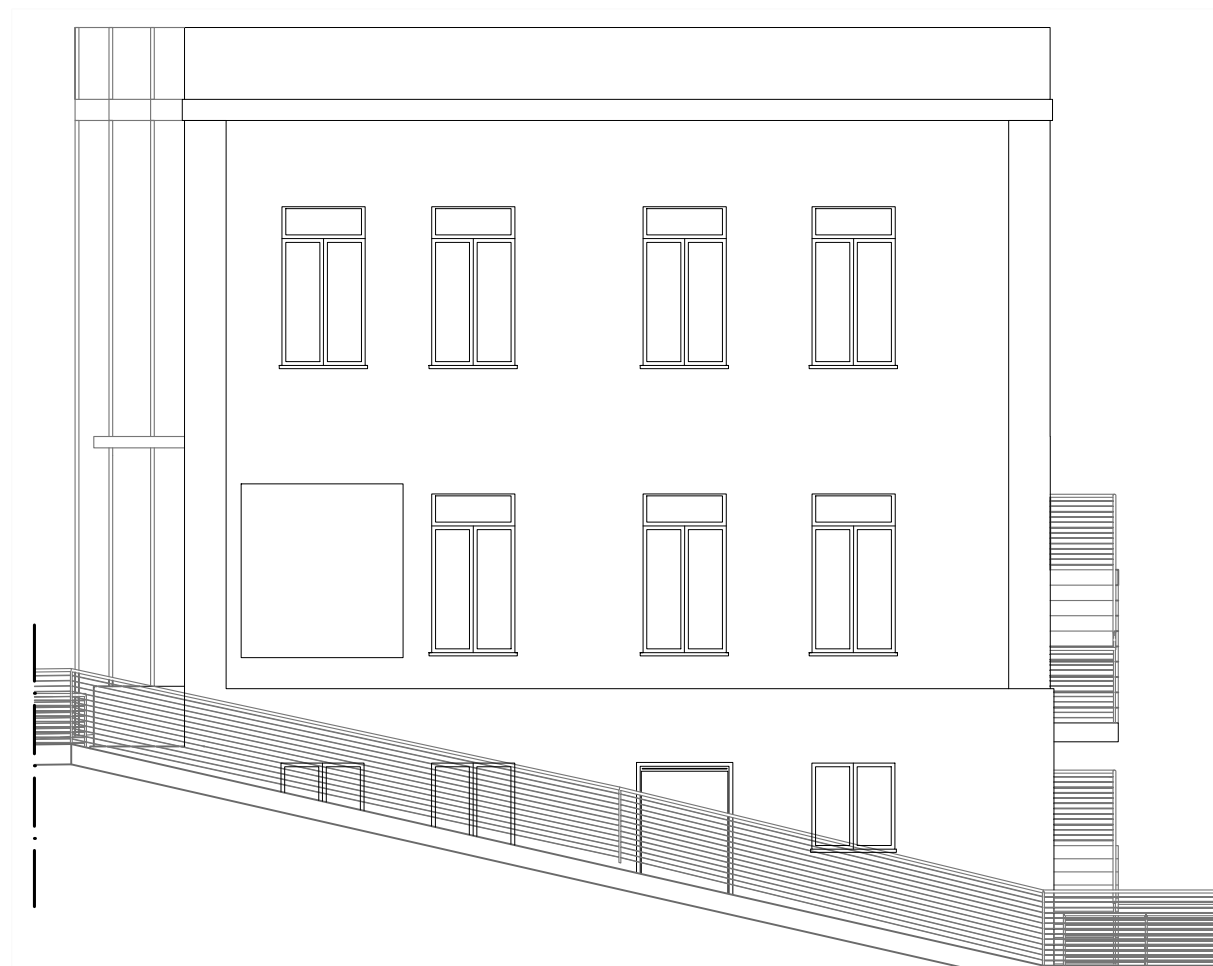

PROSPETTO SUD-OVEST

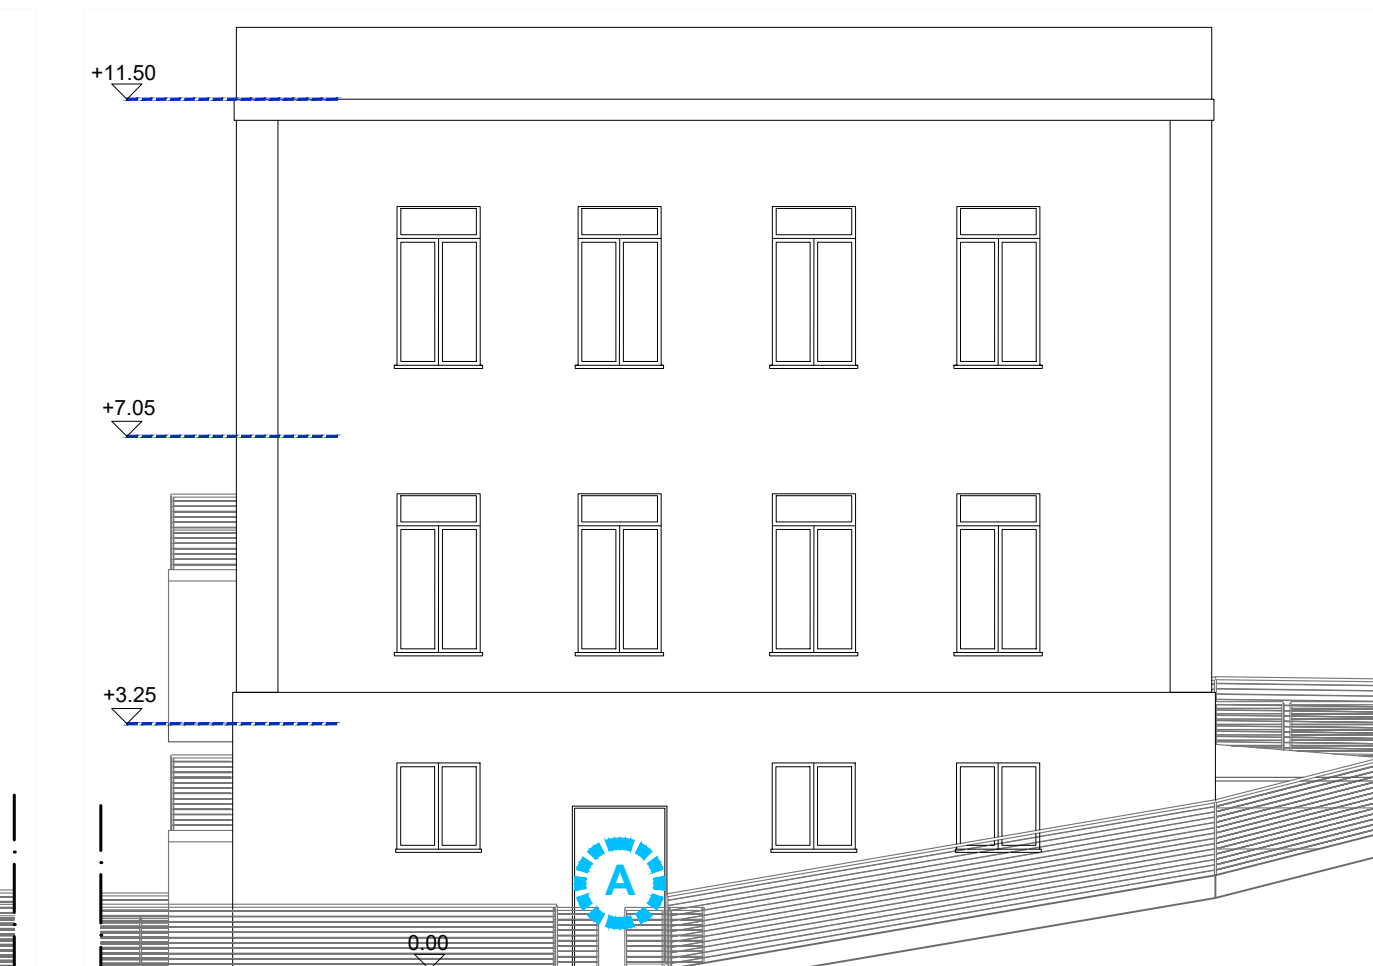


PROSPETTO NORD-OVEST

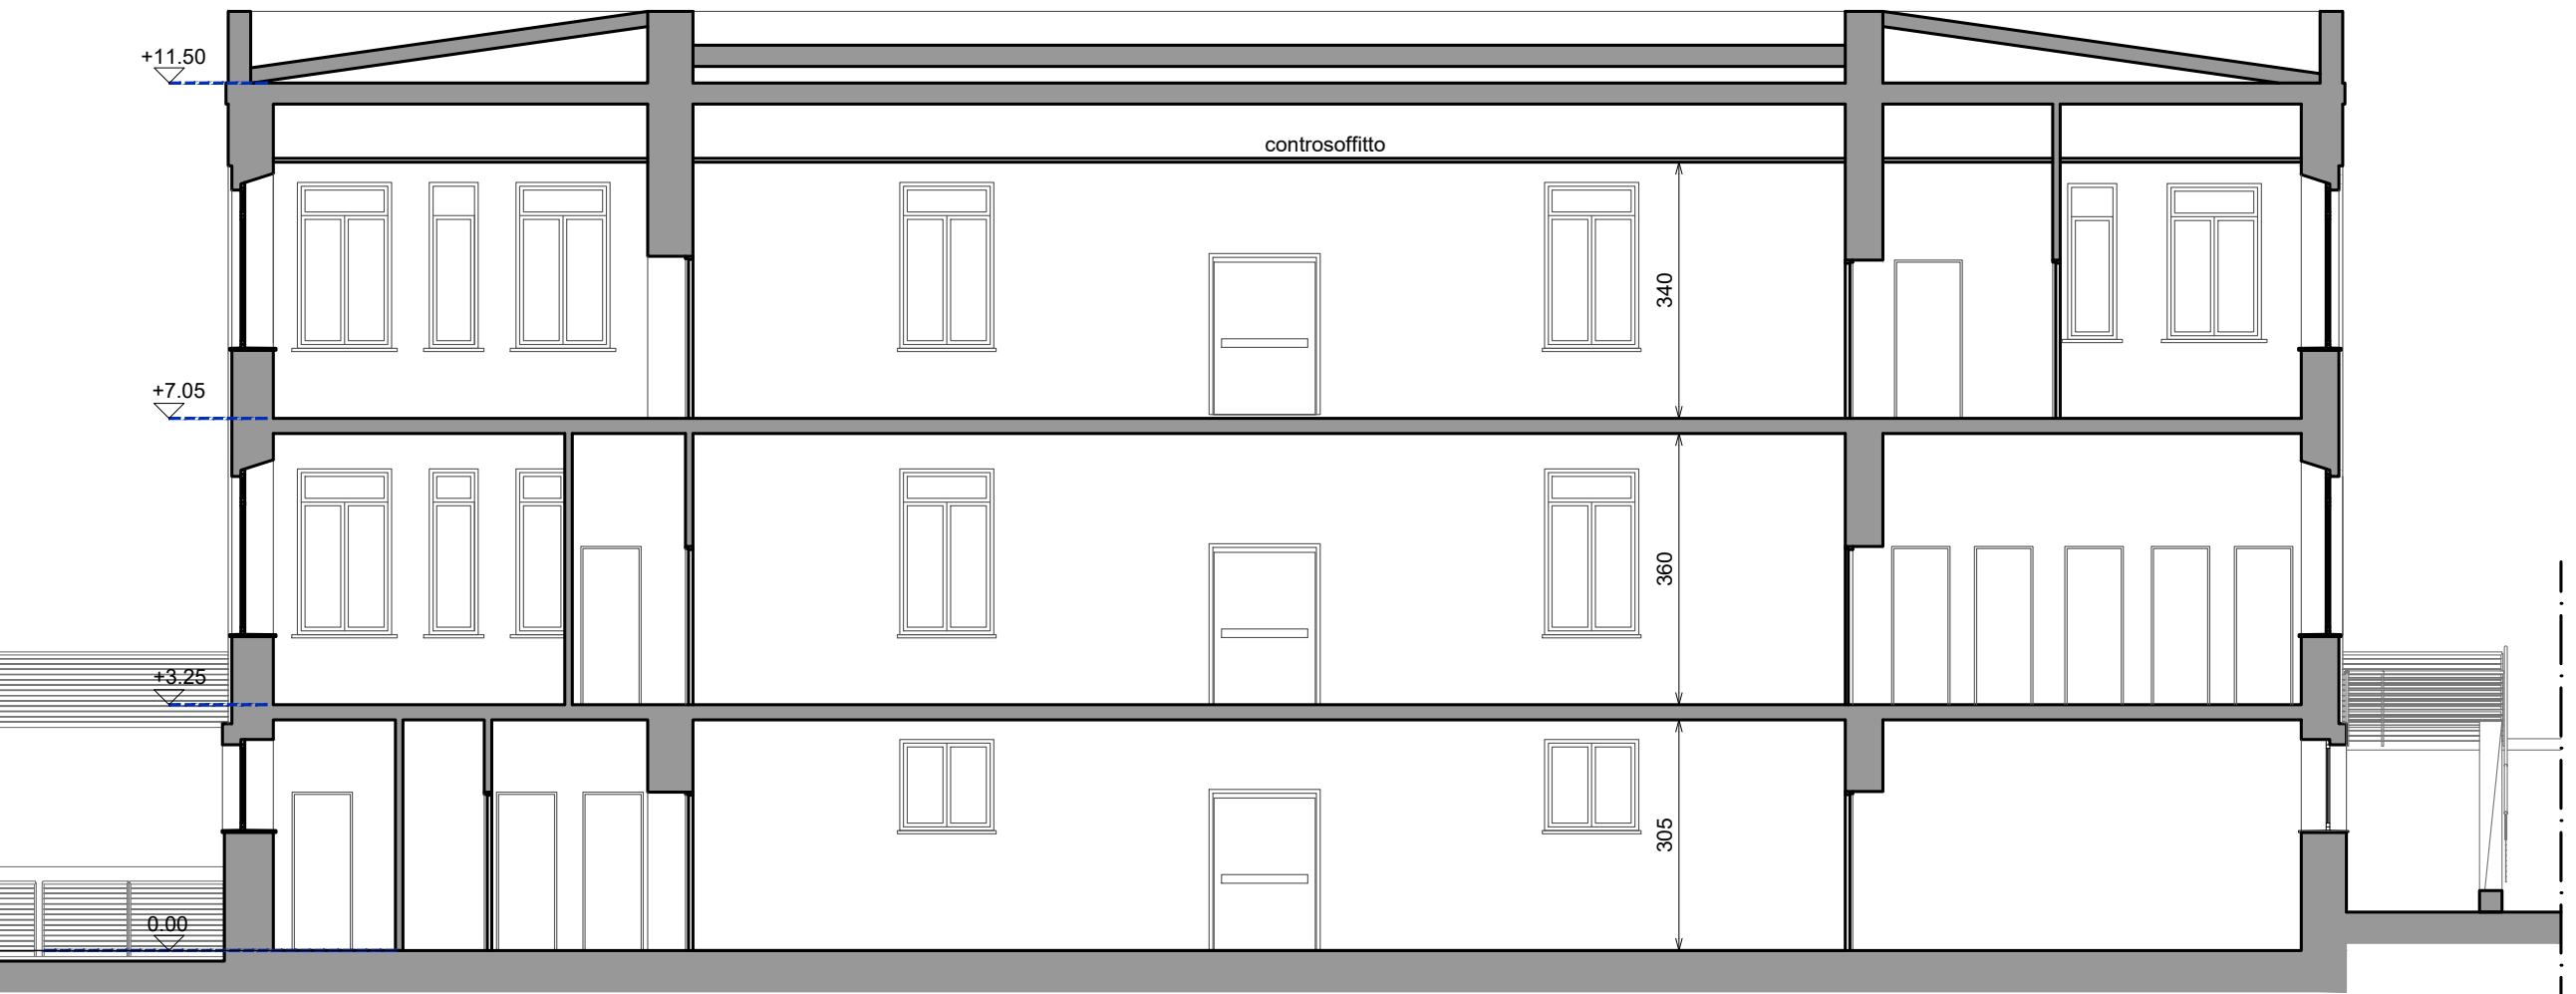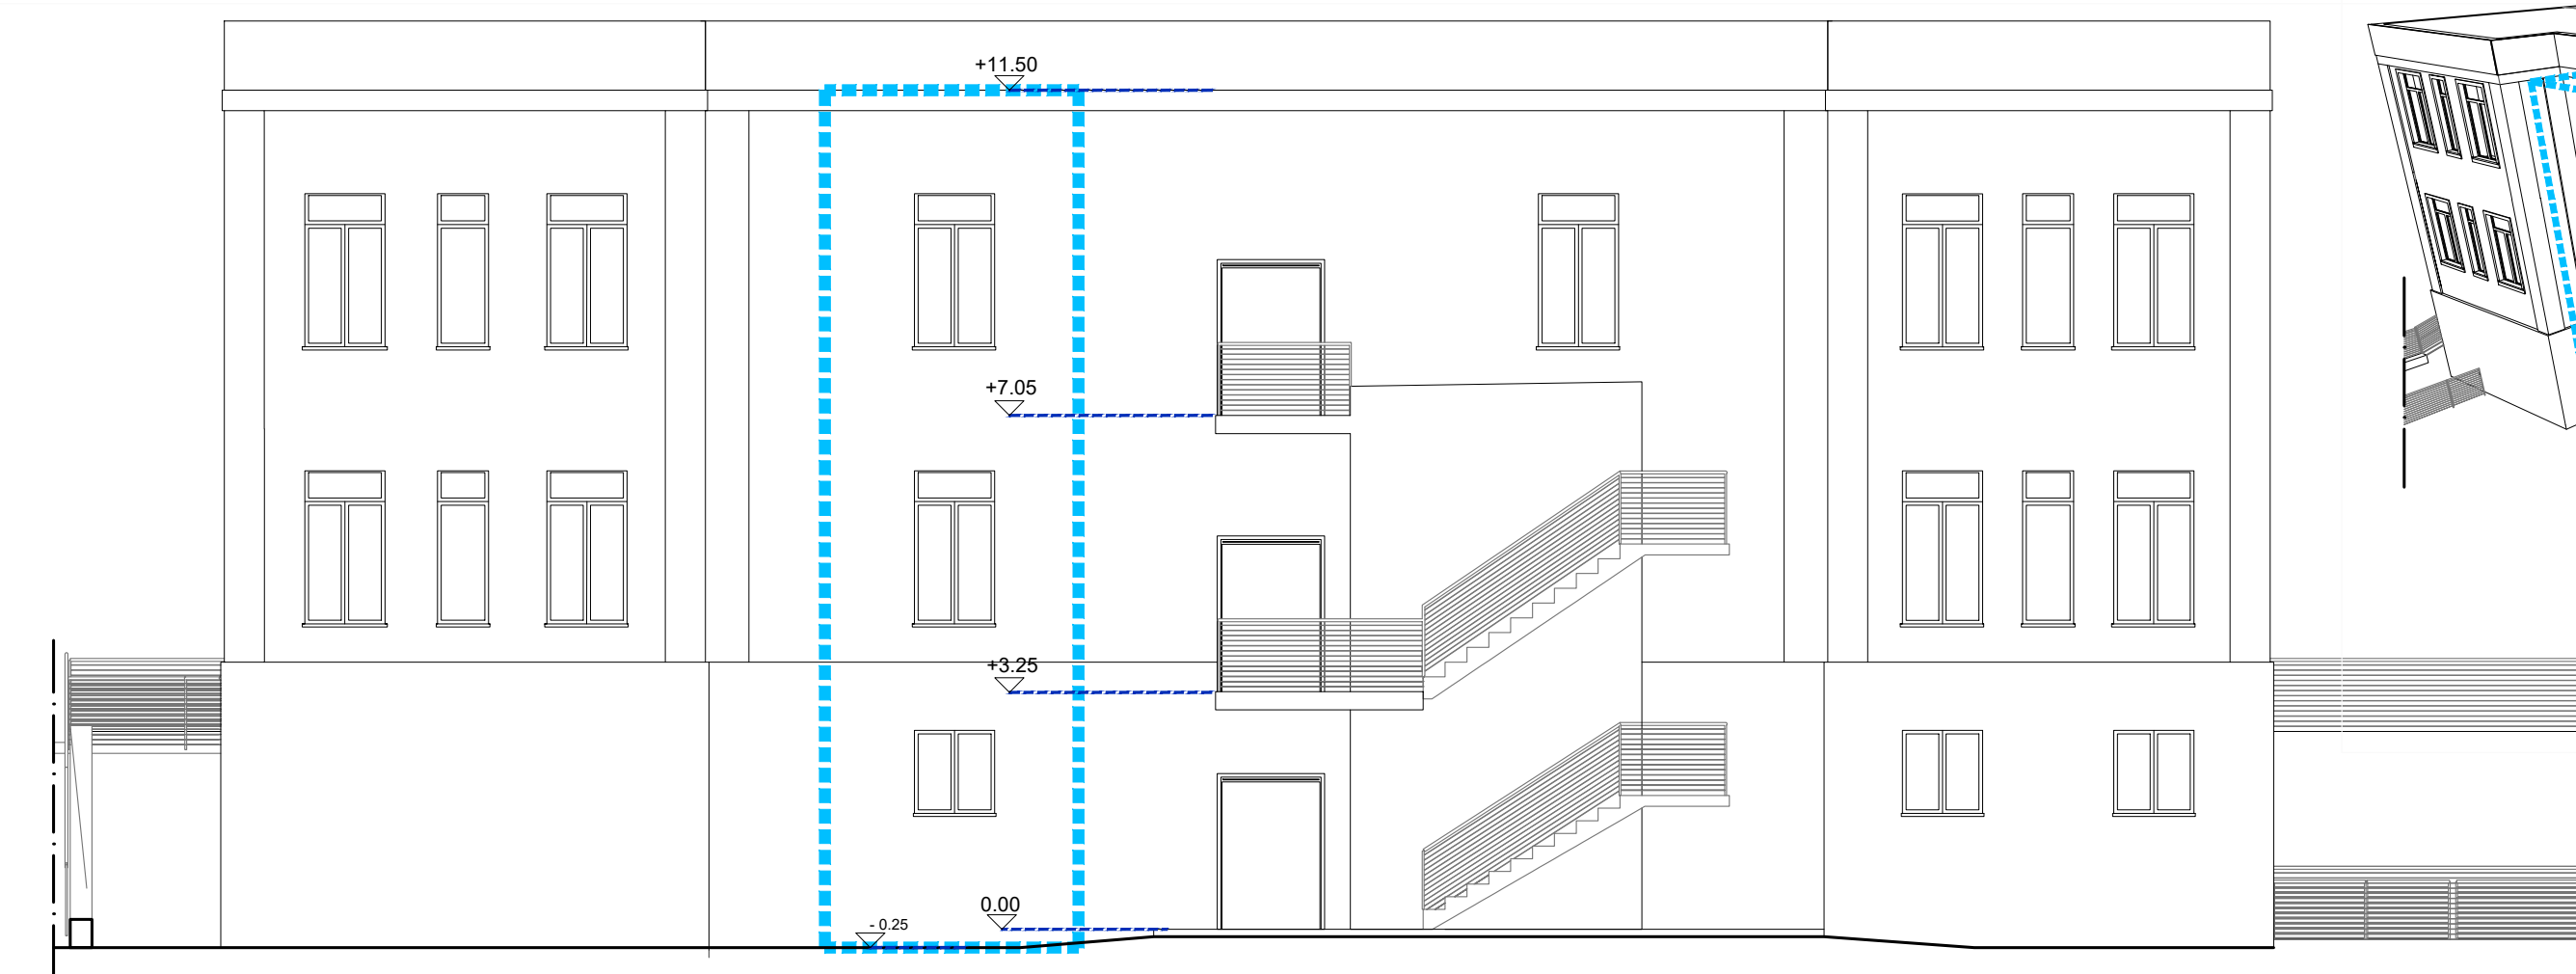


Vista prospettica



SEZIONE BB-BB

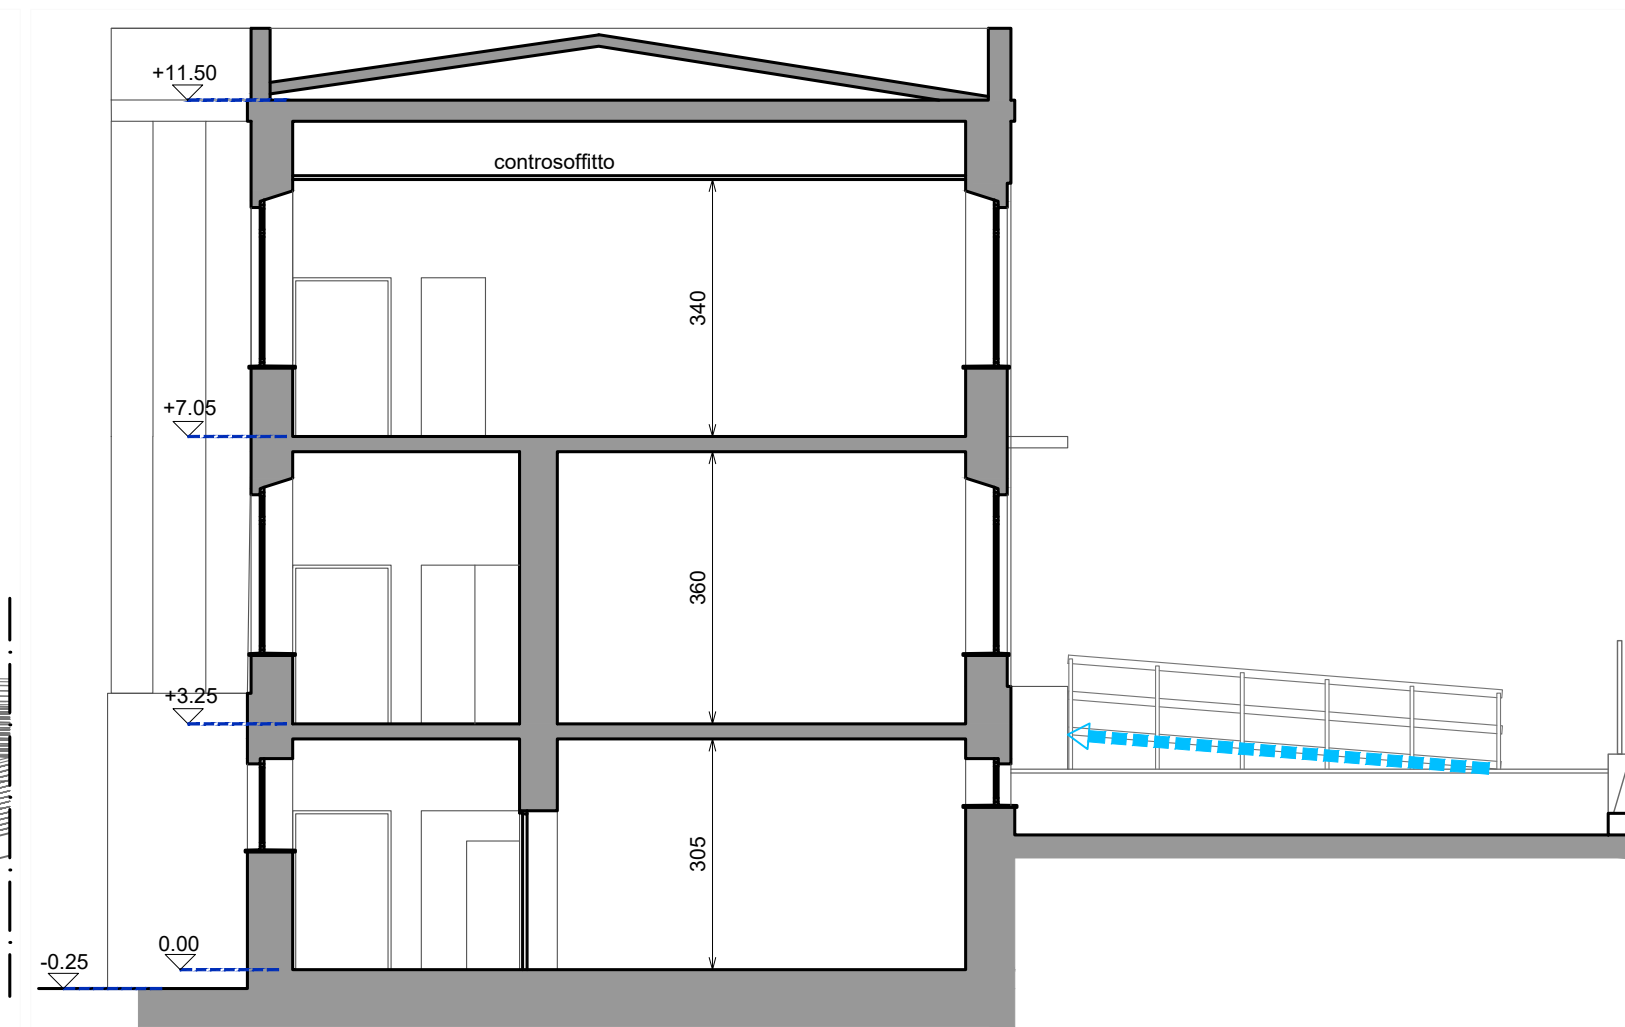

Vista prospettica

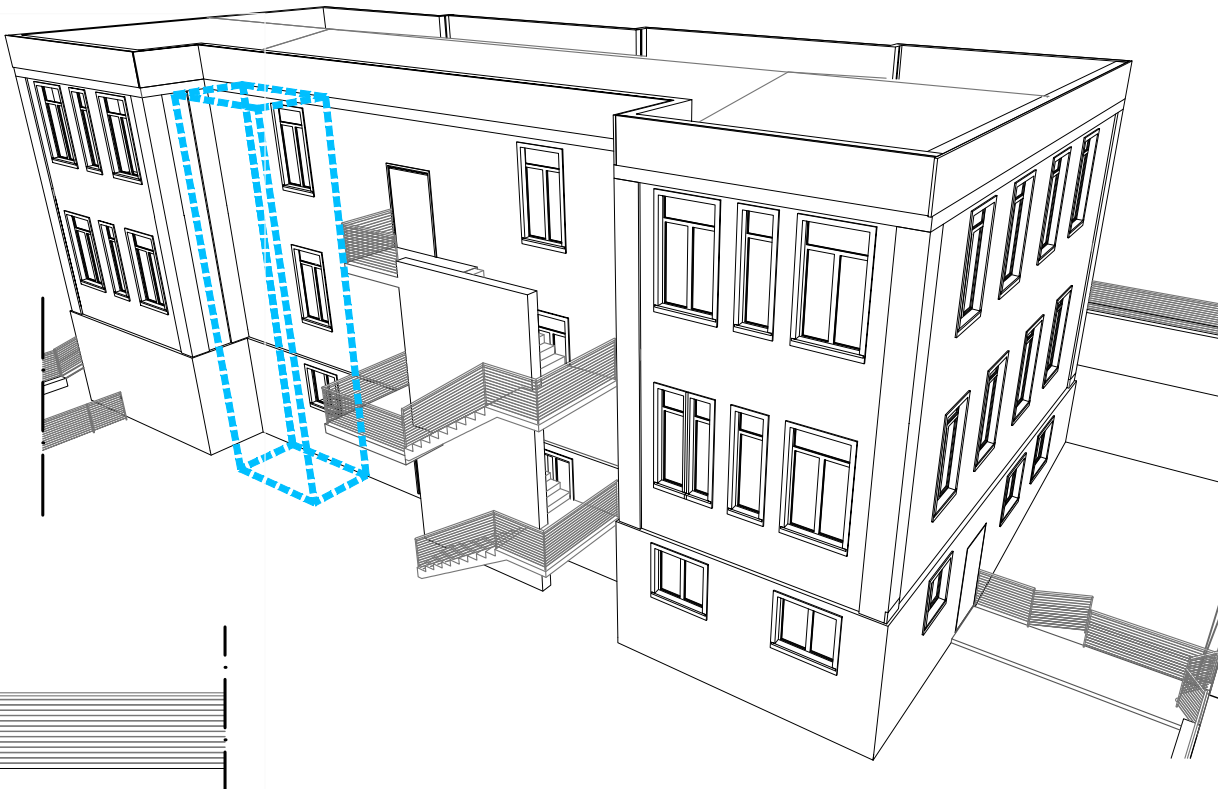

QDS GROUP srl Società d'ingegneria Via delle Querce 15/17 06053 Bastia Umbra (PG) ID COMMESSA: 0188 Ascensore Pontenuovo Nome file: Titolarità: Comune di Deruta Responsabile di progetto: Arch. Bruno Mario Broccolo Firme: Direttore tecnico QDS GROUP s.r.l.: Arch. Bruno Mario Broccolo Progettista: Arch. Bruno Mario Broccolo Luogo: Scuola Infanzia e Primaria, Istituto Omnicomprensivo Mameli Magnini, Via Francescana, loc. Pontenuovo di Deruta Procedimento: "L.R. 12/2024 Art. 8 modificata dalla L.R. 5/2025 - Interventi straordinari in materia di edilizia scolastica - Abbinamento barriere architettoniche: Realizzazione mini-ascensore esterno al fabbricato presso la Scuola primaria e dell'infanzia di Pontenuovo S. Petri" Elaborato 02 PA E02 - Stato di fatto Planimetrie, prospetti e sezioni PROGETTO ESECUTIVO Elaborato conforme a quello consegnato a Comune di Deruta	QDS consultare l'architetto
---	--