




PLANIMETRIA PIANO SEMINTERRATO

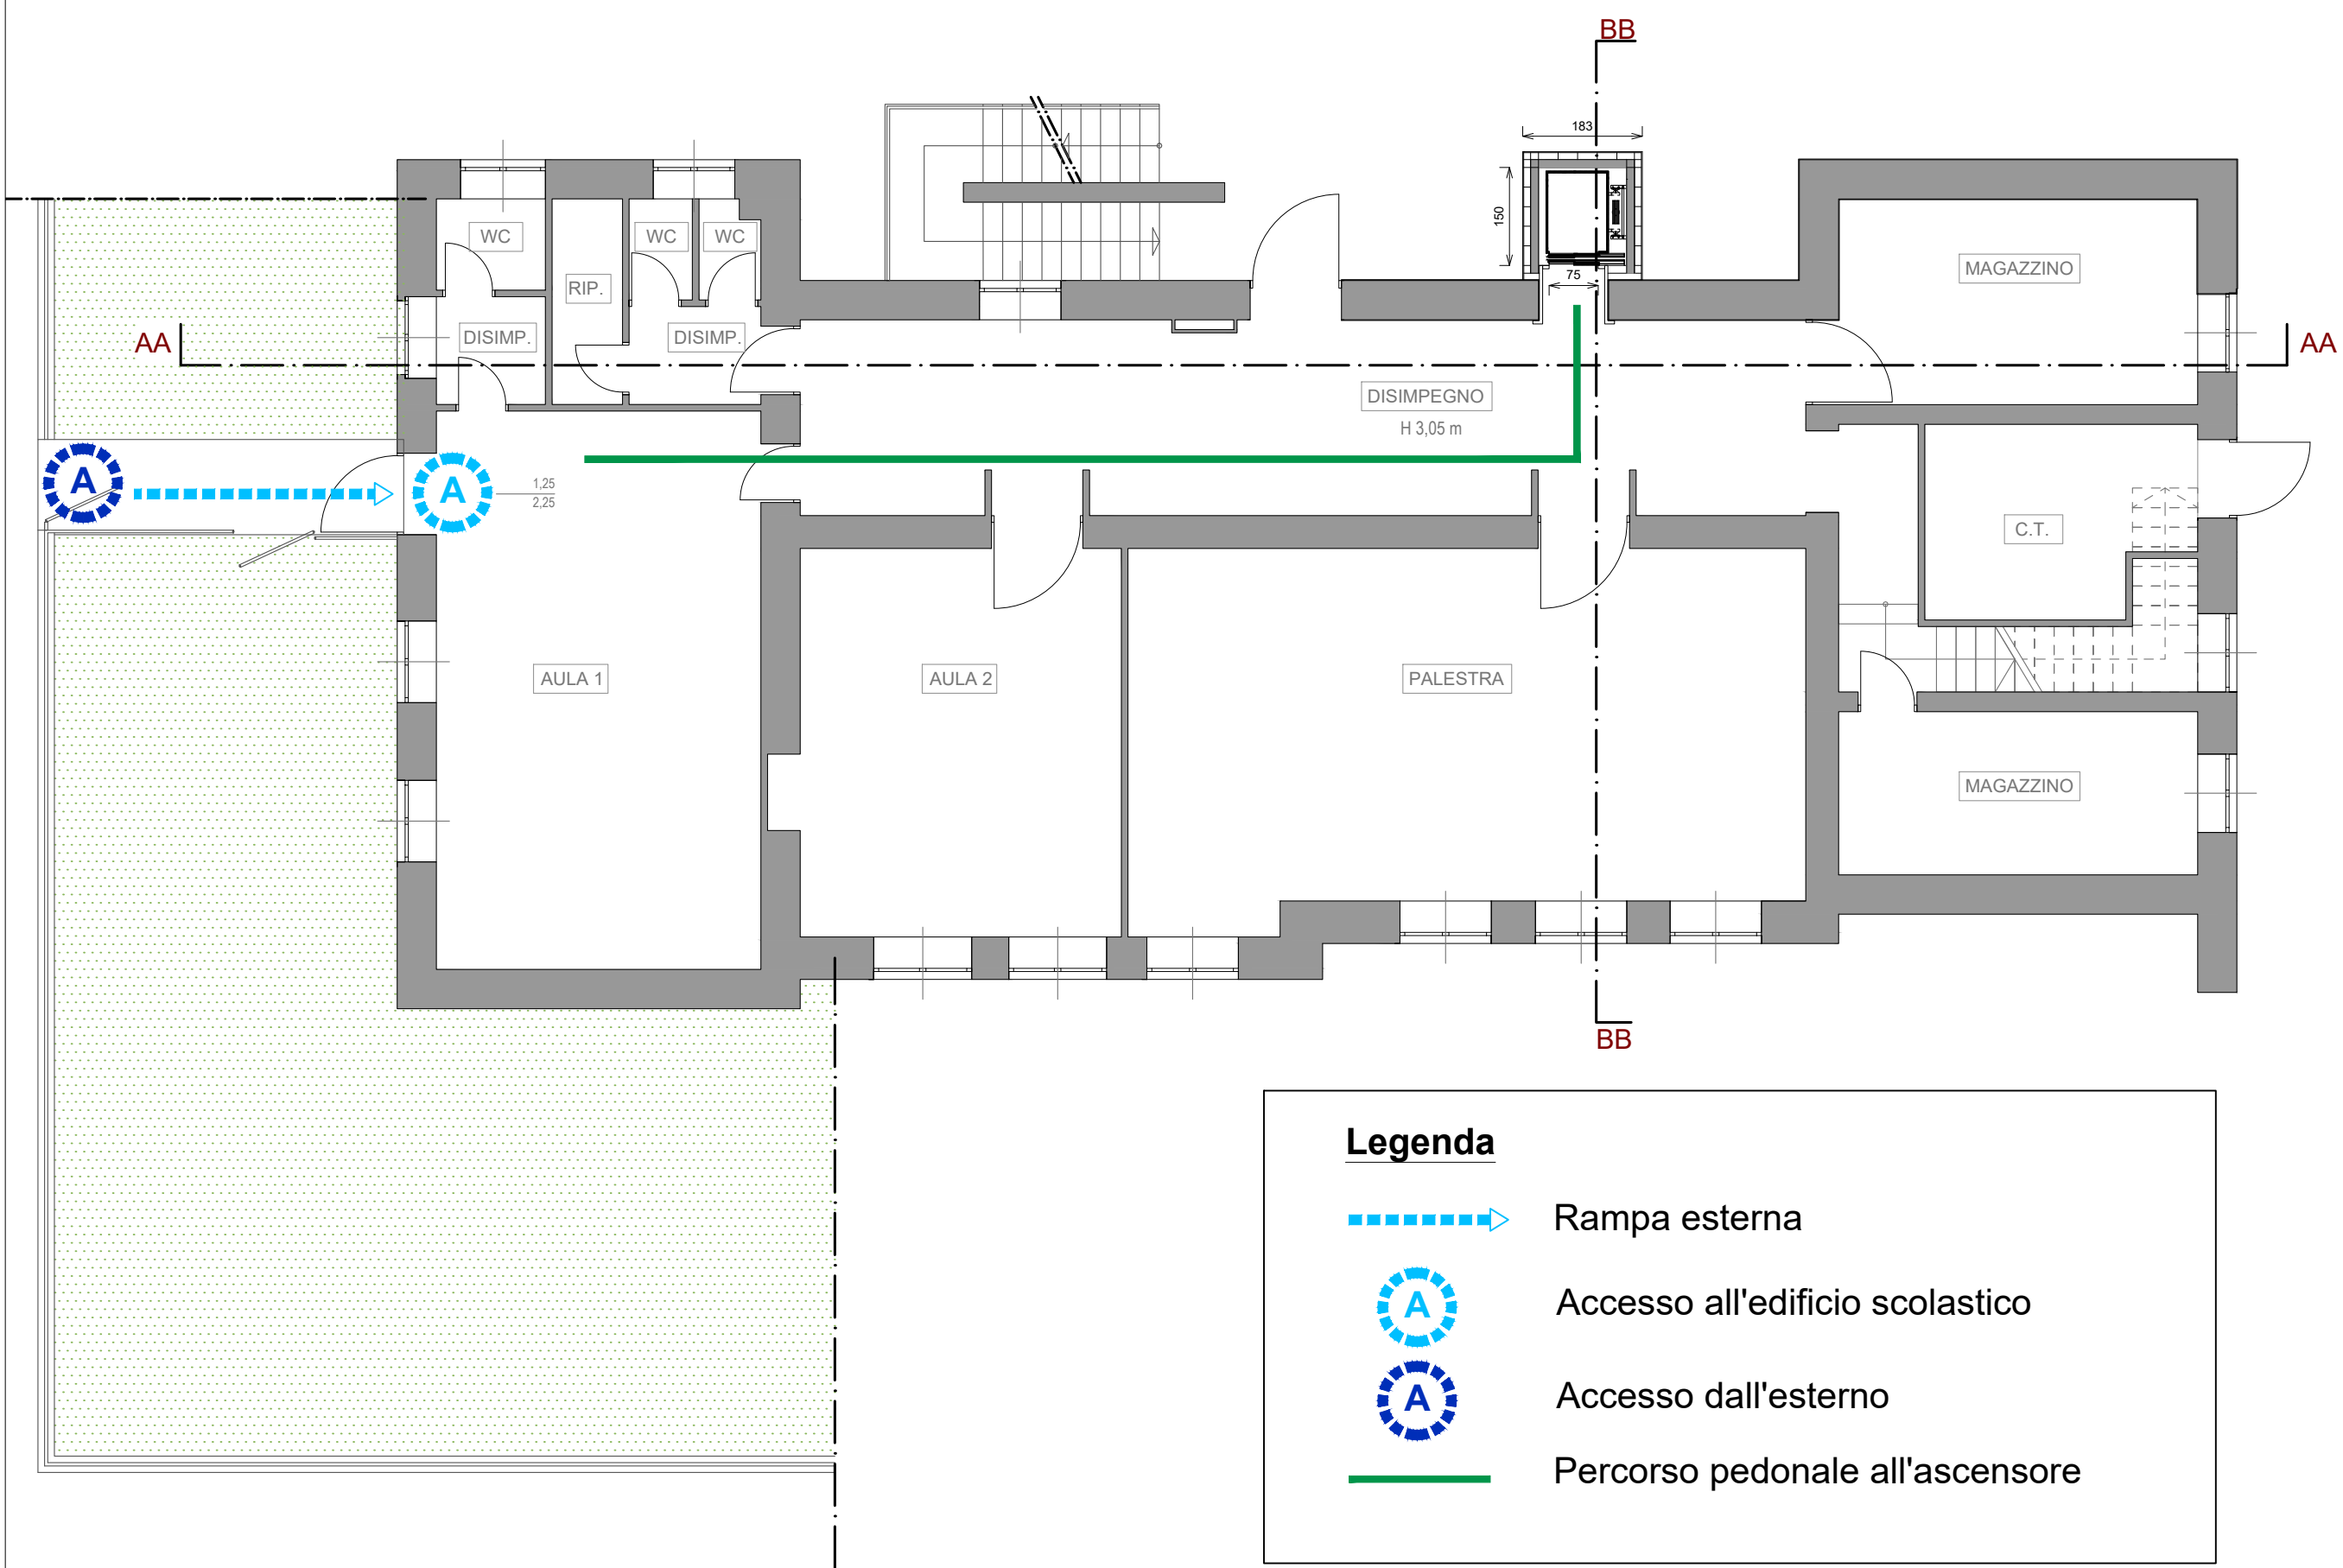


PLANIMETRIA PIANO TERRA

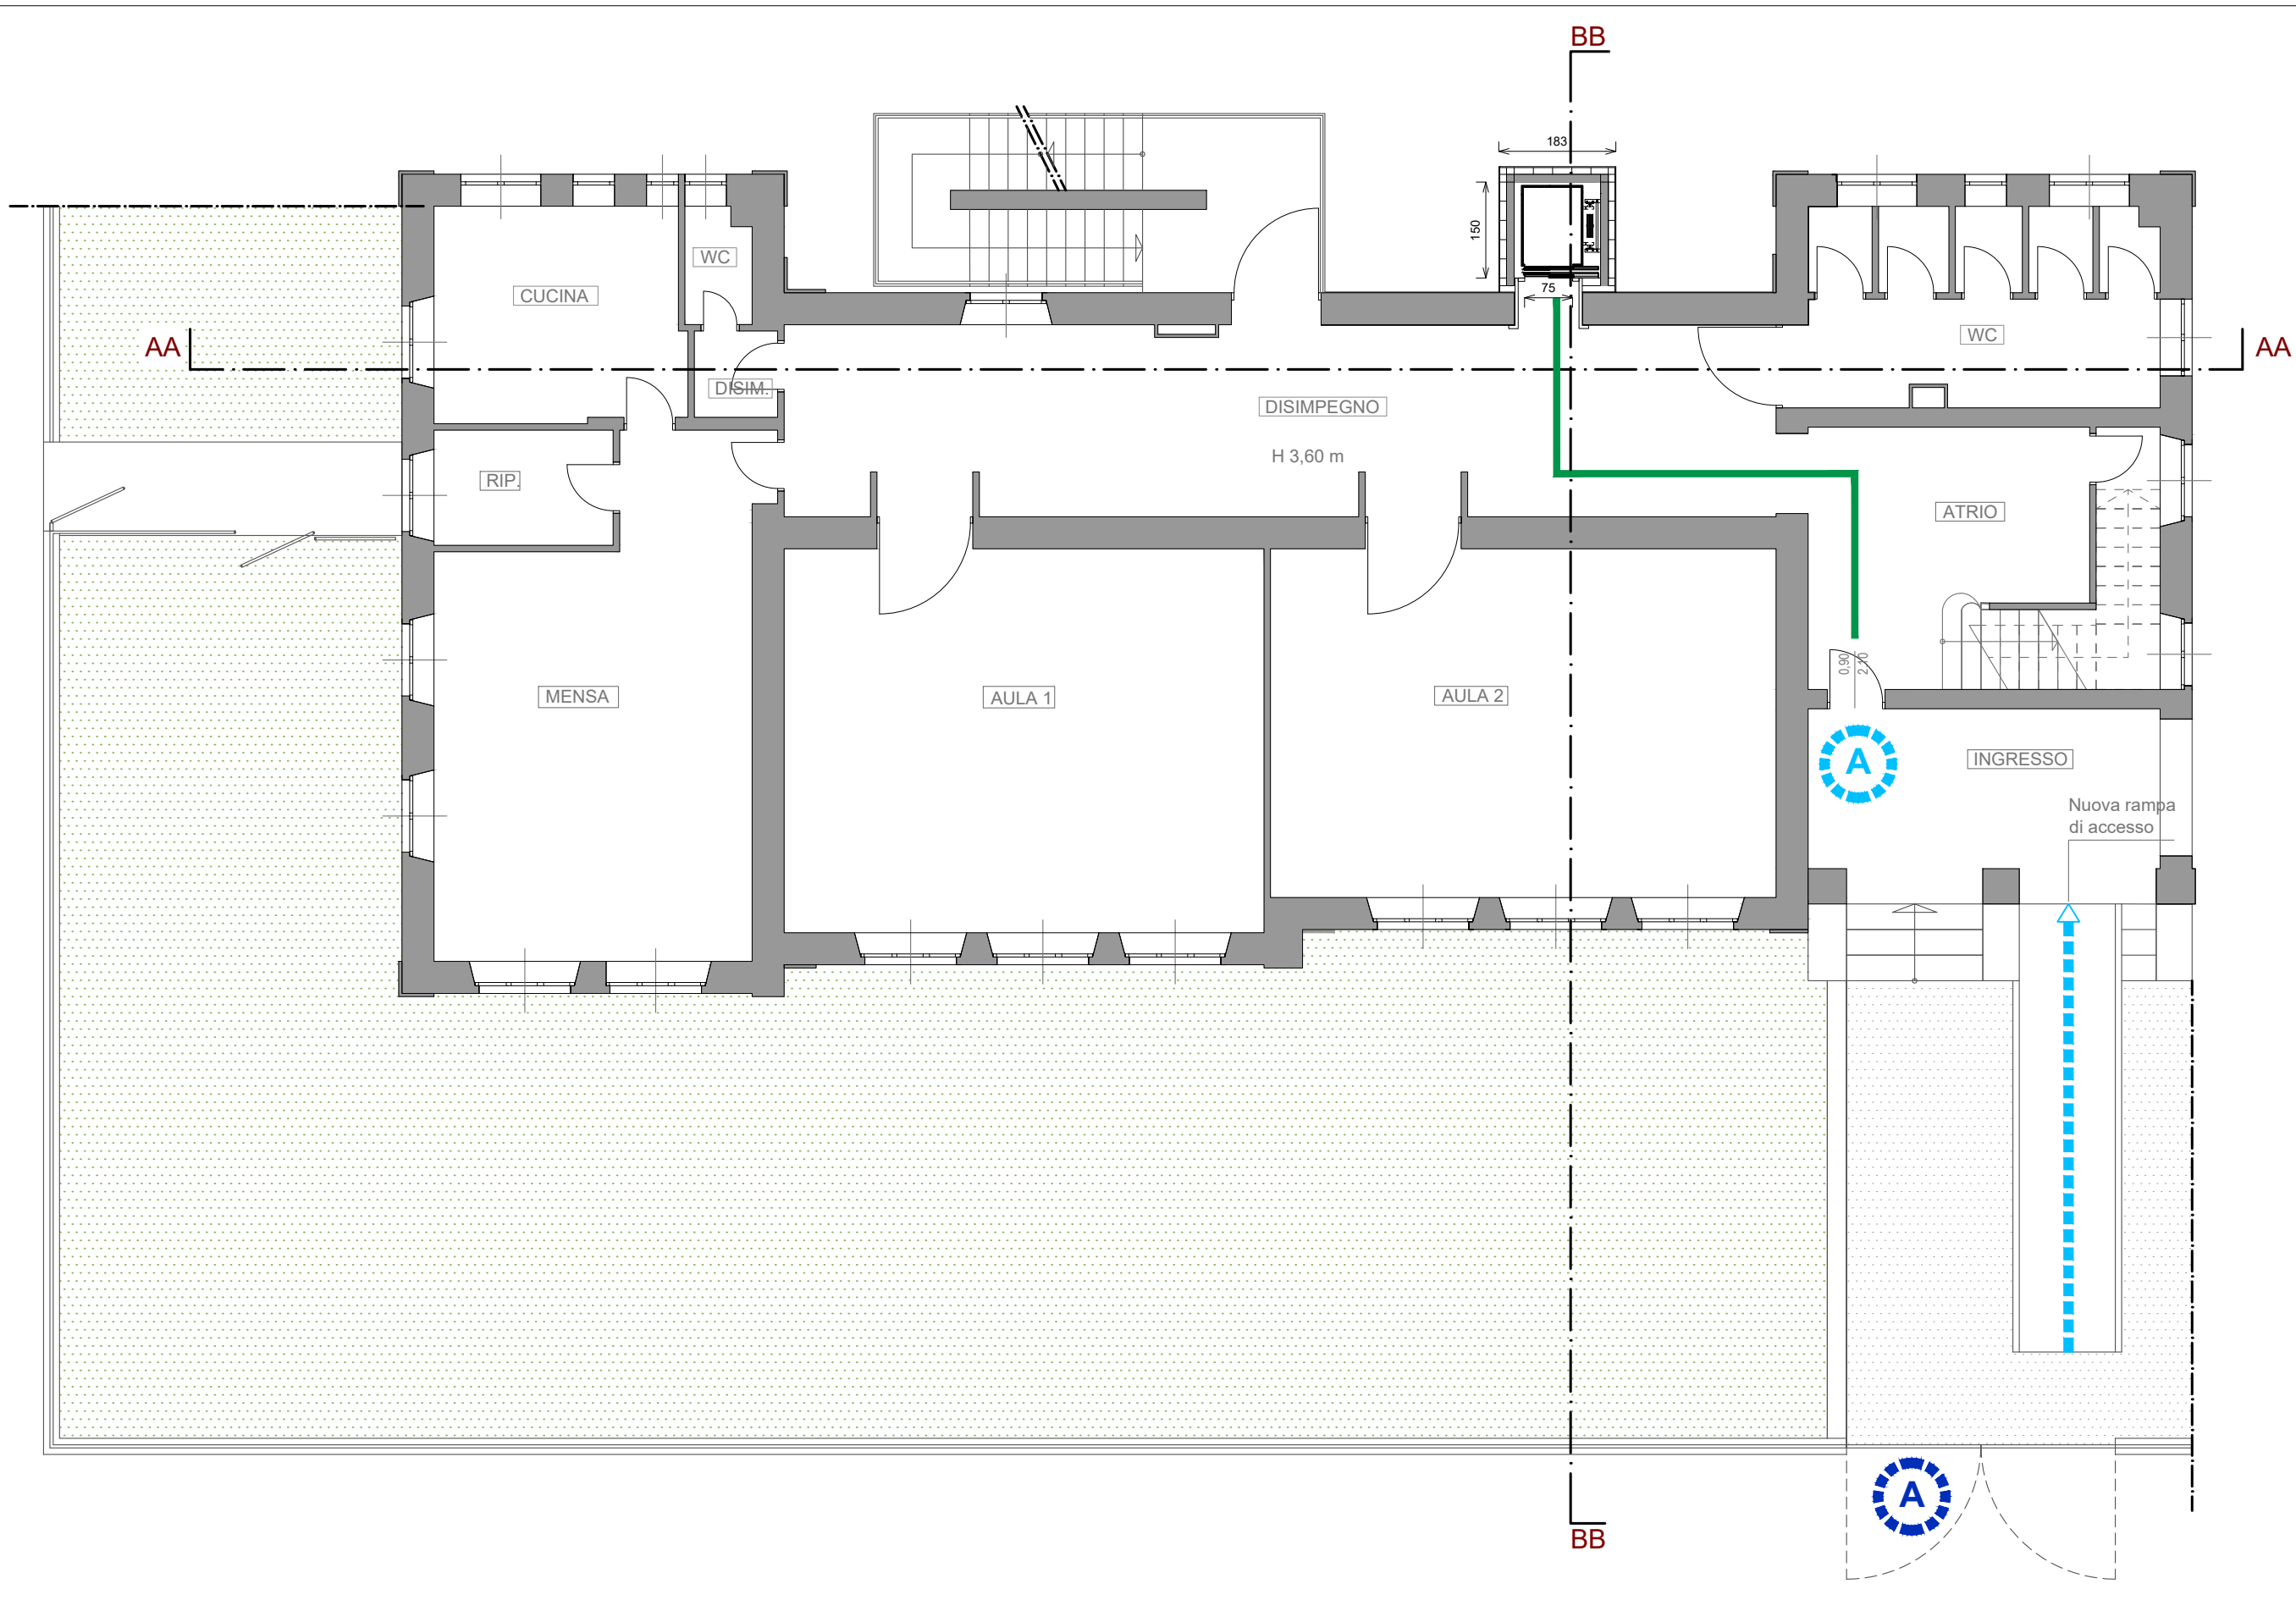


PLANIMETRIA PIANO PRIMO

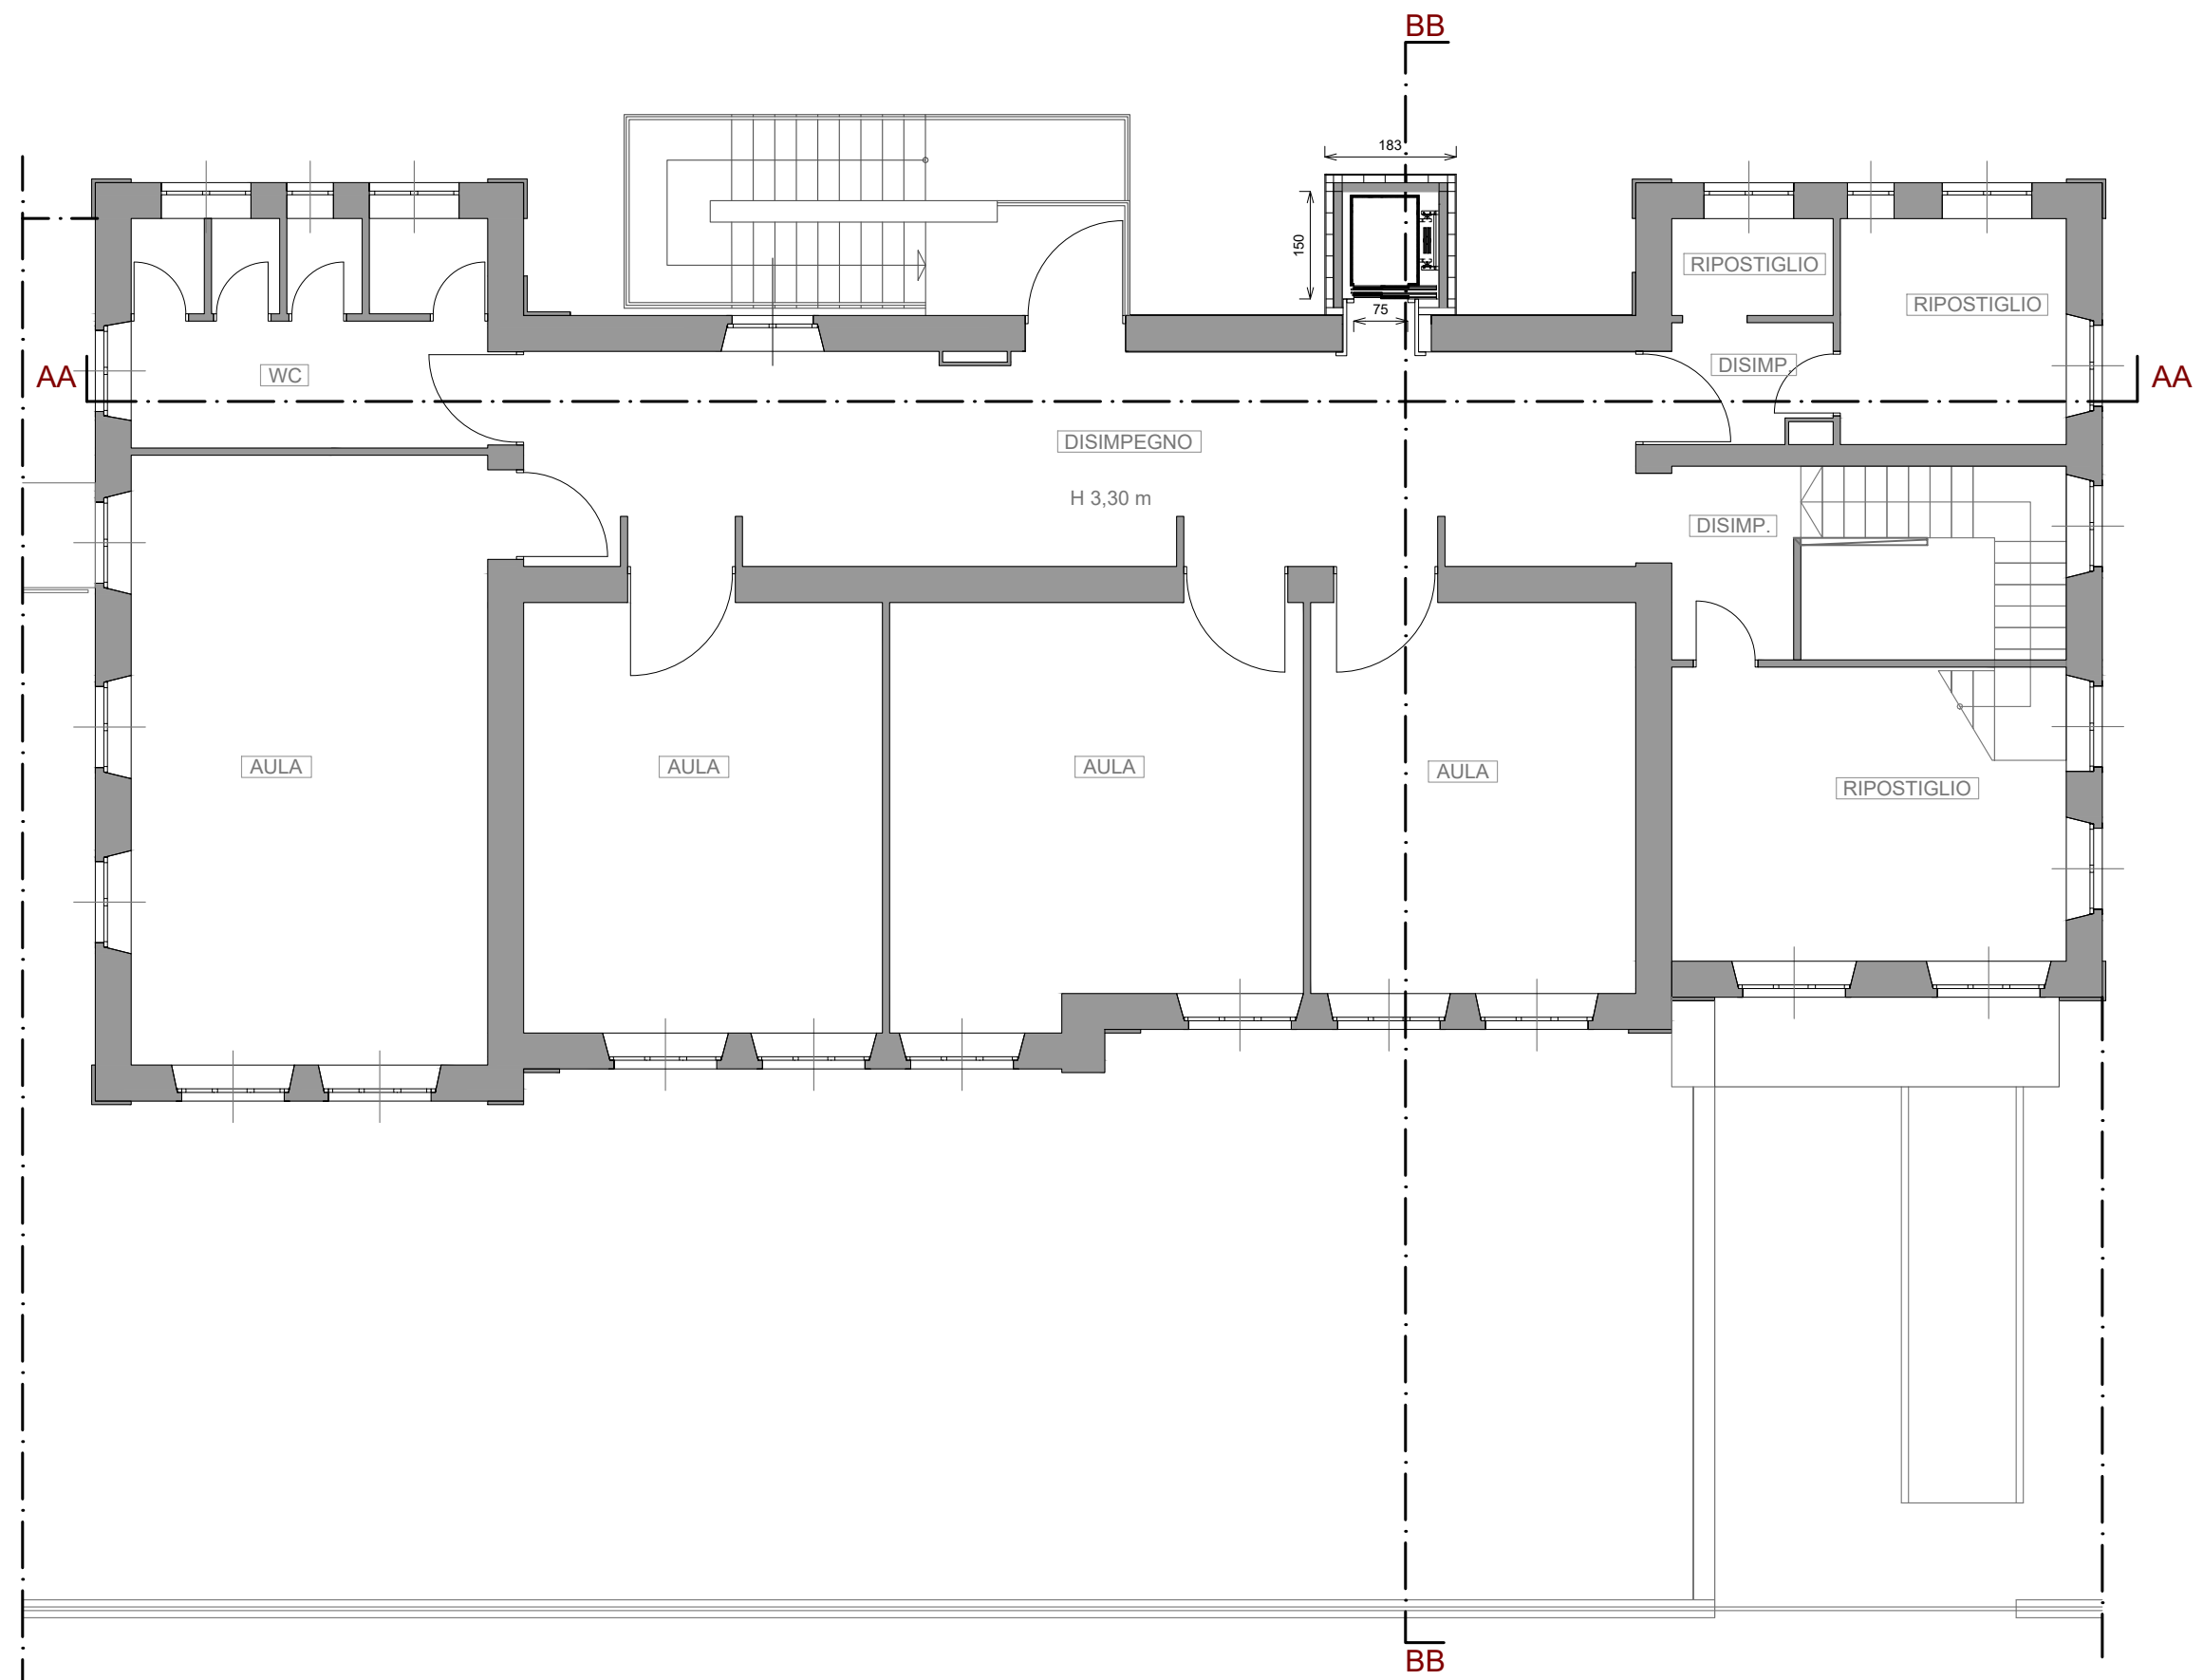


PLANIMETRIA PIANO COPERTURA

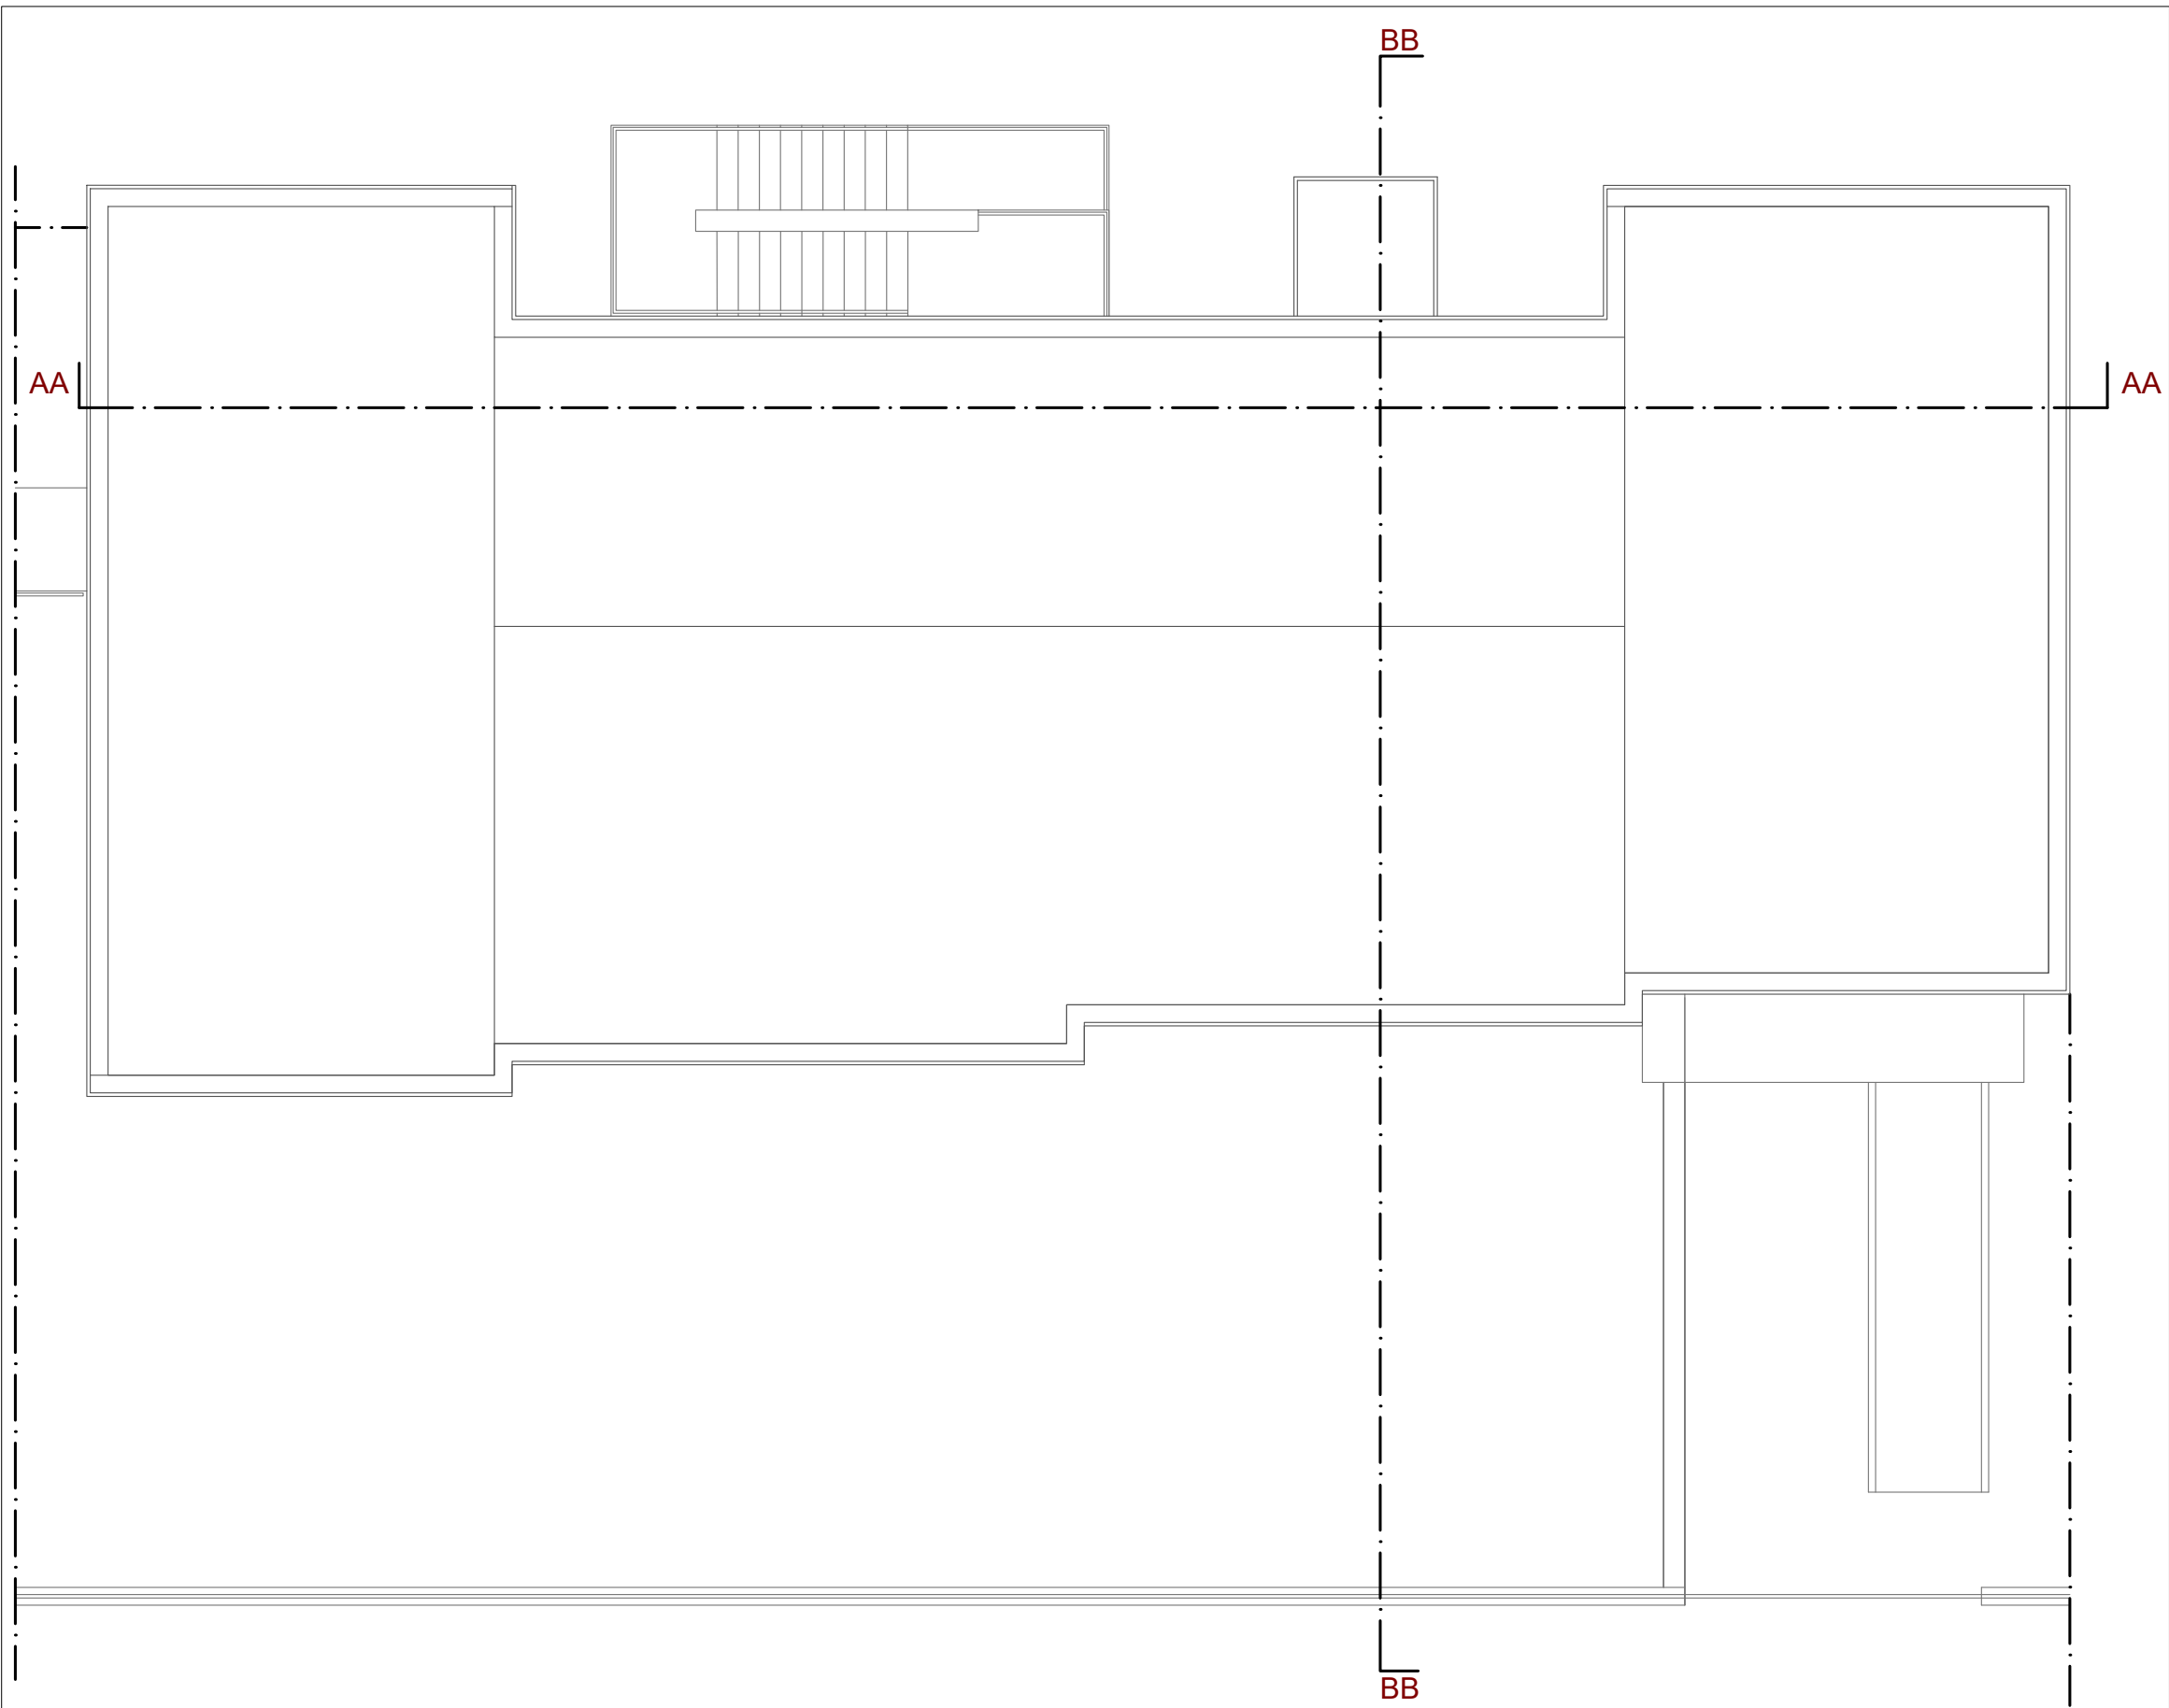


PROSPETTO SUD-EST

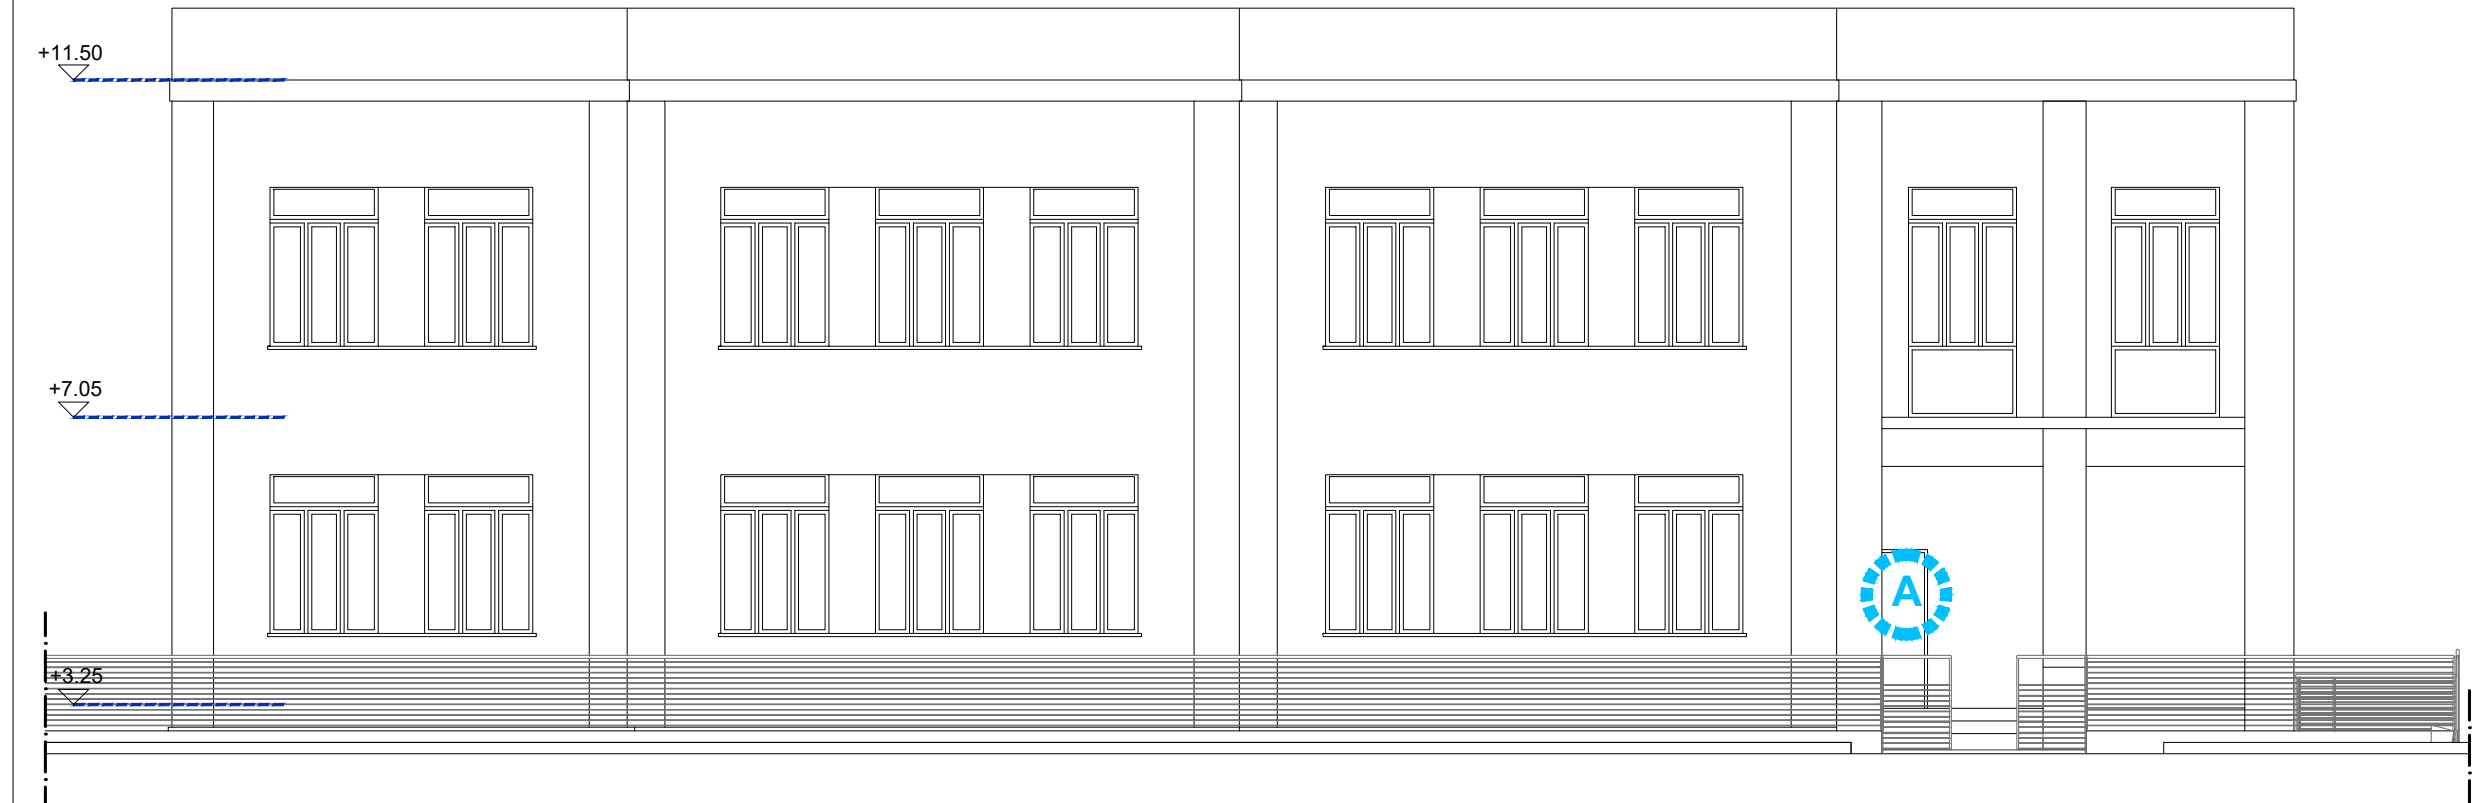


PROSPETTO NORD-EST

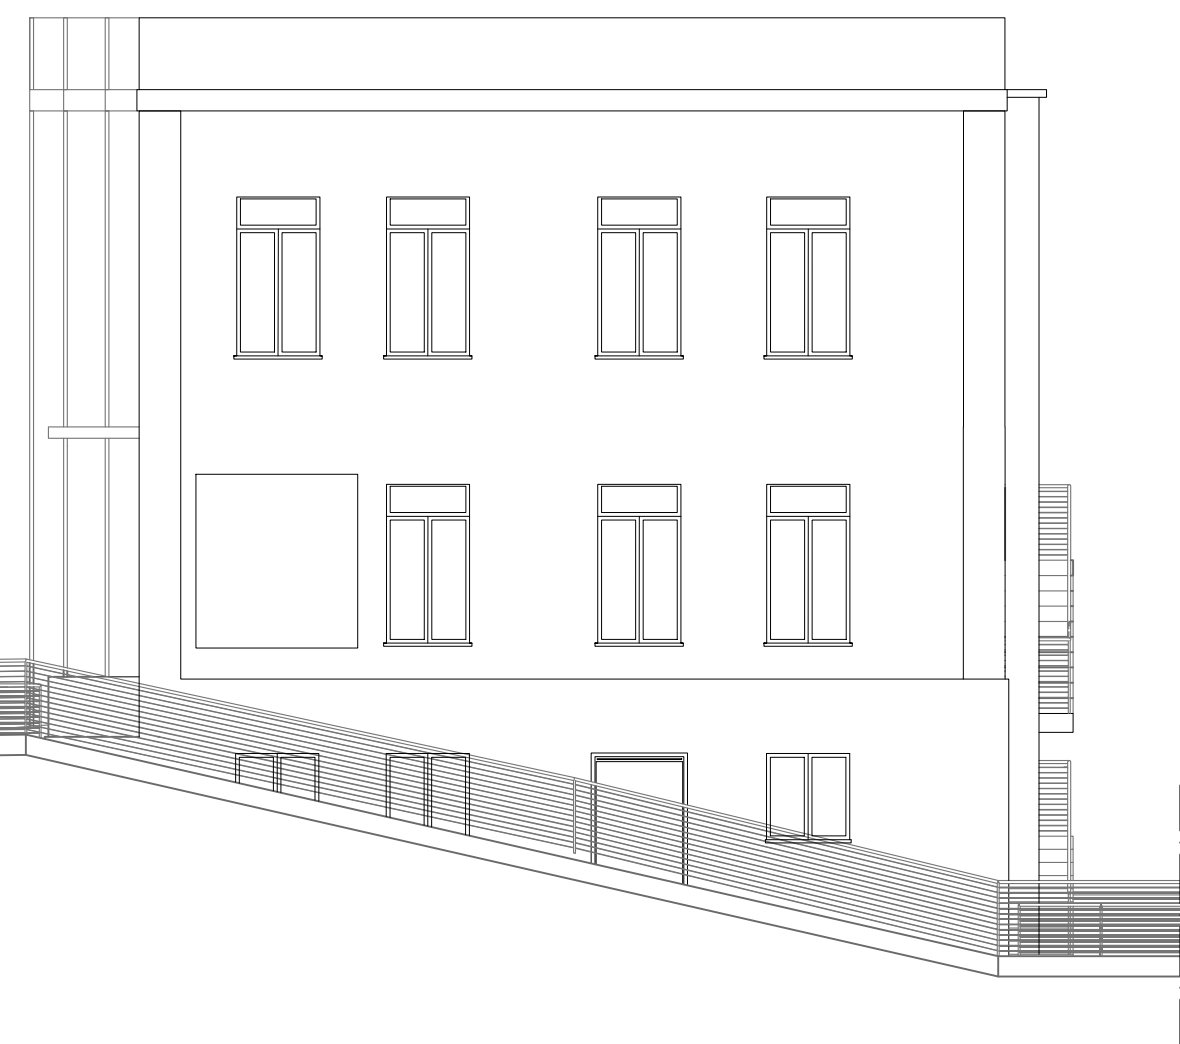

PROSPETTO SUD-OVEST

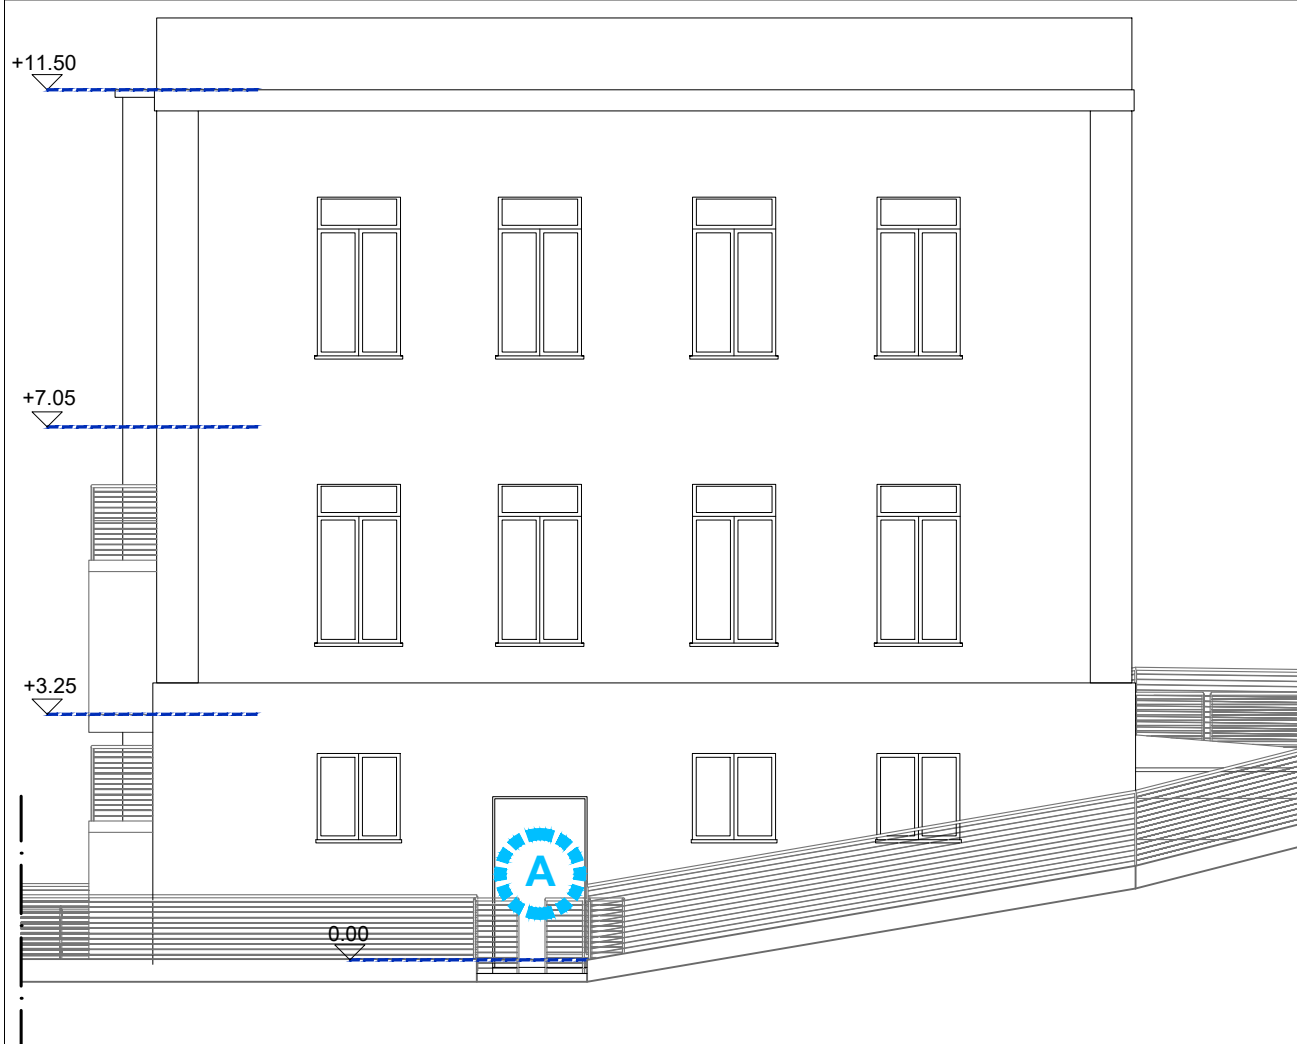


PROSPETTO NORD-OVEST

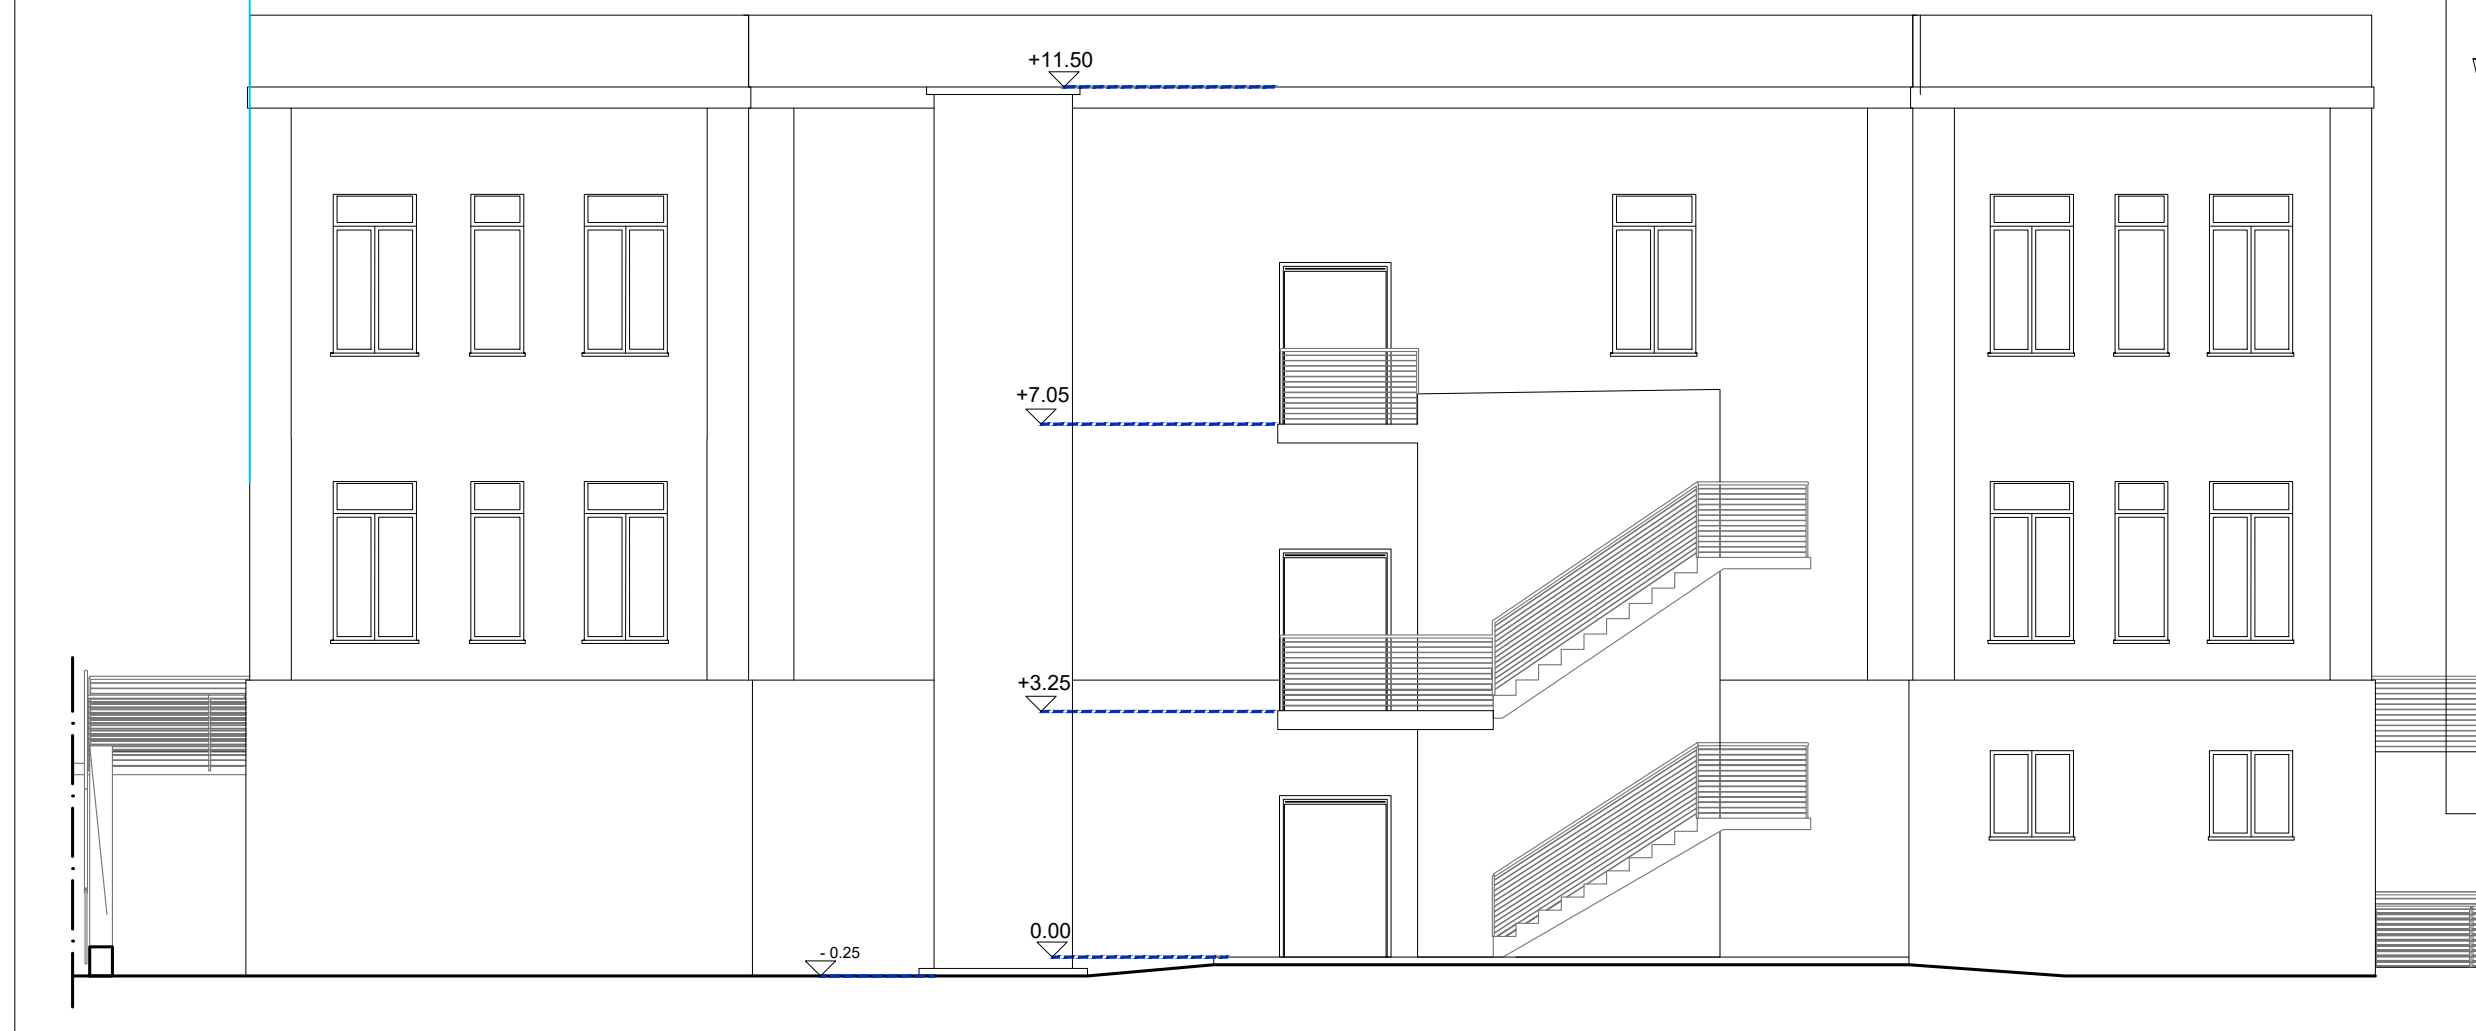



Vista prospettica lato fronte strada



SEZIONE BB-BB

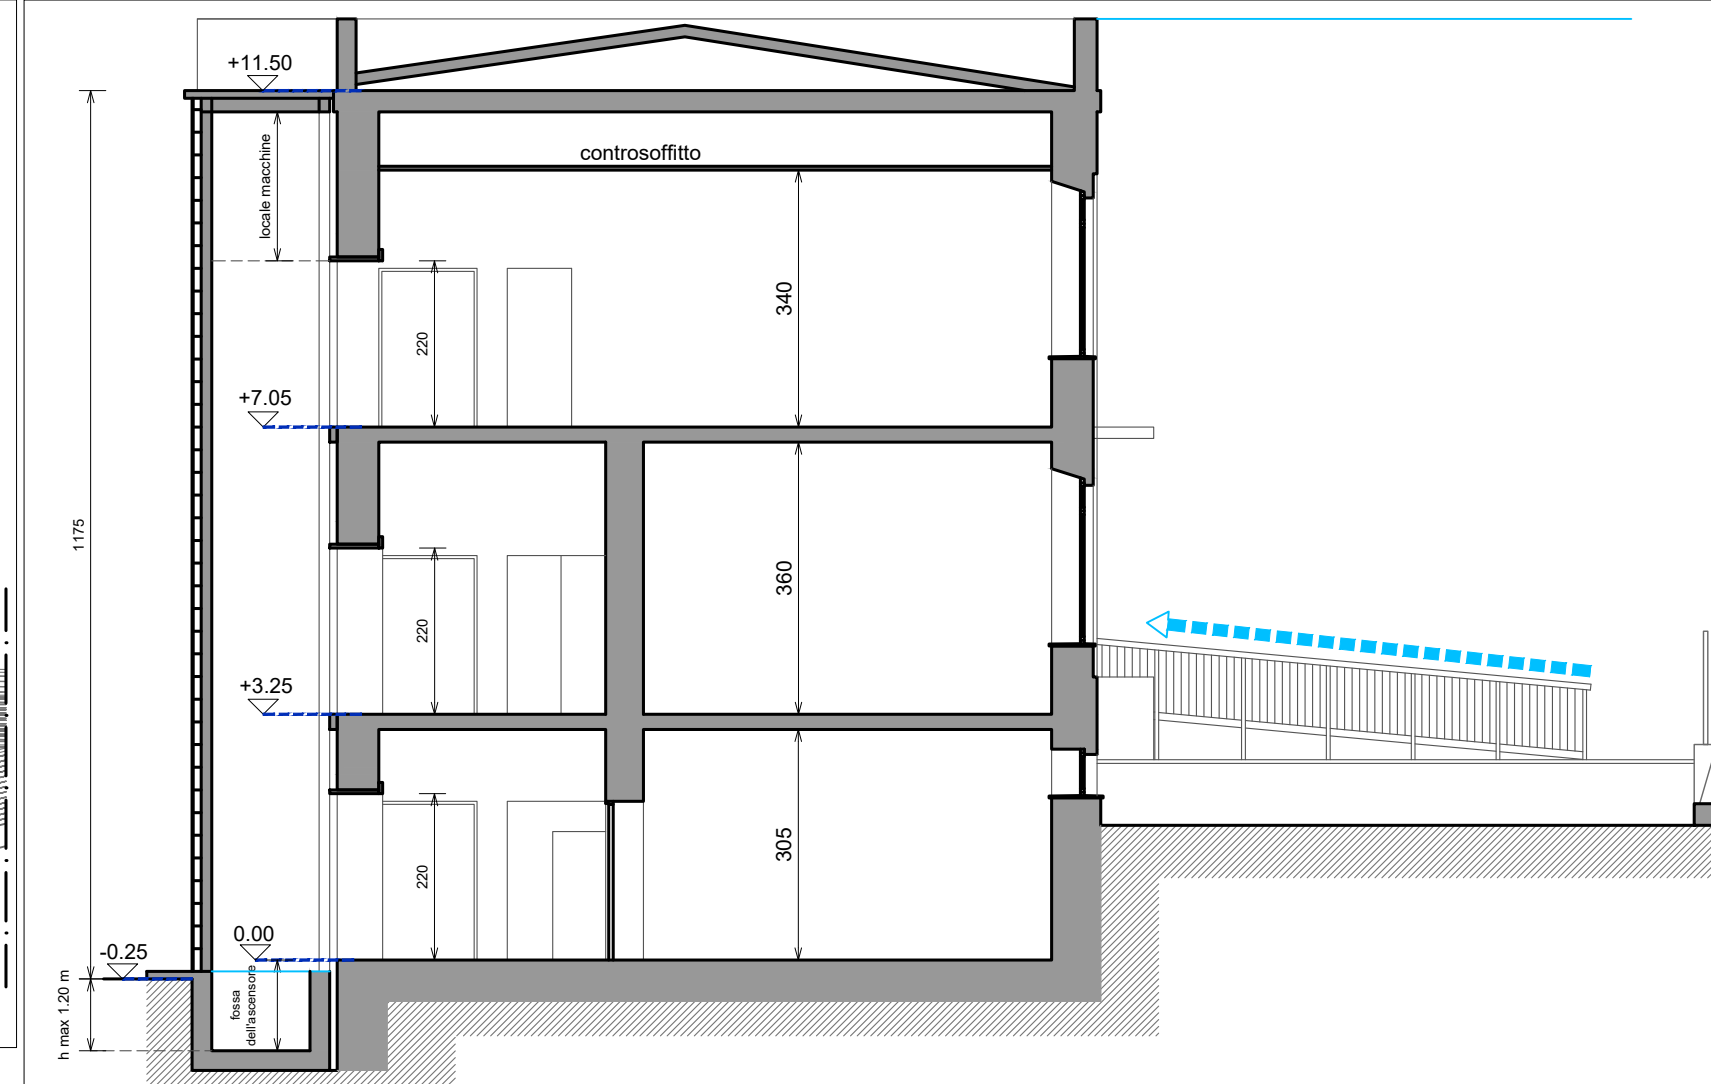

Vista prospettica retroprospetto

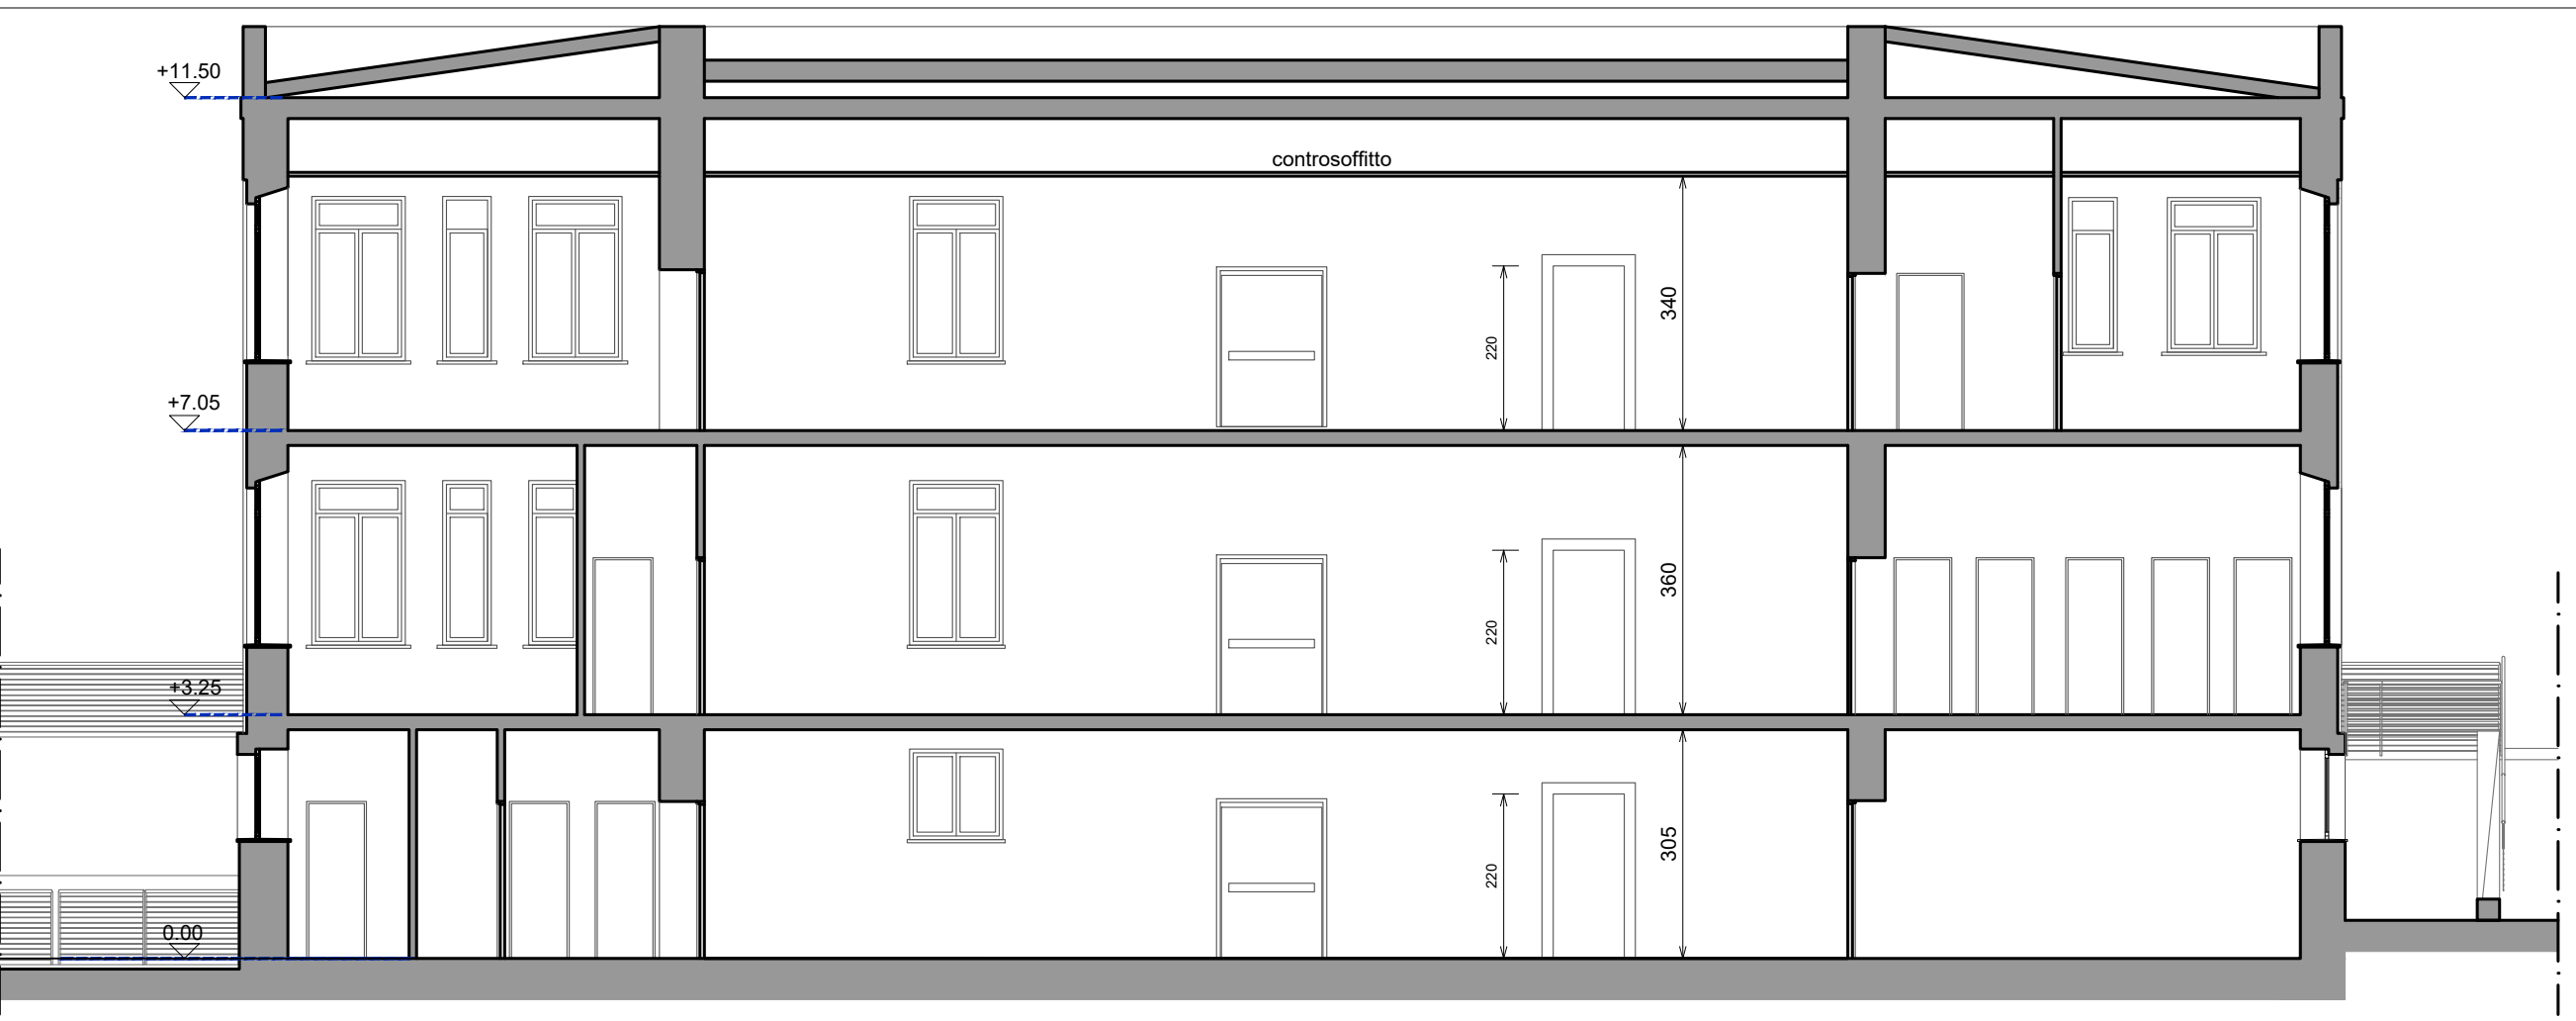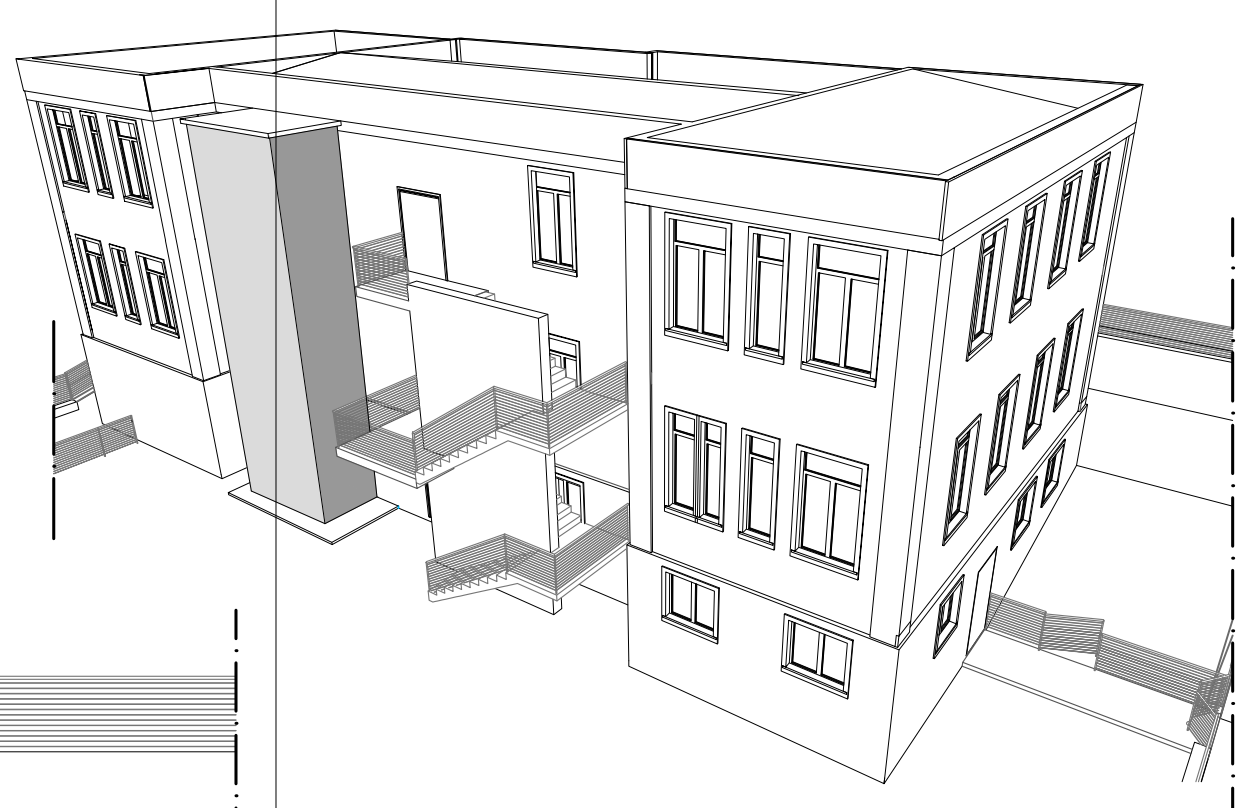

SEZIONE AA-AA

QDS GROUP srl
Società d'ingegneria
Via della Quercia 15/17
06063 Bastia Umbra (PG)



ID COMMESSA: 0188 Ascensore Pontenuovo

Nome file:
Titolarità:
Comune di Deruta

Responsabile di progetto:
Arch. Bruno Mario Broccolo

Firme:
Direttore tecnico QDS GROUP s.r.l.:
Arch. Bruno Mario Broccolo

Progettista:
Arch. Bruno Mario Broccolo

Luogo:
Scuola Infanzia e Primaria, Istituto
Omnicomprensivo Mameli Magnini,
Via Francescana,
loc. Pontenuovo di Deruta

Procedimento:
"L.R. 12/2024 Art. 8 modificata dalla L.R.
5/2025 - Interventi subordinati in materia di
edilizia scolastica - Abbattimento barriere
architettoniche: Realizzazione mini-ascensore
esterno al fabbricato presso la Scuola primaria e
dell'Infanzia di Pontenuovo S. Pertini"

Elaborato
03 - Stato di progetto
Planimetrie, prospetti e sezioni

PROGETTO ESECUTIVO

Elaborato conforme a quello consegnato
a Comune di Deruta