




PLANIMETRIA PIANO SEMINTERRATO

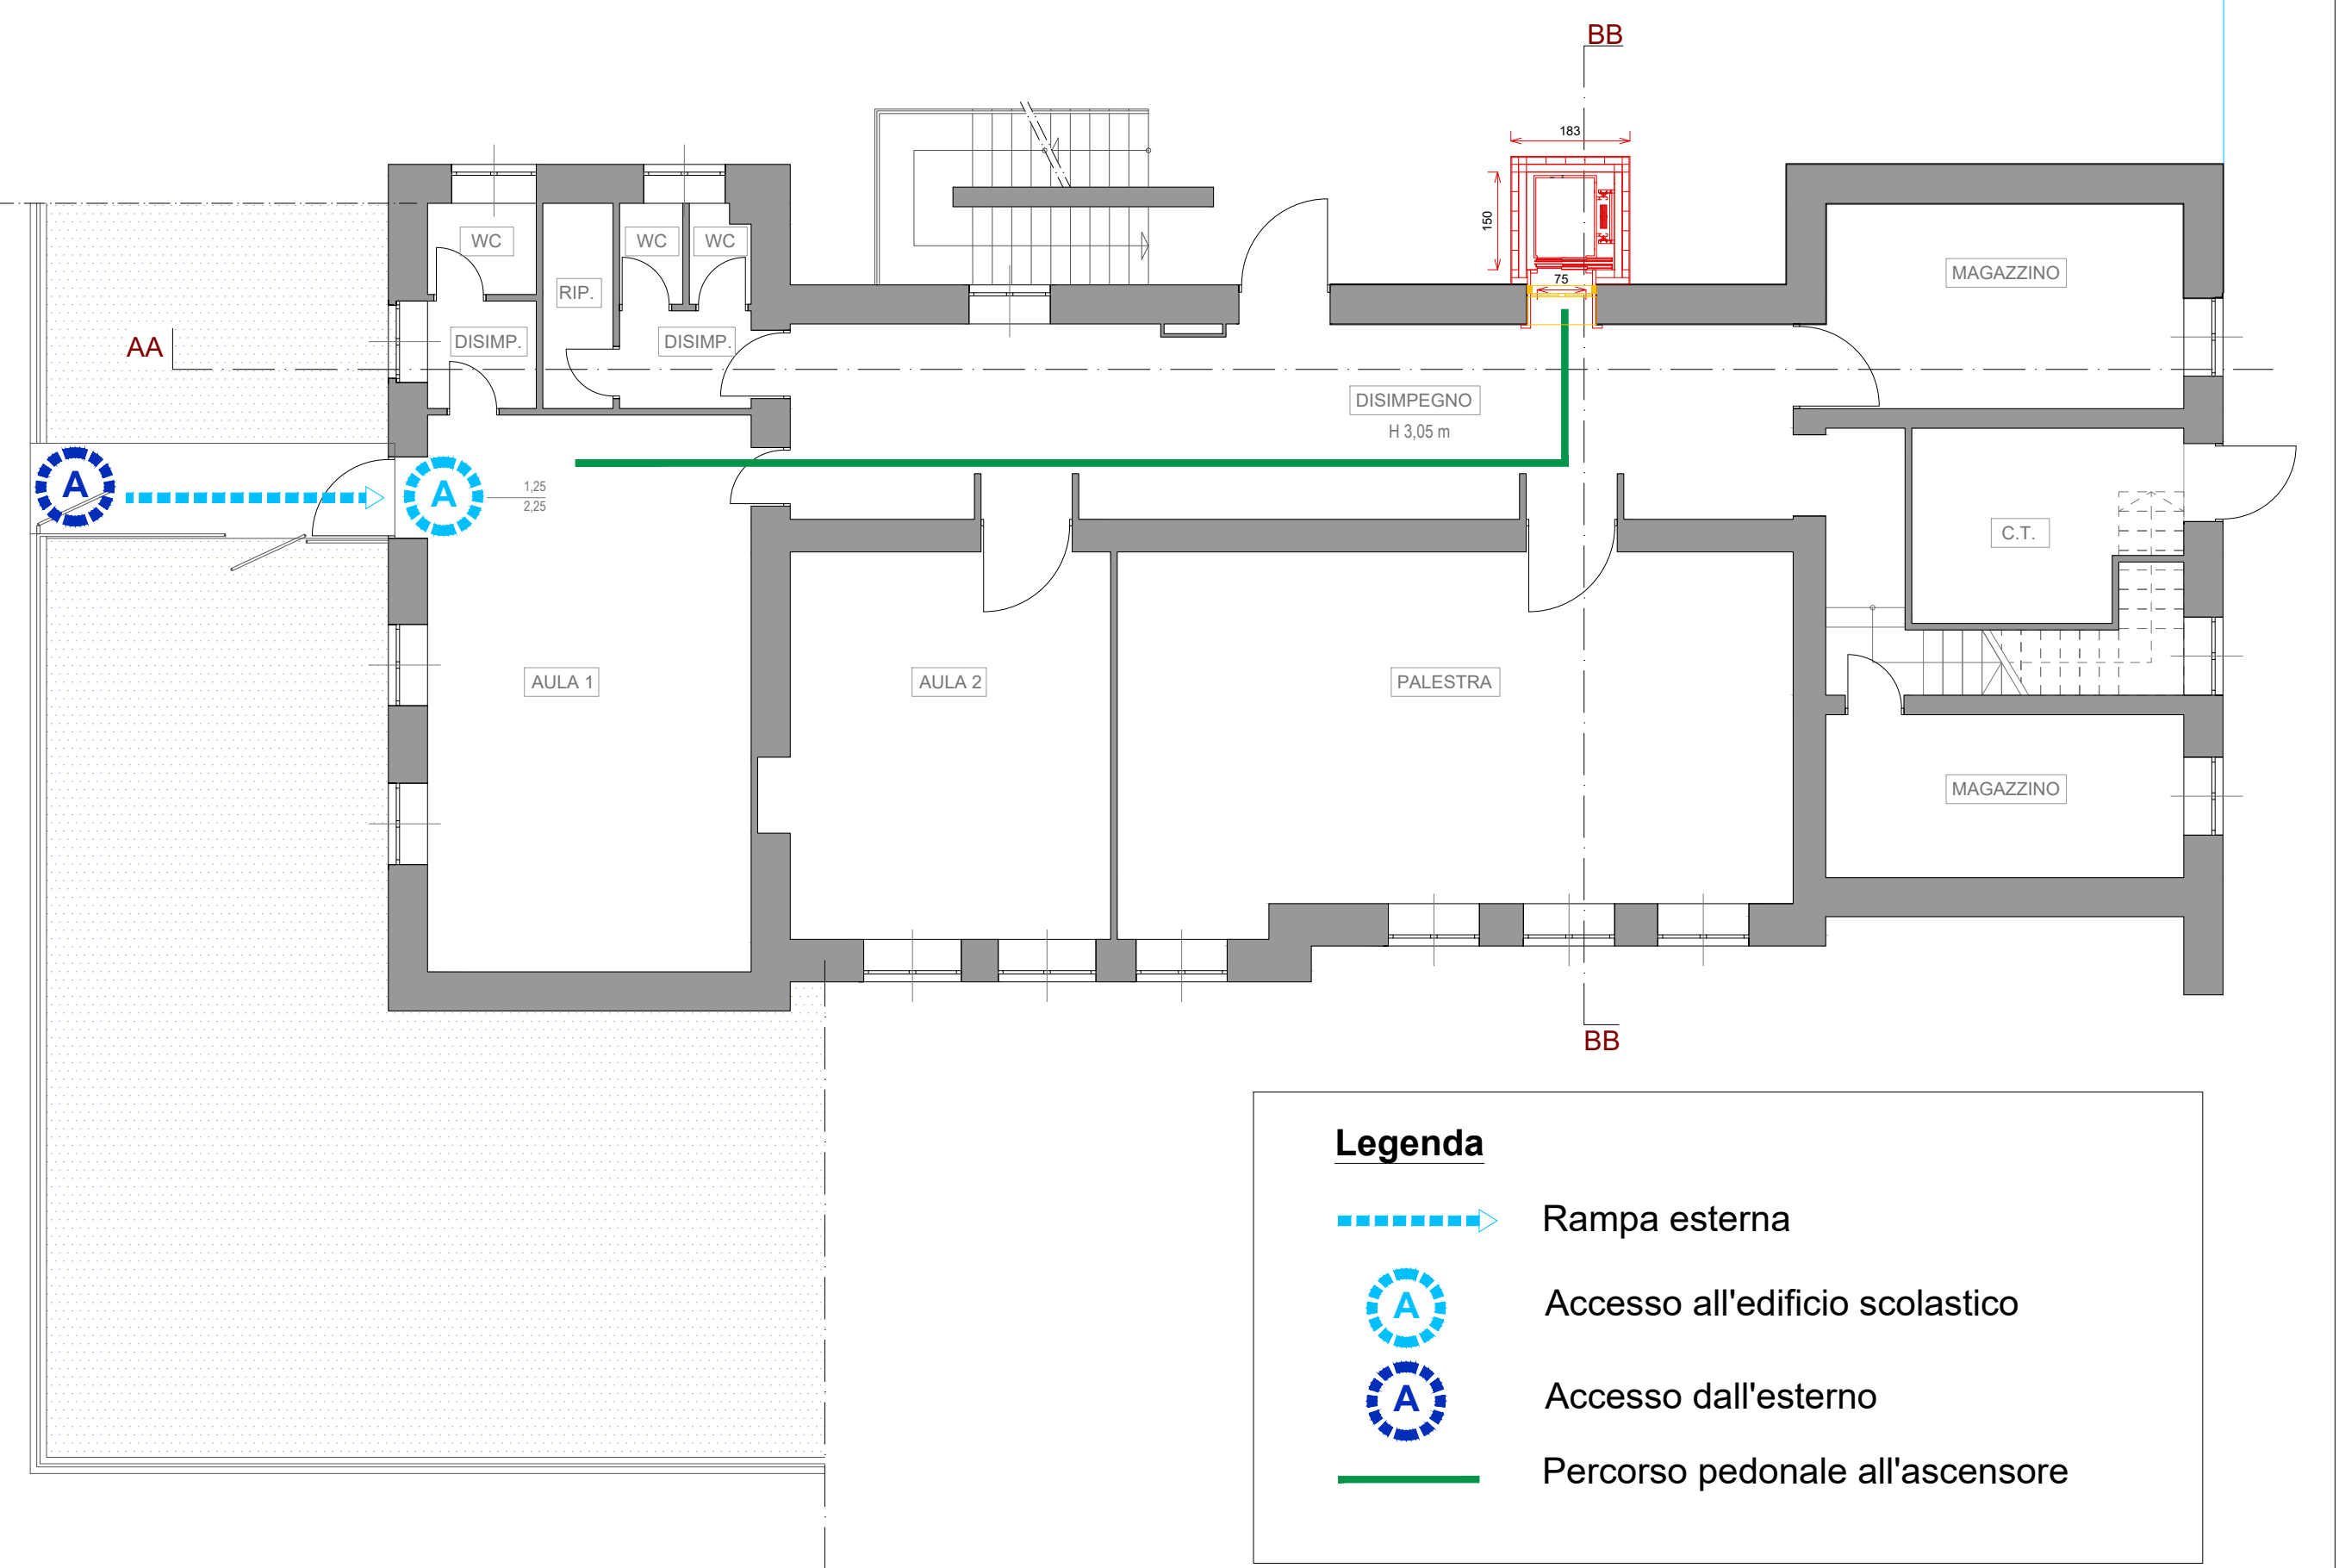


PLANIMETRIA PIANO PRIMO

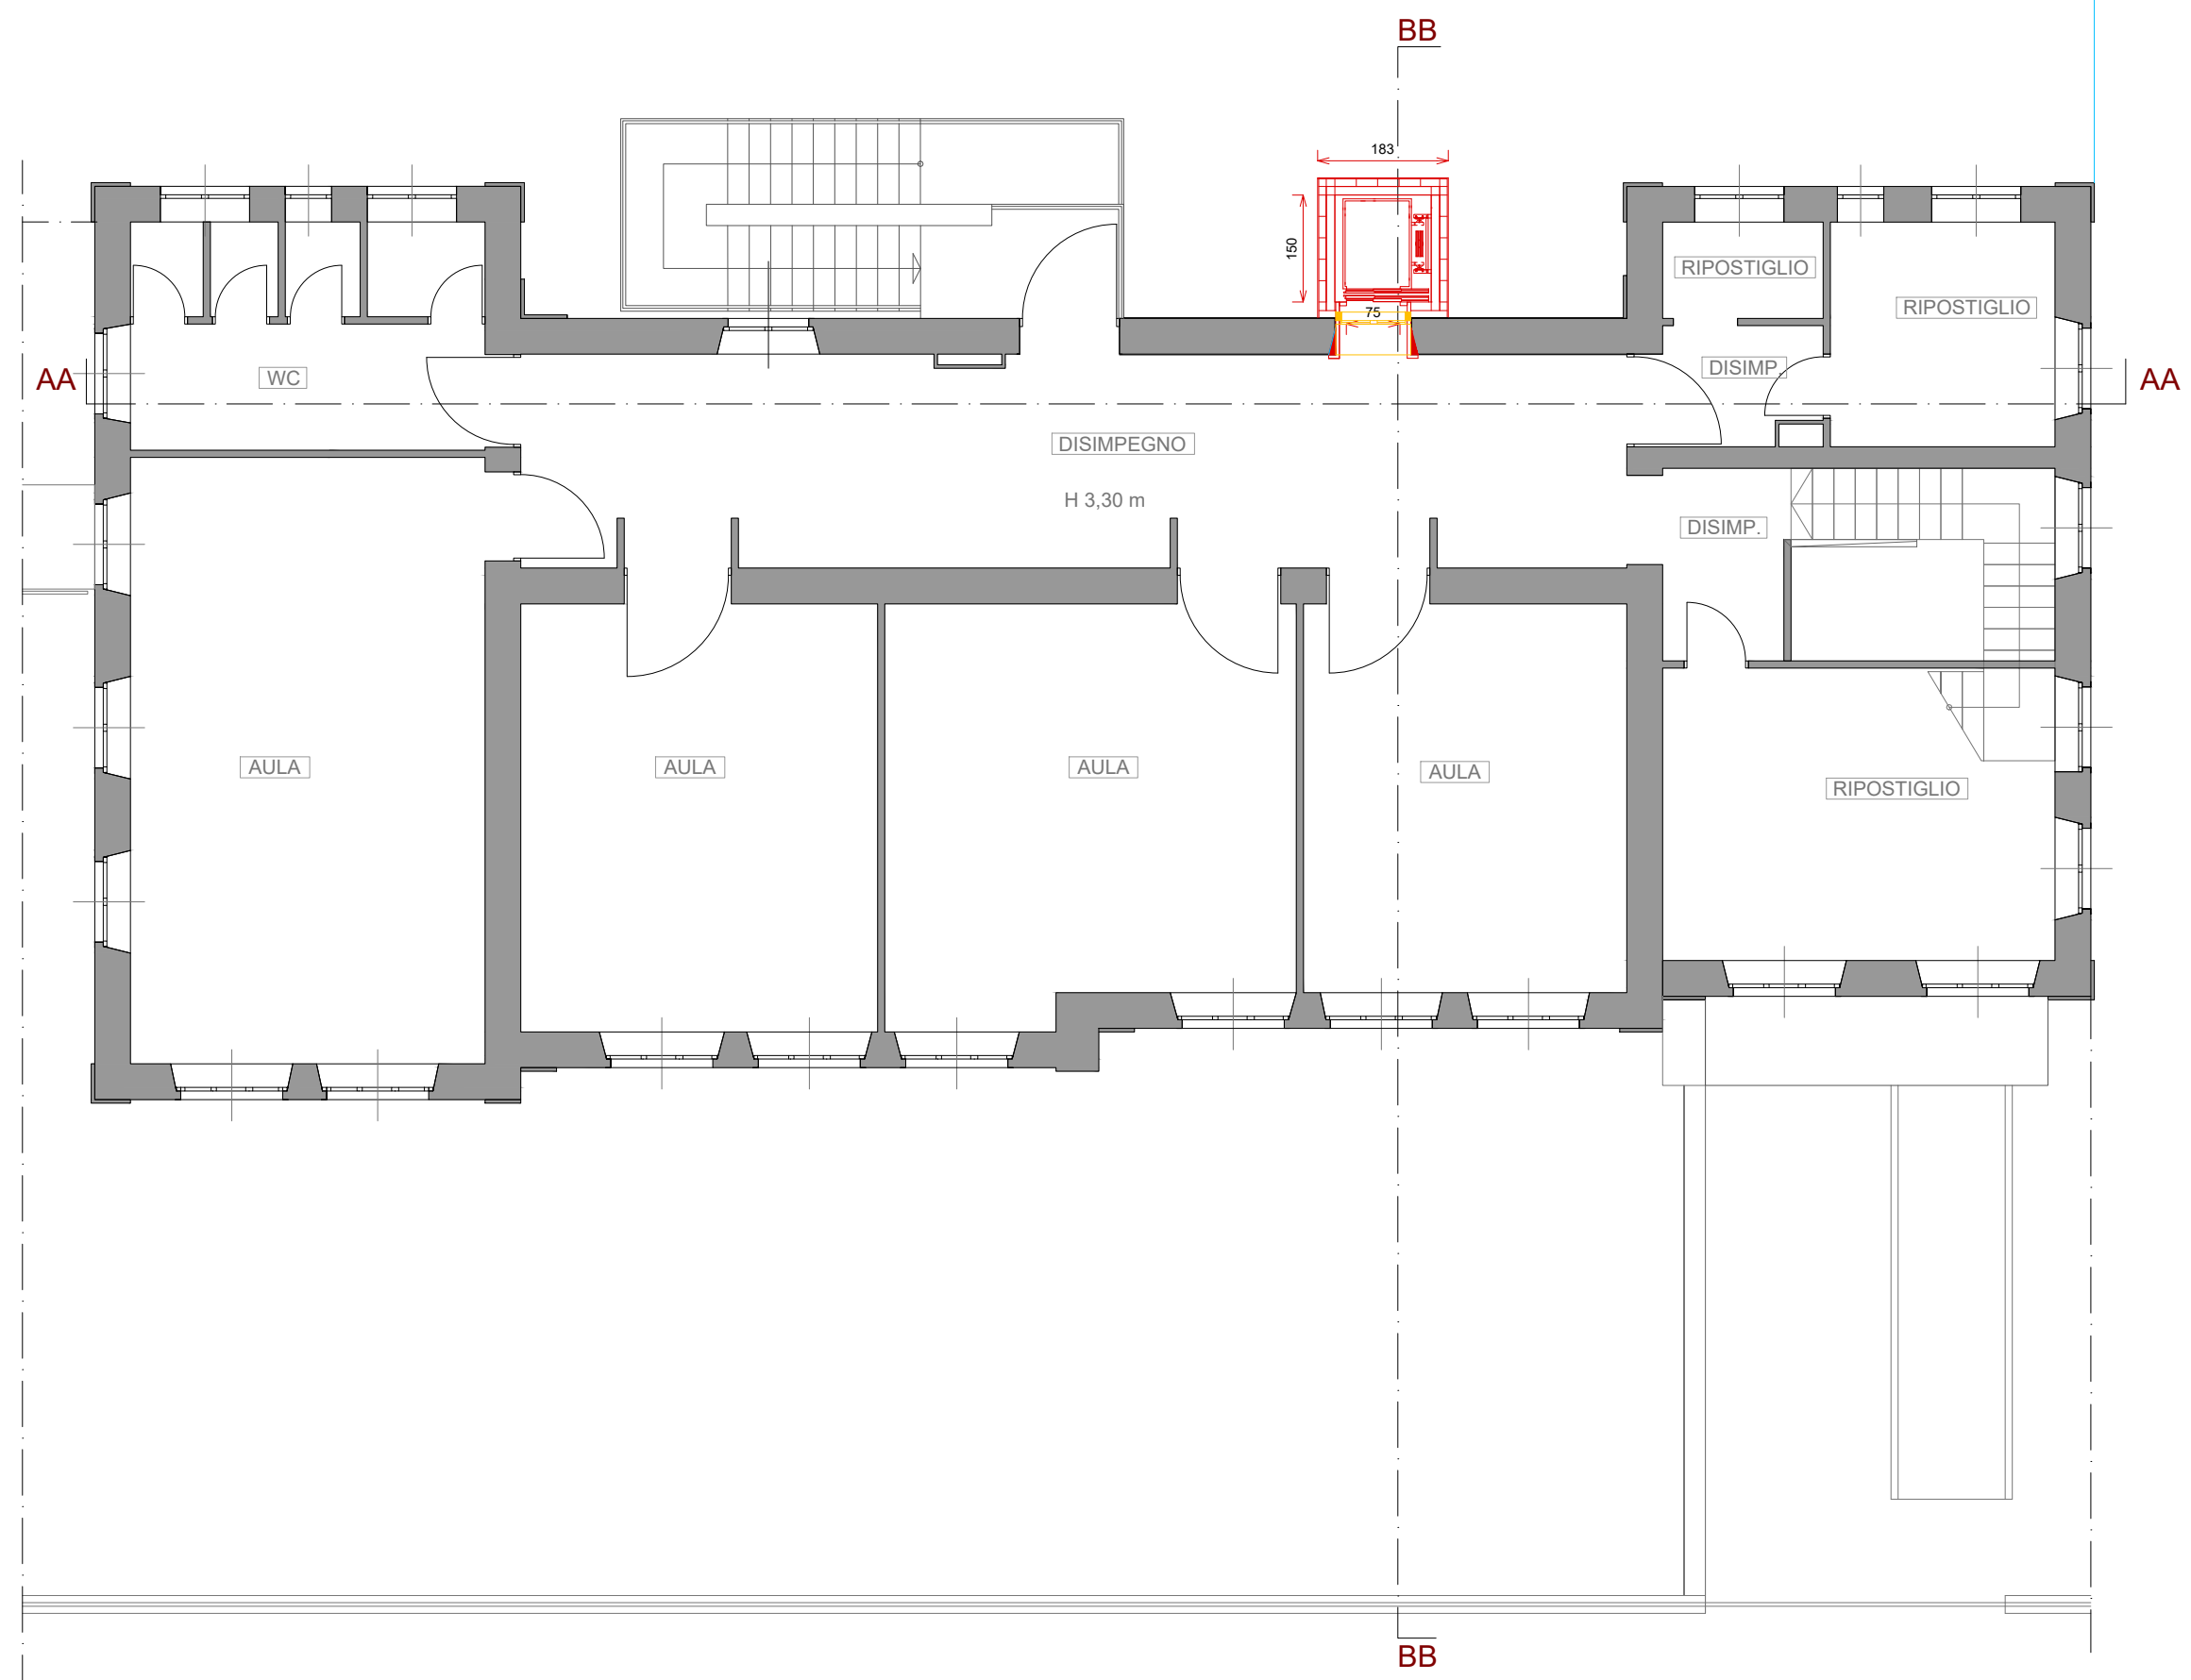


PLANIMETRIA PIANO TERRA

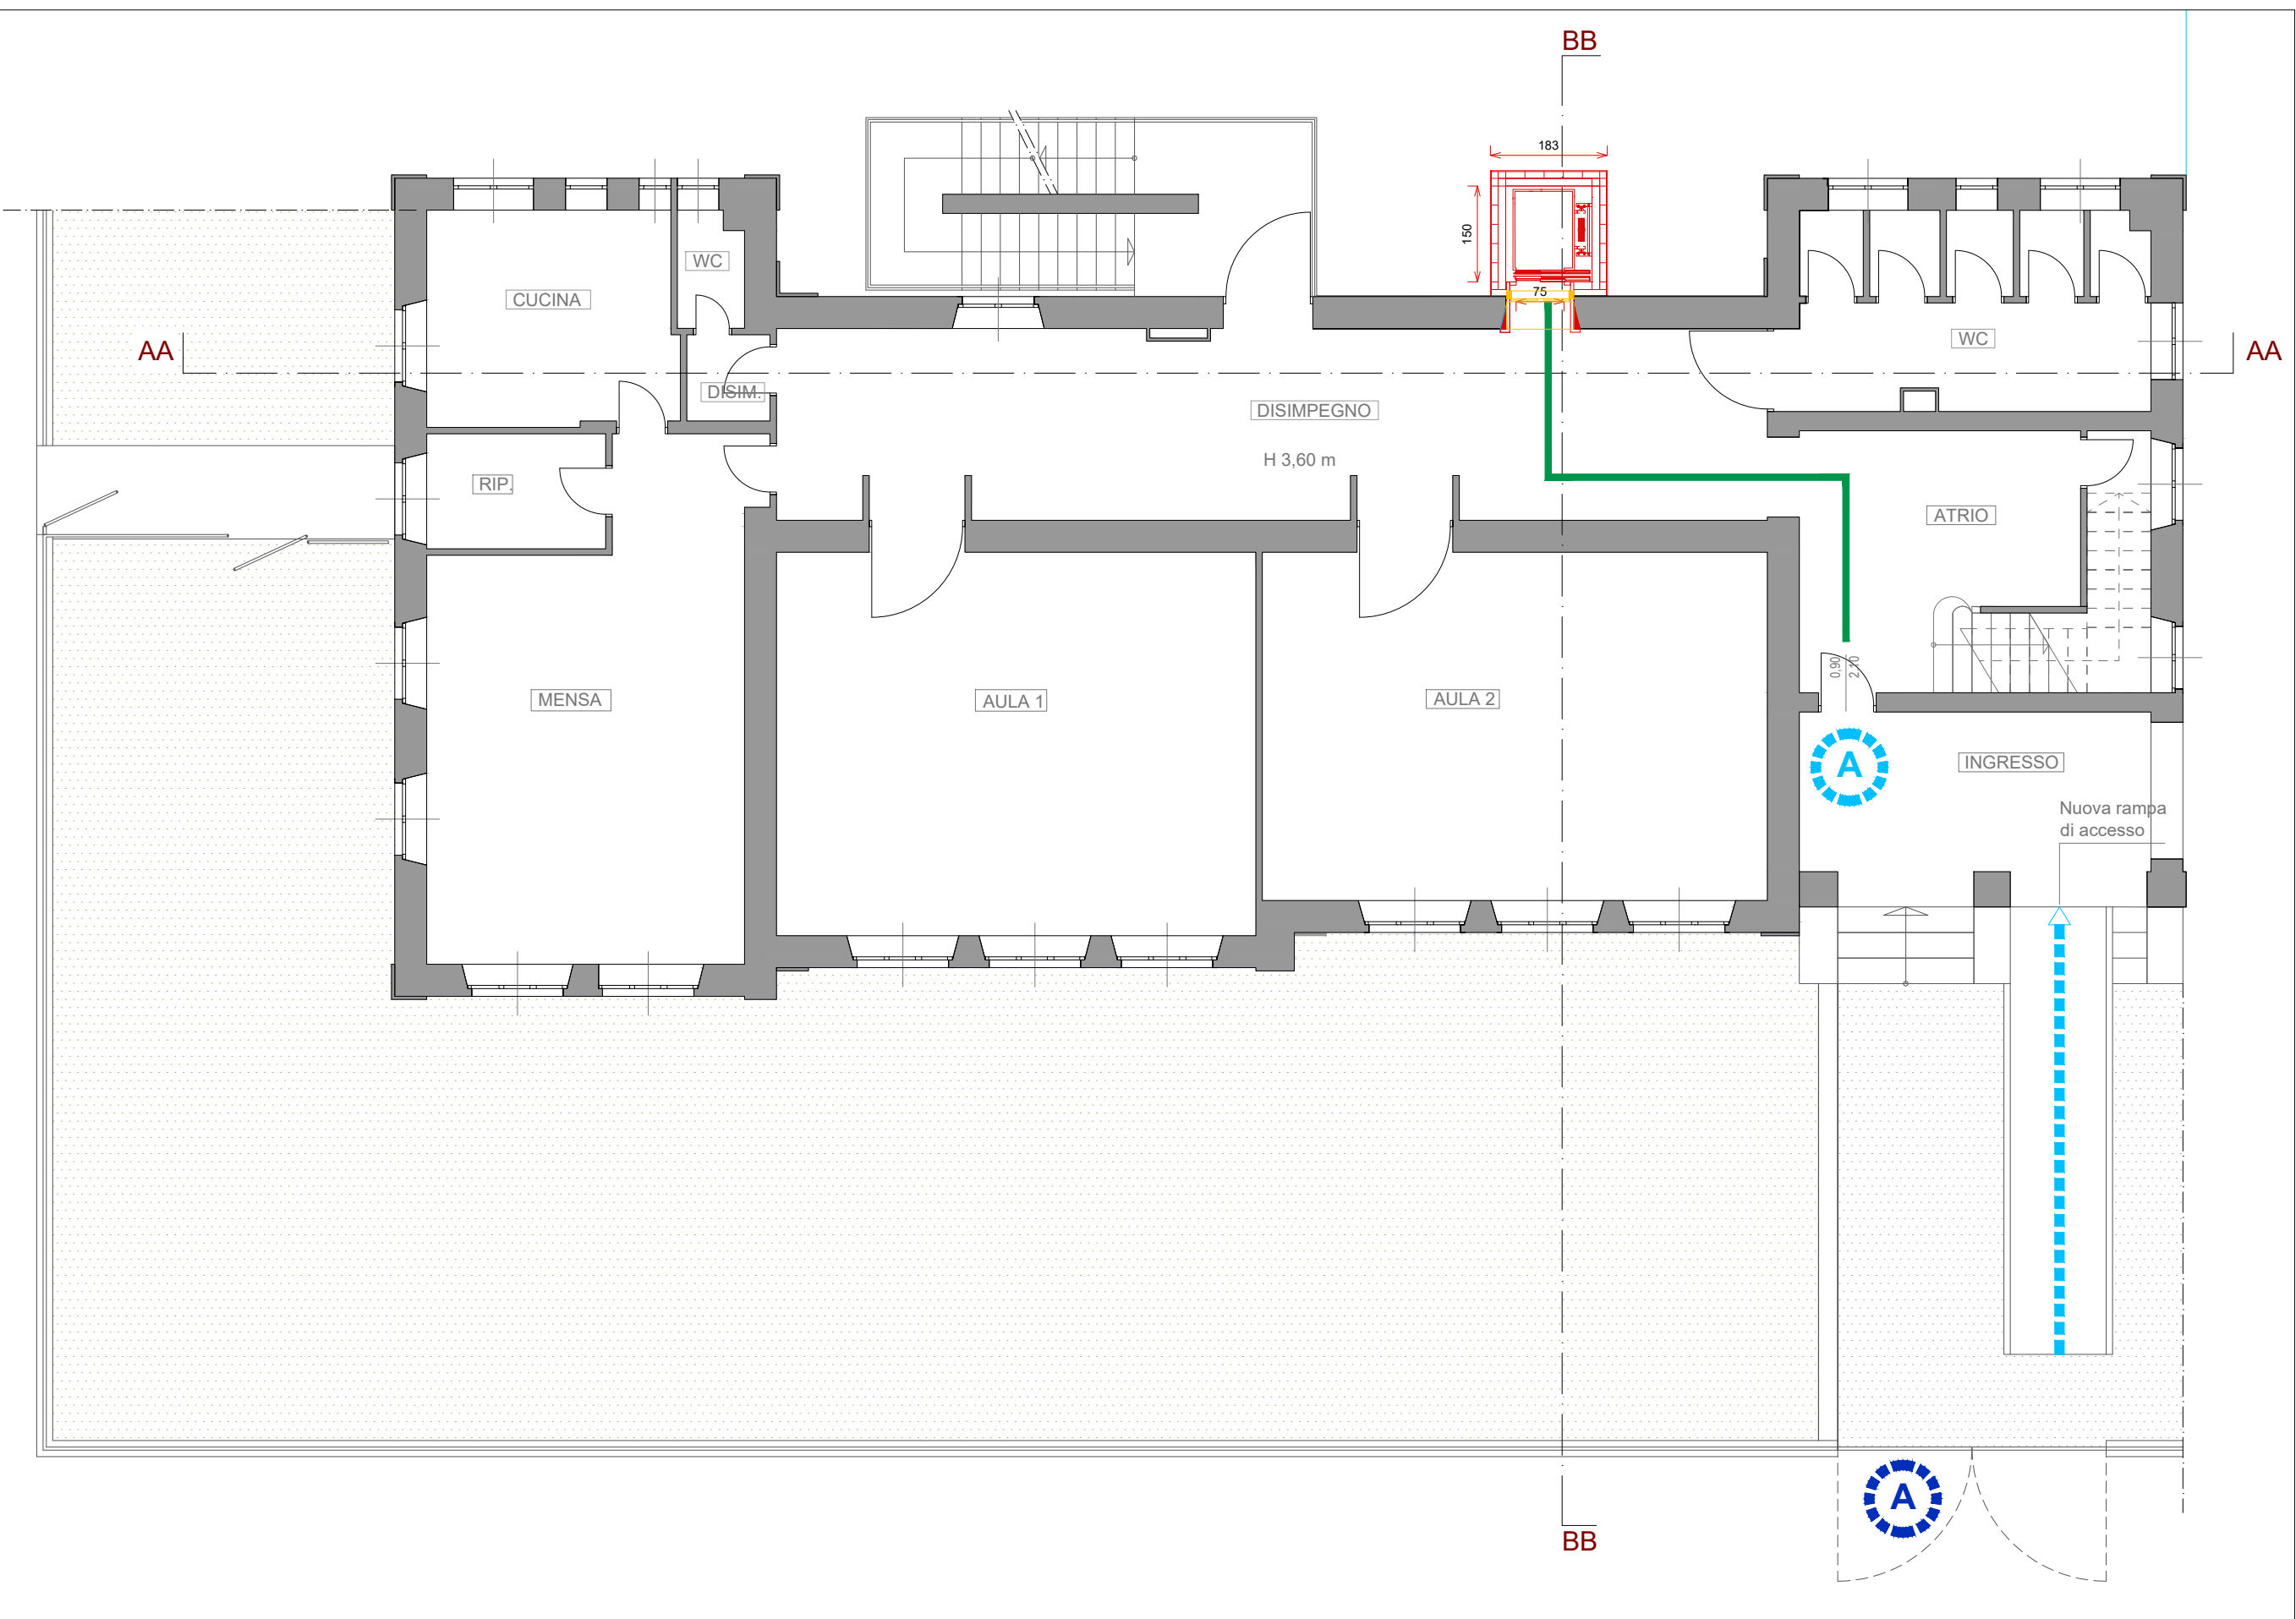

PLANIMETRIA PIANO COPERTURA

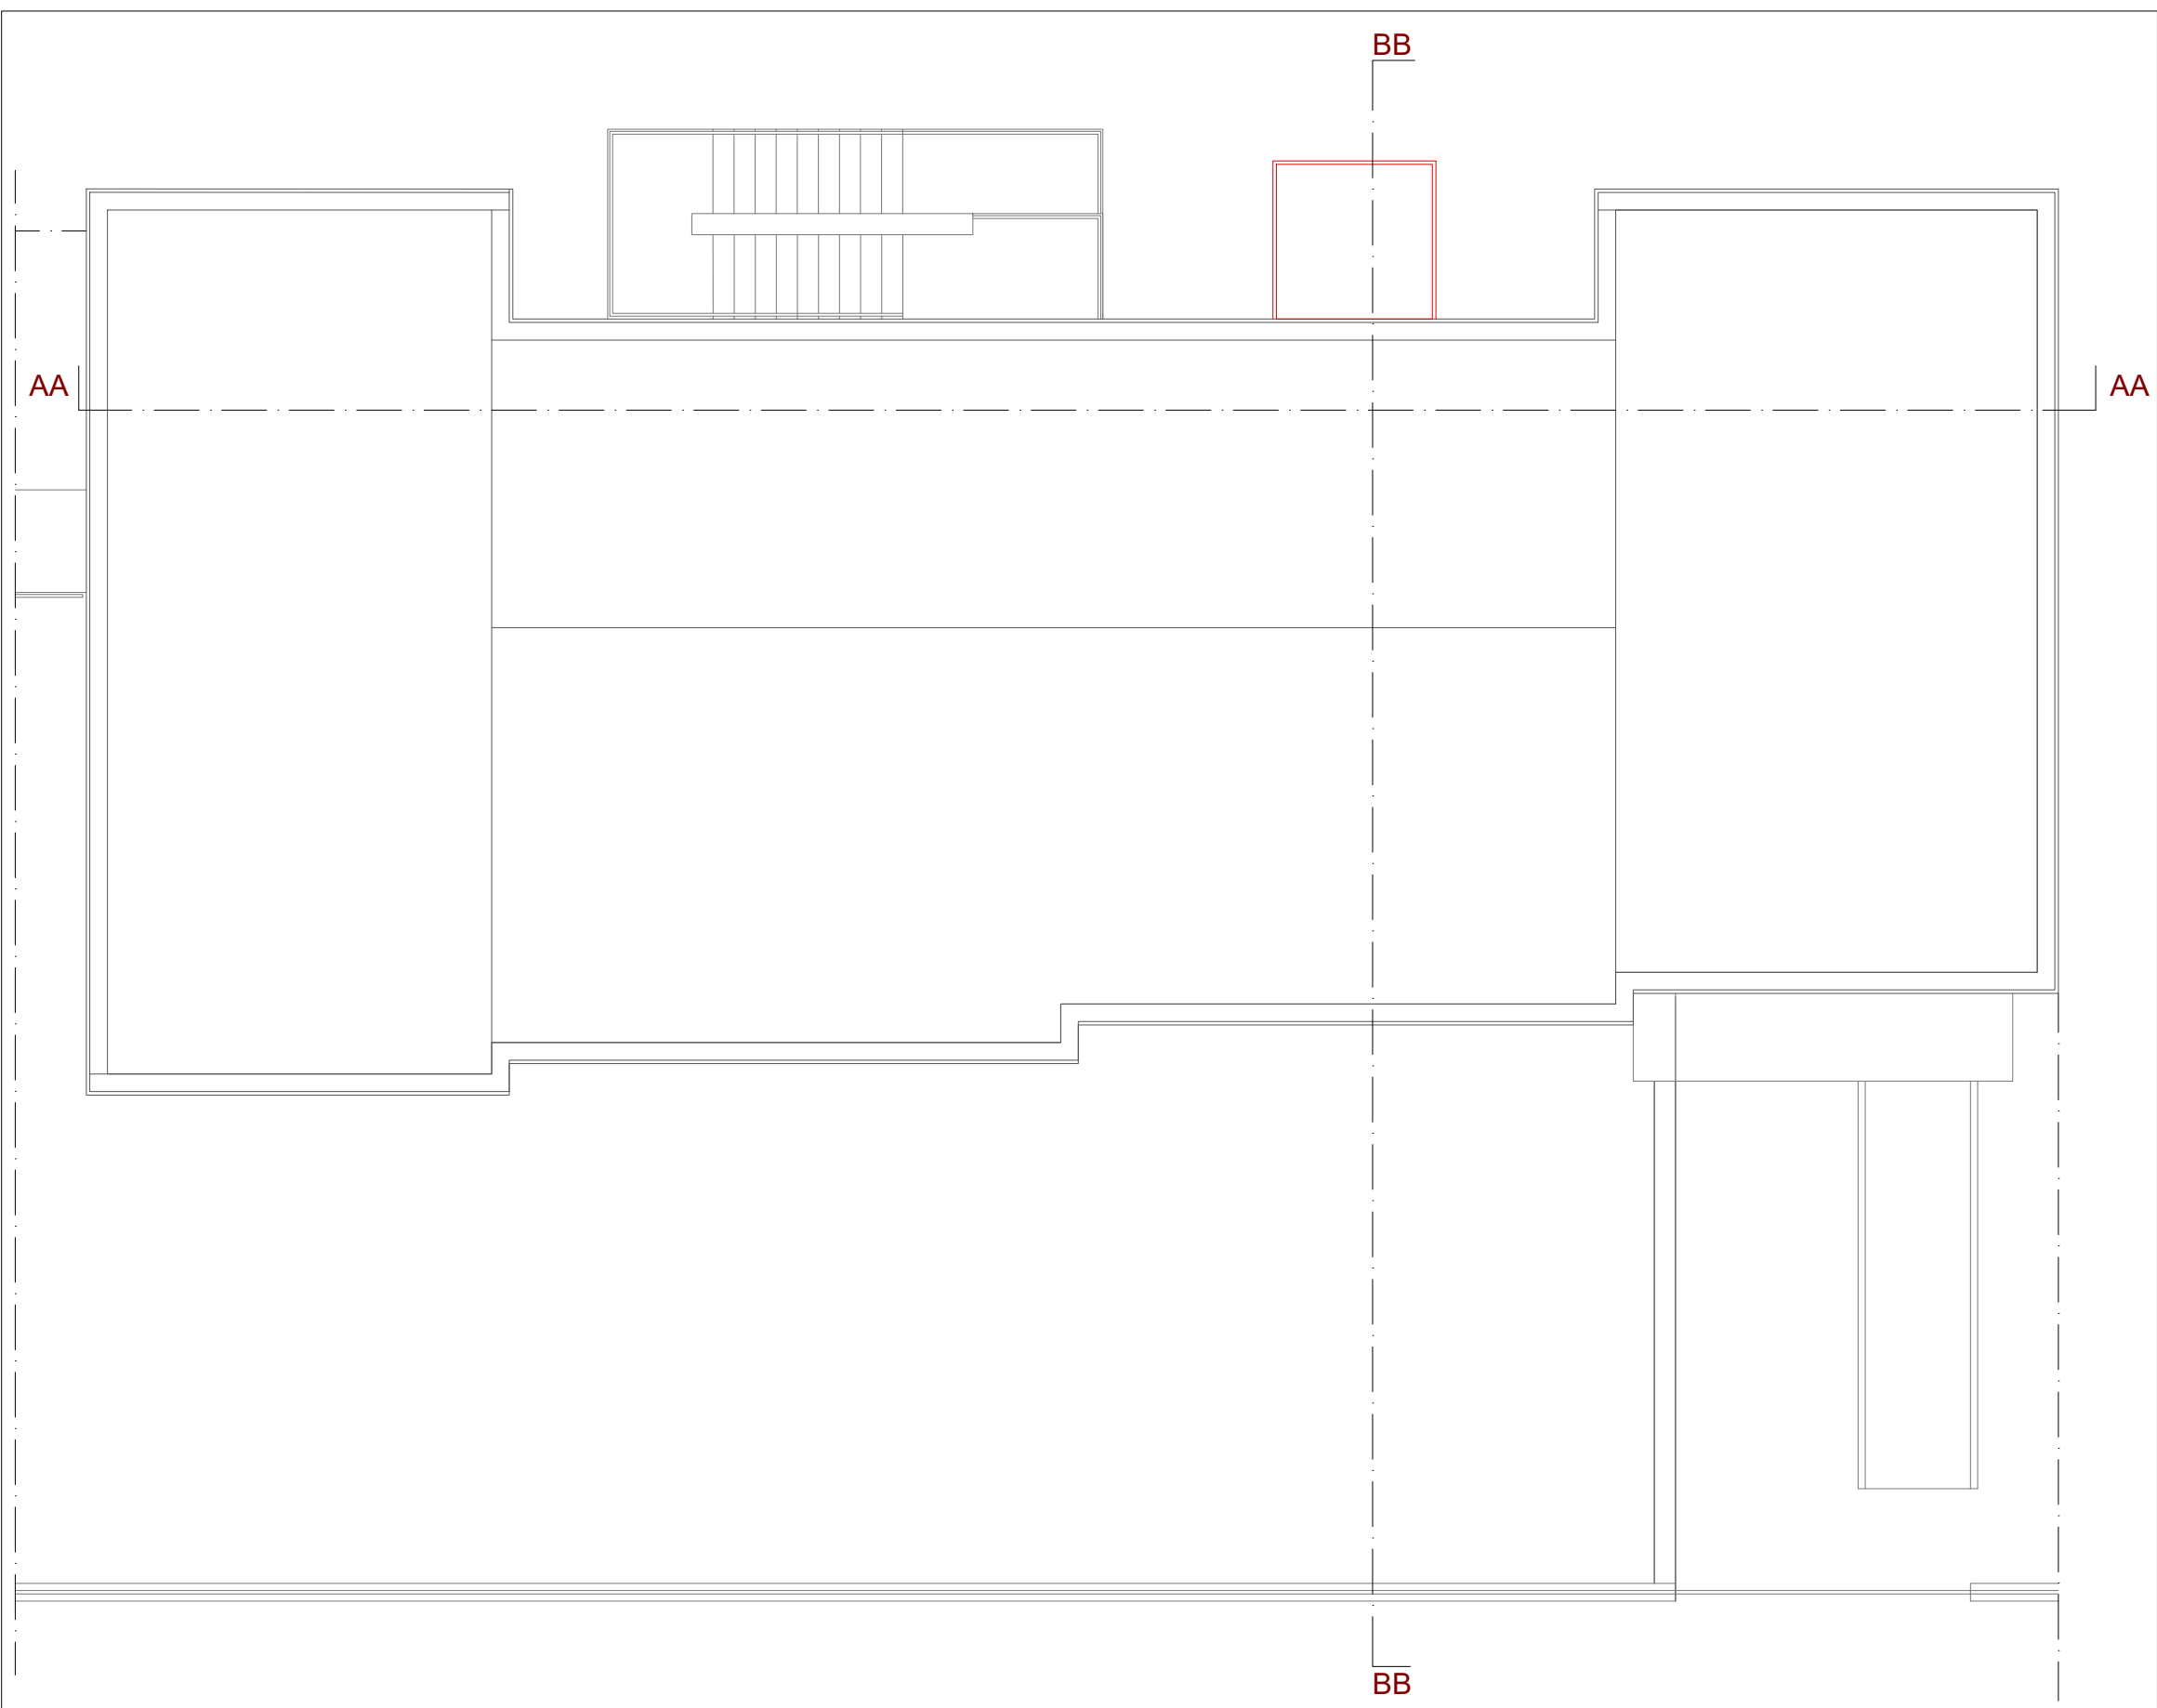


PROSPETTO SUD-EST

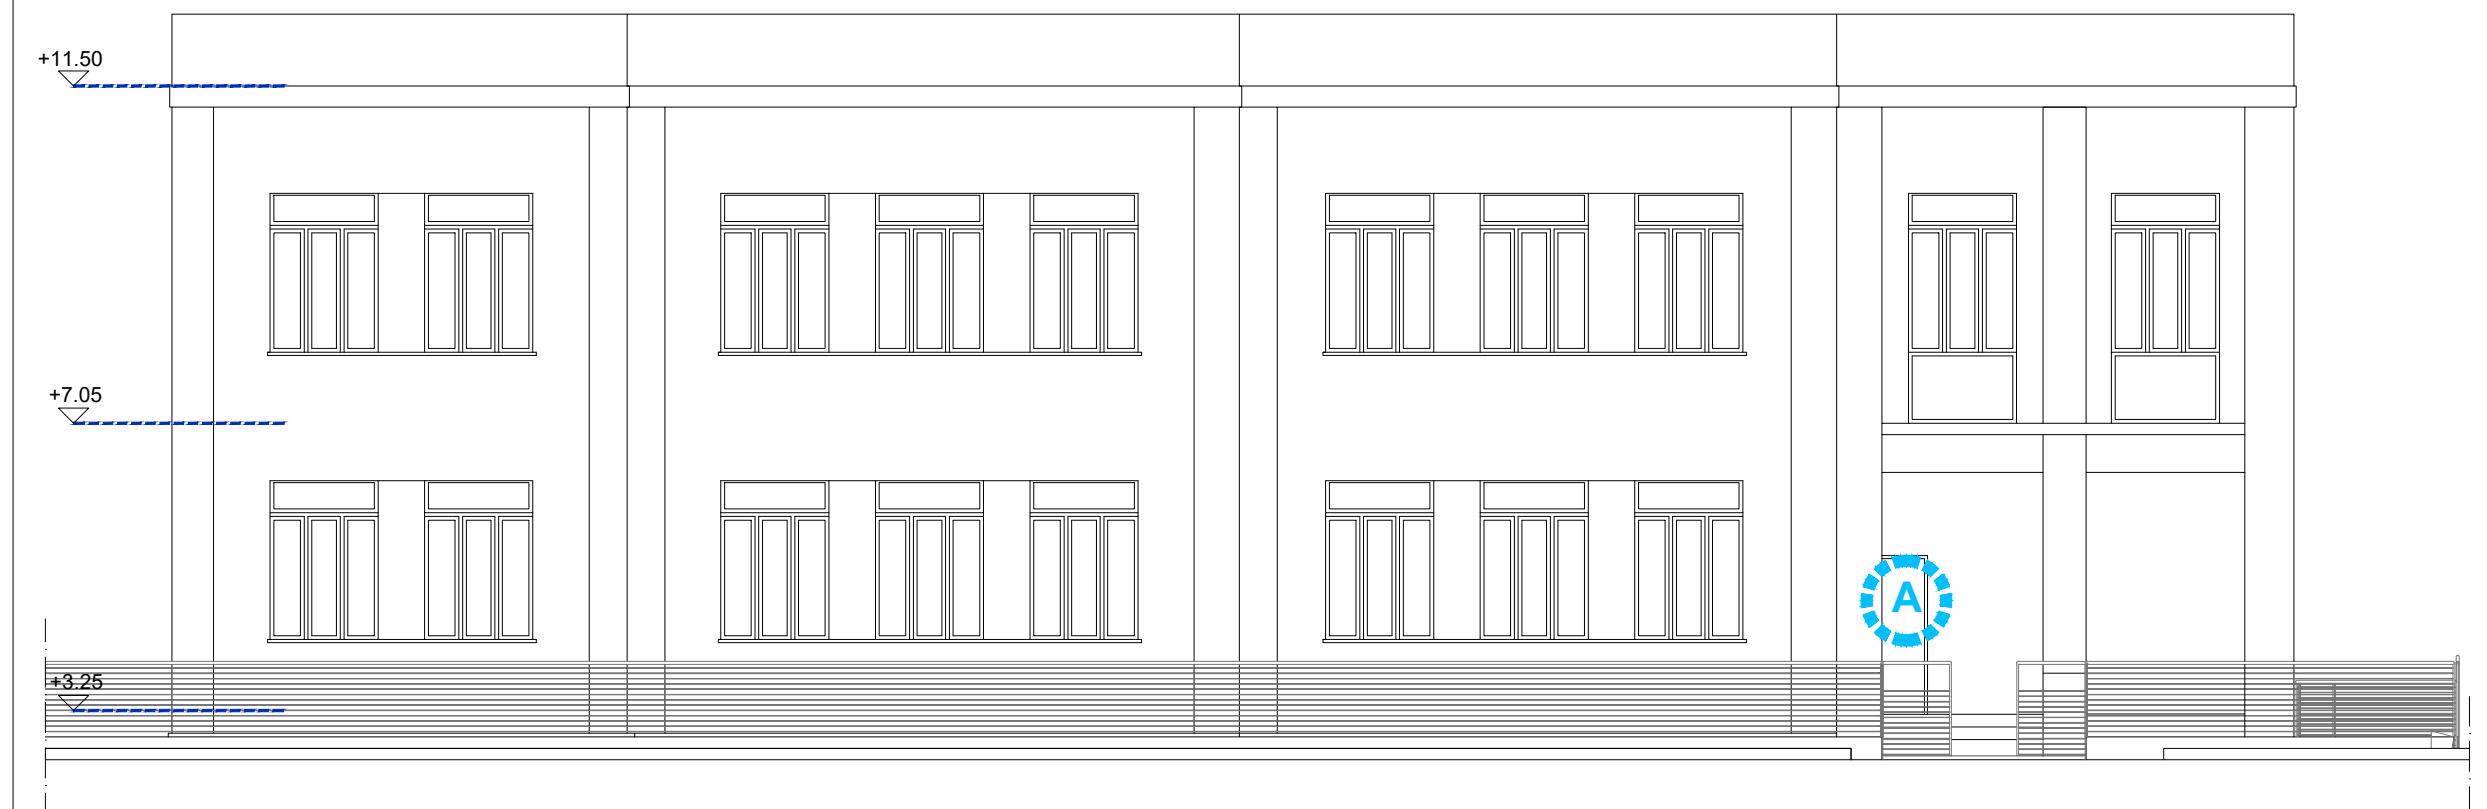


Vista prospettica lato fronte strada



PROSPETTO NORD-EST

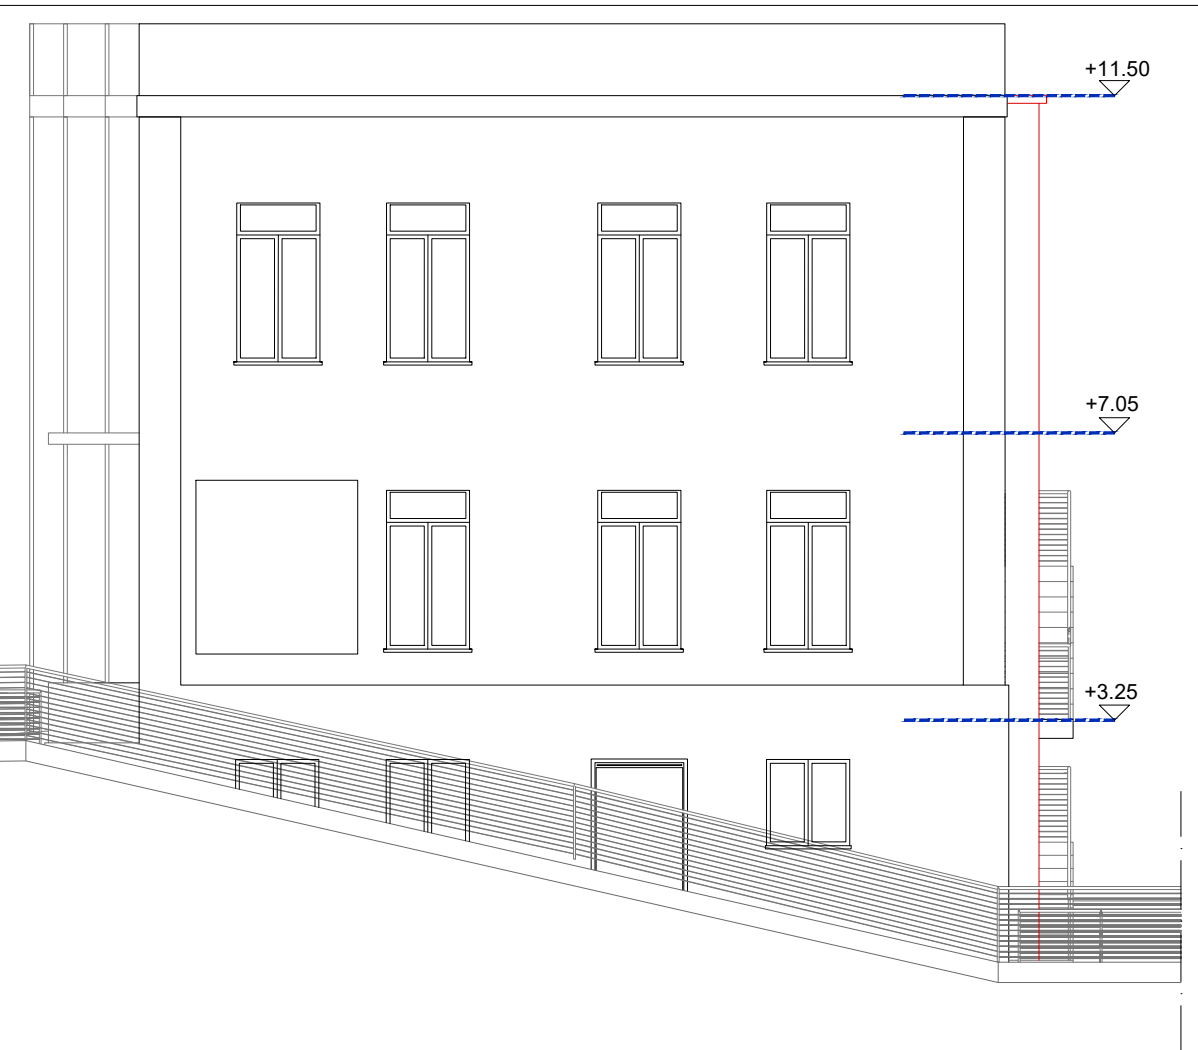

PROSPETTO SUD-OVEST

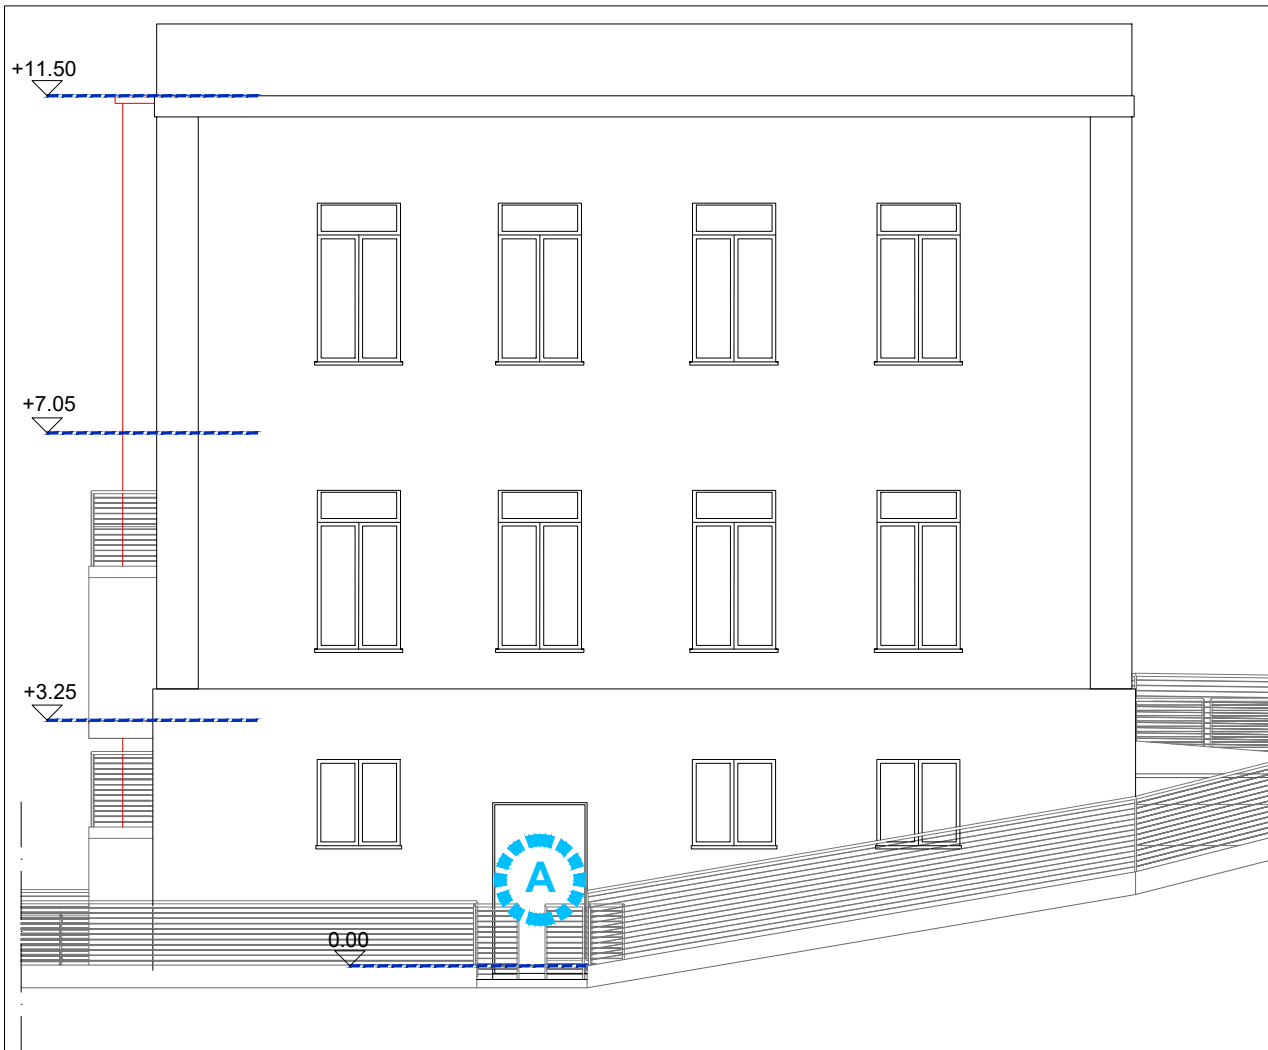


SEZIONE BB-BB



PROSPETTO NORD-OVEST



Vista prospettica retroprospetto

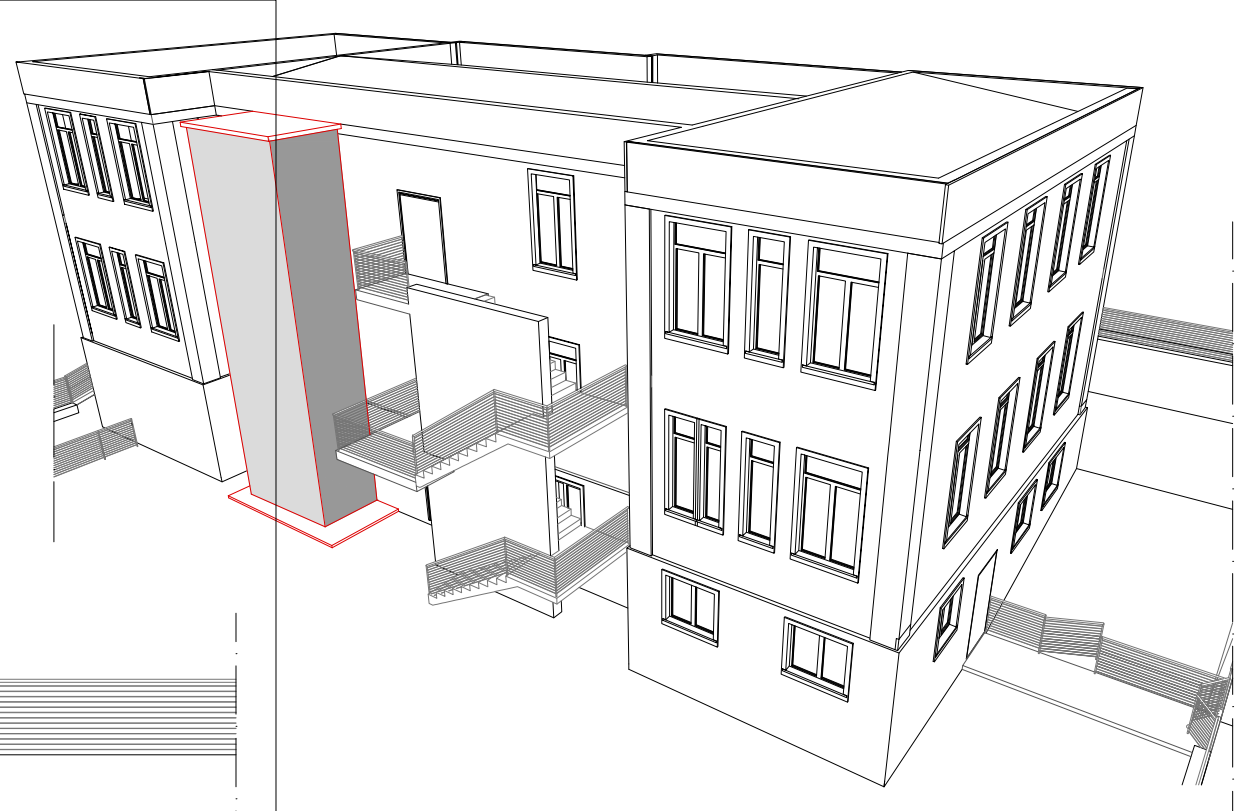

LEGENDA

- Muratura invariata
- Interventi di nuova costruzione
- Interventi di demolizione

SEZIONE AA-AA

QDS GROUP srl
Società d'ingegneria
Via della Quercia 15/17
06063 Bastia Umbra (PG)



ID COMMESSA: 0188 Ascensore Pontenuovo

Nome file: 2024-05-13 09:01 ELABORATO (S) SOVRAPPONTO (S)

Titolarietà:
Comune di Deruta

Responsabile di progetto:
Arch. Bruno Mario Broccolo

Firme:
Direttore tecnico QDS GROUP s.r.l.:
Arch. Bruno Mario Broccolo

Progettista:
Arch. Bruno Mario Broccolo

Luogo:
Scuola Infanzia e Primaria, Istituto
Omnicomprensivo Mameli Magnini,
Via Francescana,
loc. Pontenuovo di Deruta

Procedimento:
L.R. 12/2024 Art. 8 modificata dalla L.R. 5/2025 -
"Interventi straordinari in materia di edilizia
scolastica" - Adattamento barriere architettoniche:
Realizzazione mini-ascensore esterno al
fabbricato presso la Scuola primaria e
dell'Infanzia di Pontenuovo S. Pertini"

Elaborato
04 - Stato sovrapposto
Planimetrie, prospetti e sezioni

PROGETTO ESECUTIVO

Elaborato conforme a quello consegnato
a Comune di Deruta