COLLABORAZIONE:ARCH. FLORA MARTIGNON
DOTT. ALEXANDRA GATTI

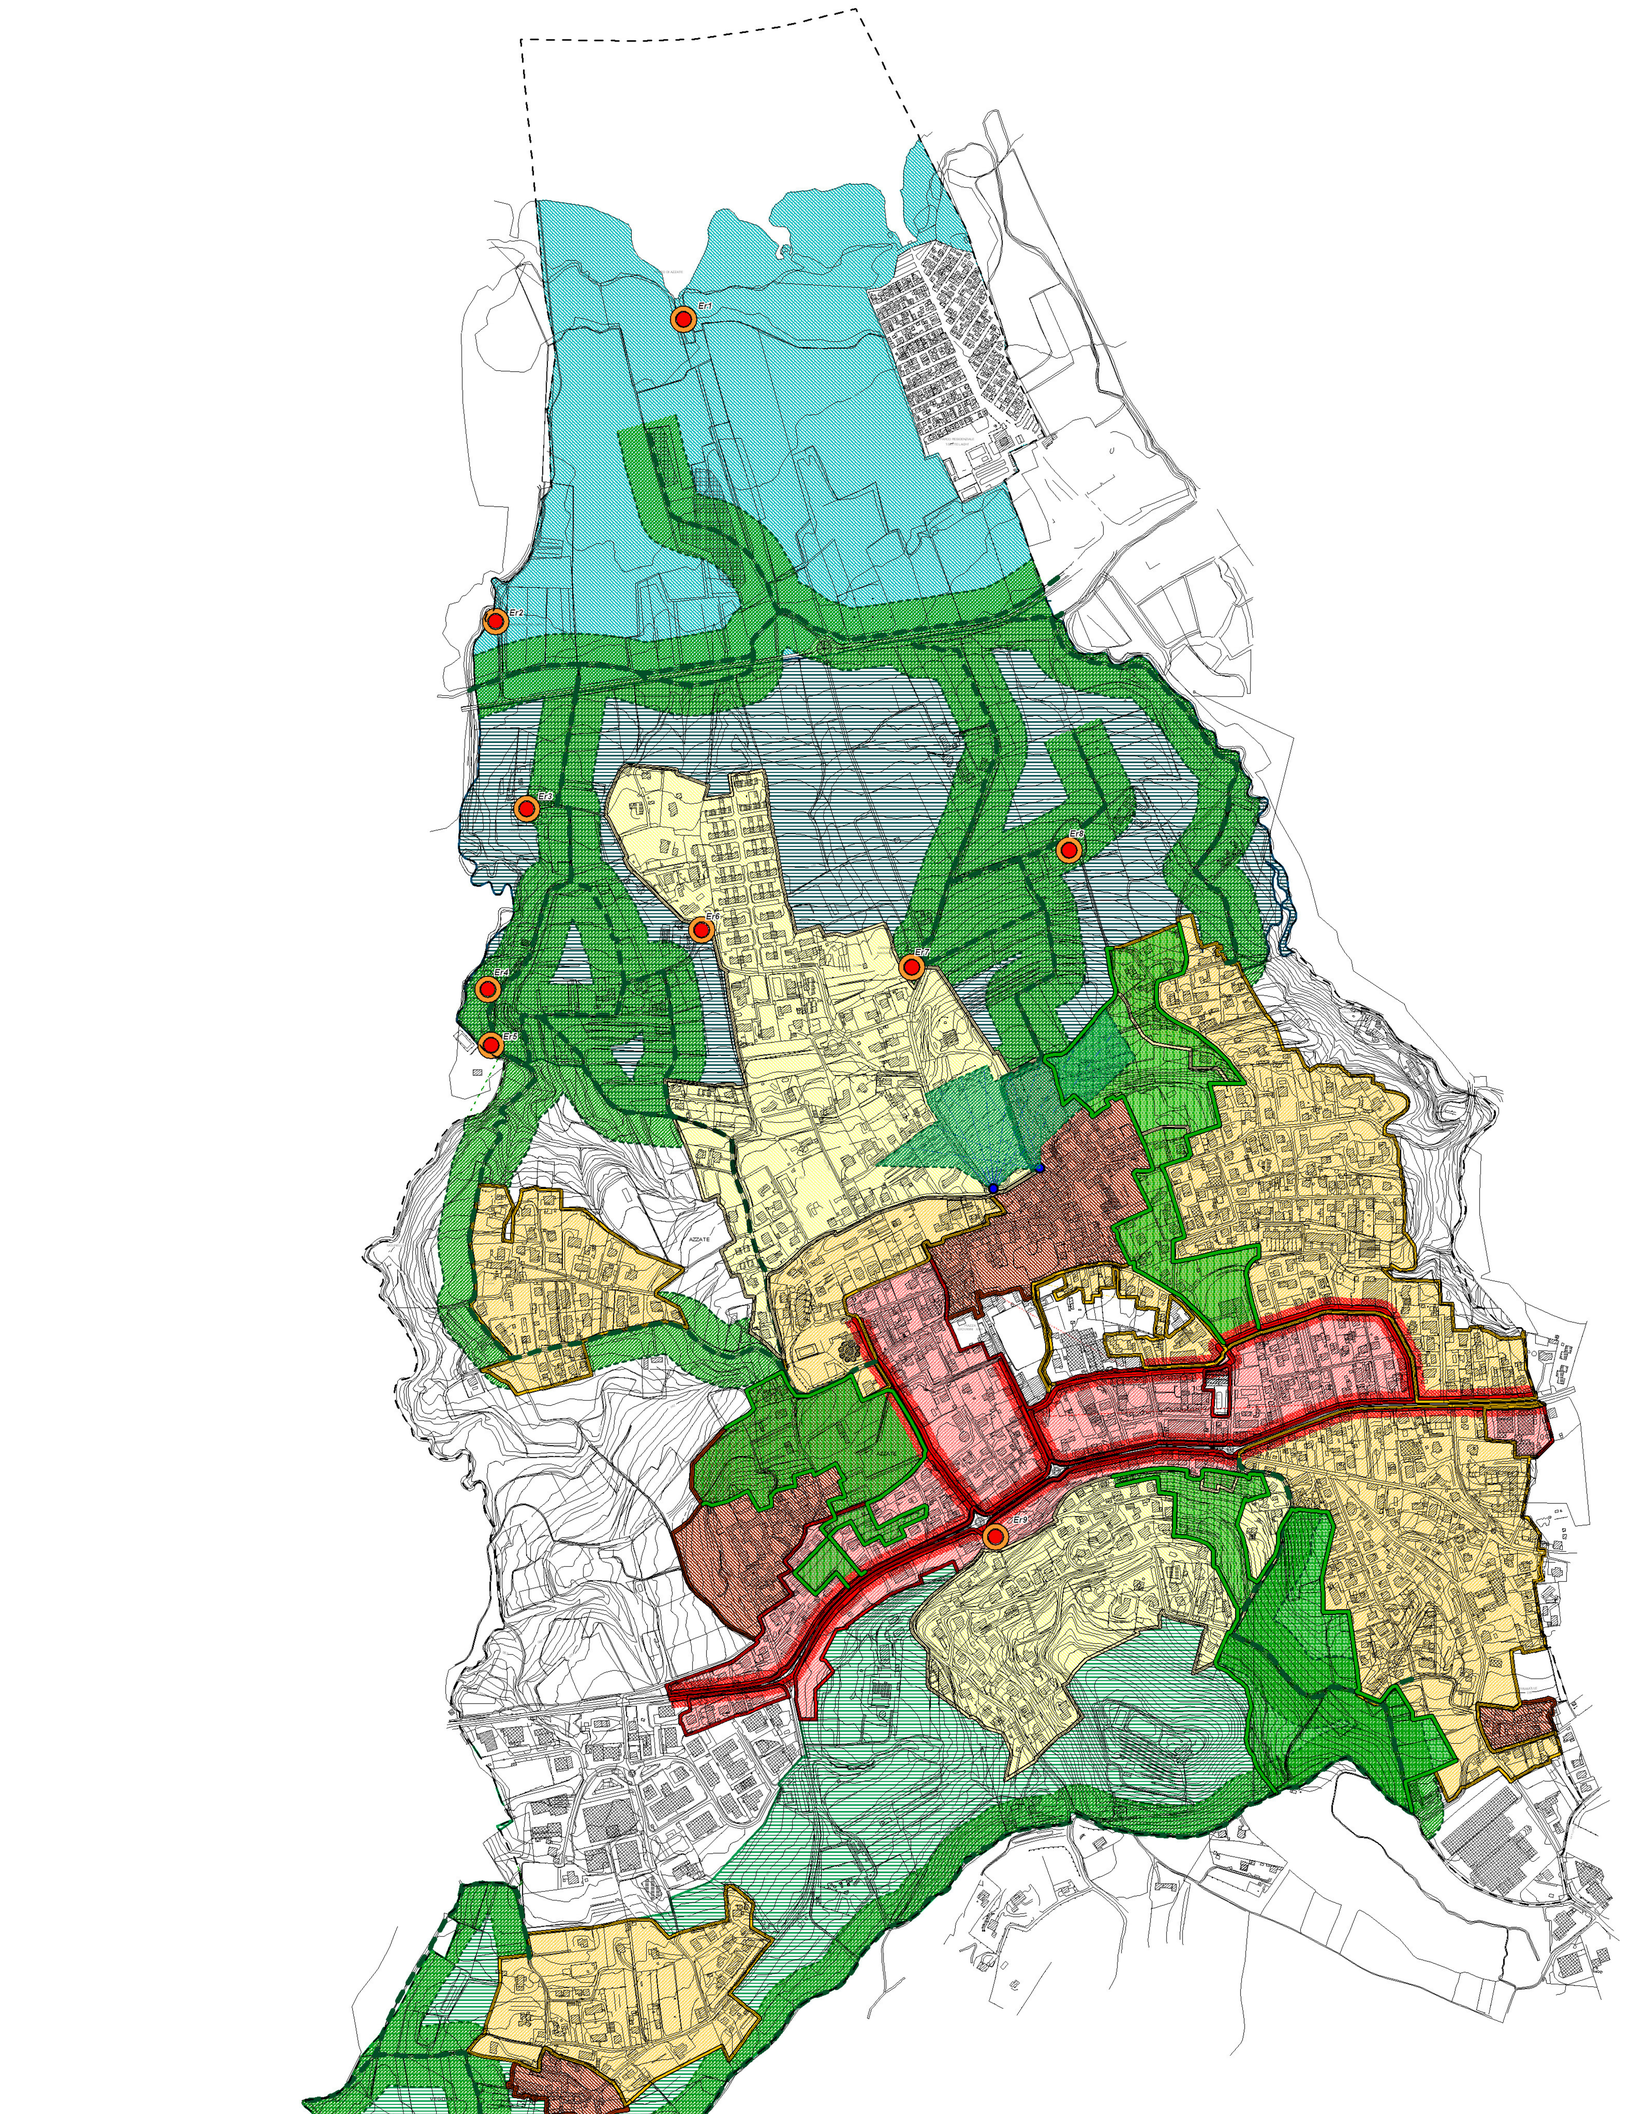

DISPOSIZIONI LOCALI

- DL1: FASCIA SPONDALE
- DL2: VERSANTE A LAGO
- DL3: PIANA DI VEGONNO E FASCIA COLLINARE
- DL4: FRONTI URBANI
- DL5: INTERSTIZI VERDI
- DL6: PERCORSI E VISUALI
- DL6: PERCORSI E VISUALI
- DL7: ELEMENTI RILEVANTI
  - *Er1 : PORTO DI AZZATE*
  - *Er2 : MADONNINA DEL LAGO*
  - *Er3: CASCINA GALCINO*
  - *Er4: MOLINO DI CESARE*
  - *Er5: MOLINO DI ROCCO*
  - *Er6: CASCINA PRADA*
  - *Er7: CASCINA MACCANA*
  - *Er8: CASCINA FAVORITA*
- AMBITO T1
- AMBITO T2
- AMBITO T3
- AMBITO T4

COMUNE DI

AZZATE

PGT 2008-2012

PIANO DI GOVERNO DEL TERRITORIO

Maurizio Mazzucchelli
architetto

Alberto Mazzucchelli
ingegnere

Roberto Pozzi
architetto

partners
arch. Silvana Garegnani
ing. Marco Lantranconi
arch. Flora Martignon
arch. Paola Ramella

PdR 2008	PIANO DELLE REGOLE

PdR13.0 SCALA 1:5000	QUADRO DEGLI ELEMENTI LOCALI E PUNTUALI

VARIANTE PER RETTIFICA CONFINI COMUNALI - 2026

ALLEGATO ALLA DELIBERAZIONE DI C.C. n°..... DEL .....

Adozione	Deliberazione C.C. n° .11... del .16/04/2009.....
Approvazione	Deliberazione C.C. n° ....4.... del .24/03/2010.....
Pubblicazione	B.U.R.L. Serie Inserzioni e Concorsi. n° .21... del .25/05/2011.....

Il Sindaco	Il Responsabile del Procedimento	Il Segretario Comunale

I PROGETTISTI

ing. Alberto Mazzucchelli	arch. Roberto Pozzi	arch. Maurizio Mazzucchelli
Ord. Ing. Prov. Varese n° 1625 SIA- società svizzera ingegneri e architetti n° 160796	Ordine degli Architetti della Provincia di Varese n°1017	Ordine degli Architetti della Provincia di Varese n°1213

Studio Associato
IIIGEGNERIA
ARCHITETTURA
URBAIIISTICA

I-21040 Morazzone
Via Europa 54

Tel 0332 870777
Fax 0332 870888

info@saproject.it
www.saproject.it

Documento depositato presso la Società Italiana Autori ed Editori (SIAE) Tutti i diritti sono riservati. Vietata la riproduzione non autorizzata