COLLABORAZIONE: ARCH. FLORA MARTIGNON
DOTT. ALEXANDRA GATTI

CASTELLO

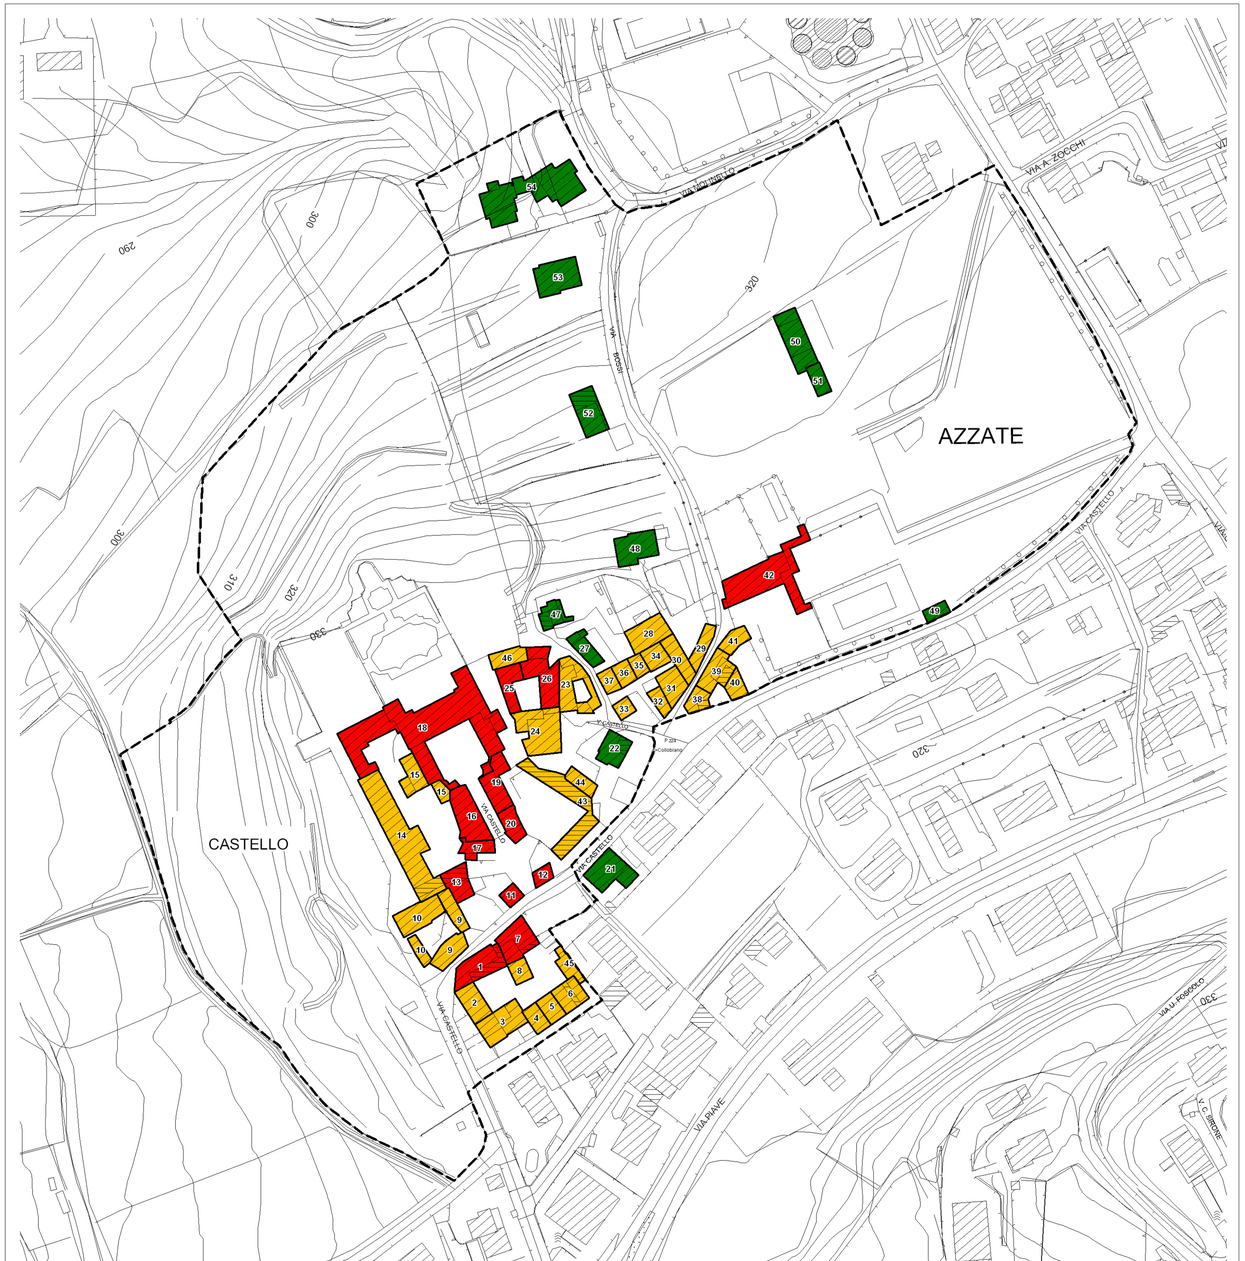

VEGONNO

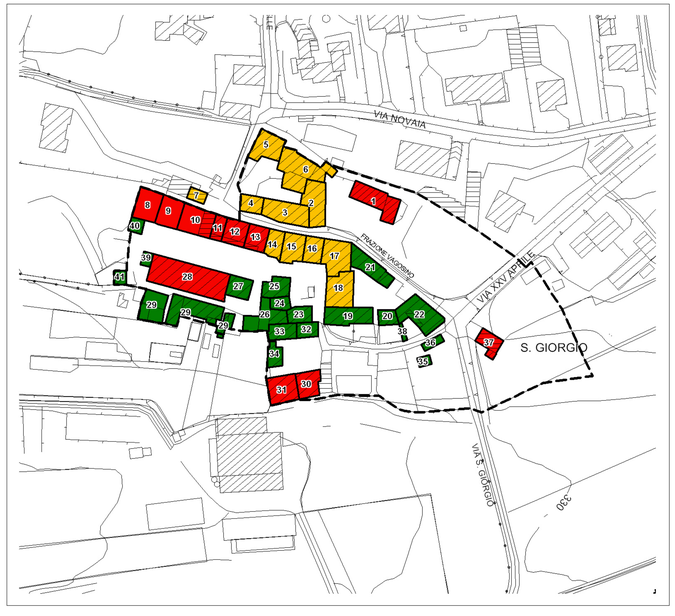

ERBAMOLLE

CLASSE III

CLASSE II

CLASSE I

AMBITO DI PAESAGGIO P1

COMUNE DI

AZZATE

PGT 2008-2012

PIANO DI GOVERNO DEL TERRITORIO

Maurizio Mazzucchelli
architetto

Alberto Mazzucchelli
ingegnere

Roberto Pozzi
architetto

partners
arch. Silvana Saregnani
ing. Marco Lanfranconi
arch. Flora Martignon
arch. Paola Ramella

PdR 2008	PIANO DELLE REGOLE
PdR14b.0 SCALA 1:1000	CLASSIFICAZIONE DEGLI EDIFICI STORICI. CASTELLO, VEGONNO, ERBAMOLLE

VARIANTE PER RETTIFICA CONFINI COMUNALI - 2026

ALLEGATO ALLA DELIBERAZIONE DI C.C. n°..... DEL .....

Adozione	Deliberazione C.C. n° 11 ... del 16/04/2009
Approvazione	Deliberazione C.C. n° 4 ... del 24/03/2010
Pubblicazione	B.U.R.L. Serie Inserzioni e Concorsi. n° 21 ... del 25/05/2011

Il Sindaco	Il Responsabile del Procedimento	Il Segretario Comunale

I PROGETTISTI

ing. Alberto Mazzucchelli Ord. Ing. Prov. Varese n° 1695 SIA- società svizzera ingegneri e architetti n° 160756	arch. Roberto Pozzi Ordine degli Architetti della Provincia di Varese n° 1017	arch. Maurizio Mazzucchelli Ordine degli Architetti della Provincia di Varese n° 1213

Studio Associato
IIIGEGNIERIA
ARCHITETTURA
URBANISTICA

I-21040 Morazzone
Via Europa 54

Tel 0332 870777
Fax 0332 870888

info@saprojects.it
www.saprojects.it

Documento depositato presso la Società Italiana Autori ed Editori (SIAE). Tutti i diritti sono riservati. Vietata la riproduzione non autorizzata