


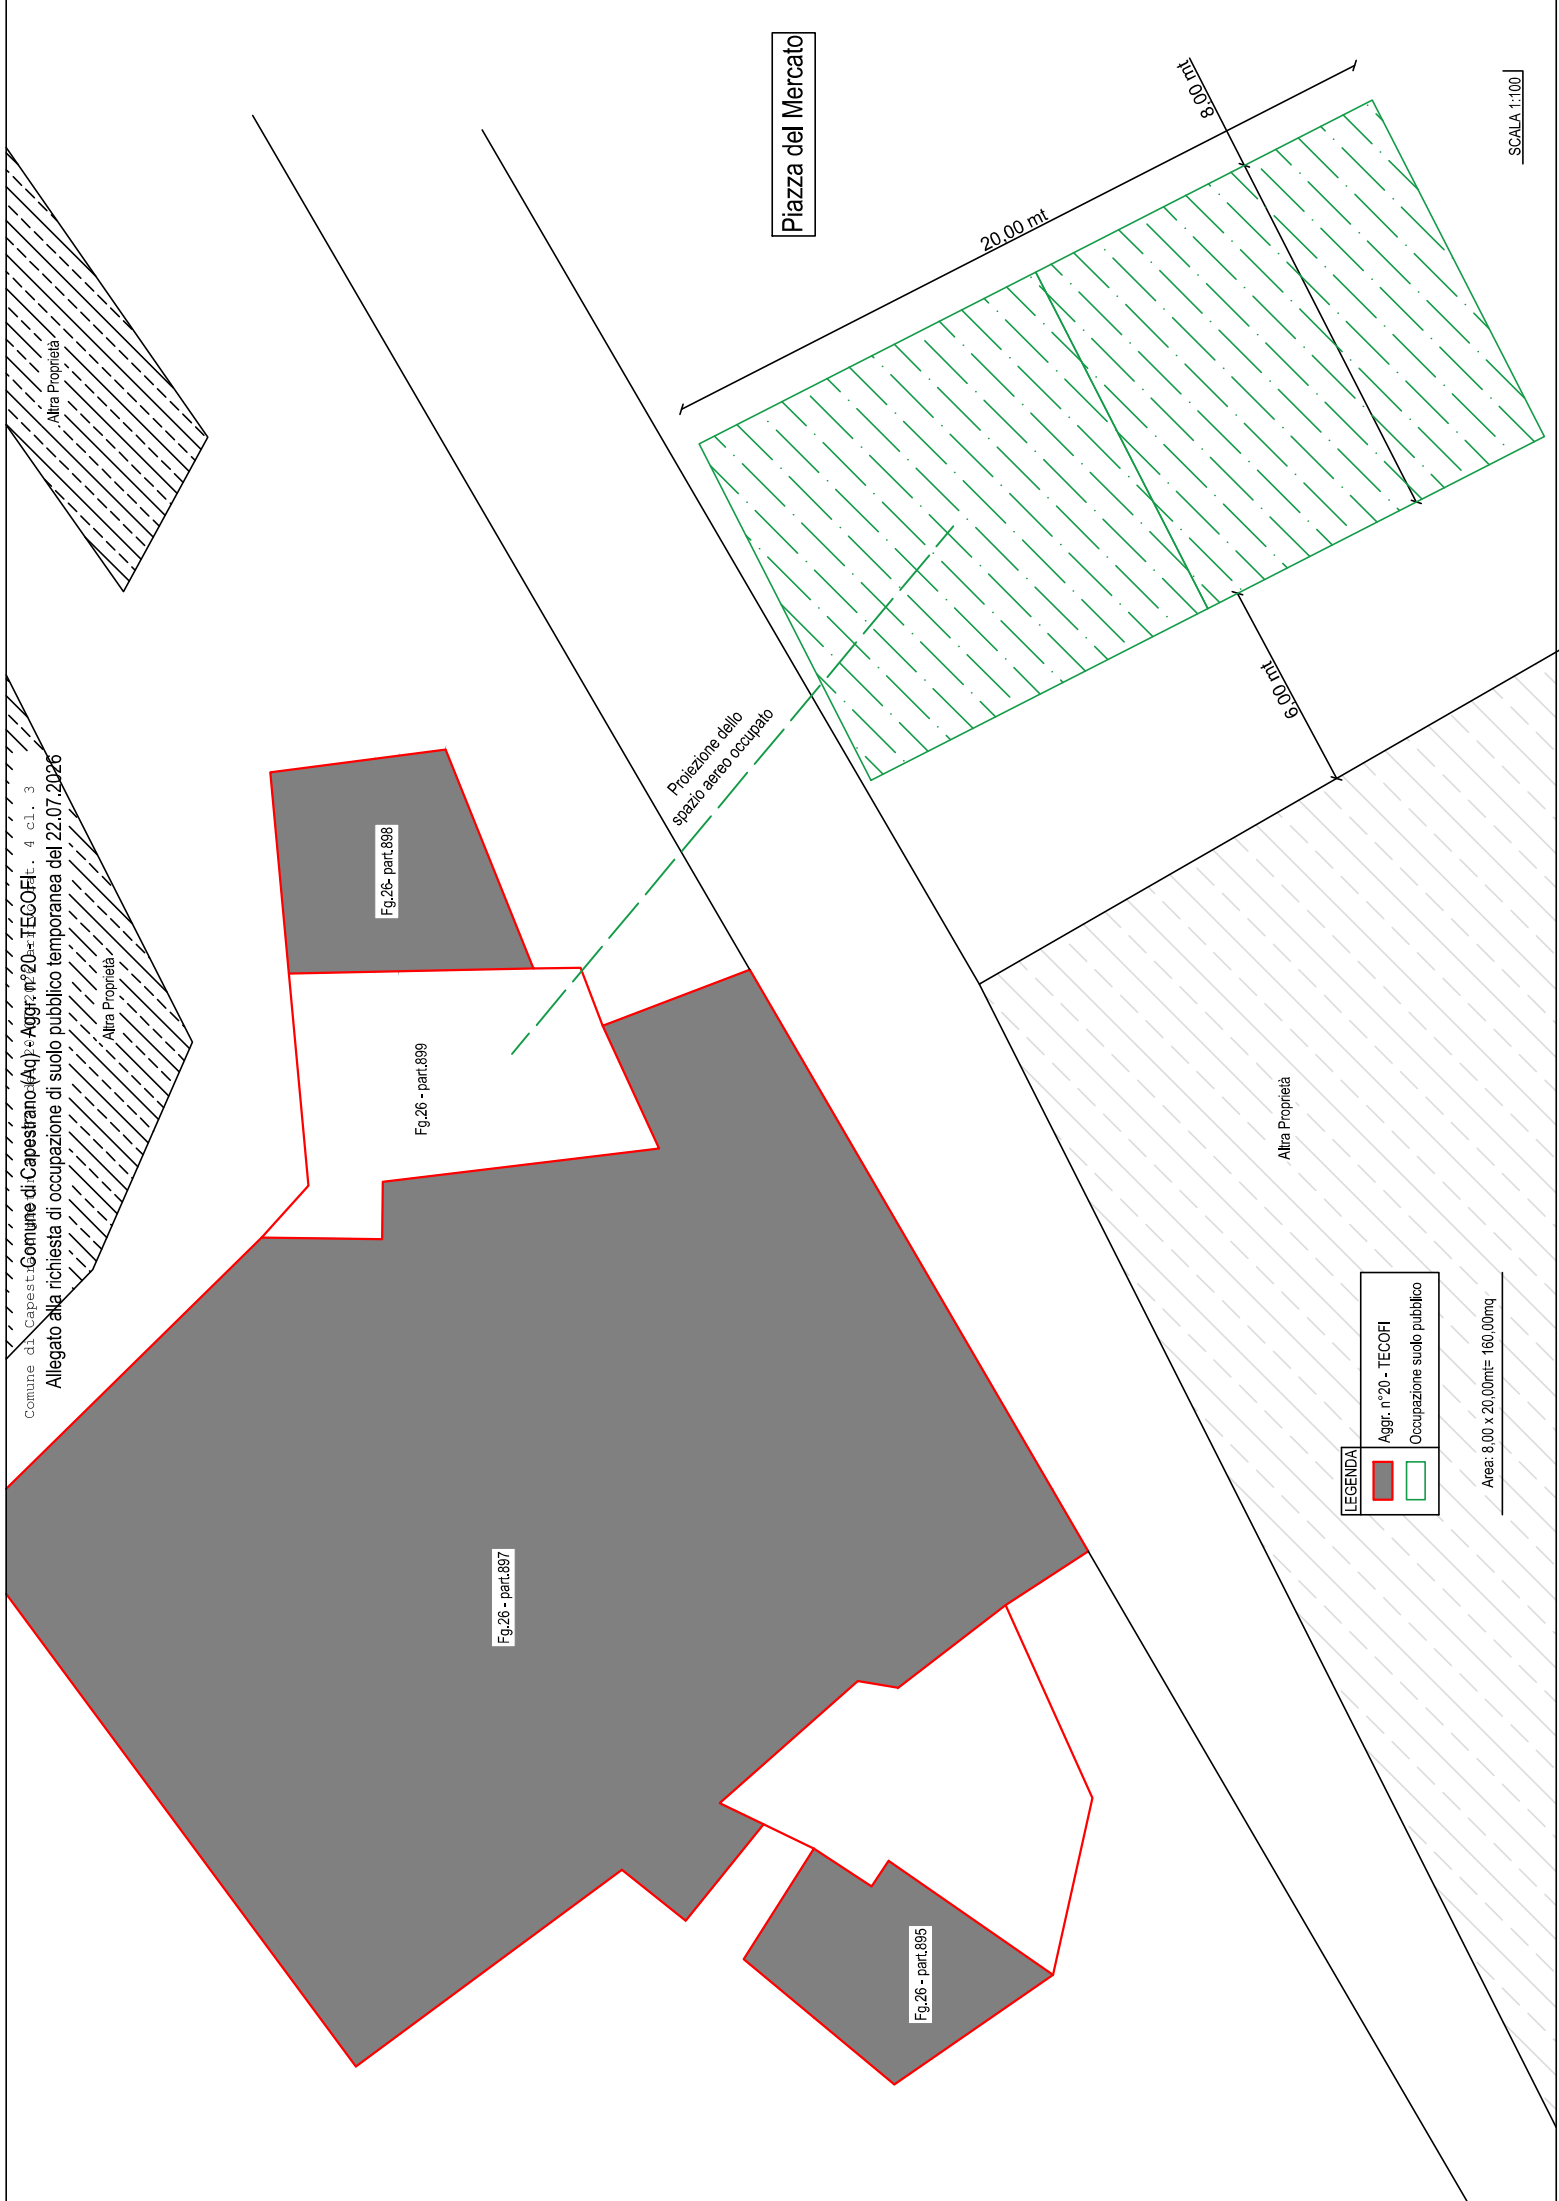

Comune di Capestrano (AQ) - Aggr. n° 20 - TECOFI - 4 cl. 3
Allegato alla richiesta di occupazione di suolo pubblico temporanea del 22.07.2026

LEGENDA

	Aggr. n° 20 - TECOFI
	Occupazione suolo pubblico

Area: 8,00 x 20,00mt= 160,00mq

SCALA 1:100