


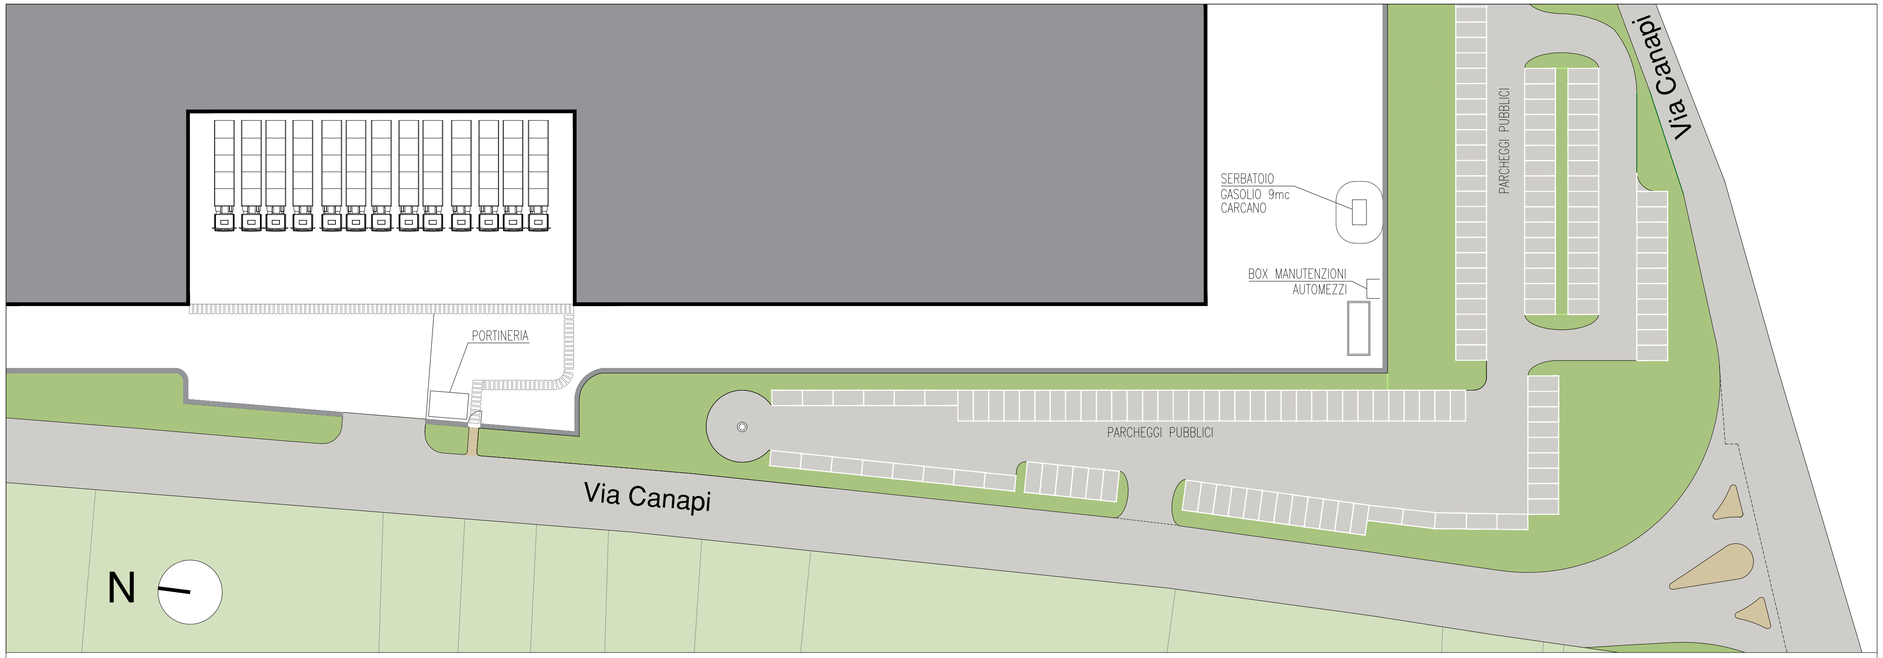


REG. INT. N. PRCC-33-2026

TAV. 1

THE BLOSSOM AVENUE
FOR BETTER HUMAN LIVING

info@theblossomavenue.com
www.theblossomavenue.com

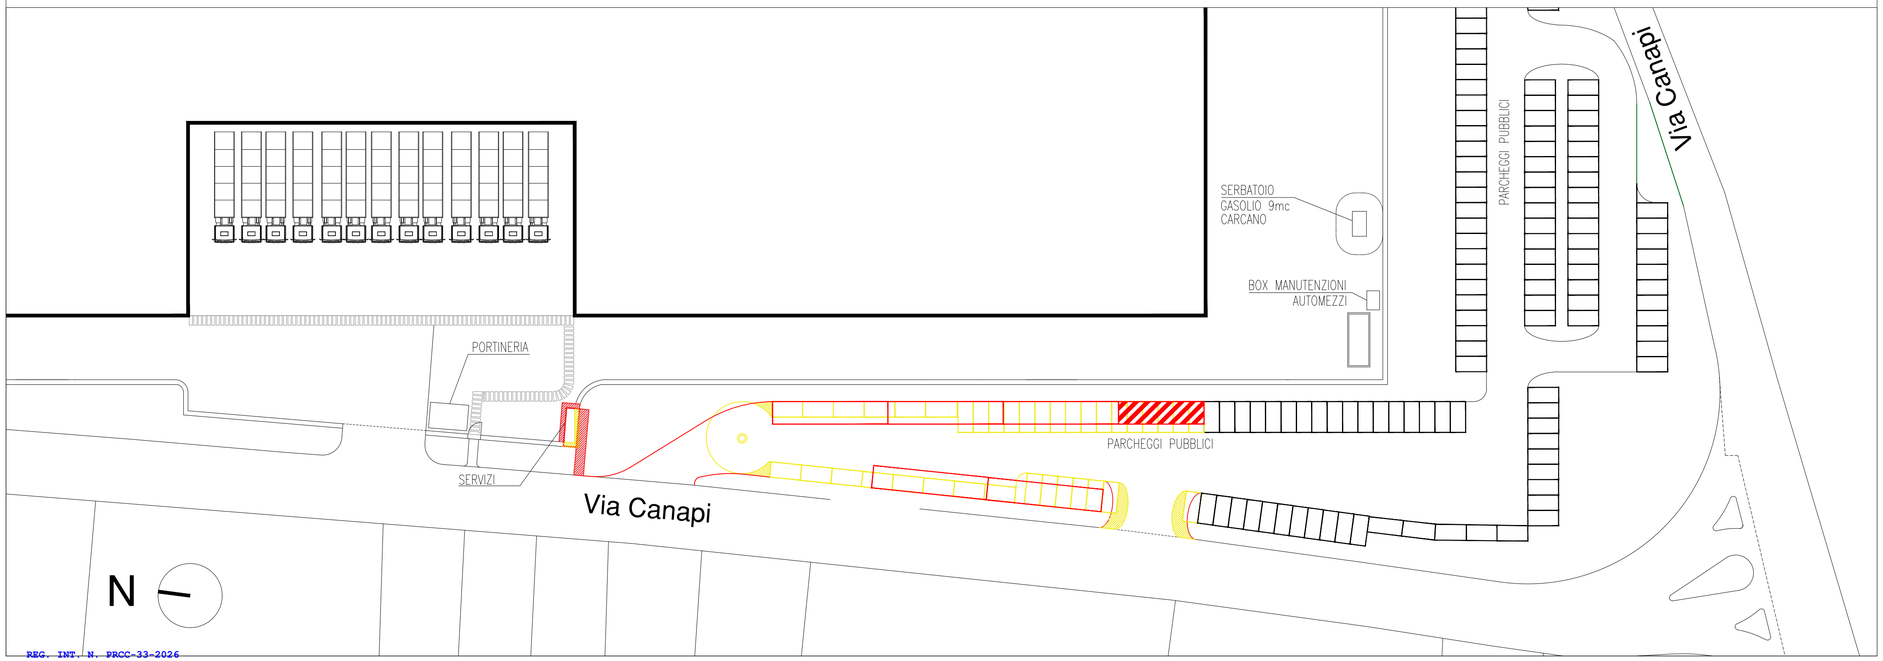COMUNE DI OLEGGIO (NO)
Via Giovanni Paolo 2
28047 Oleggio (NO)

# Attivita' di analisi urbanistica
# Progetto preliminare di adeguamento di un edificio a logistica sito in Comune di Oleggio (NO)

STATO DI FATTO E CONFRONTO

scala 1:500

PROJECT MANAGEMENT
**The Blossom Avenue Partners**
Prof. Arch. Marco Facchinetti
Urb. Marco Dellavalle
Arch. Luca De Stefani
Corso Italia 13, 20122, Milano
Tel +39 (02) 365 20482
info@theblossomavenue.com
tbapartners@pec.it
www.theblossomavenue.com

Colliers Global Investors

PROPONENTE

**Colliers Global Investors Italy SGR S.p.A. in nome e per conto del Fondo "HEPP 1 Italy A"**
Corso Giacomo Matteotti, 10
20121 – Milan
PEC: colliersitalysgr@pec.it

REV 00
APRILE 2026

THE BLOSSOM AVENUE PARTNERS