




PIANTA

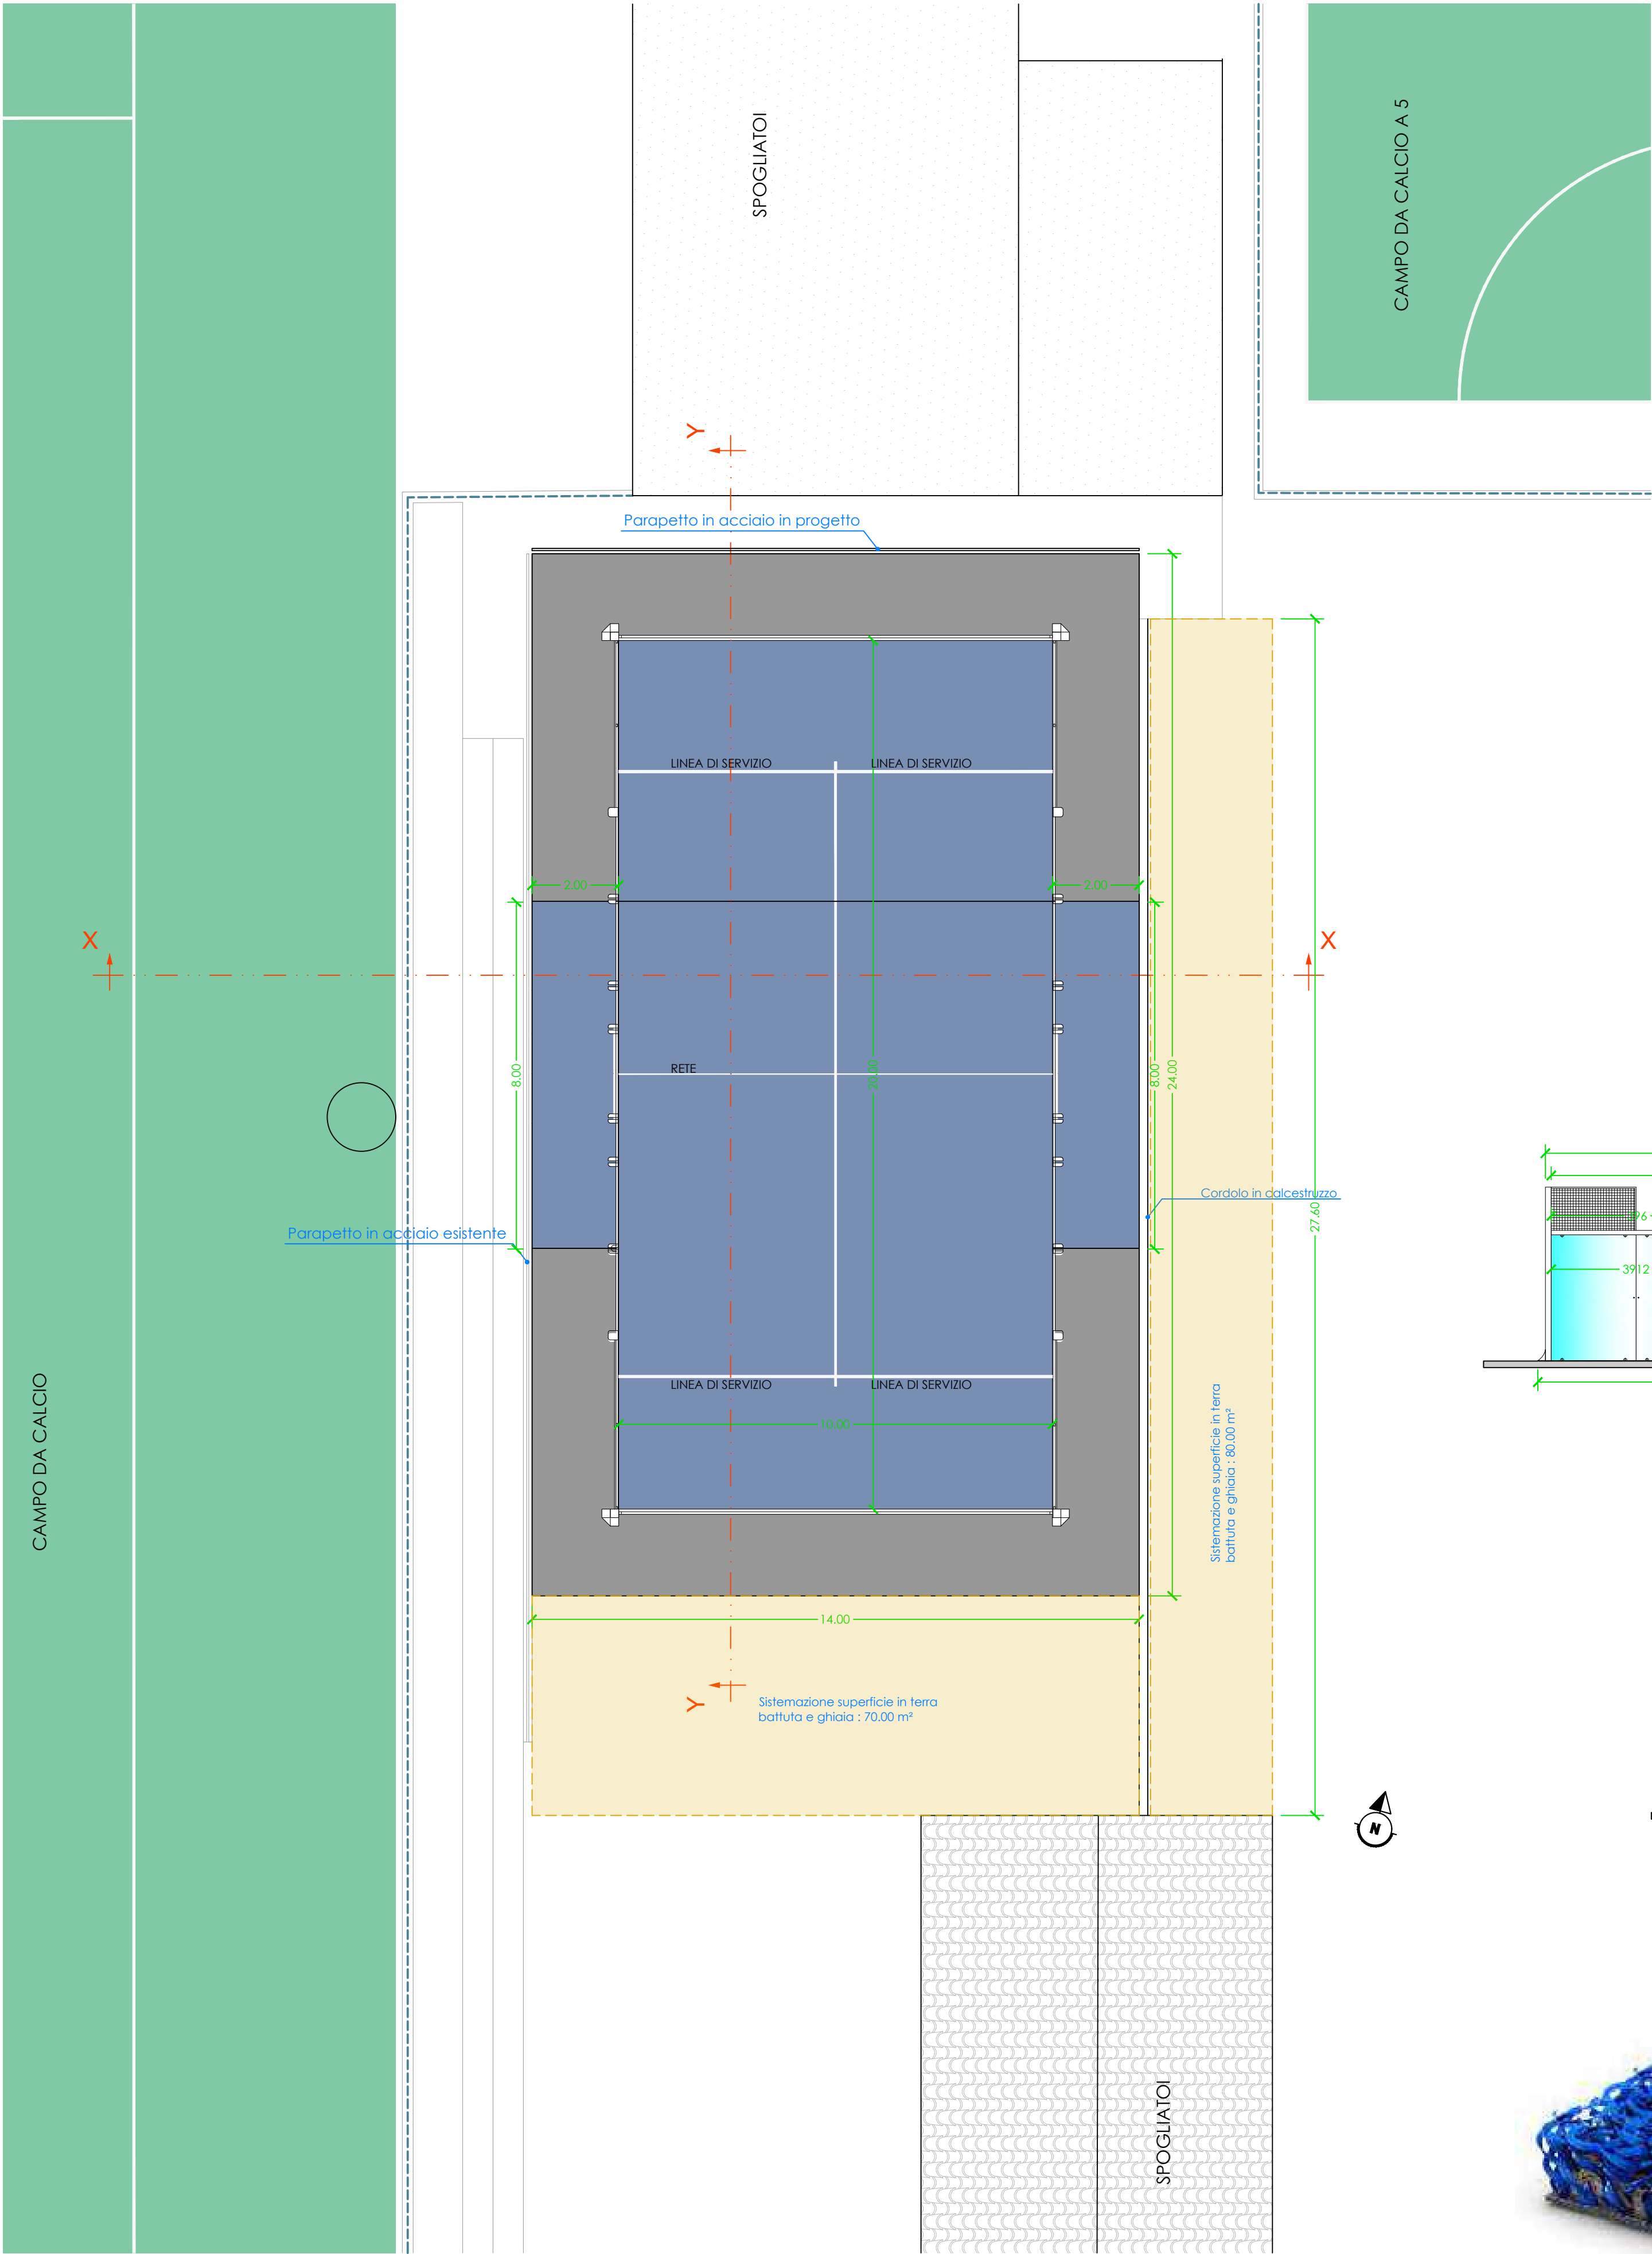


SEZIONE X-X

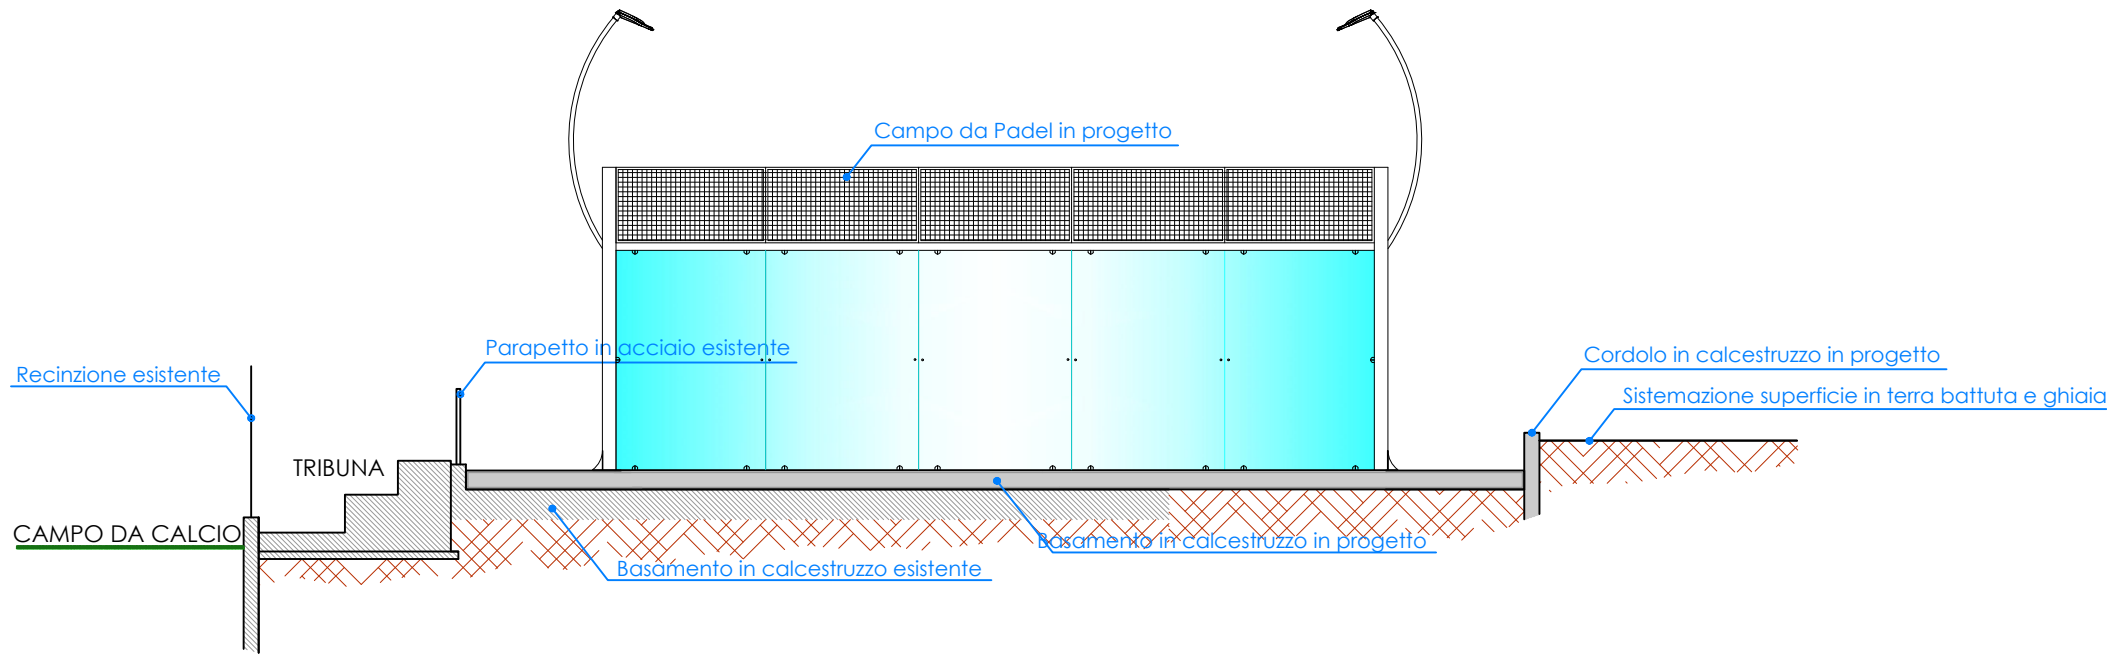


SEZIONE Y-Y

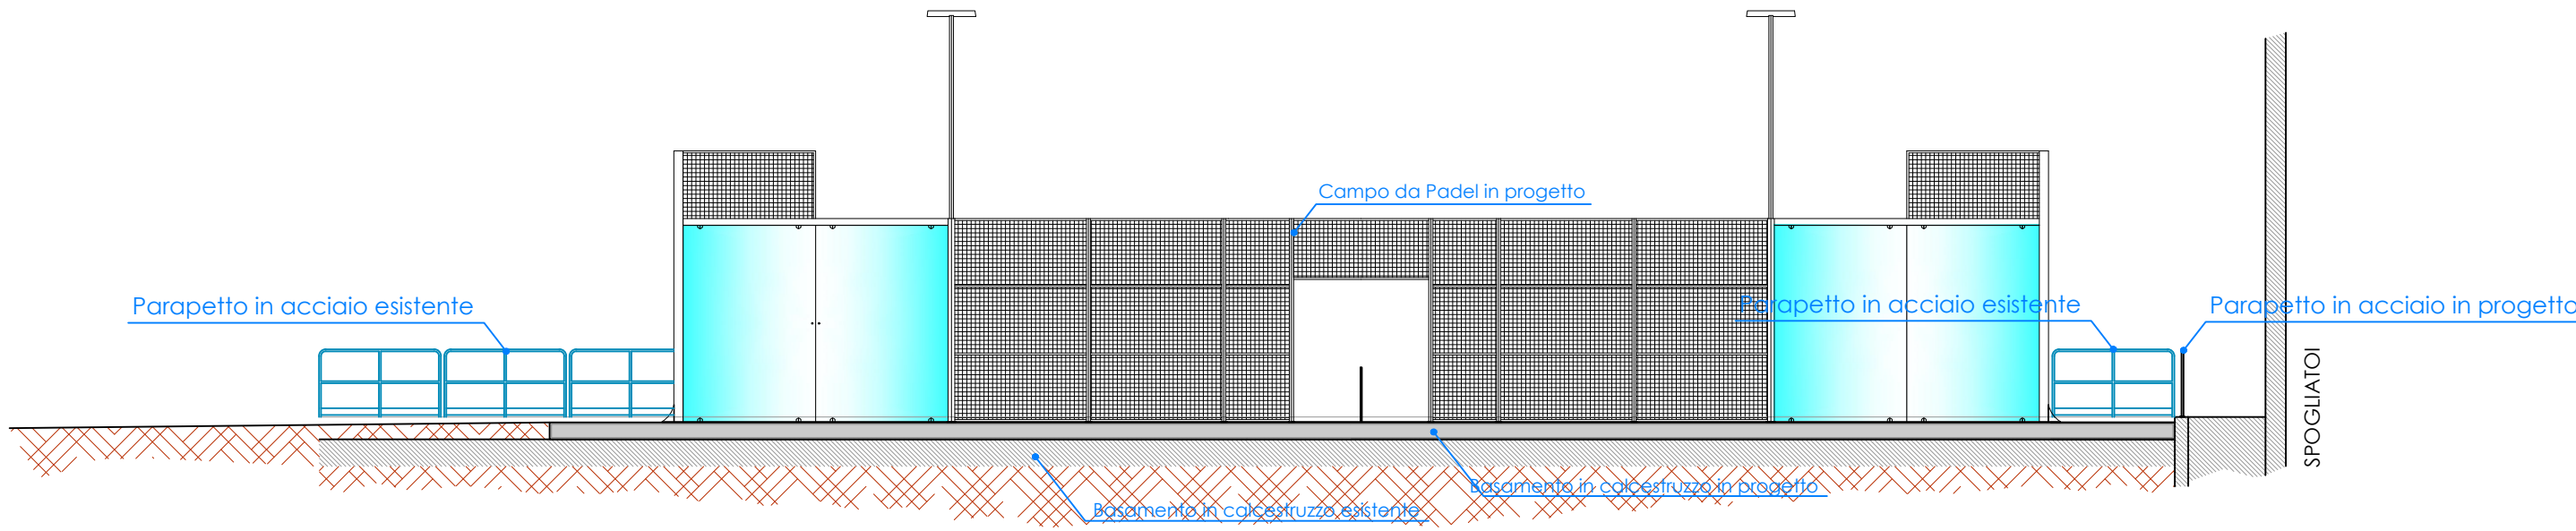

PROSPETTO A

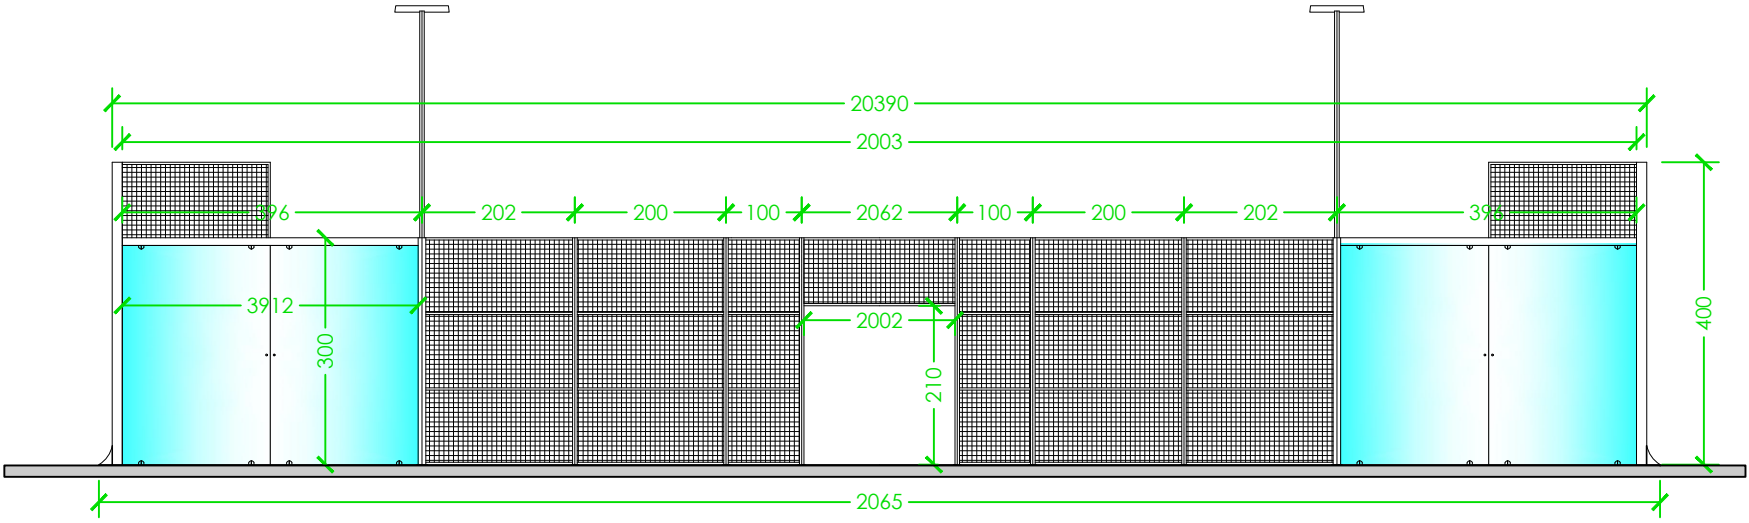

PROSPETTO B

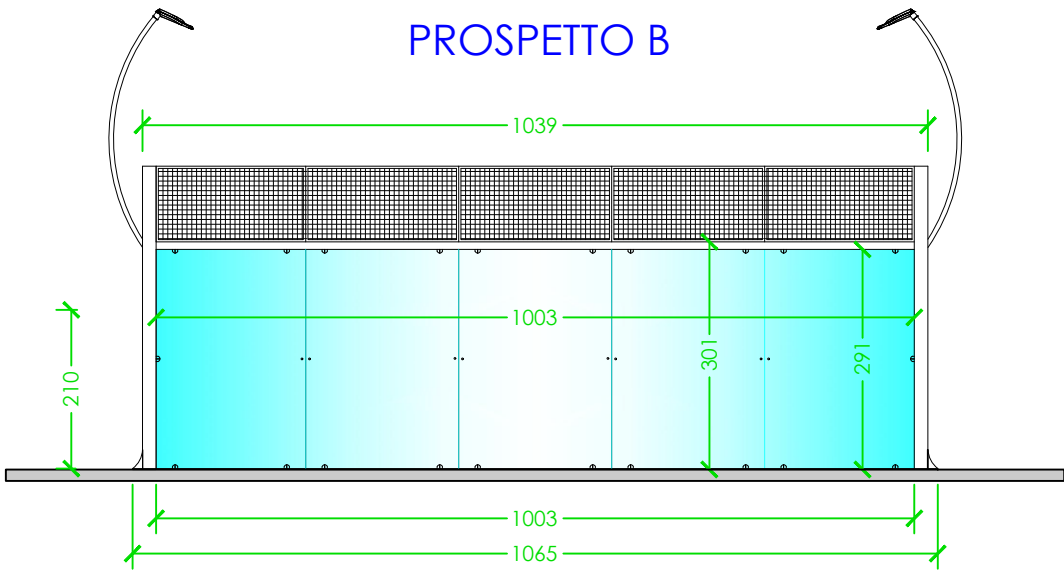

PARTICOLARE PAVIMENTAZIONE SPORTIVA



PAVIMENTAZIONE CAMPO DA PADEL


pavimentazione realizzata con il sistema "SUPERCOURT XN" della Mondo o equivalente, dovrà essere un sistema di erba artificiale che combina monofilamenti testurizzati STX, con nervatura centrale, e monofilamenti testurizzati XNOVA, con struttura a parallelepipedo con lati concavi che formano quattro scanalature e quattro nervature asimmetriche, e intaso in sabbia silicea, le fibre dovranno essere tessute su supporti in polipropilene a doppio strato fissate con l'applicazione di poliuretano. Altezza del filo 10 mm. Intaso in sabbia.



Comune di Masainas

Provincia del Sulcis Iglesiente

COMPLETAMENTO INTERVENTI DI RIQUALIFICAZIONE DELL'IMPIANTO SPORTIVO POLIVALENTE IN "LOCALITÀ MITZA ARRAMINI"
CUP: E88E24000160002
PROGETTO DI FATTIBILITÀ TECNICO ECONOMICA

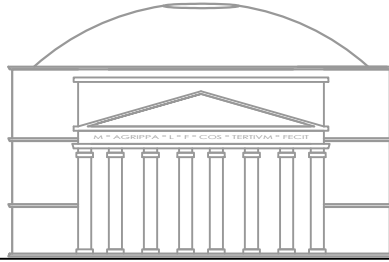


INGEGNERIAMASCIA

Vico Manno, 2 Carbonia (SU) | Tel. +390781671929 | +393490994506
www.ingegneriamascia.it | info@ingegneriamascia.it | stefano.mascia@ingpec.eu



Elaborato grafico	Scala: 1:100
21	Realizzazione Campo da Padel (in progetto)

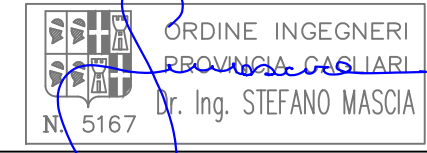Il Progettista: Dott. Ing. Stefano Mascia	Il RUP: Geom. Gianfranco Diana
 ORDINE INGEGNERI PROVINCIA DI CAGLIARI Dr. Ing. STEFANO MASCIA N. 5167	l'Assessore allo Sport: Valerio Pirosu Il Sindaco: Luca Pittoni

RIPRODUZIONE VIETATA A TERMINE DI LEGGE SENZA PREVENTIVA AUTORIZZAZIONE			
03			
02			
01	Emissione	10/07/2026	21_PFTE_1072026_TAV_4.2_Realizzazione Campo da Padel (in progetto)
REV	DESCRIZIONE	DATA	NOME FILE e CODICE