



PIANTA DELLE FONDAZIONI

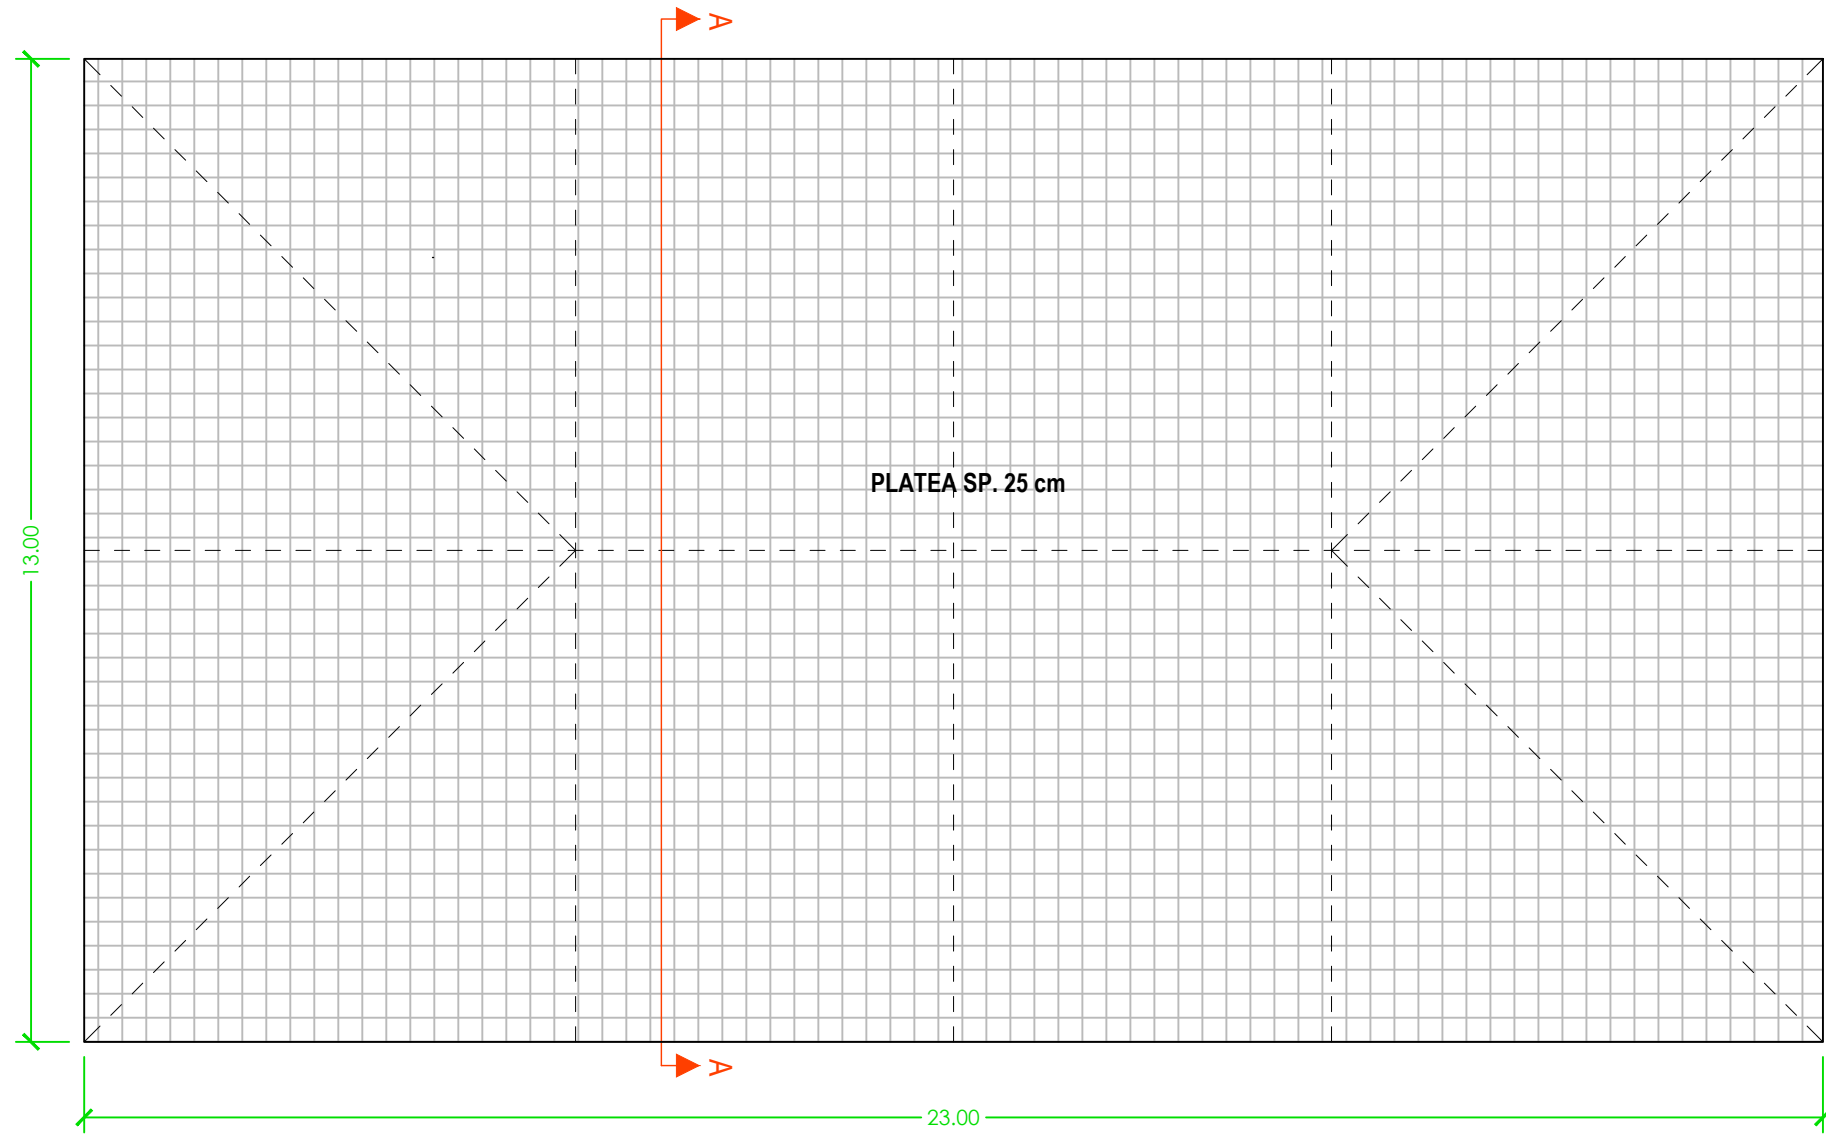


SCHEMA DELLE PENDENZE

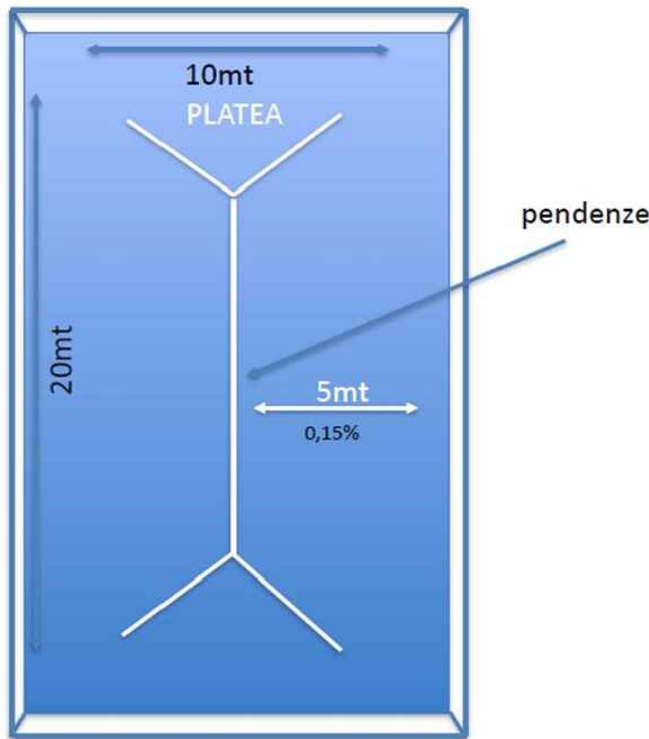

SEZIONE TIPO

scala 1:20

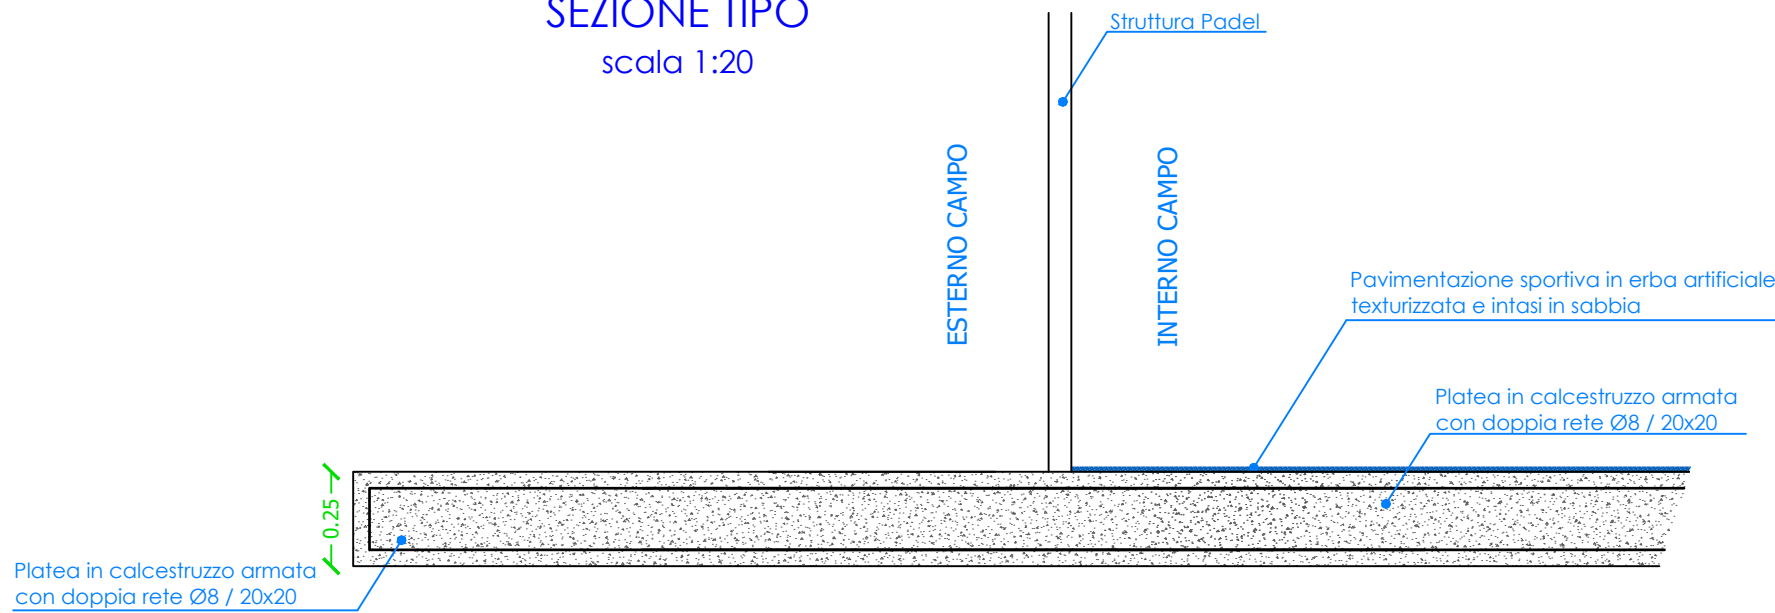


SEZIONE A-A

scala 1:50



PARTICOLARE PLATEA

scala 1:25

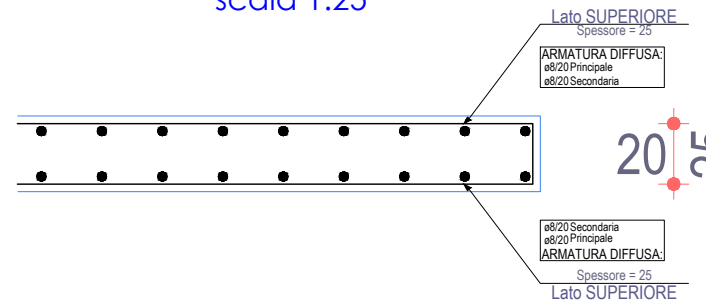

PRESCRIZIONI MATERIALI

CALCESTRUZZO C 25/30
ACCIAIO ARMATURE B 450 C




Comune di Masainas

Provincia del Sulcis Iglesiente

COMPLETAMENTO INTERVENTI DI RIQUALIFICAZIONE
DELL'IMPIANTO SPORTIVO POLIVALENTE IN
"LOCALITÀ MITZA ARRAMINI"

CUP: E88E24000160002

PROGETTO DI FATTIBILITÀ TECNICO ECONOMICA

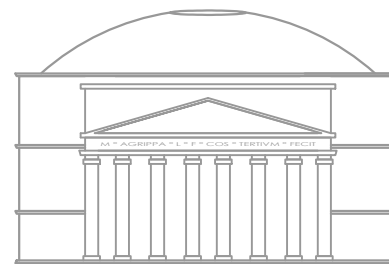

INGEGNERIAMASCIA

Vico Manno, 2 Carbonia (SU) | Tel. +390781671929 | +393490994506
www.ingegneriamascia.it | info@ingegneriamascia.it | stefano.mascia@ingpec.eu



Elaborato grafico	Scala: 1:100
22	Realizzazione Campo da Padel (particolari costruttivi)

Il Progettista: Dott. Ing. Stefano Mascia	Il RUP: Geom. Gianfranco Diana
 ORDINE INGEGNERI PROVINCIA CAGLIARI Dr. Ing. STEFANO MASCIA N° 5167	l'Assessore allo Sport: Valerio Piroso
	Il Sindaco: Luca Pittoni

RIPRODUZIONE VIETATA A TERMINE DI LEGGE SENZA PREVENTIVA AUTORIZZAZIONE			
03			
02			
01	Emissione	10/07/2026	22_PFE_10072026_TAV_4.3_Realizzazione Campo da Padel (particolari costruttivi)
REV	DESCRIZIONE	DATA	NOME FILE e CODICE