




PLANIMETRIA GENERALE
scala 1:400

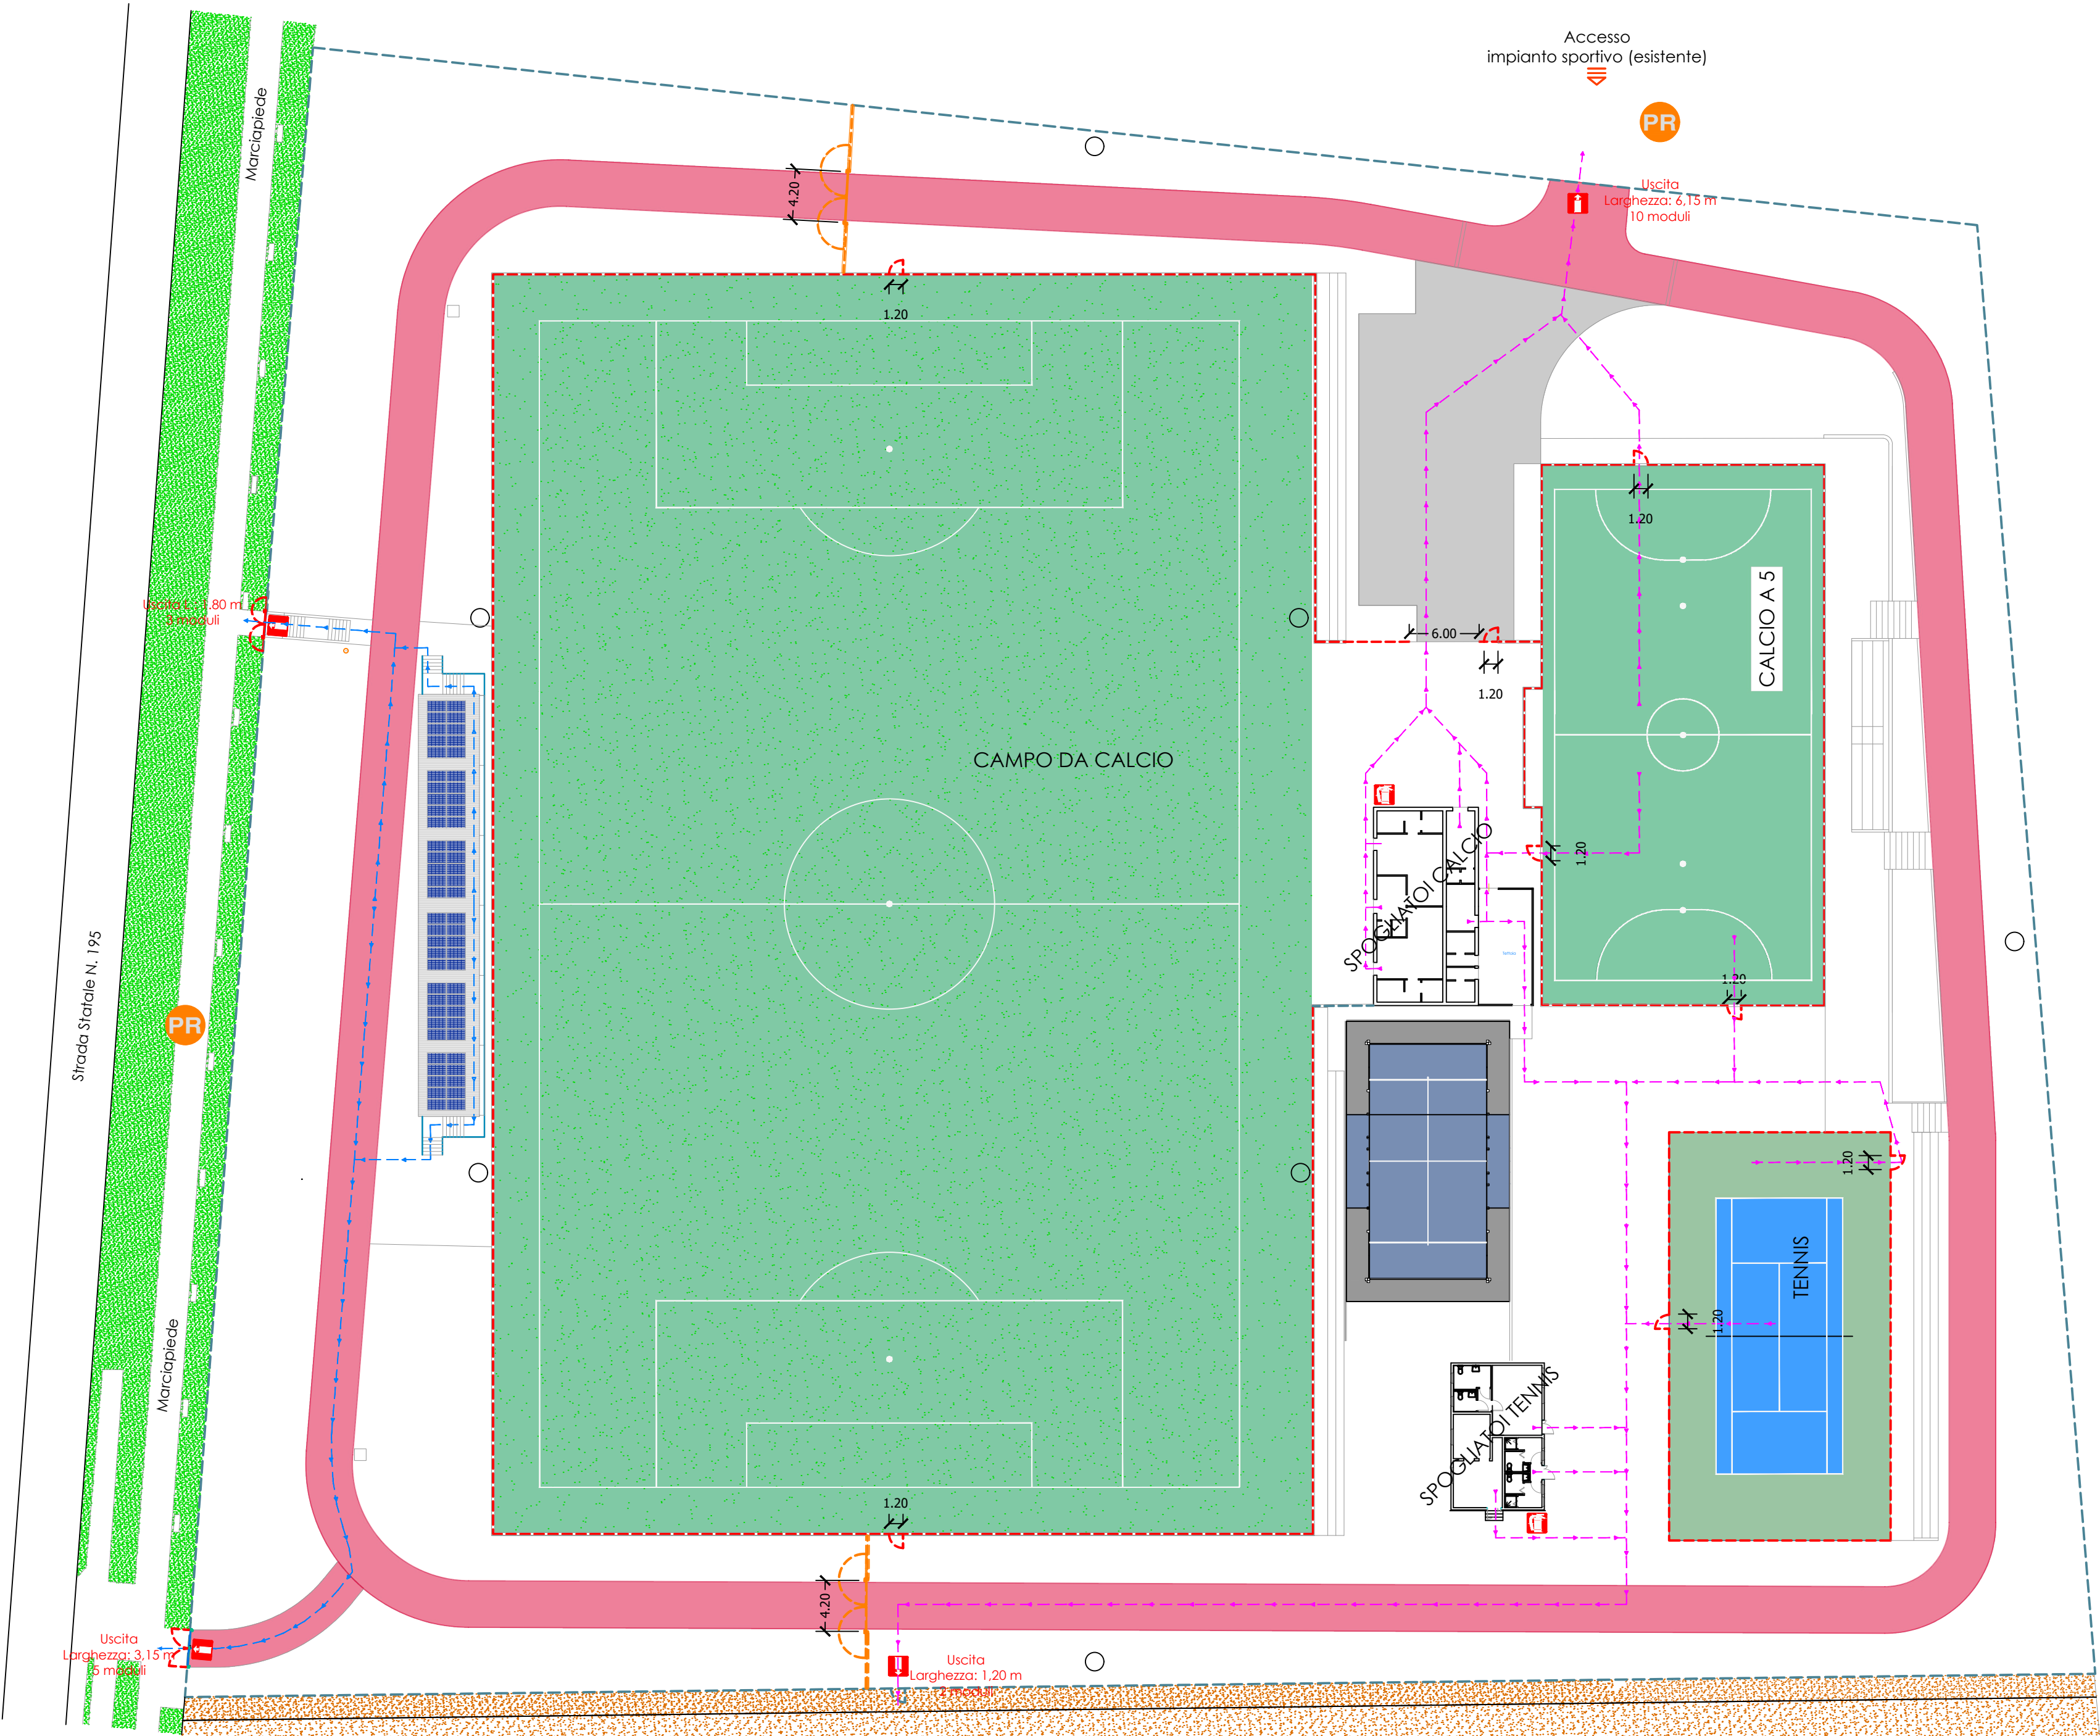

SPOGLIATOI CALCIO
scala 1:100

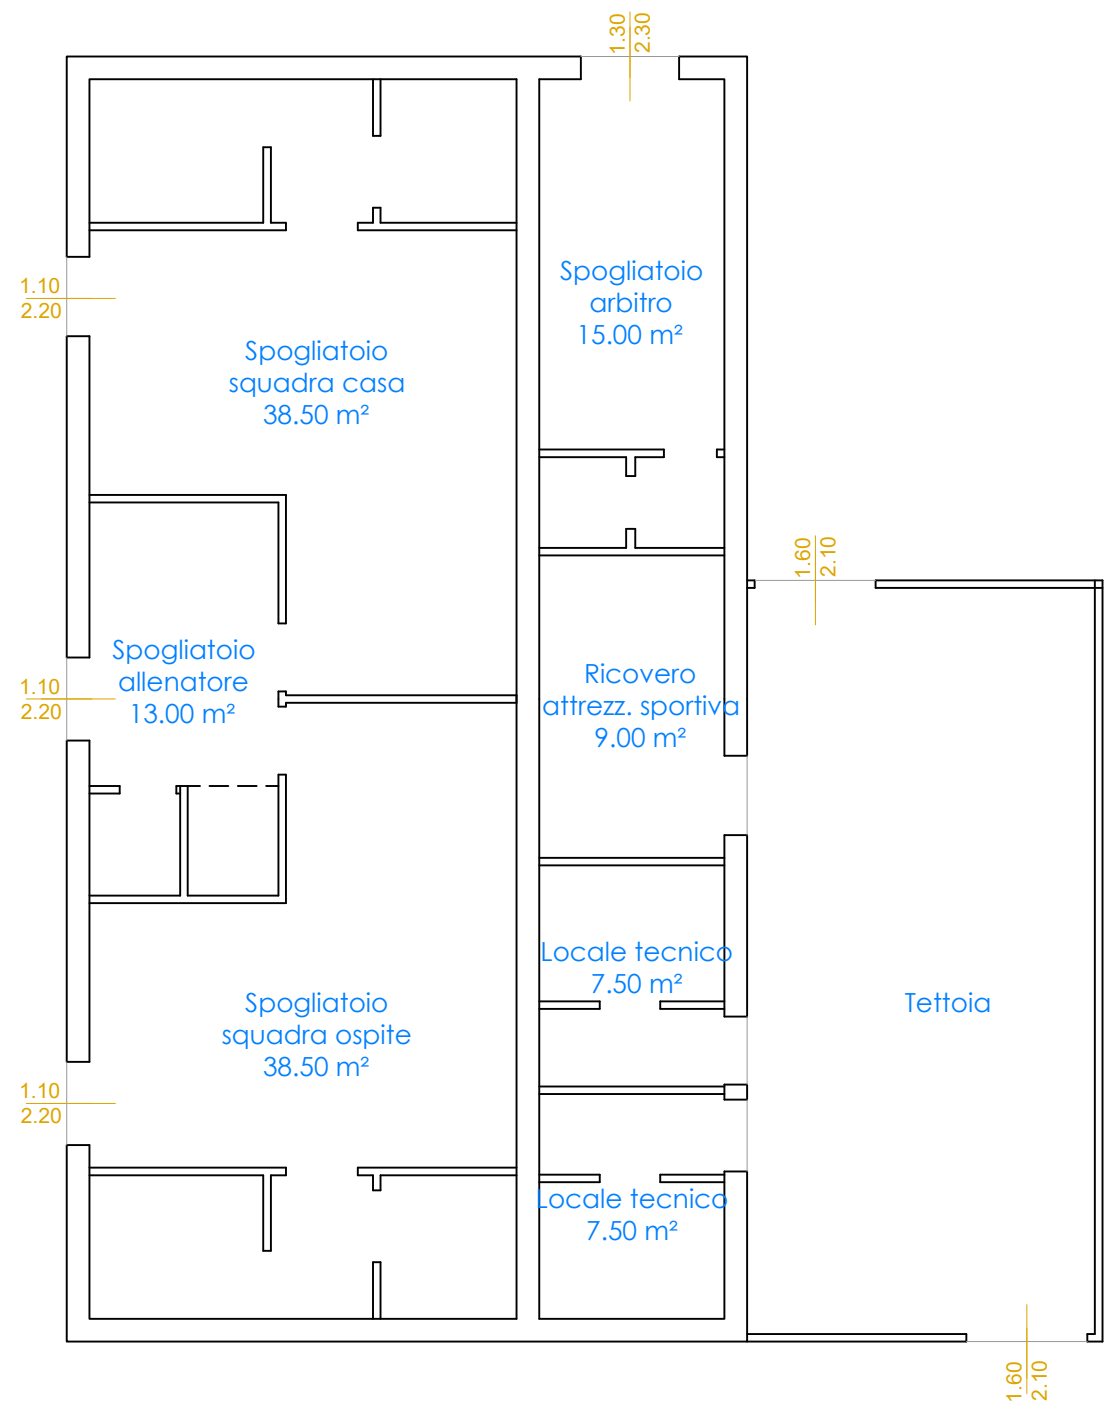

SPOGLIATOI TENNIS
scala 1:100

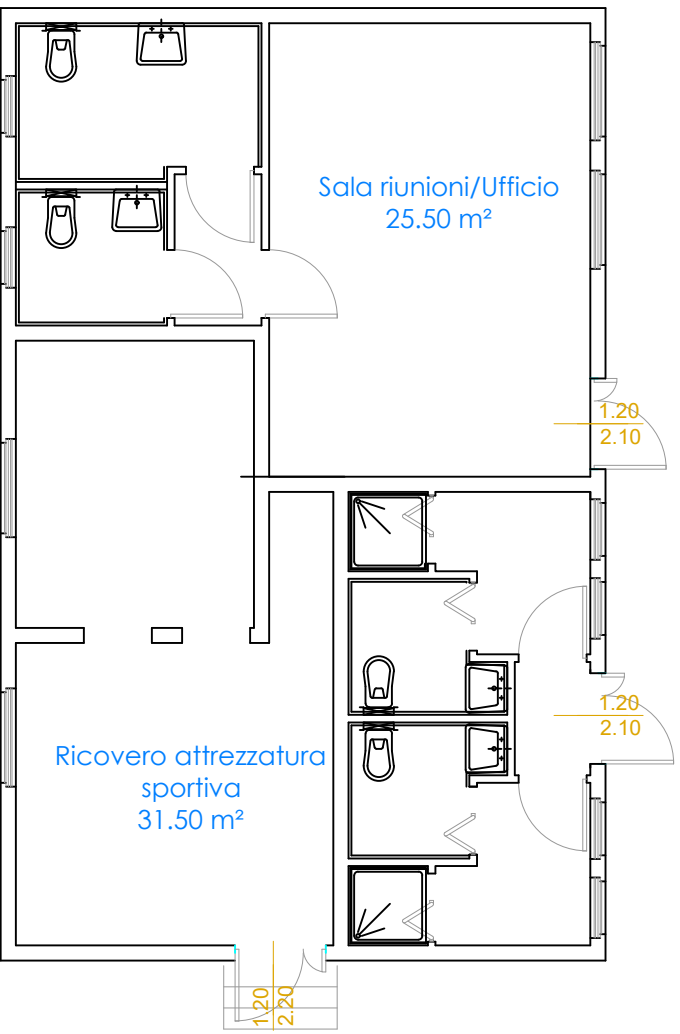

LEGENDA SIMBOLI

- Estintore
- Punto di raccolta
- Uscita di sicurezza
- Vie di esodo spettatori
- Vie di esodo atleti
- Delimitazione area sportiva
- Delimitazione area sportiva/spettatori
- Delimitazione complesso sportivo

AZIONI CHE COMPETONO A CHI SI ACCORGE DELL' EMERGENZA

L'ordine di evacuazione verrà impartito dal coordinatore dell'emergenza. Rimanere calmi; Allertare immediatamente il personale di servizio, comunicando l'entità dell'evento e la zona rischio; Seguire le istruzioni che verranno impartite.

PROCEDURE DI EVACUAZIONE

- Mantenere la calma;
- Sospendere subito qualsiasi attività, anche di spegnimento;
- Abbandonare i locali senza indugi, ordinatamente e con calma senza creare allarmismi o confusione;
- Non portare al seguito oggetti ingombranti o pesanti;
- Non tornare indietro per nessun motivo;
- Non ostruire gli accessi;
- Recarsi in prossimità dei punti di raccolta per rispondere all'appello e ricevere istruzioni.
- In presenza di fumo o fiamme opportuno bagnare un fazzoletto e legarlo sulla bocca e sul naso in modo di proteggere per quanto possibile le vie respiratorie;
- Se disponibili, avvolgere indumenti di lana attorno alla testa per proteggere i capelli dalle fiamme.




Comune di Masainas
Provincia del Sulcis Iglesiente

COMPLETAMENTO INTERVENTI DI RIQUALIFICAZIONE
DELL'IMPIANTO SPORTIVO POLIVALENTE IN
"LOCALITÀ MITZA ARRAMINI"

CUP: E88E24000160002

PROGETTO DI FATTIBILITÀ TECNICO ECONOMICA

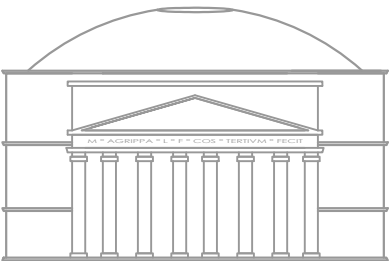

INGEGNERIAMASCIA

Vico Mannu, 2 Carbonia (SU) | Tel. +390781671929 | +393490994506
www.ingegneriamascia.it | info@ingegneriamascia.it | stefano.mascia@ingpec.eu



Elaborato grafico		Scala: 1:400	
25	Piano di Evacuazione		

Il Progettista: Dott. Ing. Stefano Mascia		Il RUP: Geom. Gianfranco Diana	
		l'Assessore allo Sport: Valerio Pirosu	
		Il Sindaco: Luca Pittoni	

RIPRODUZIONE VIETATA A TERMINE DI LEGGE SENZA PREVENTIVA AUTORIZZAZIONE			
03			
02			
01	Emissione	10/07/2026	25_PFTI_10072026_TAV_7.1_Piano di Evacuazione
REV	DESCRIZIONE	DATA	NOME FILE e CODICE