




PIANTA

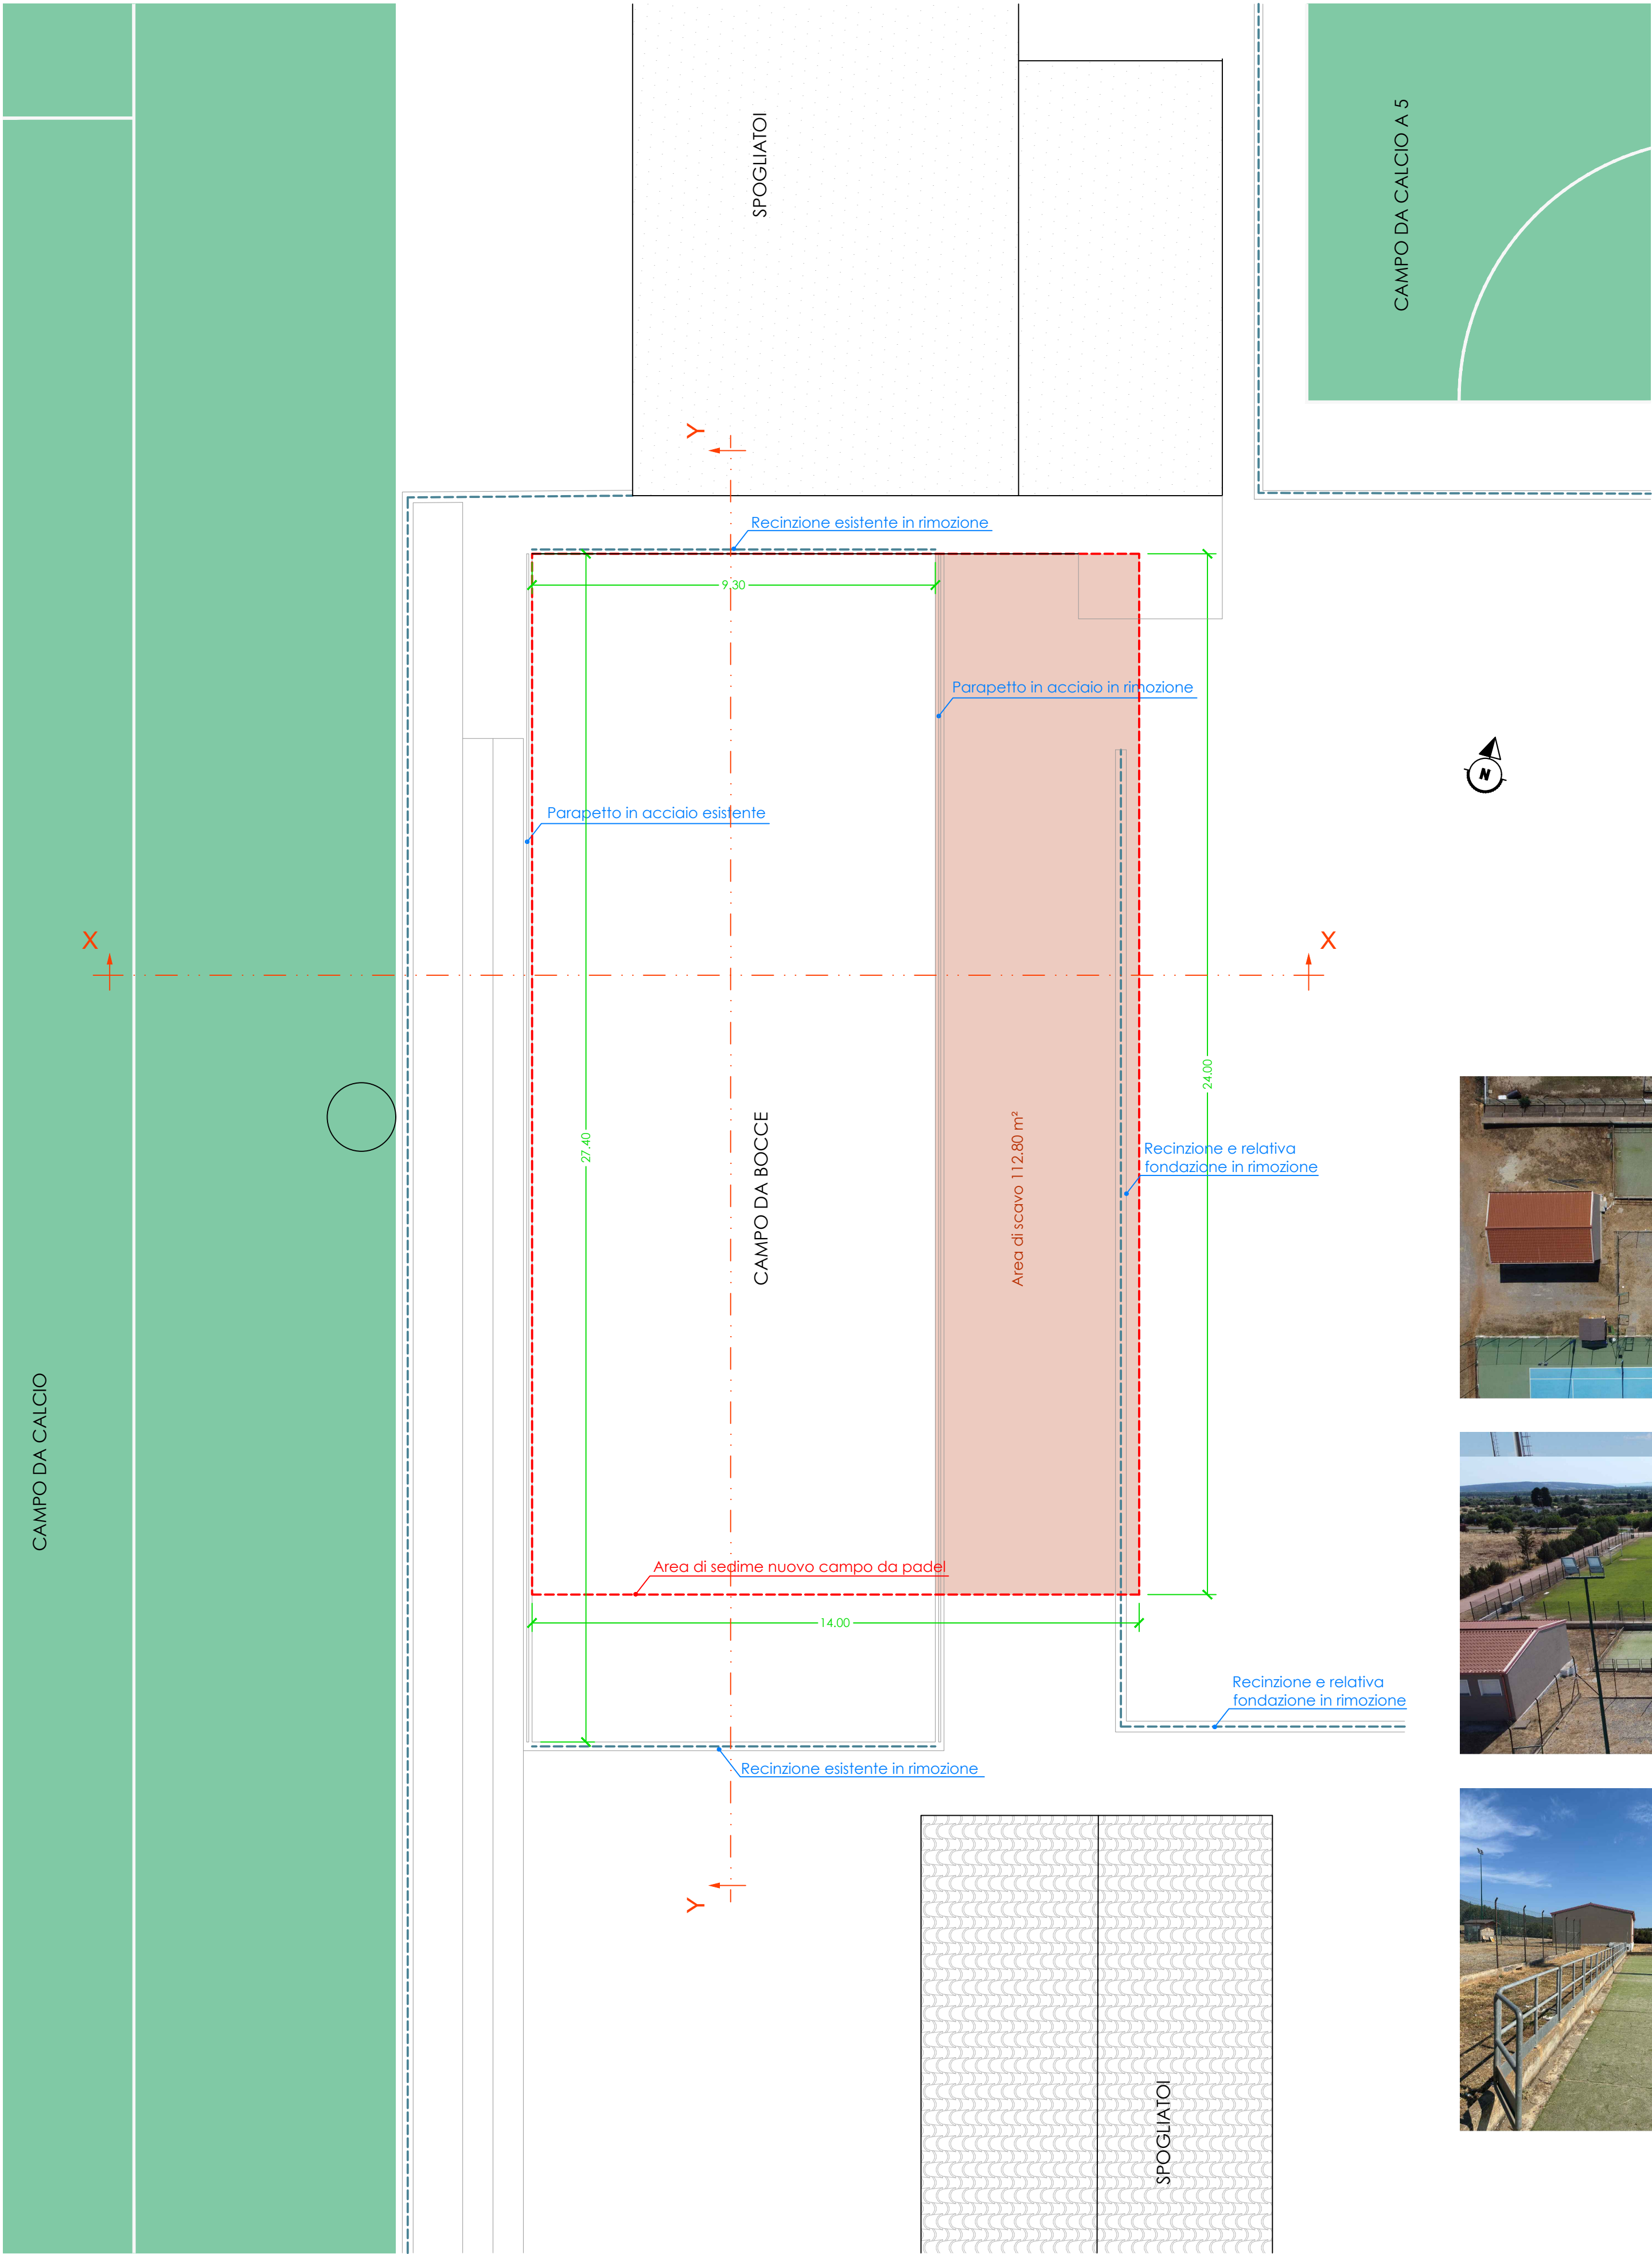

SEZIONE X-X

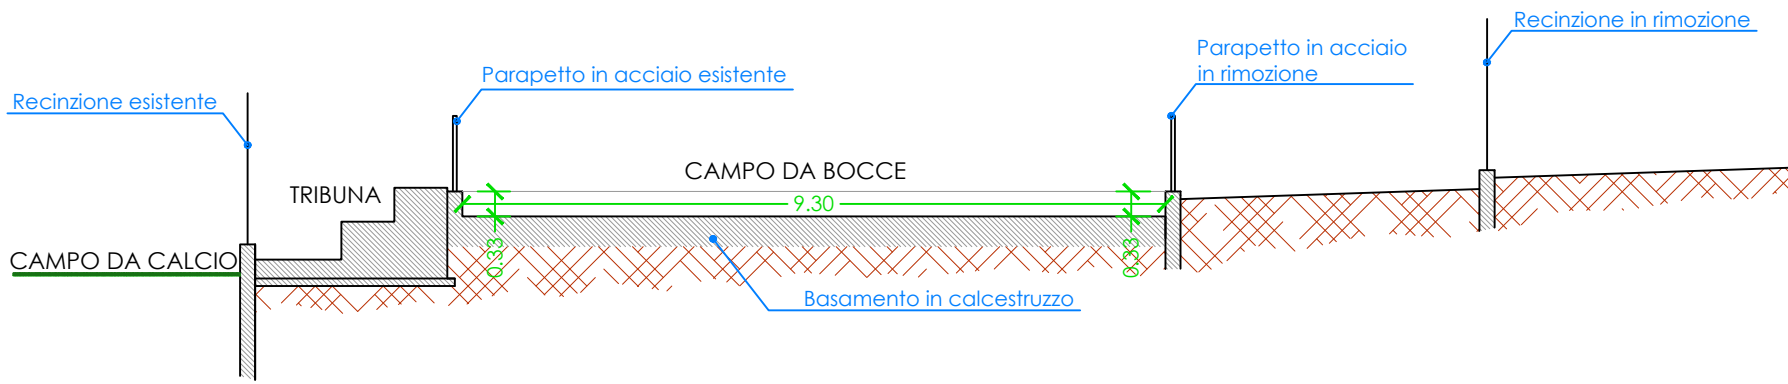

SEZIONE Y-Y

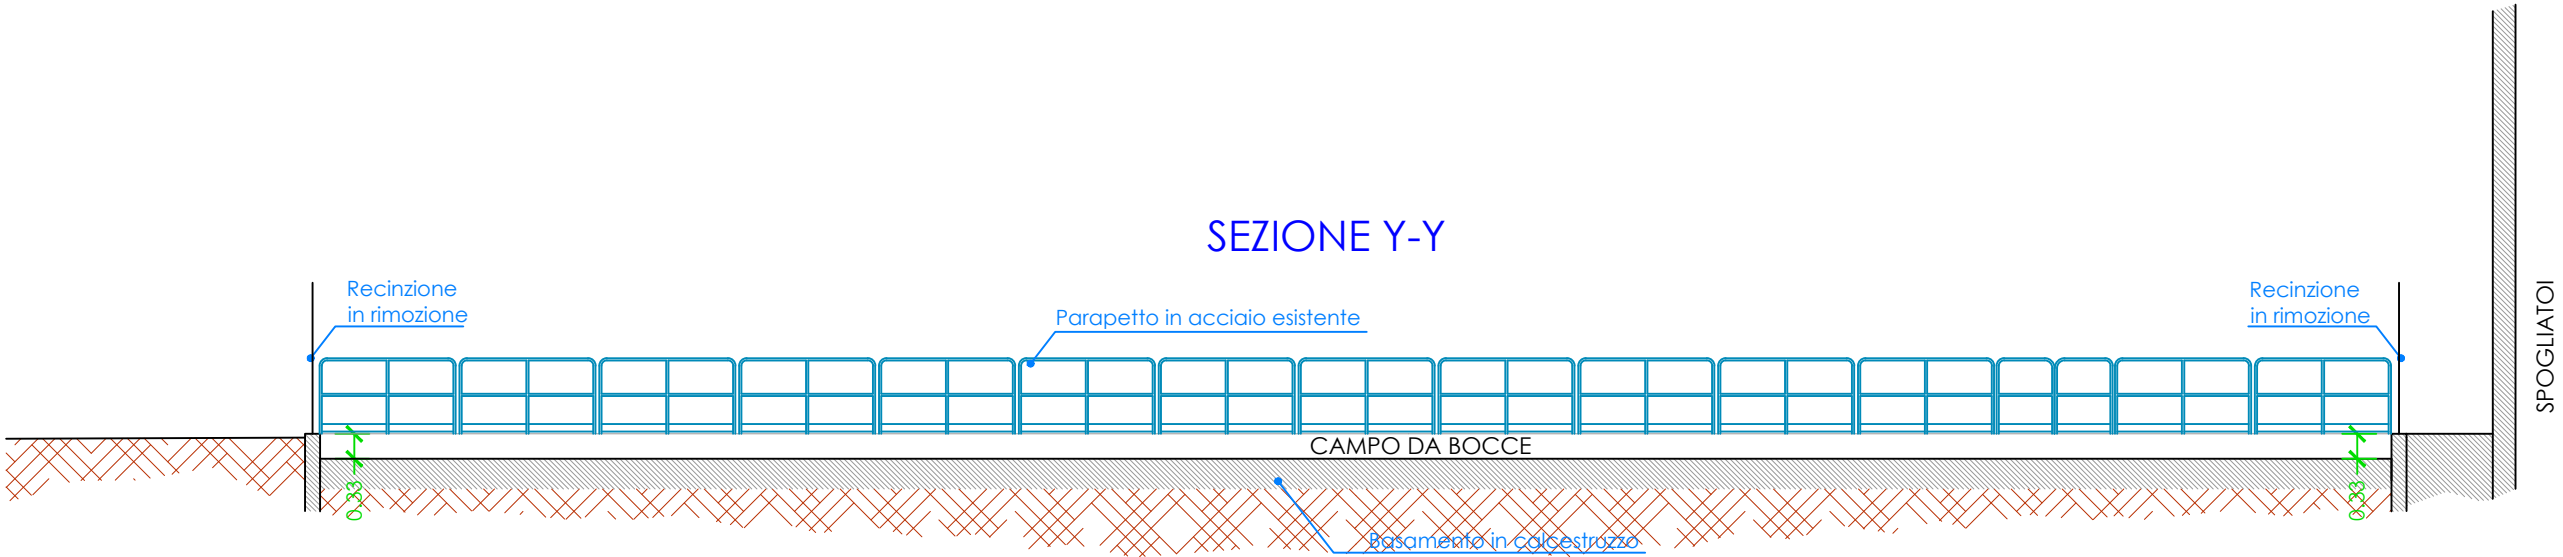




Comune di Masainas

Provincia del Sulcis Iglesiente

COMPLETAMENTO INTERVENTI DI RIQUALIFICAZIONE DELL'IMPIANTO SPORTIVO POLIVALENTE IN "LOCALITÀ MITZA ARRAMINI"
CUP: E88E24000160002
PROGETTO DI FATTIBILITÀ TECNICO ECONOMICA

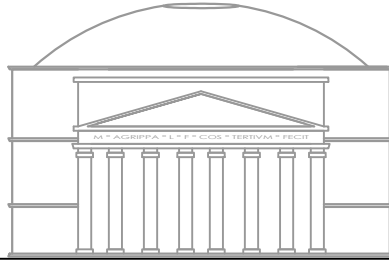


INGEGNERIAMASCIA

Vico Mannu, 2 Carbonia (SU) | Tel. +390781671929 | +393490994506
www.ingegneriamascia.it | info@ingegneriamascia.it | stefano.mascia@ingpec.eu



Elaborato grafico	Scala: 1:100
20	Realizzazione Campo da Padel (situazione attuale)

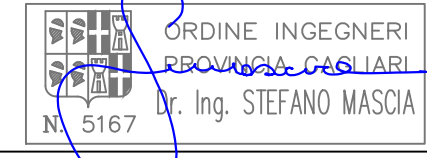Il Progettista: Dott. Ing. Stefano Mascia	Il RUP: Geom. Gianfranco Diana
	l'Assessore allo Sport: Valerio Pirosu
	Il Sindaco: Luca Pittoni

RIPRODUZIONE VIETATA A TERMINE DI LEGGE SENZA PREVENTIVA AUTORIZZAZIONE			
03			
02			
01	Emissione	10/07/2026	20_PFFE_10072026_TAV_4.1_Realizzazione Campo da Padel (situazione attuale)
REV	DESCRIZIONE	DATA	NOME FILE e CODICE