

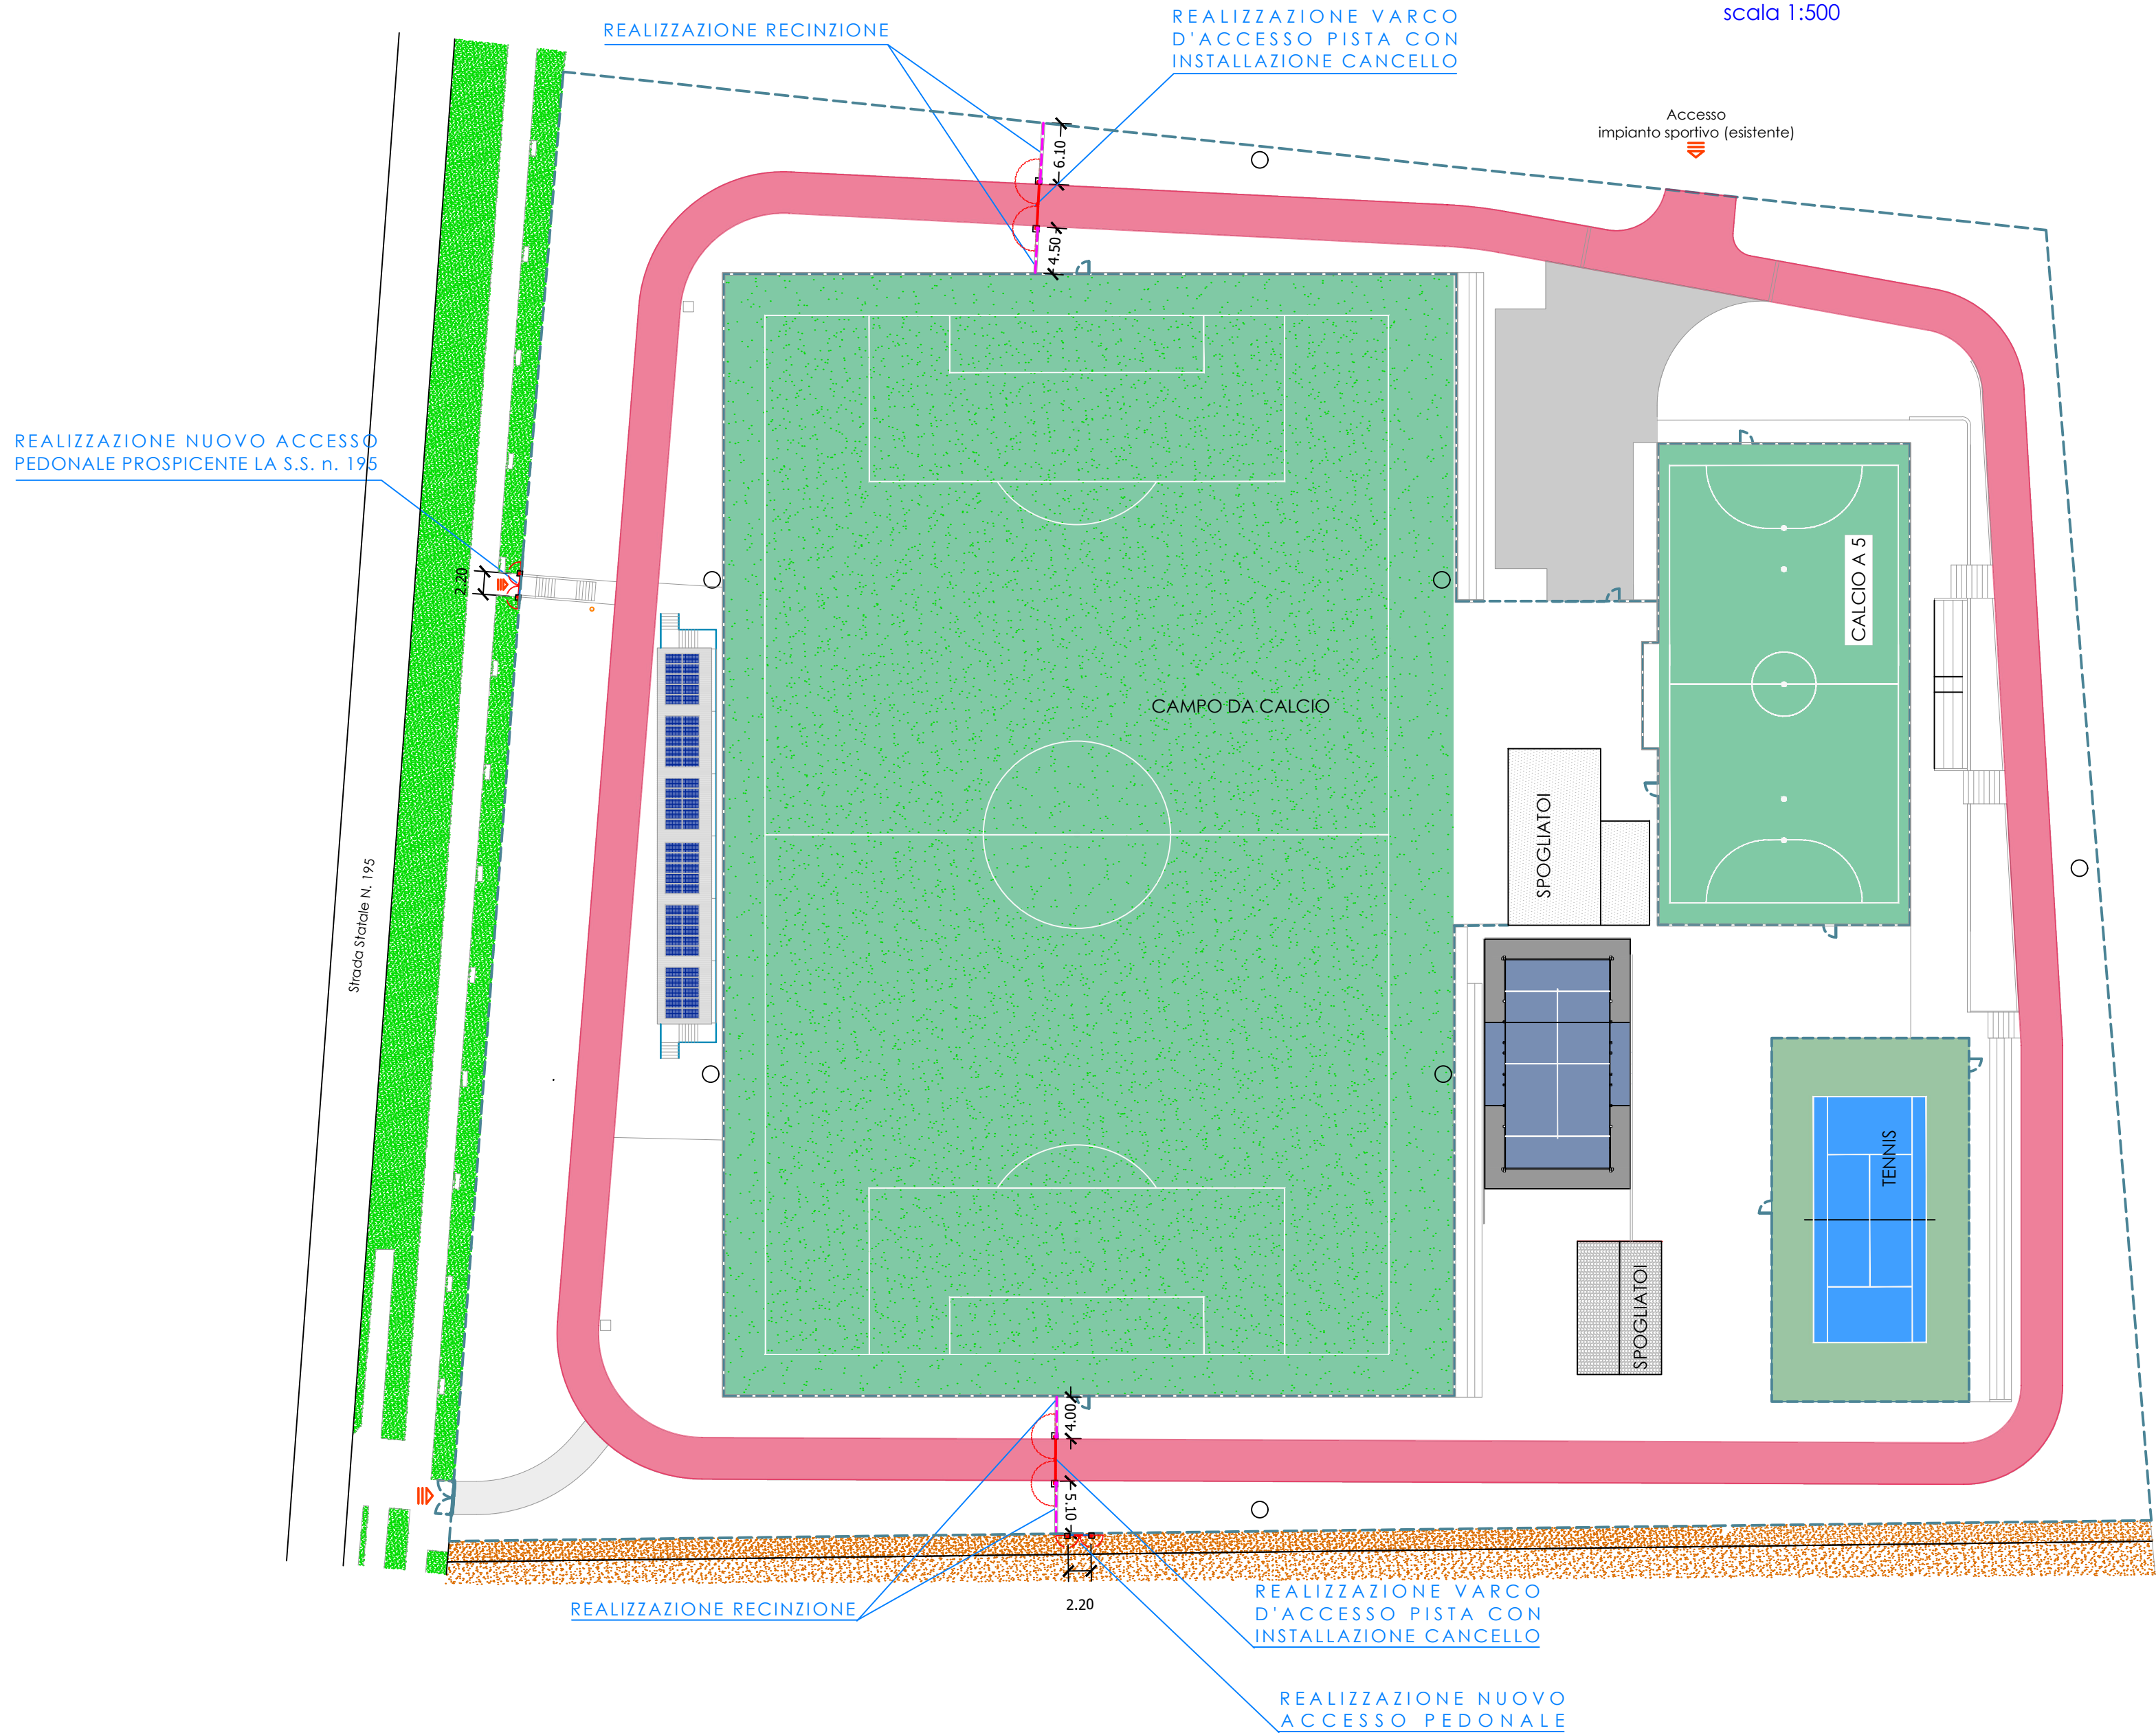


PLANIMETRIA GENERALE OPERE IN PROGETTO

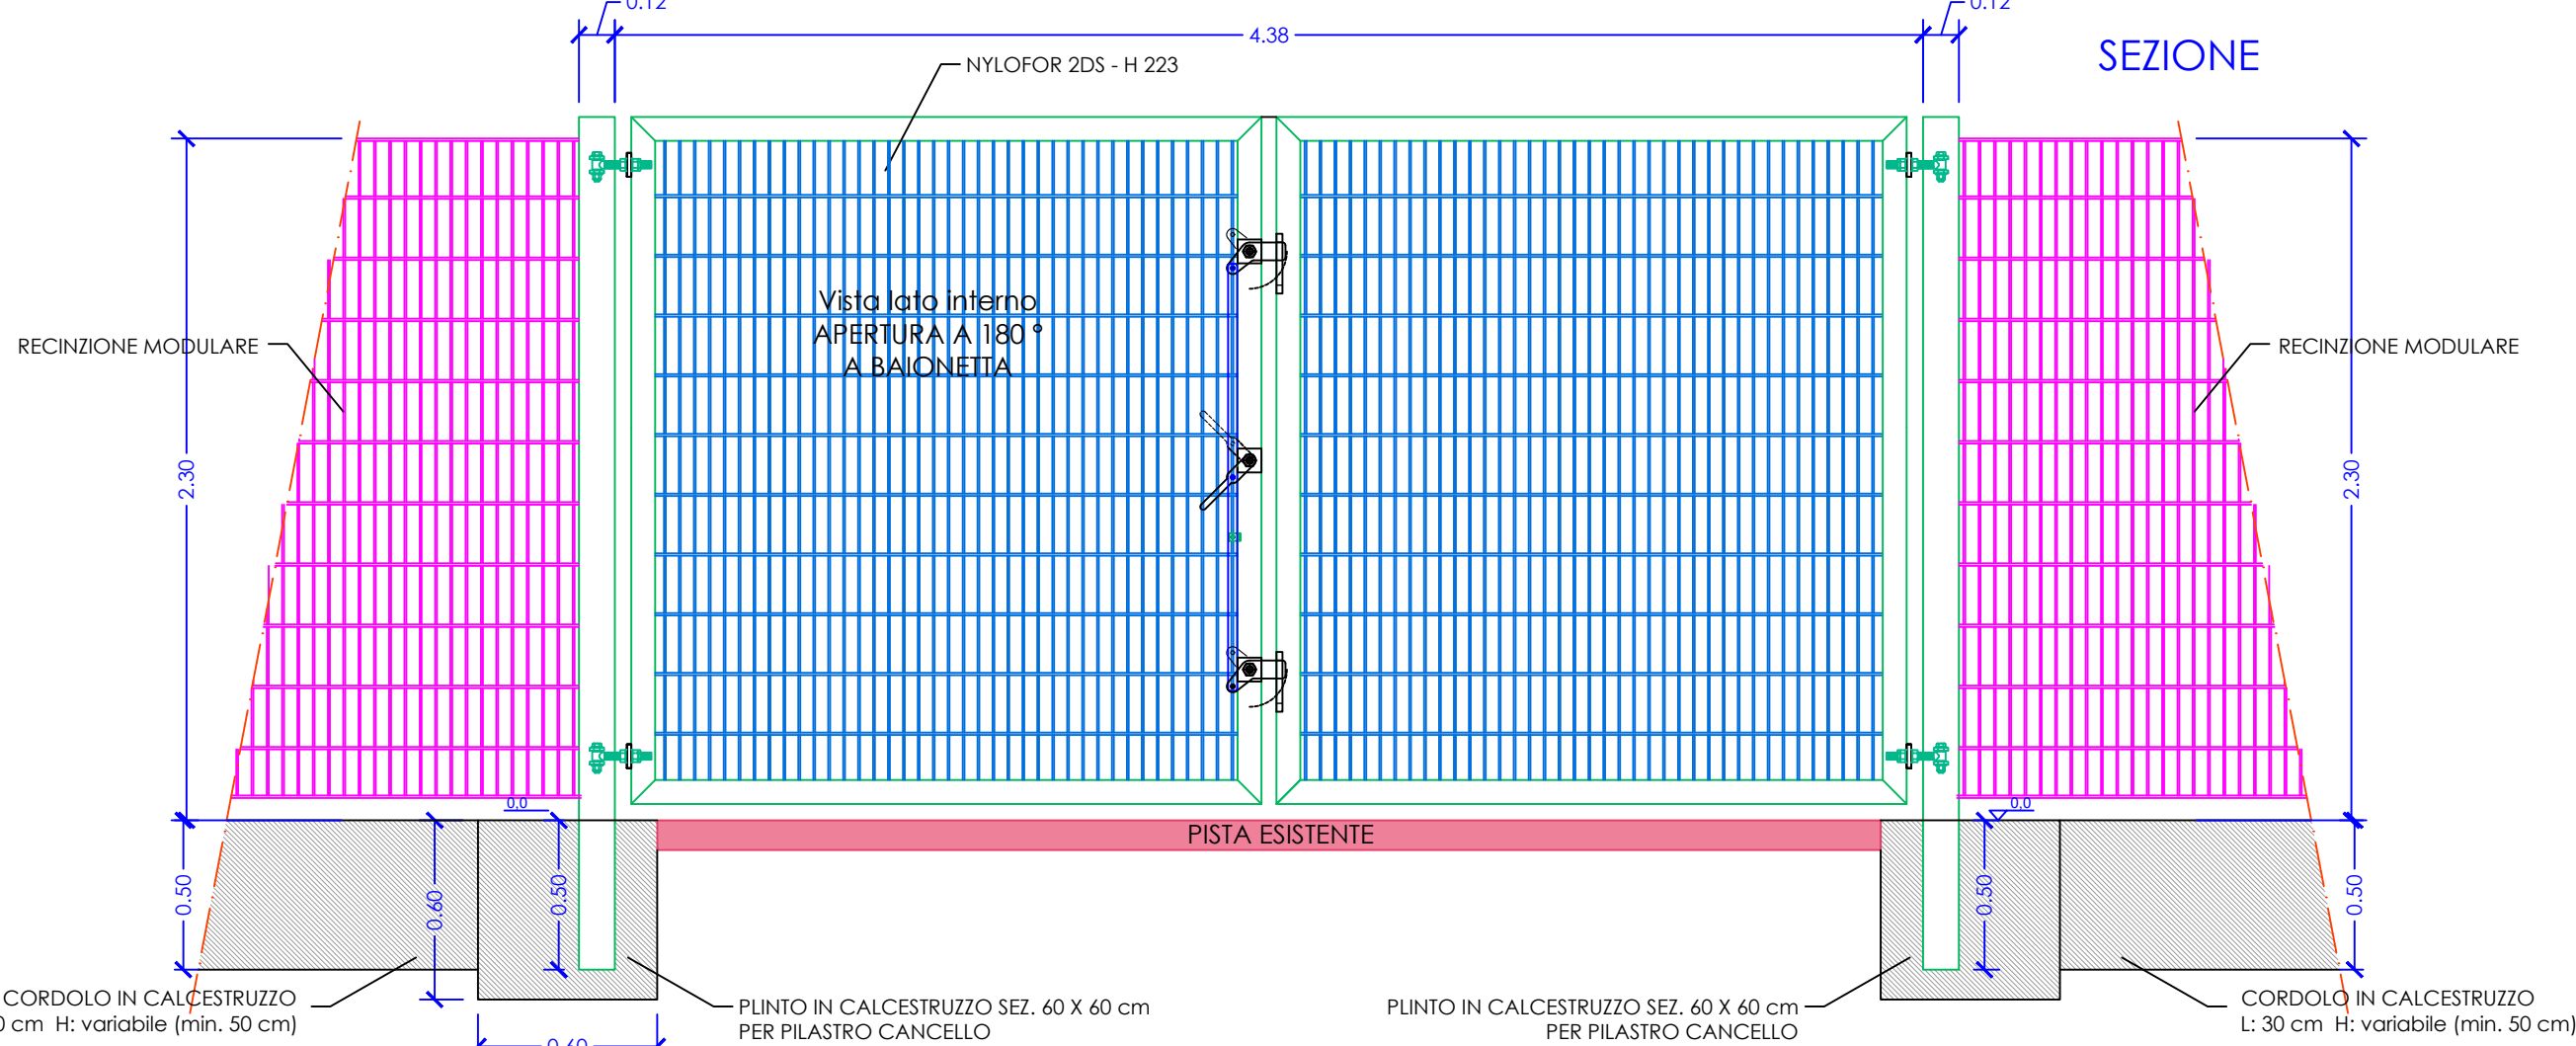


PLANIMETRIA GENERALE
scala 1:500


PARTICOLARE VARCHI D'ACCESSO PISTA
scala 1:25

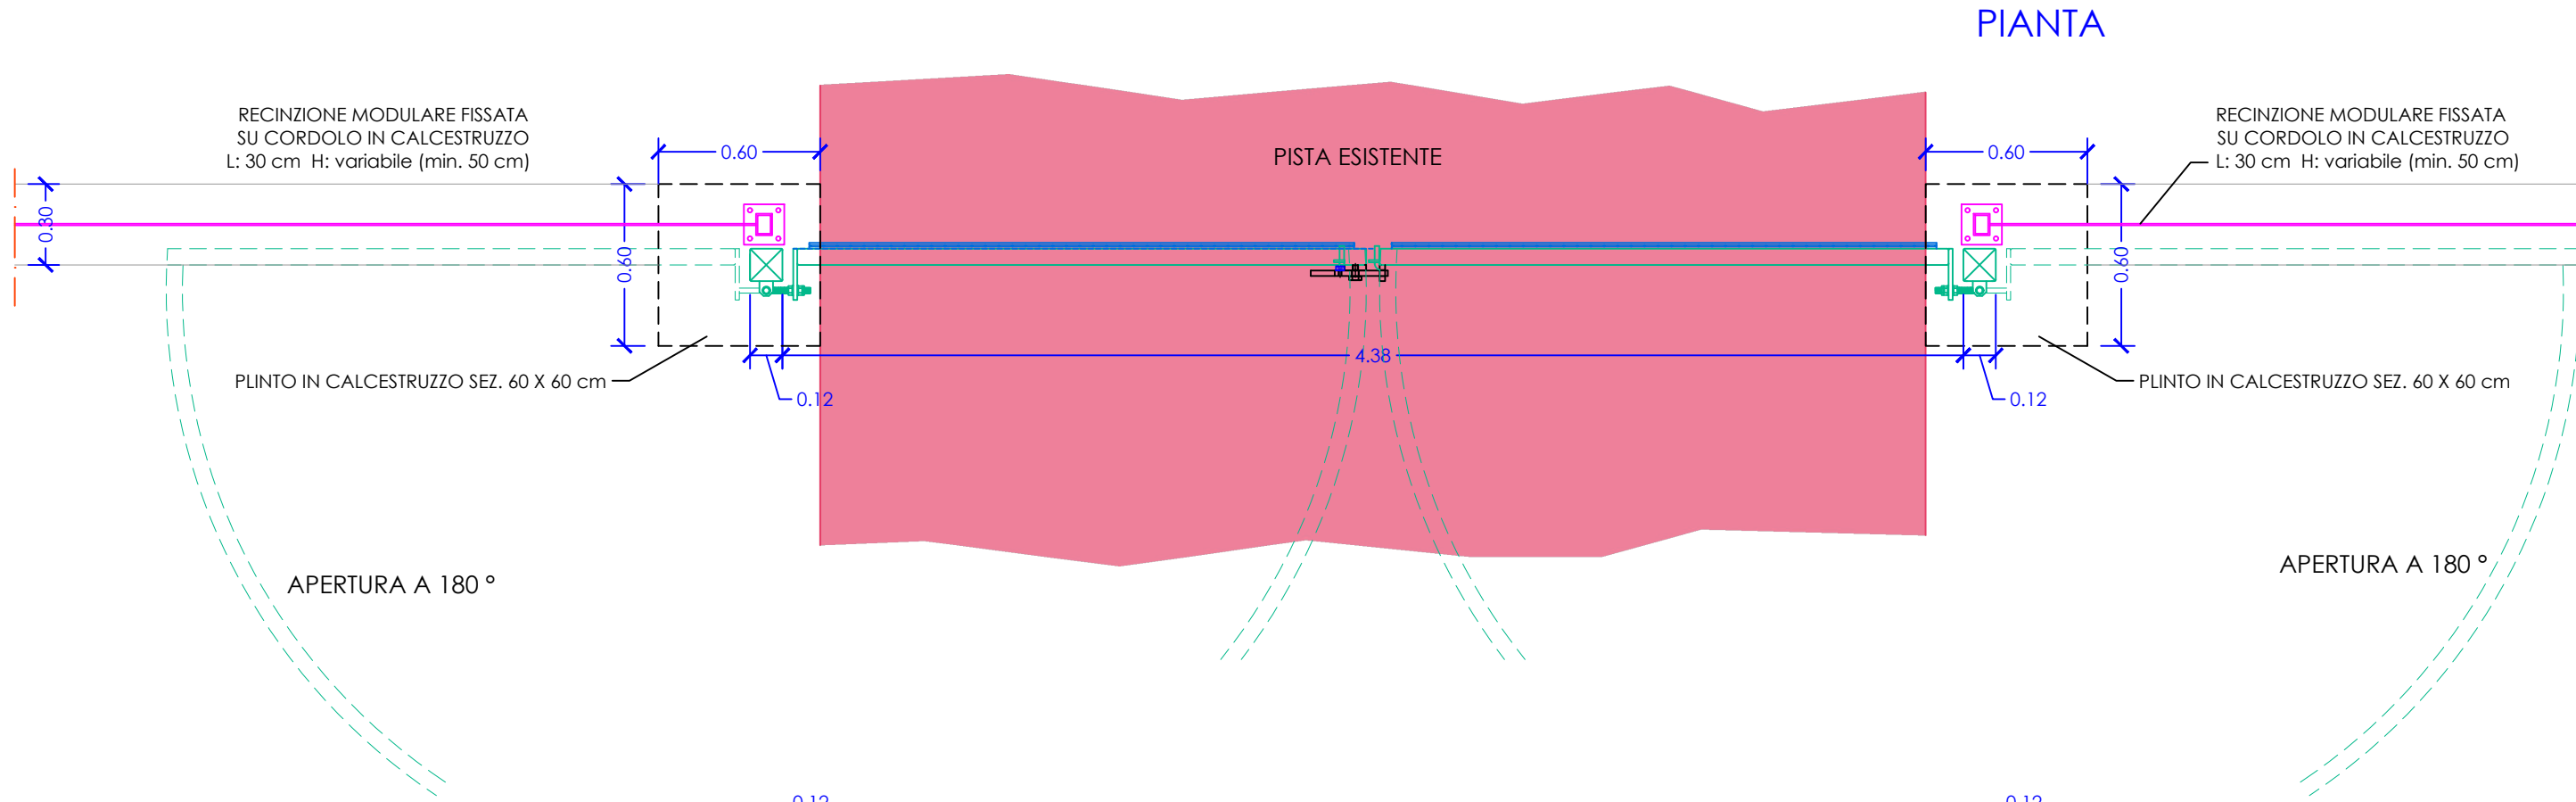

PARTICOLARE ACCESSO PEDONALE TIPO
scala 1:25

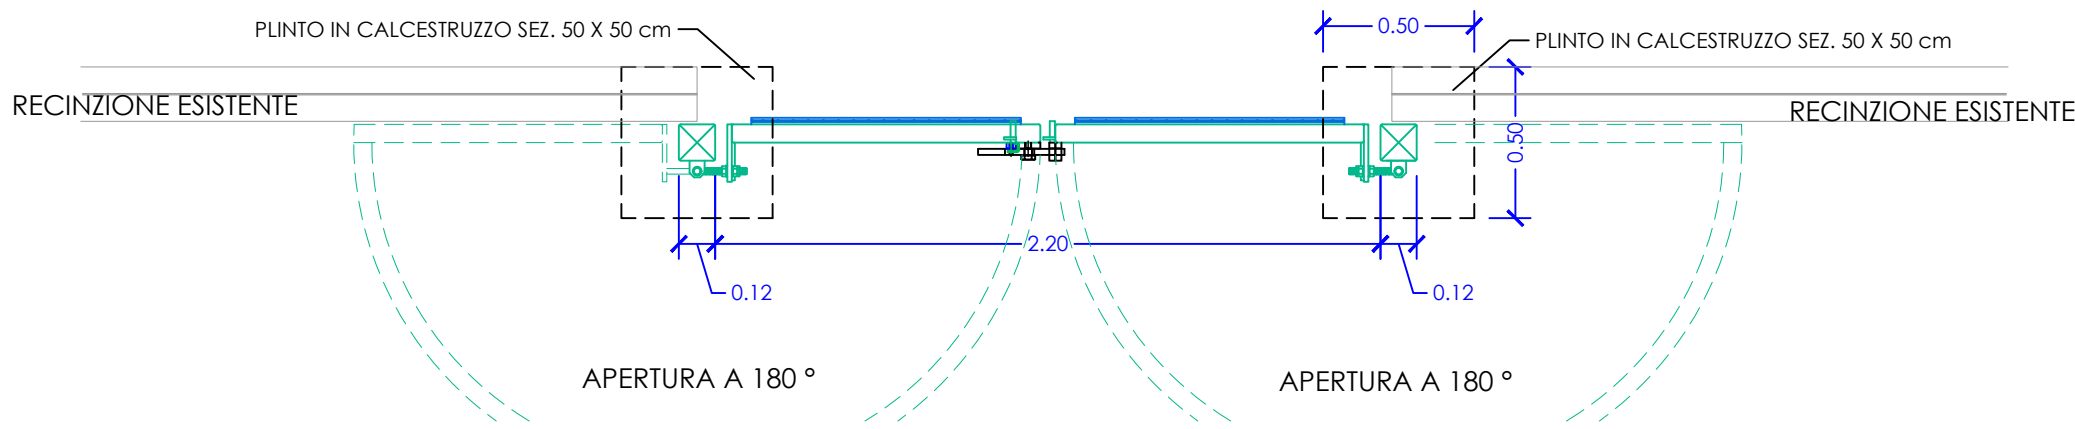


PIANTA

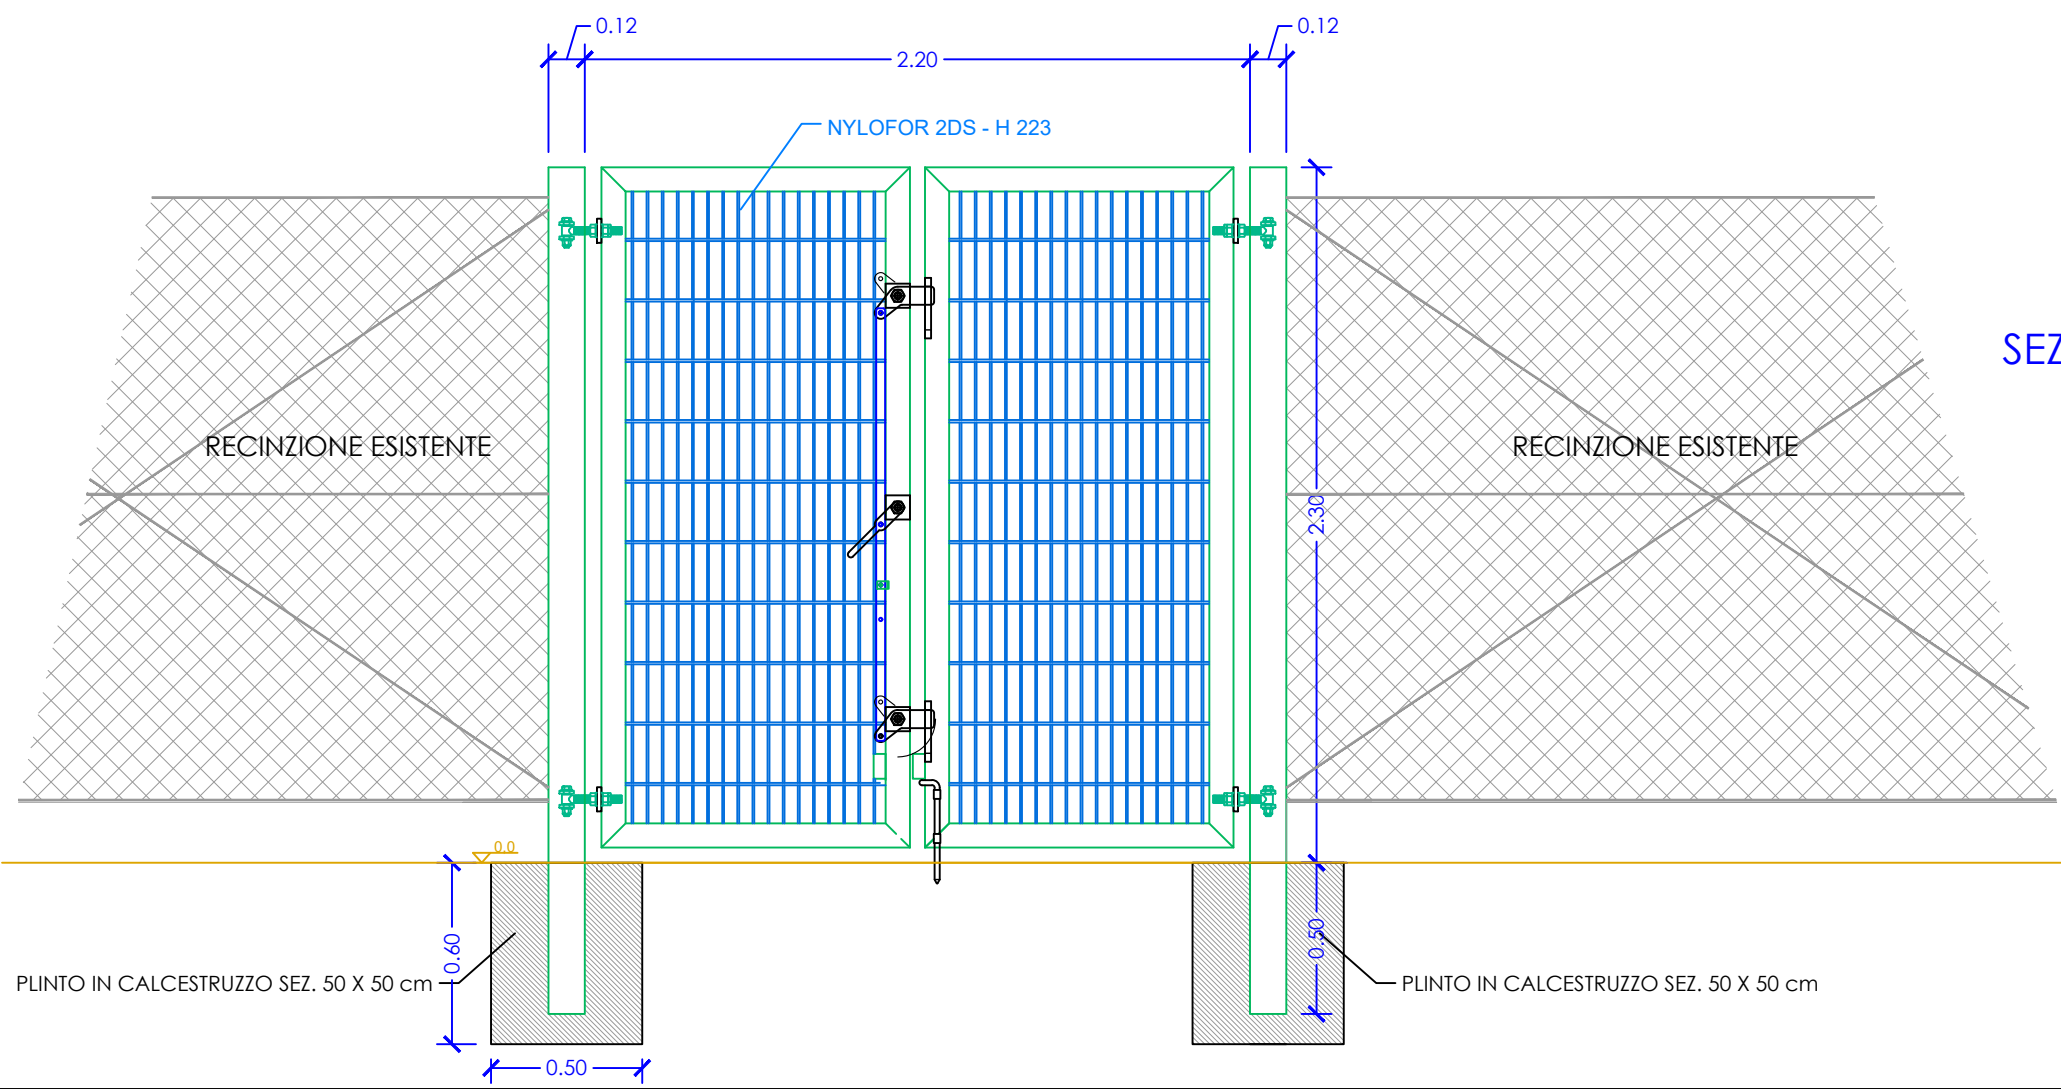

SEZIONE

PARTICOLARE RECINZIONE MODULARE

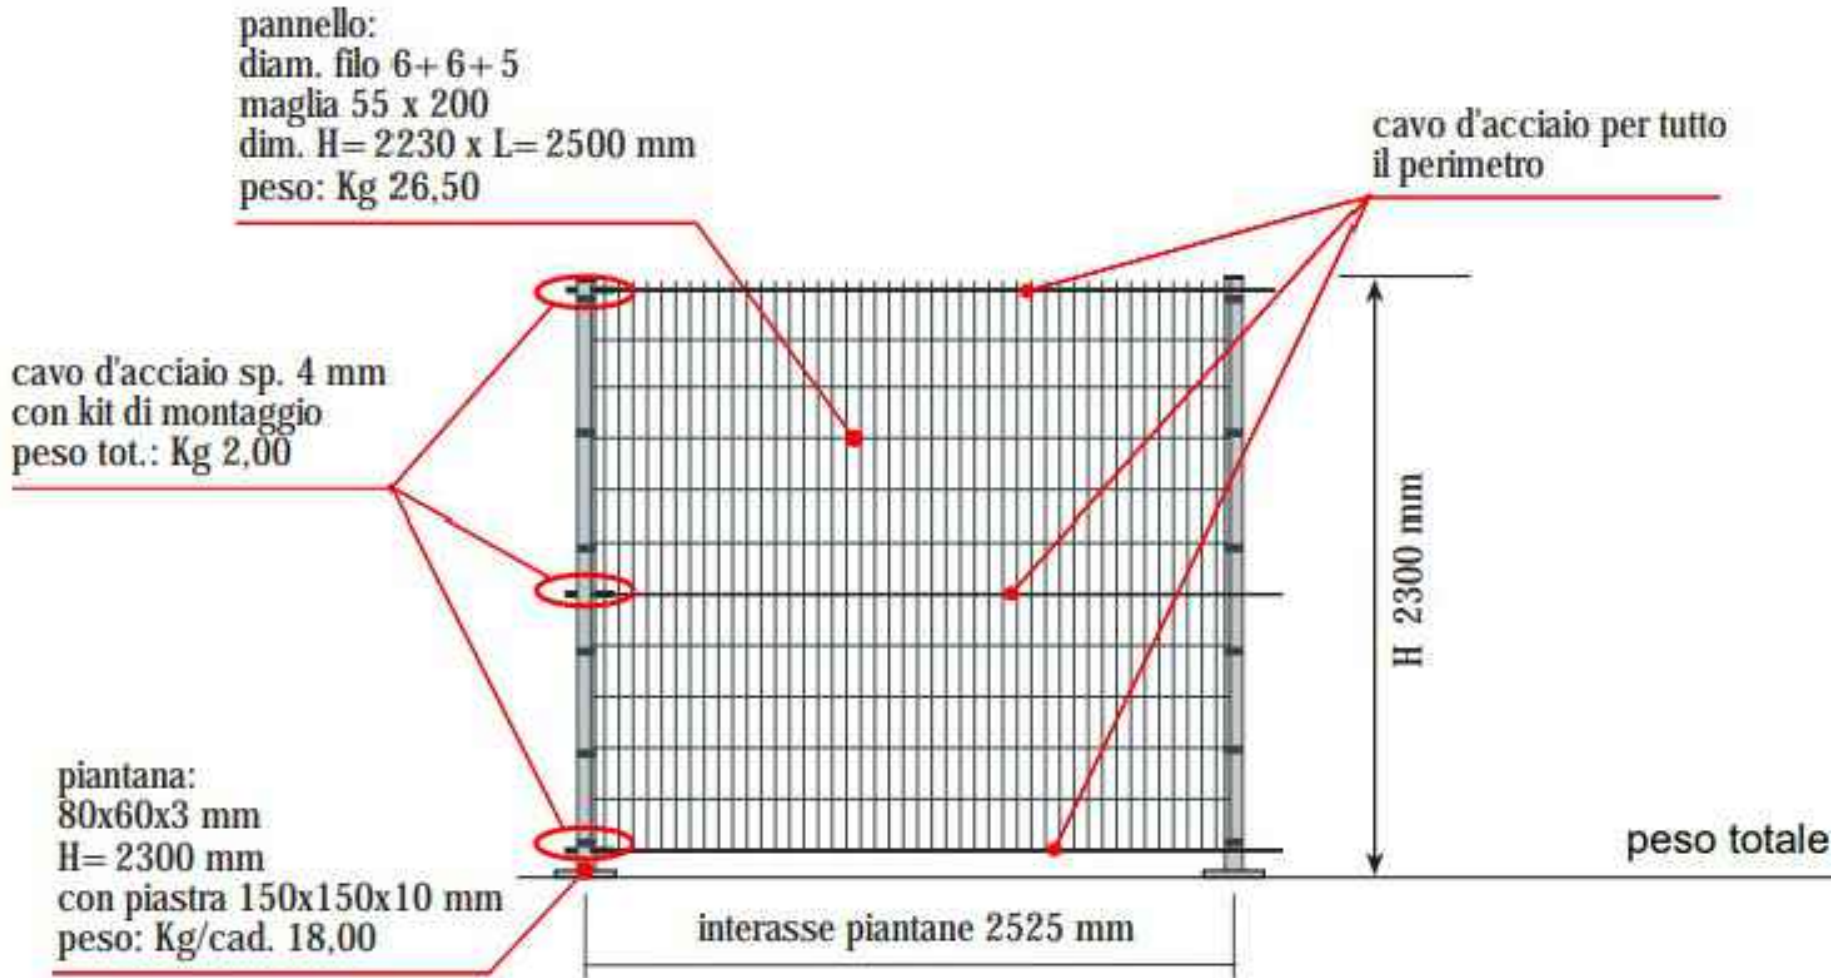


Recinzione modulare rispondente a quanto previsto dalla norma UNI EN 13200-3 costituita da pannelli rigidi in rete elettrosaldata di dimensione 2230 mm (H) per 2500 mm (L), avente maglia 55 x 200 mm, formata da doppio fondino orizzontale diametro 6 mm di rinforzo e fondino verticale diametro 5 mm. Piantane in tubolare a sezione rettangolare da 80x60x3 mm, altezza 2300 mm con piastra angolare saldata alla base di dimensione 150x150x10 mm (con n.4 fori Ø14 mm) con n. 6 attacchi per pannelli.



Comune di Masainas
Provincia del Sulcis Iglesiente

COMPLETAMENTO INTERVENTI DI RIQUALIFICAZIONE
DELL'IMPIANTO SPORTIVO POLIVALENTE IN
"LOCALITÀ MITZA ARRAMINI"
CUP: E88E24000160002
PROGETTO DI FATTIBILITÀ TECNICO ECONOMICA

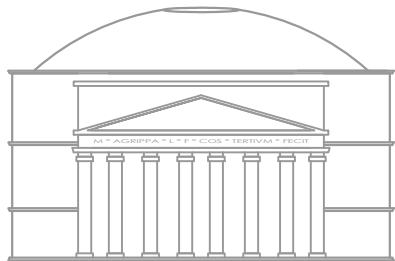

INGEGNERIA MASCIA
Vico Mannu, 2 Carbonia (SU) | Tel. +390781671929 | +393490994506
www.ingegneriamascia.it | info@ingegneriamascia.it | stefano.mascia@ingpec.eu



Elaborato grafico	Scala: VARIE
24	Adeguamento recinzioni e accessi
Il Progettista: Dott. Ing. Stefano Mascia	Il RUP: Geom. Gianfranco Diana
Il Sindaco: Luca Pittoni	l'Assessore allo Sport: Valerio Pirosu

RIPRODUZIONE VIETATA A TERMINE DI LEGGE SENZA PREVENTIVA AUTORIZZAZIONE			
03			
02			
01	Emissione	10/07/2026	24_PFTI_10072026_TAV_6.1_Adeguamento recinzioni e accessi
REV	DESCRIZIONE	DATA	NOME FILE e CODICE