







STRALCIO INQUADRAMENTO TERRITORIALE



STRALCIO INQUADRAMENTO CATASTALE

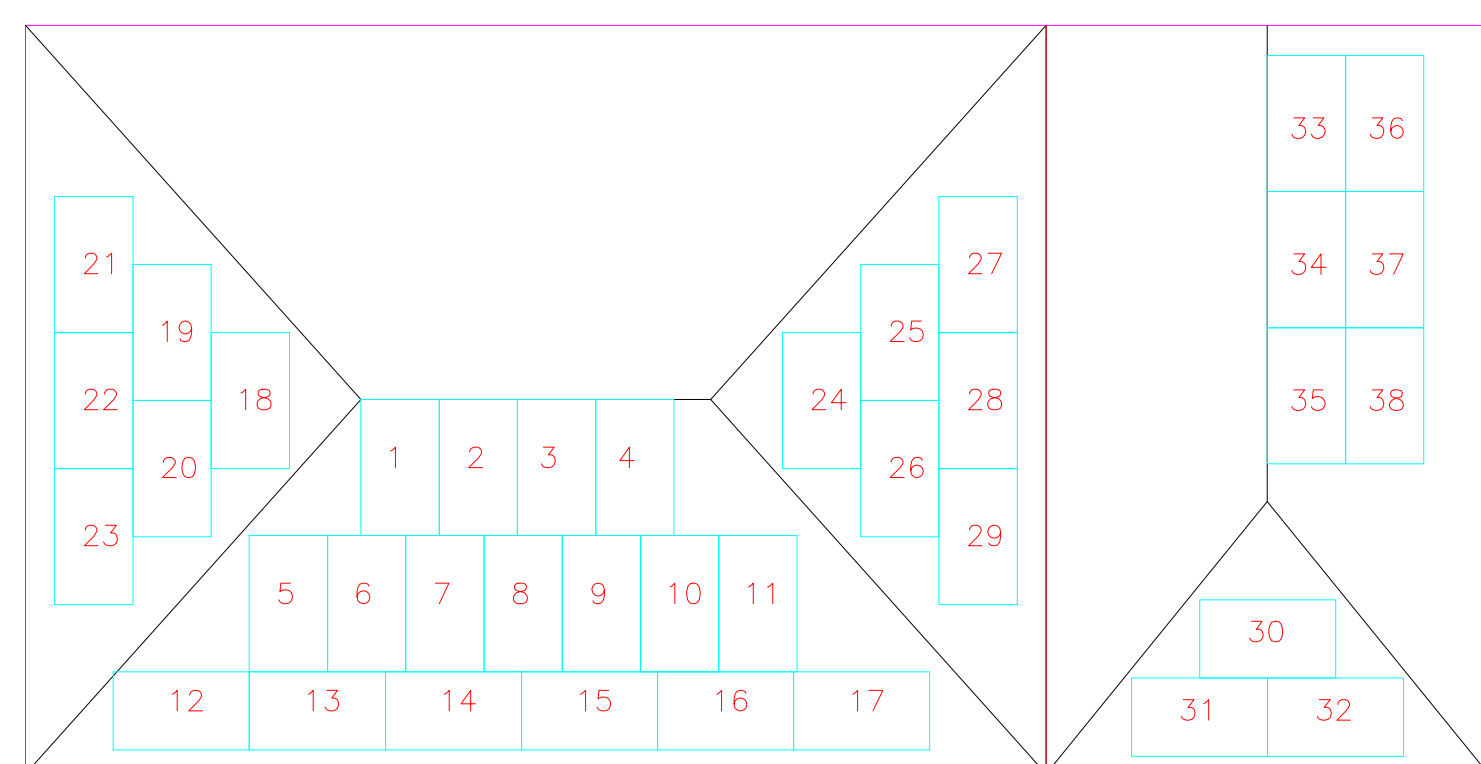

STRALCIO DISTRIBUZIONE PANNELLI - CAMPO FOTOVOLTAICO

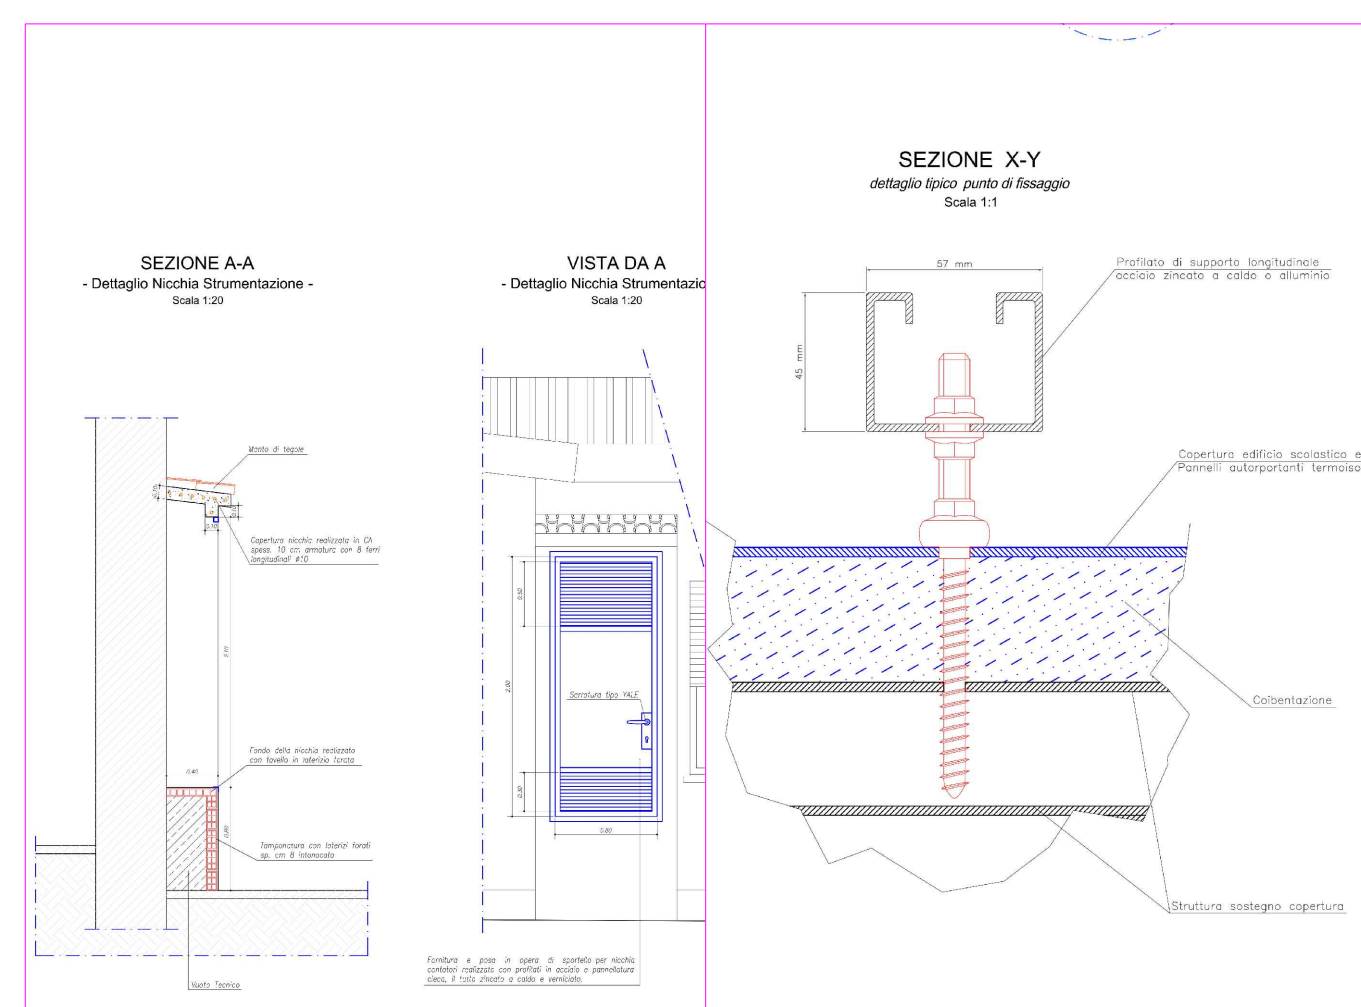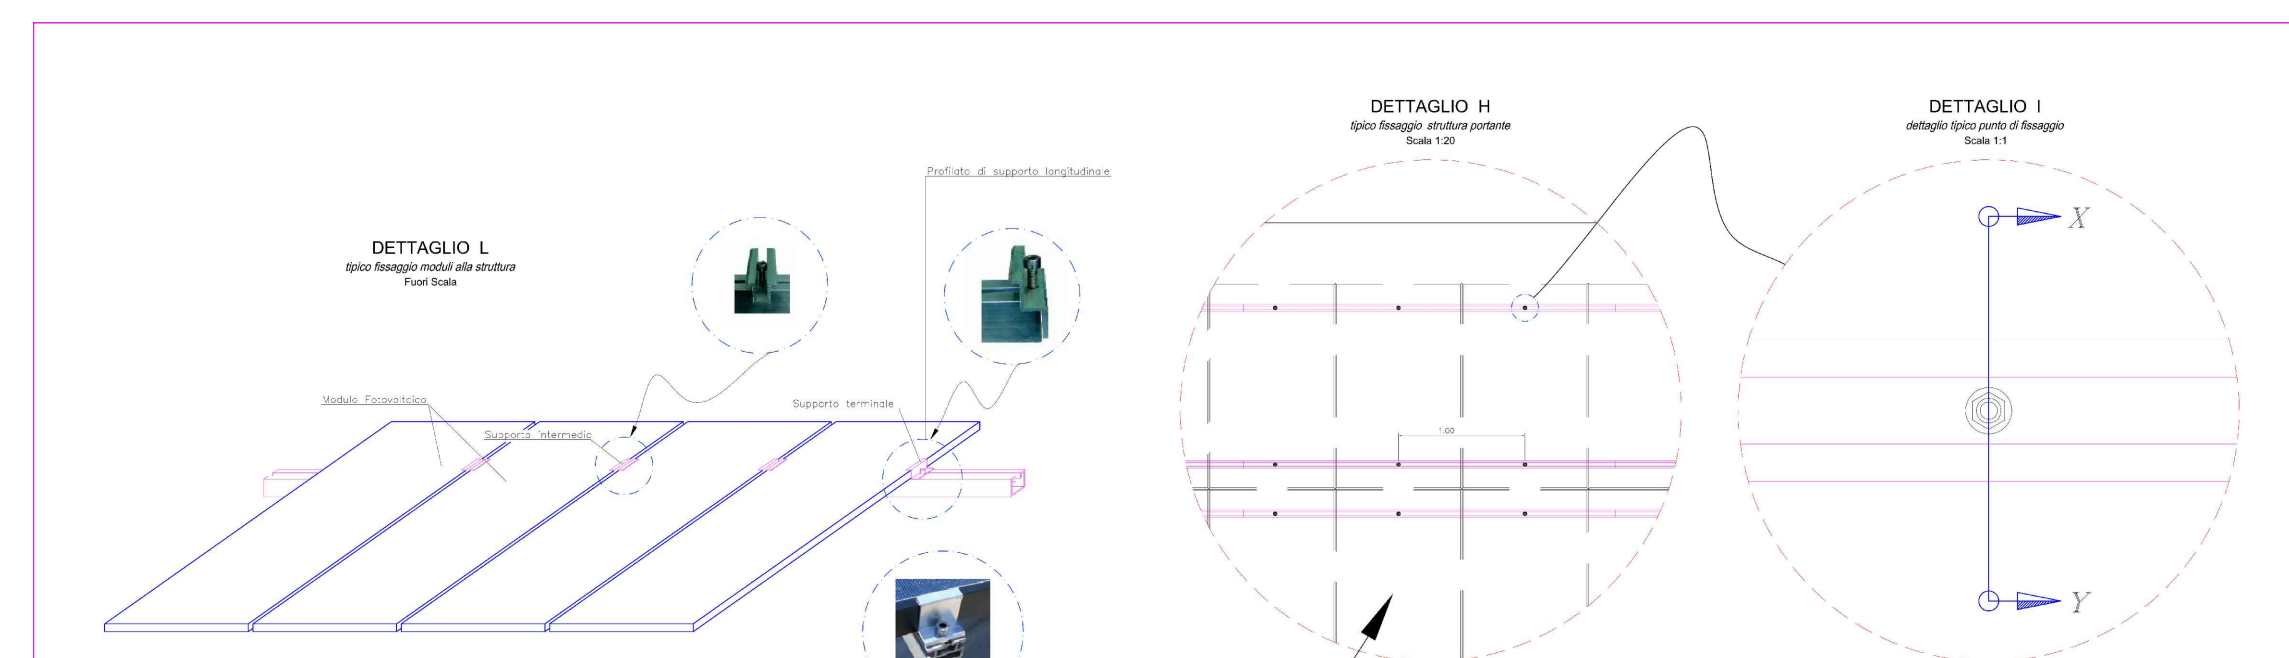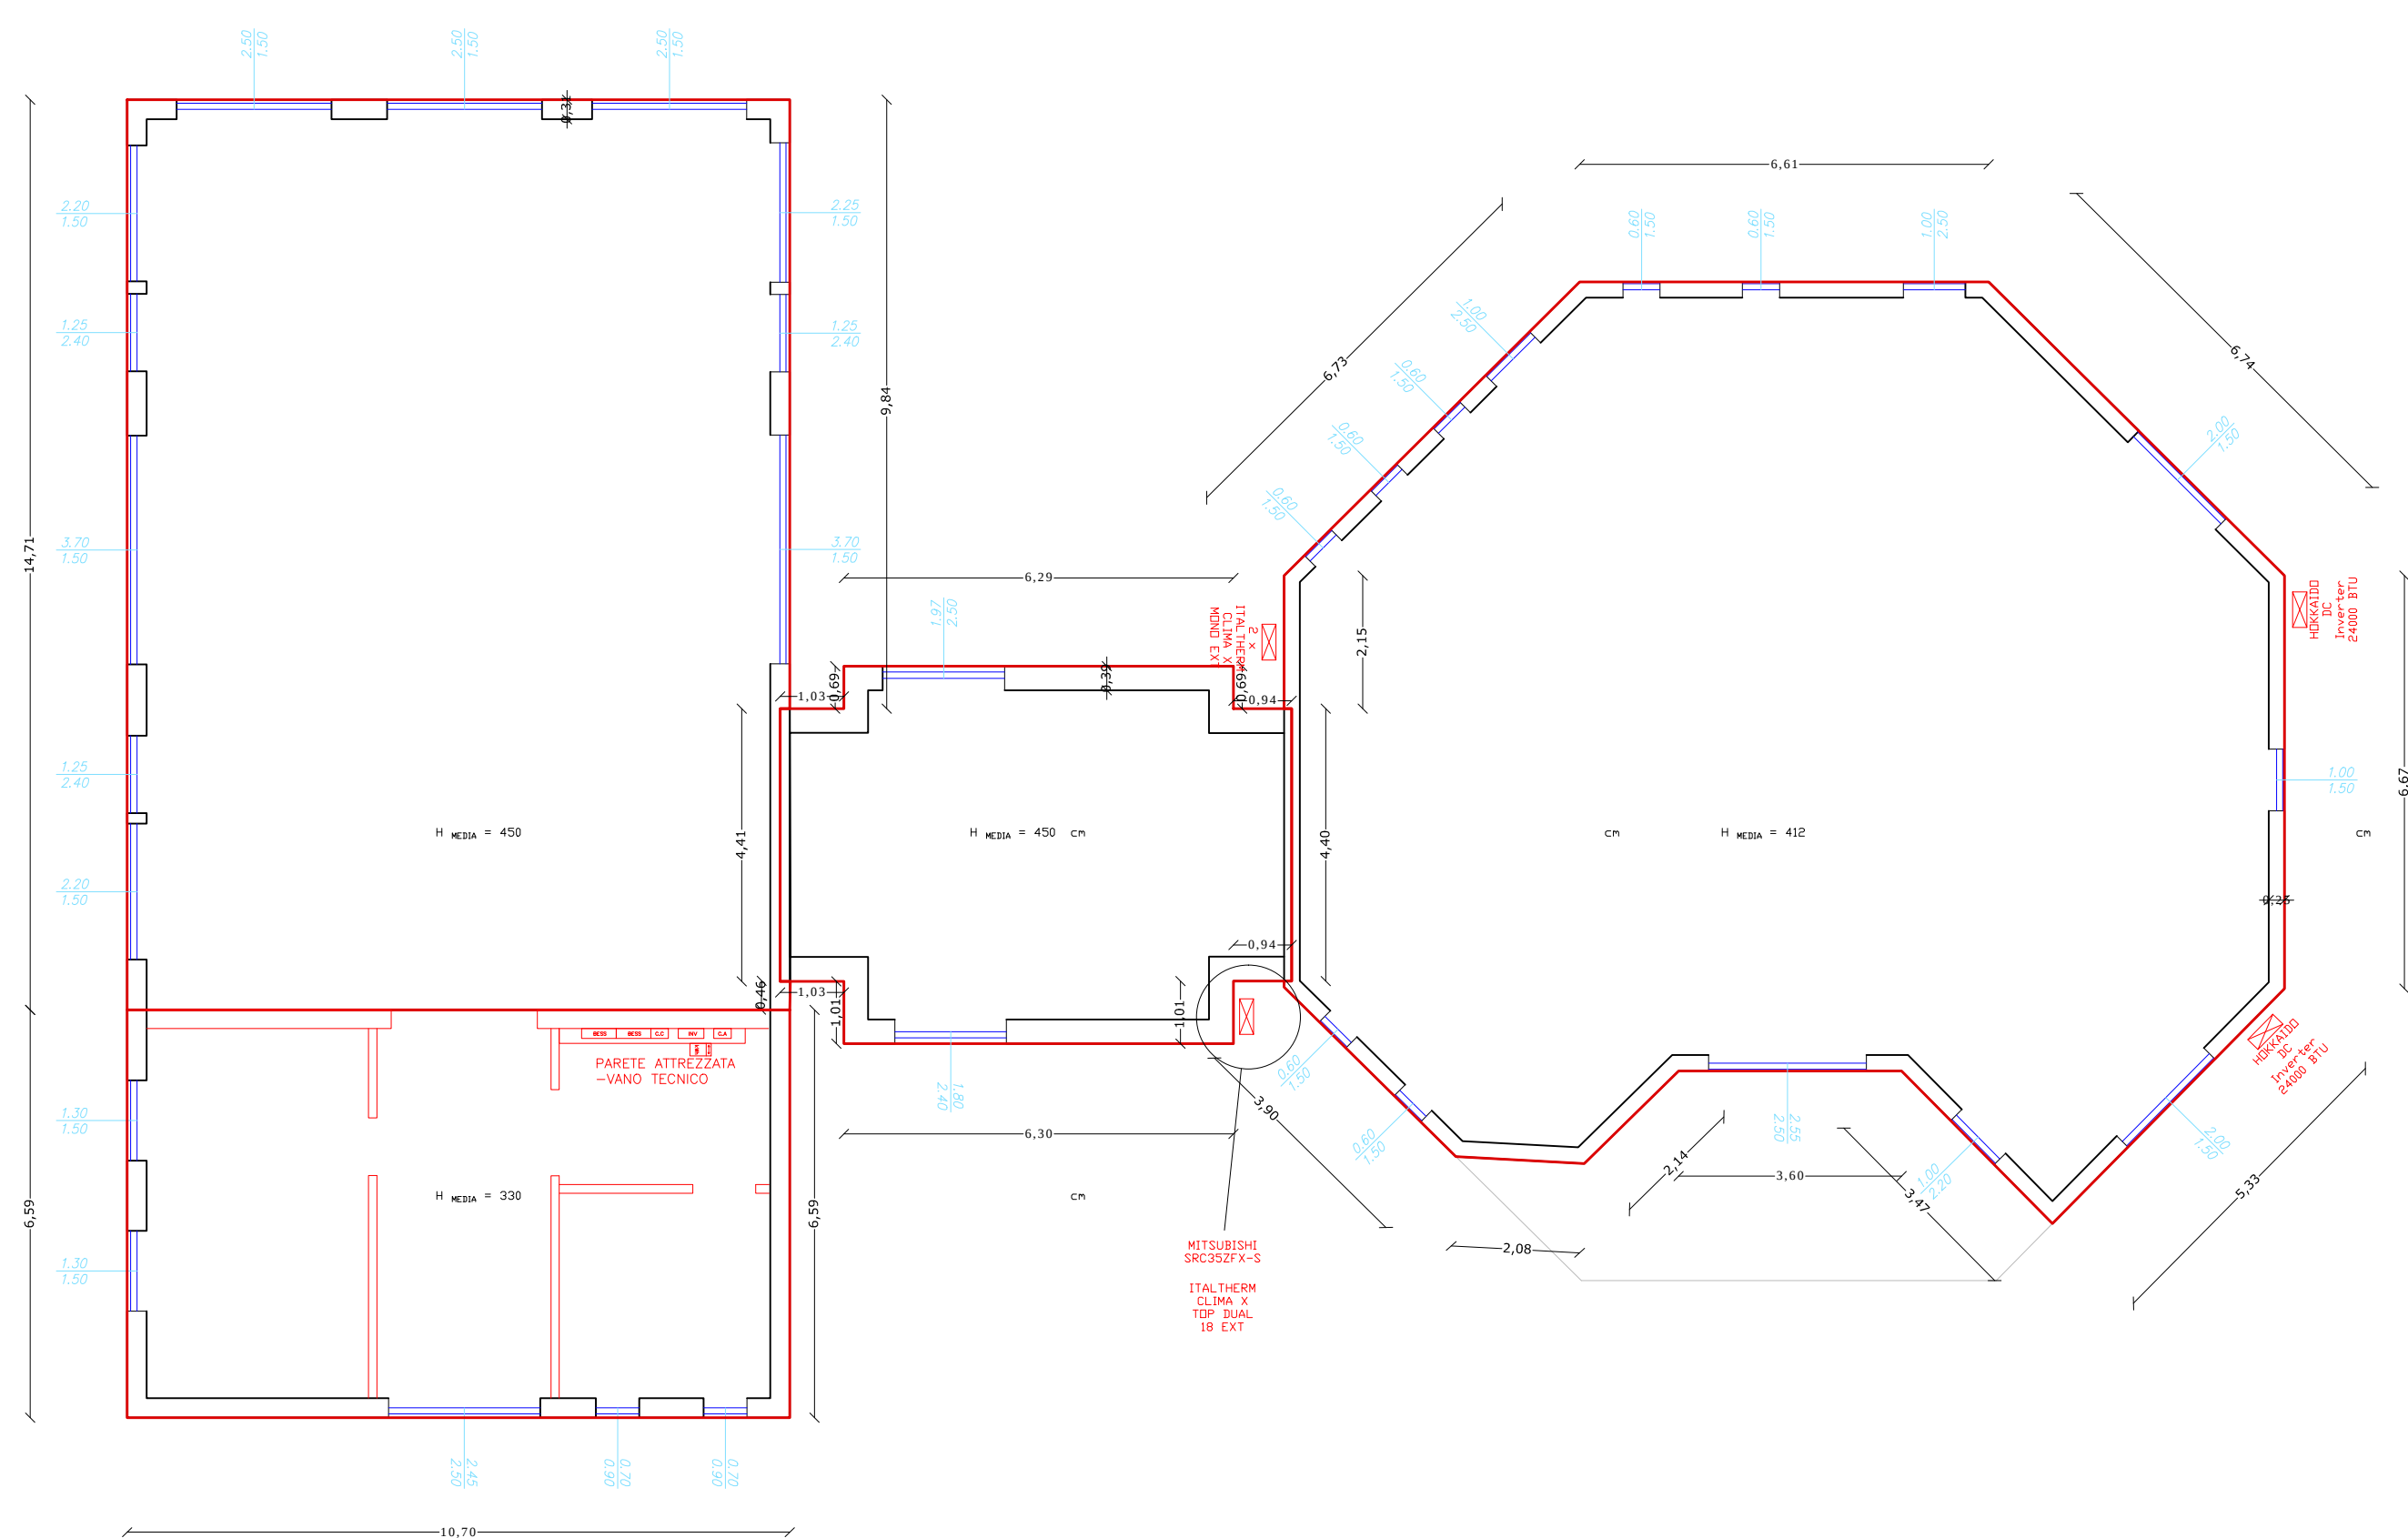

Località : MASAINAS (SU)			
Committente: COMUNE DI MASAINAS	Utilizzatore: Centro di Aggregazione Sociale		
Ditta Installatrice:	Progettista: Dott. Ing. Omar Caboni Dott. Ing. Matteo Ferrai		
PROGETTO ESECUTIVO PER LA REALIZZAZIONE DI IMPIANTI FOTOVOLTAICI			
☐ PROGETTO PFTE ☐ ☐ ☐			
☒ PROGETTO ESECUTIVO ☐ ☐ ☐ 09/06/2026			
☐ DOCUMENTAZIONE FINALE DI PROGETTO ☐ ☐ ☐			
Lavoro :			
Oggetto : PLANIMETRIA GENERALE OPERE IN PROGETTO	Commessa : IE26075 Scala : /		
IMPIANTO FOTOVOLTAICO 19 kWp	Tecnico : / Elaborato : 14A		
BESS 5 kW	File :		
Rev.	Data	Descrizione	Approvato
1	12/05/2021	Agg. Generale	
2			
3			
4			