






STRALCIO INQUADRAMENTO TERRITORIALE

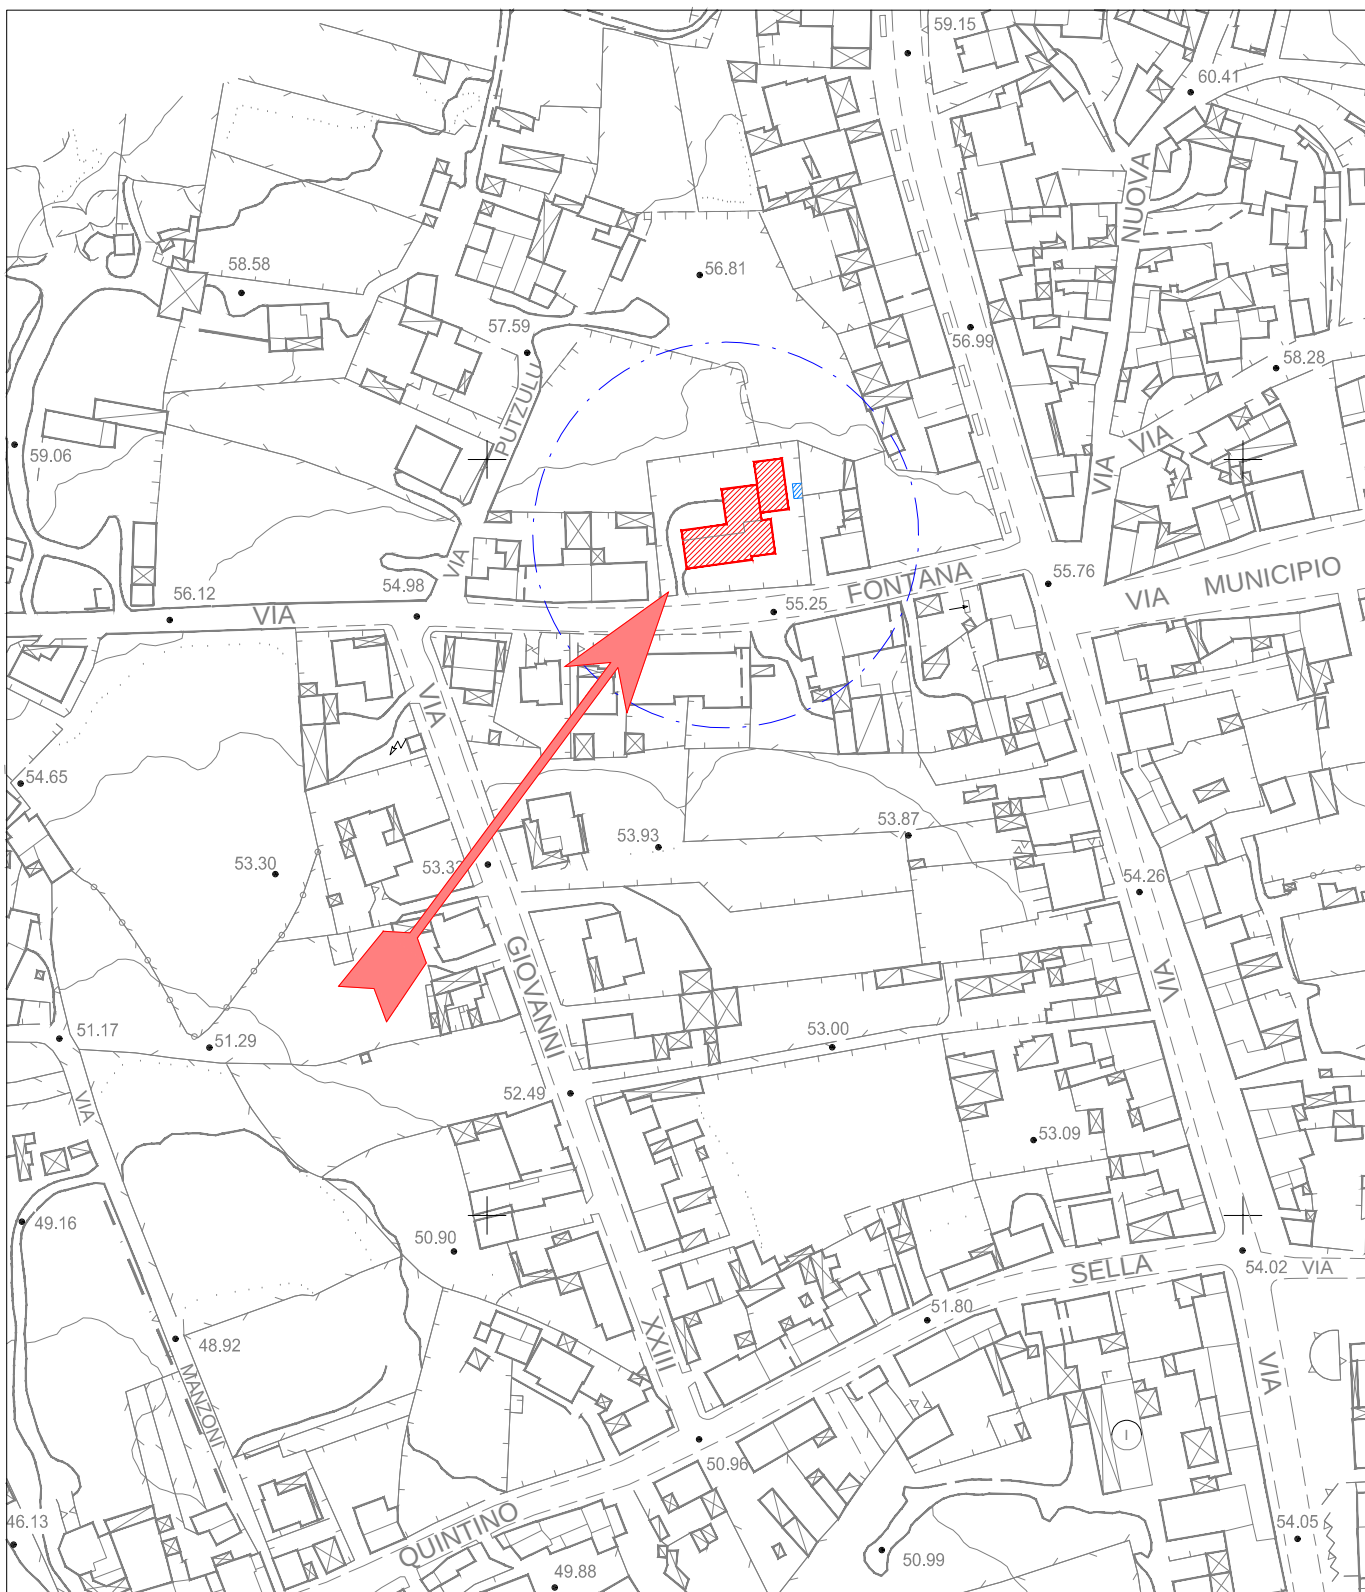


STRALCIO INQUADRAMENTO TERRITORIALE-CTR

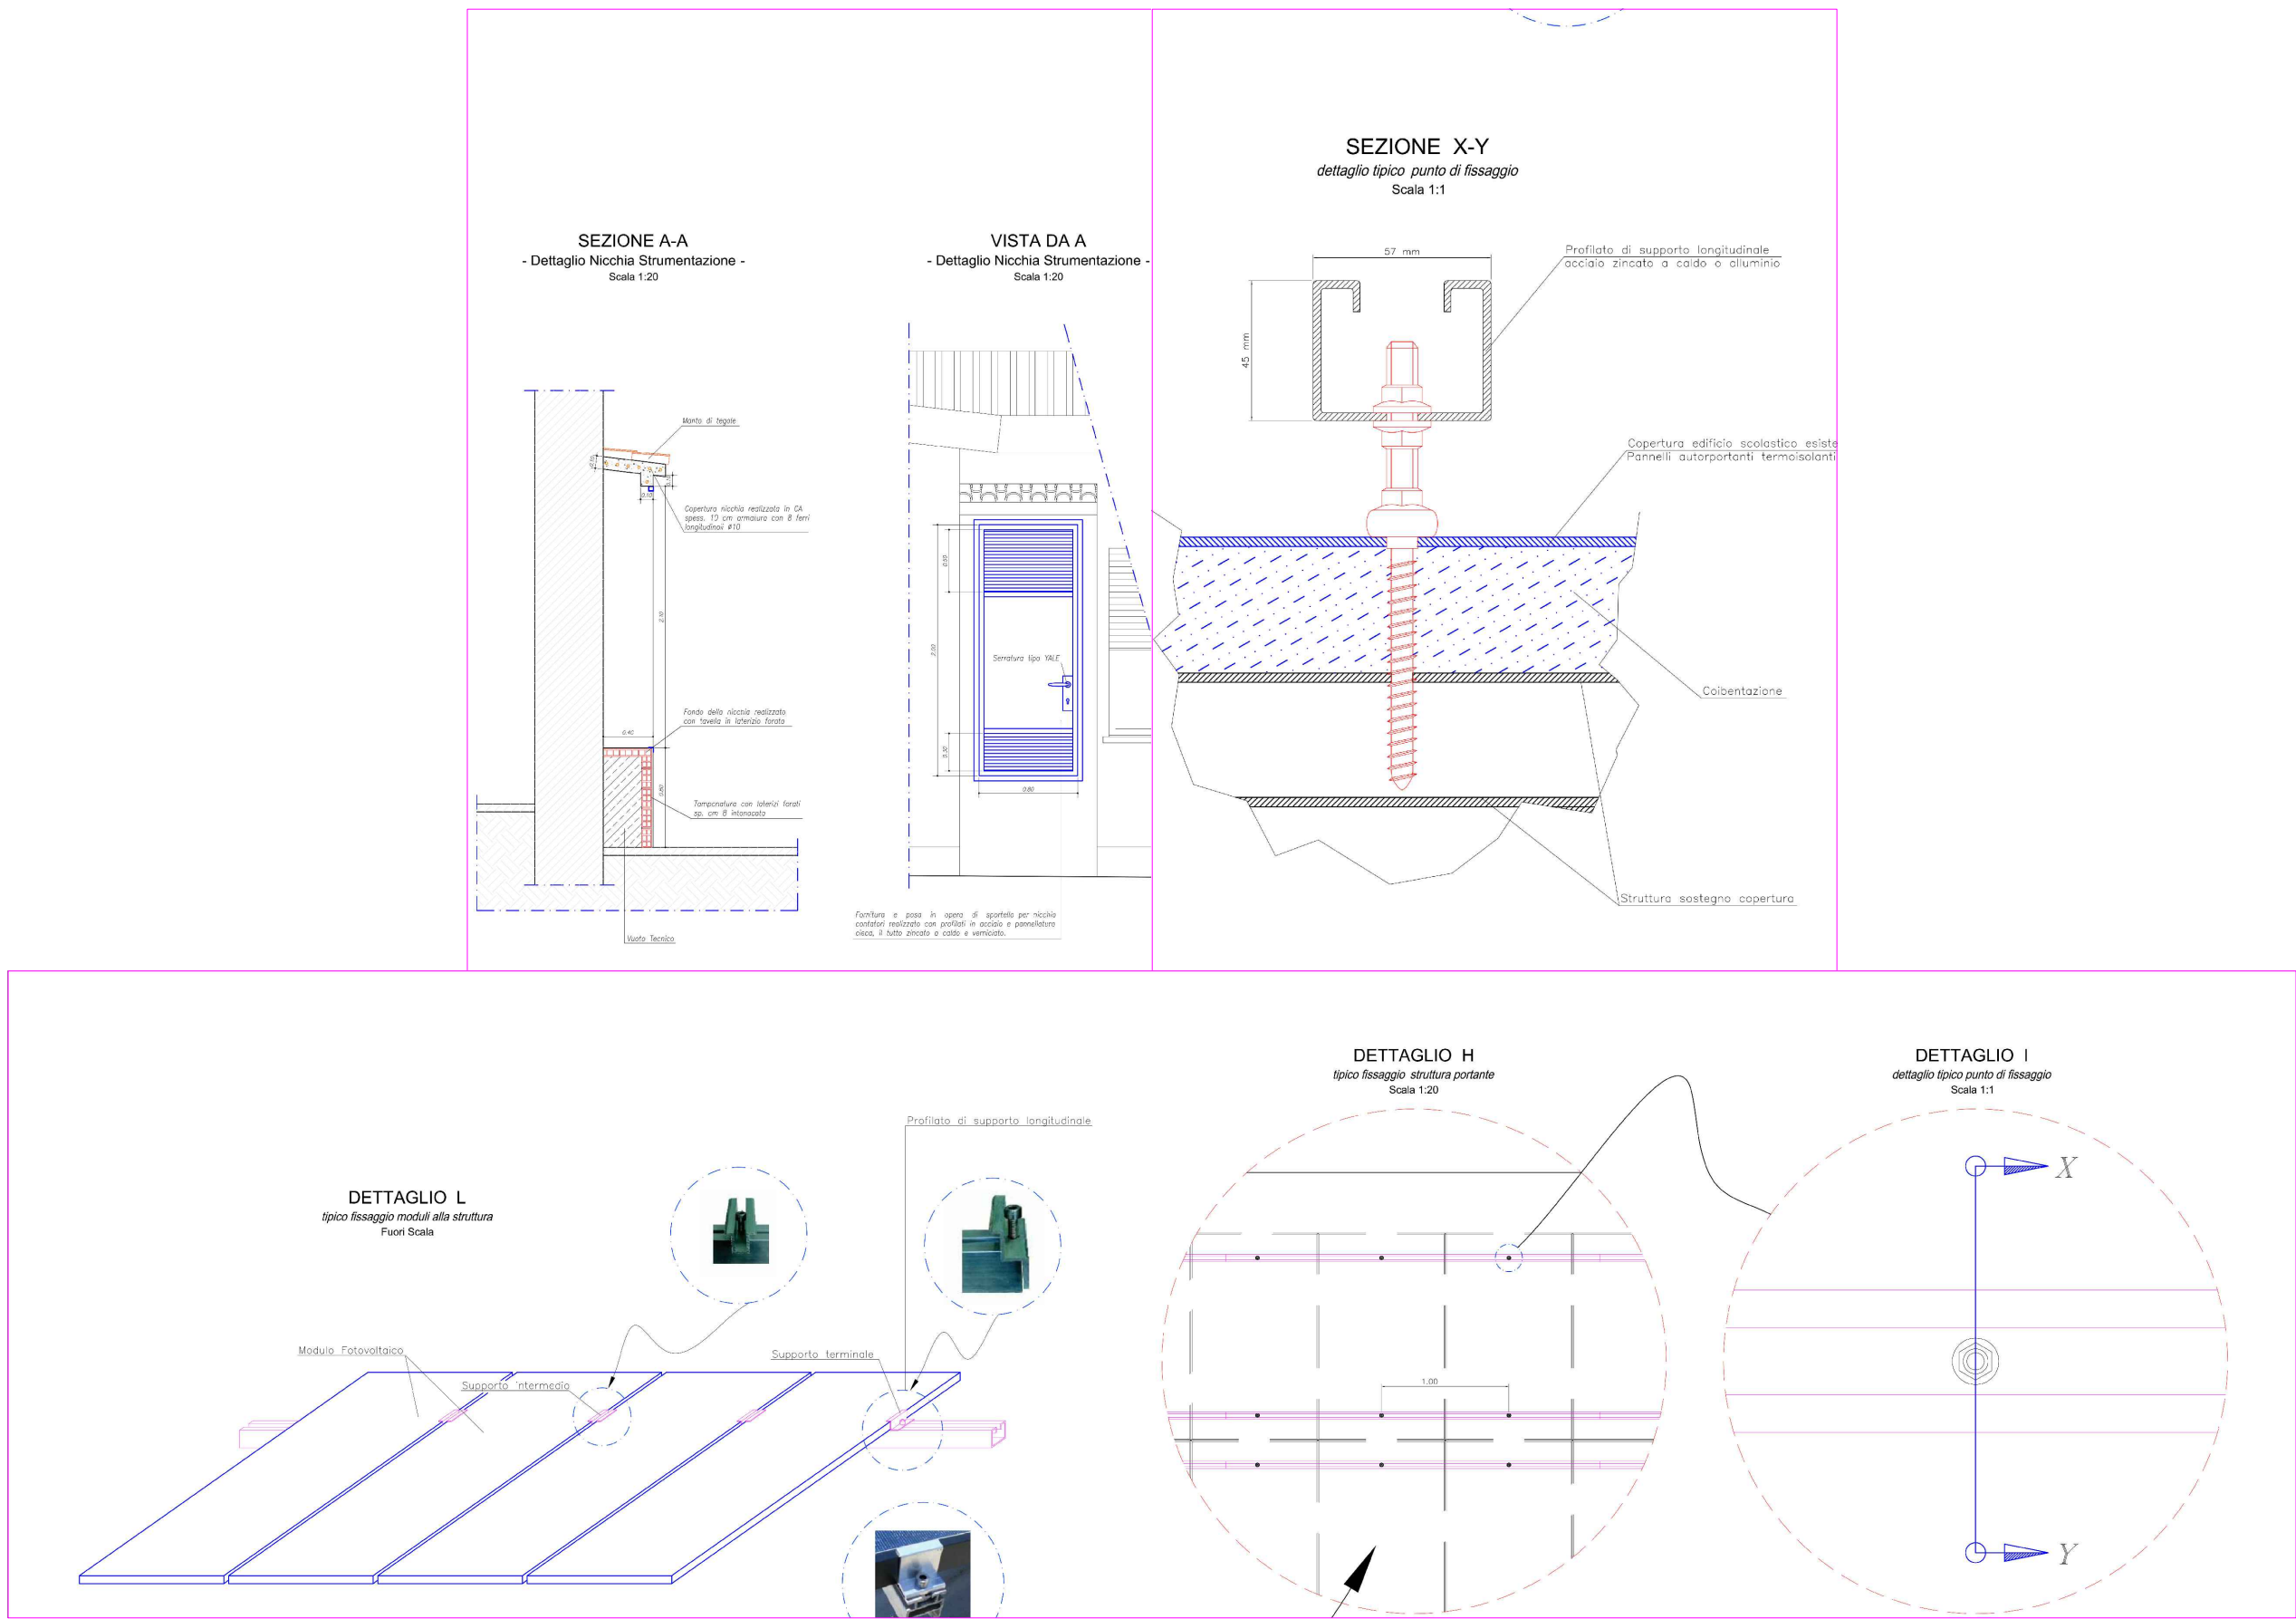

PARTICOLARI COSTRUTTIVI

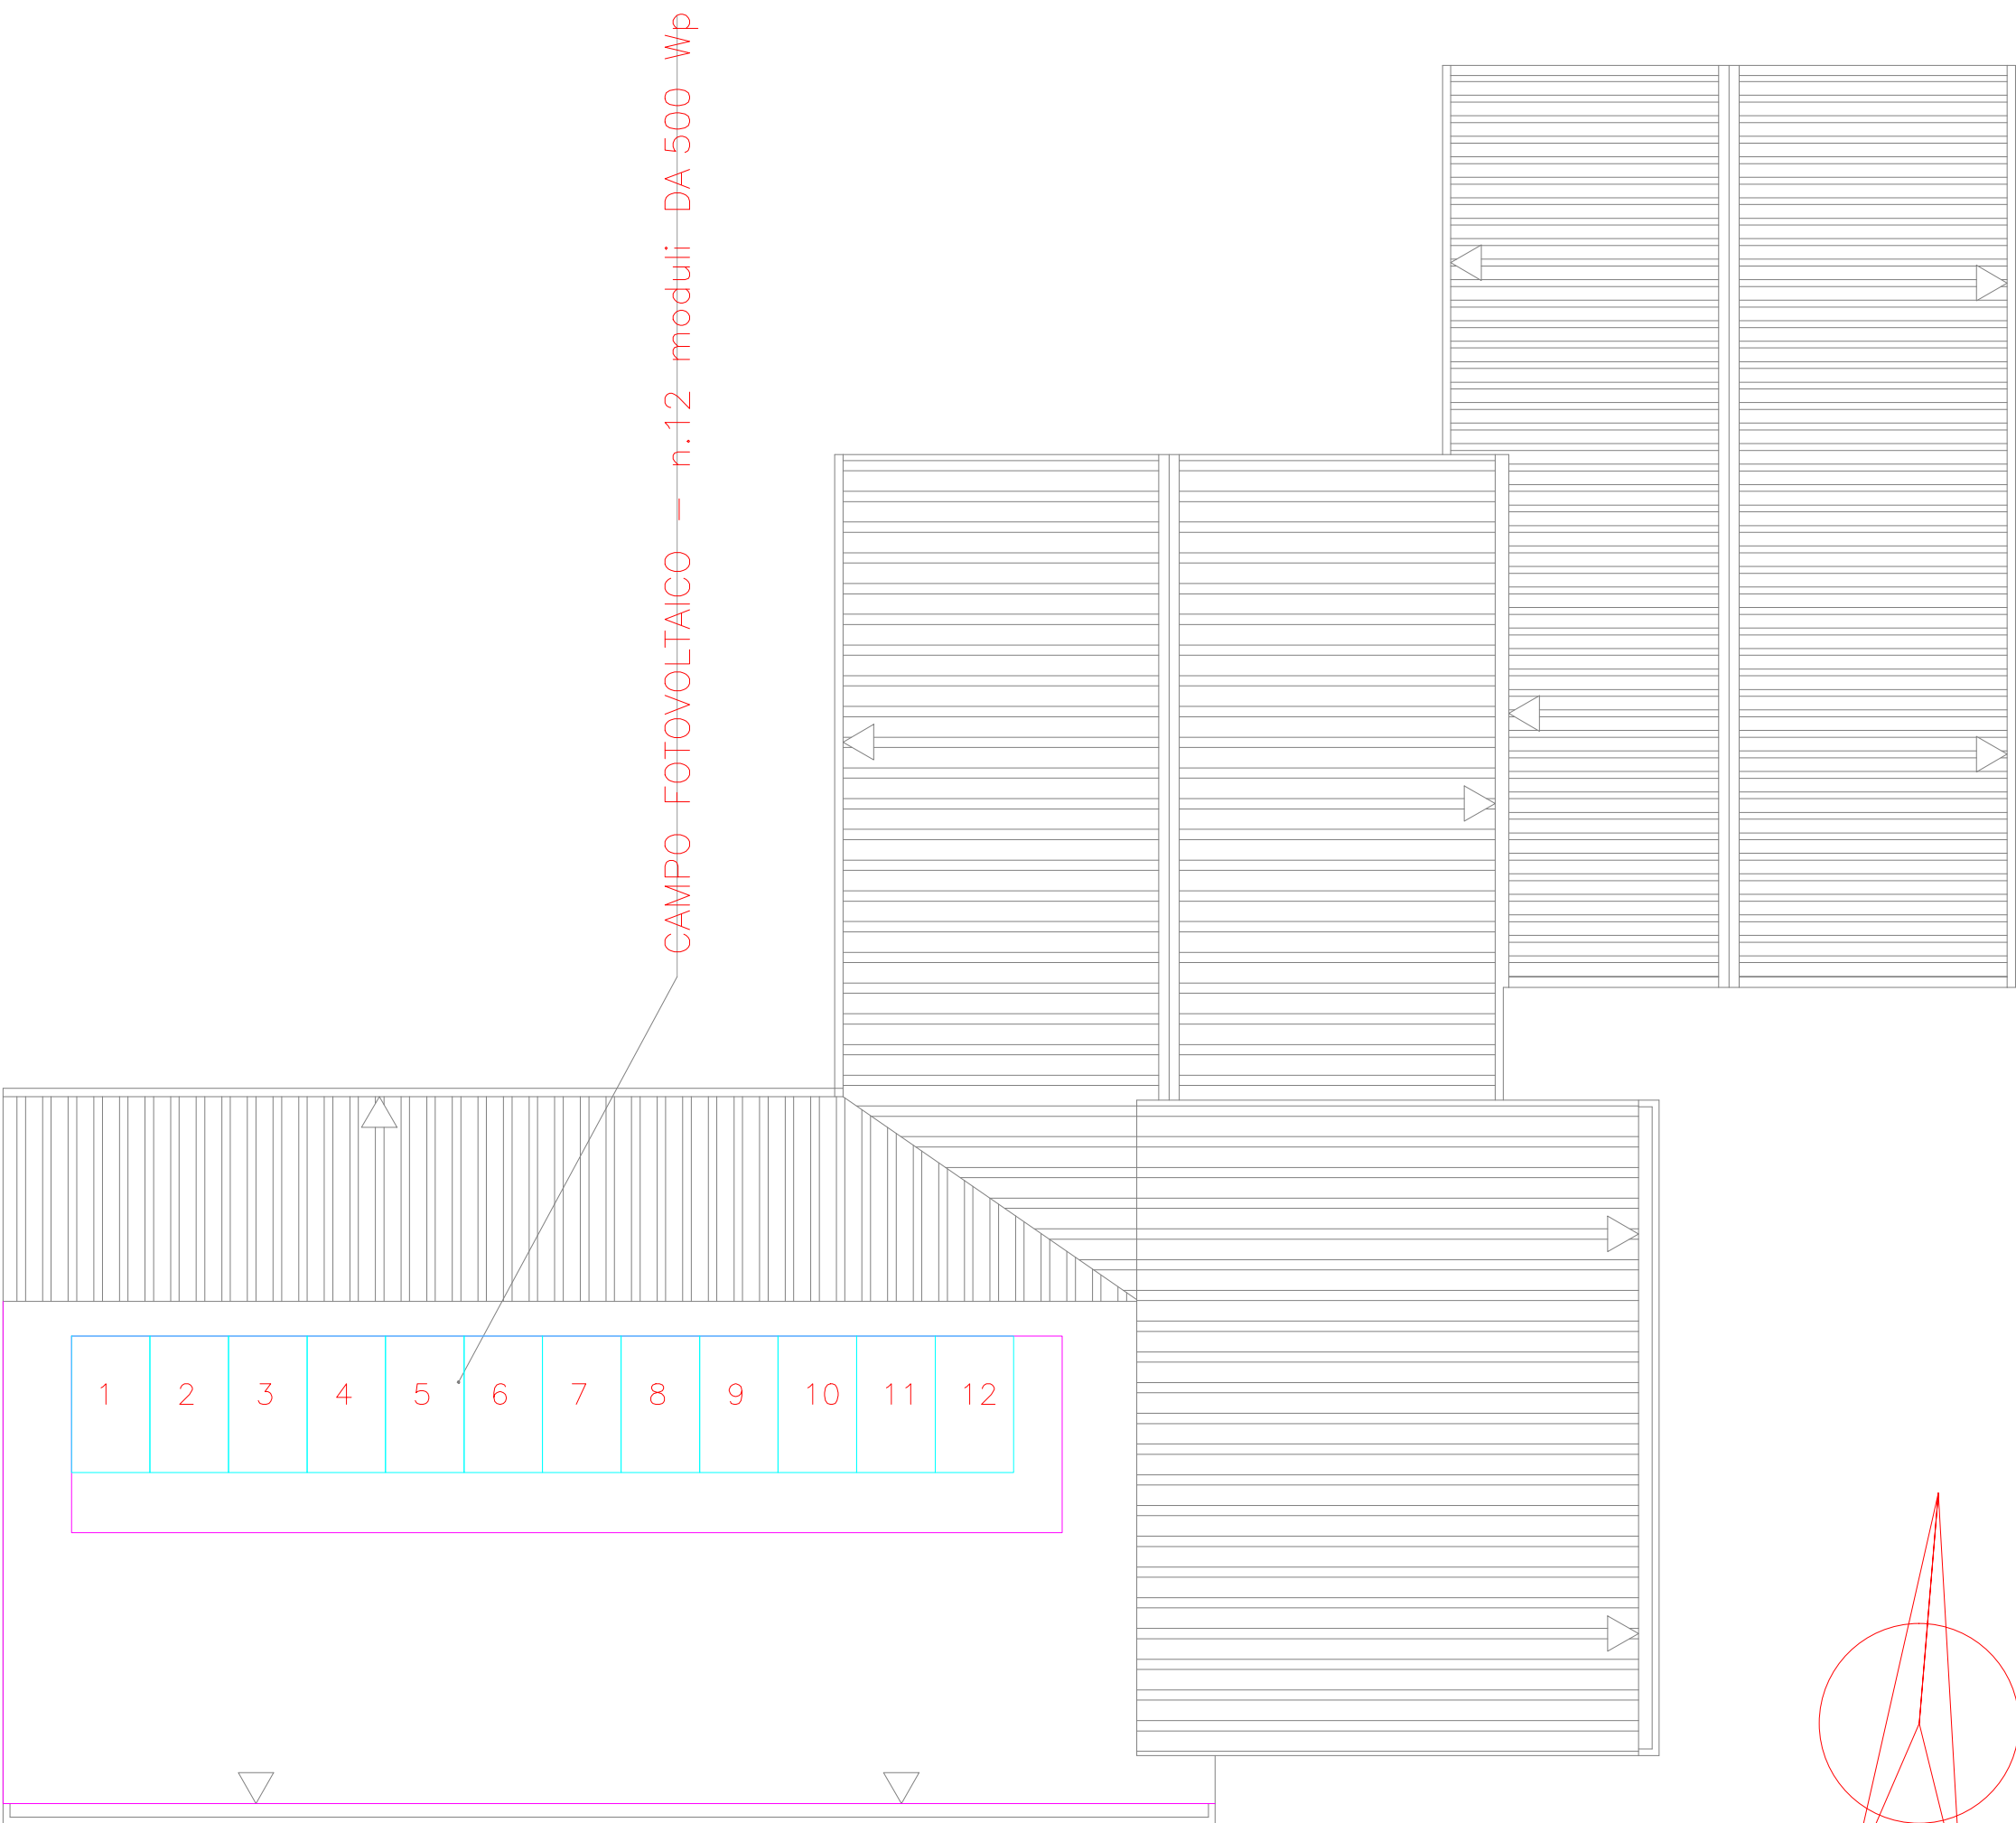

STRALCIO DISTRIBUZIONE PANNELLI - CAMPO FOTOVOLTAICO

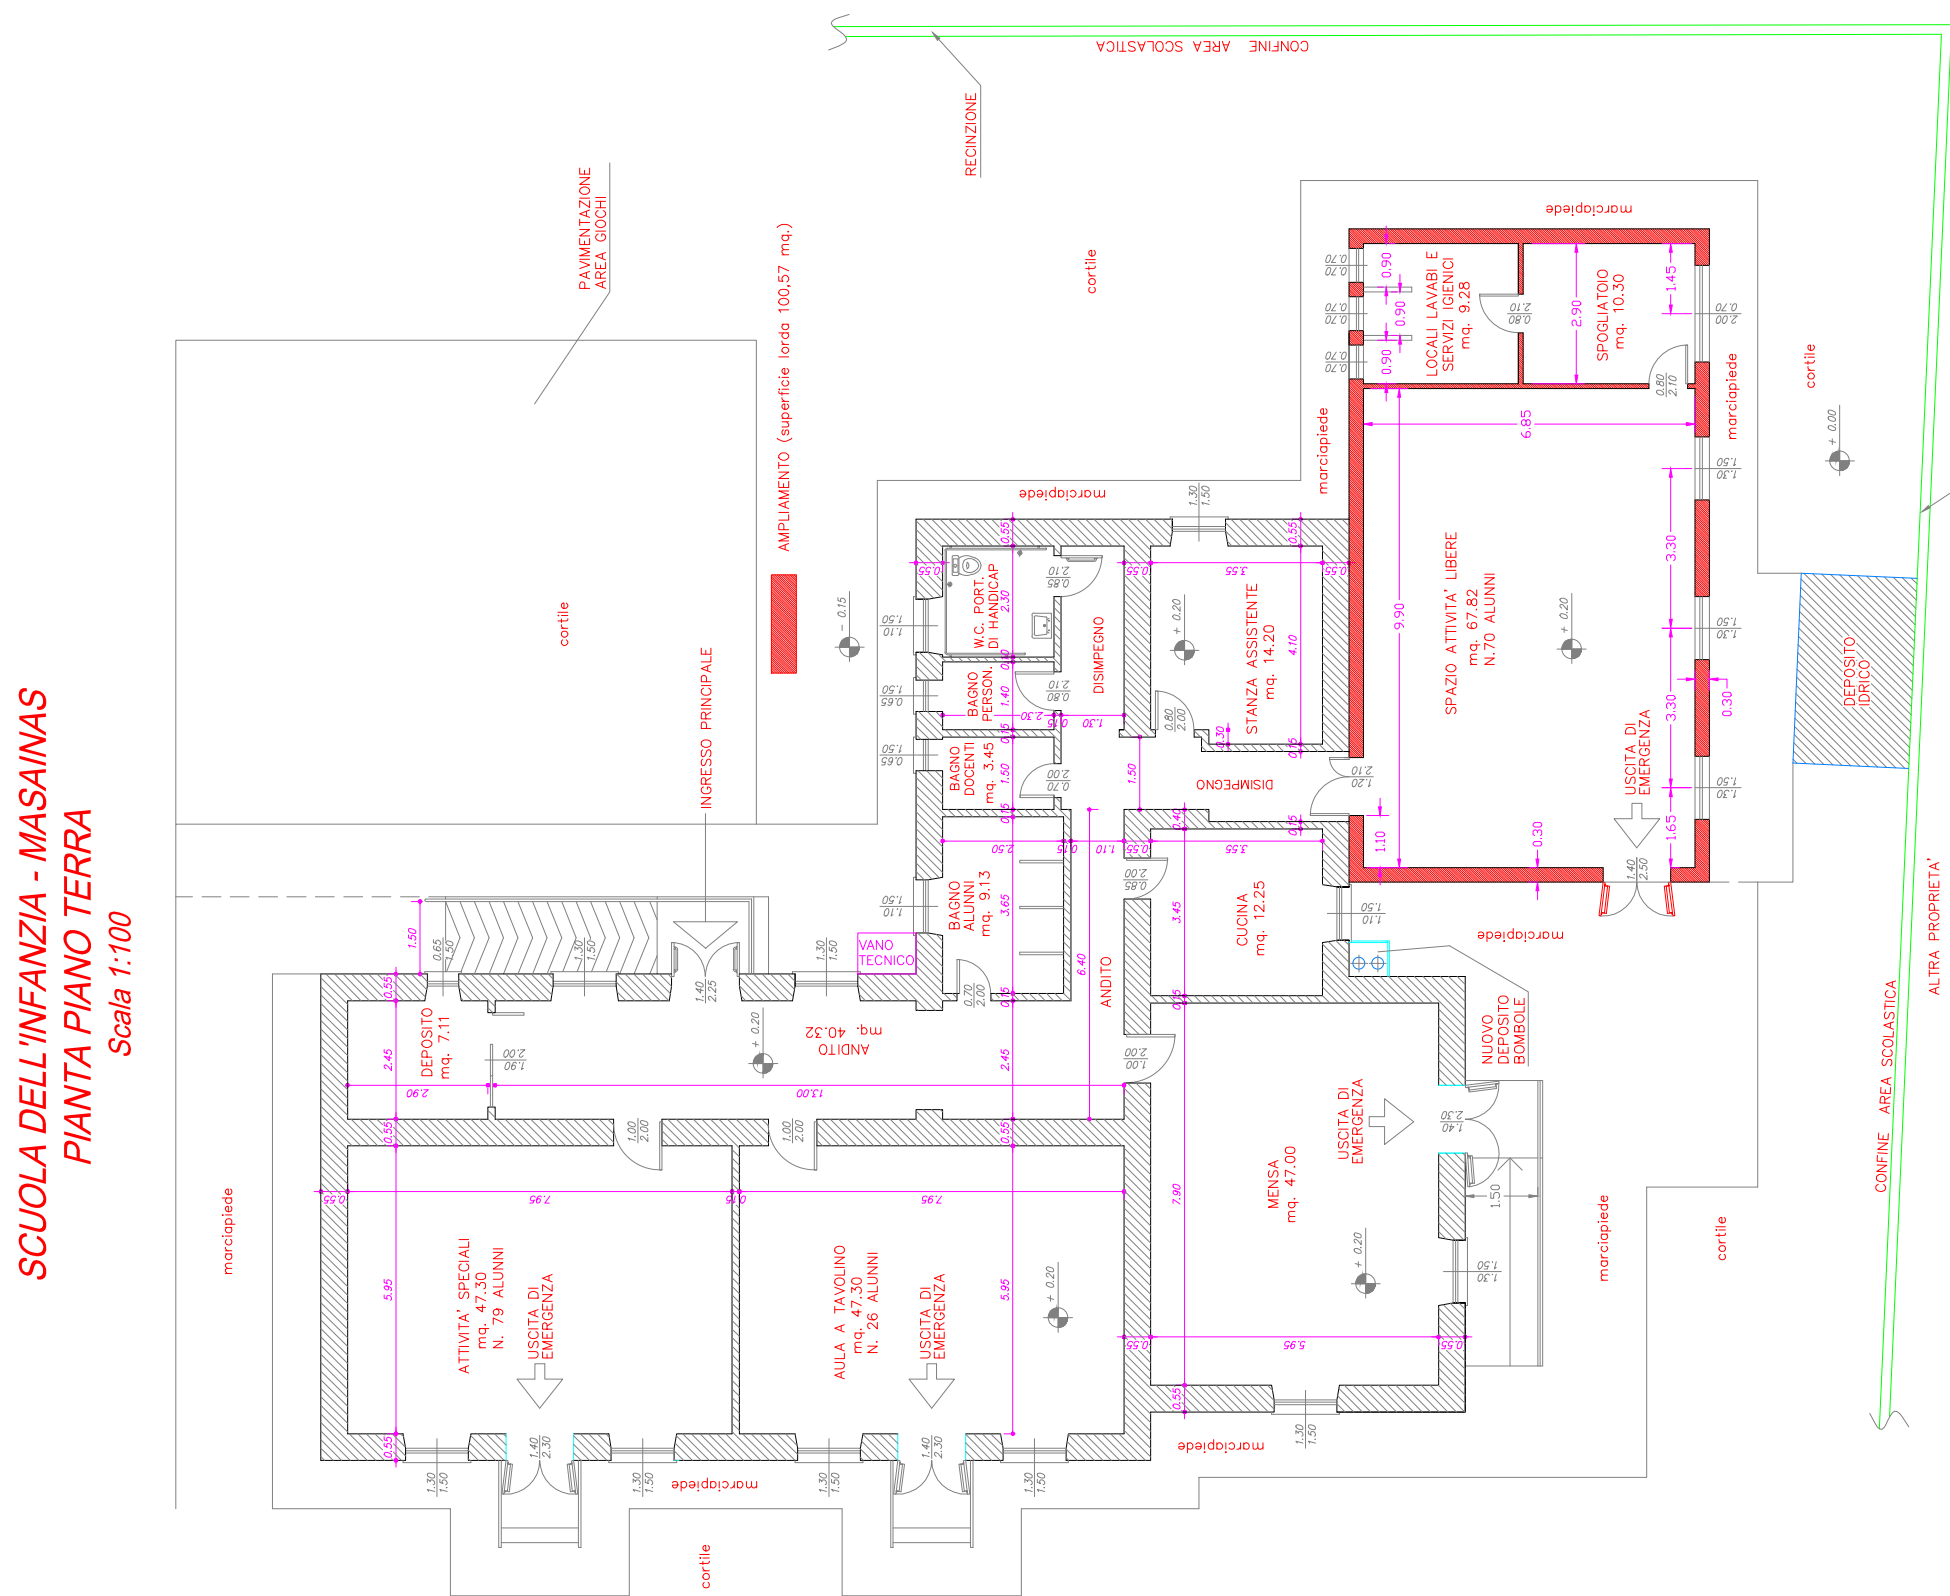

PIANO TERRA

Località : MASAINAS (SU)			
Committente: COMUNE DI MASAINAS	Utilizzatore: Scuola Infanzia Via Fontana n. 6		
Ditta installatrice :	Progettista : Dott. Ing. Omar Caboni Dott. Ing. Matteo Ferrai		
PROGETTO ESECUTIVO PER LA REALIZZAZIONE DI IMPIANTI FOTOVOLTAICI			
Firma Progettista			
☐ PROGETTO PFTE	li		
☒ PROGETTO ESECUTIVO	li 09/06/2026		
☐ DOCUMENTAZIONE FINALE DI PROGETTO	li		
☐	li		
Lavoro :			
Oggetto : PLANIMETRIA GENERALE OPERE IN PROGETTO			
Commissa : IE26075			
Scala : /			
Tecnico : /			
Elaborato : 14B			
File :			
Rev.	Data	Descrizione	Approvato
1		Agg. Generale	
2			
3			
4			