






STRALCIO INQUADRAMENTO TERRITORIALE

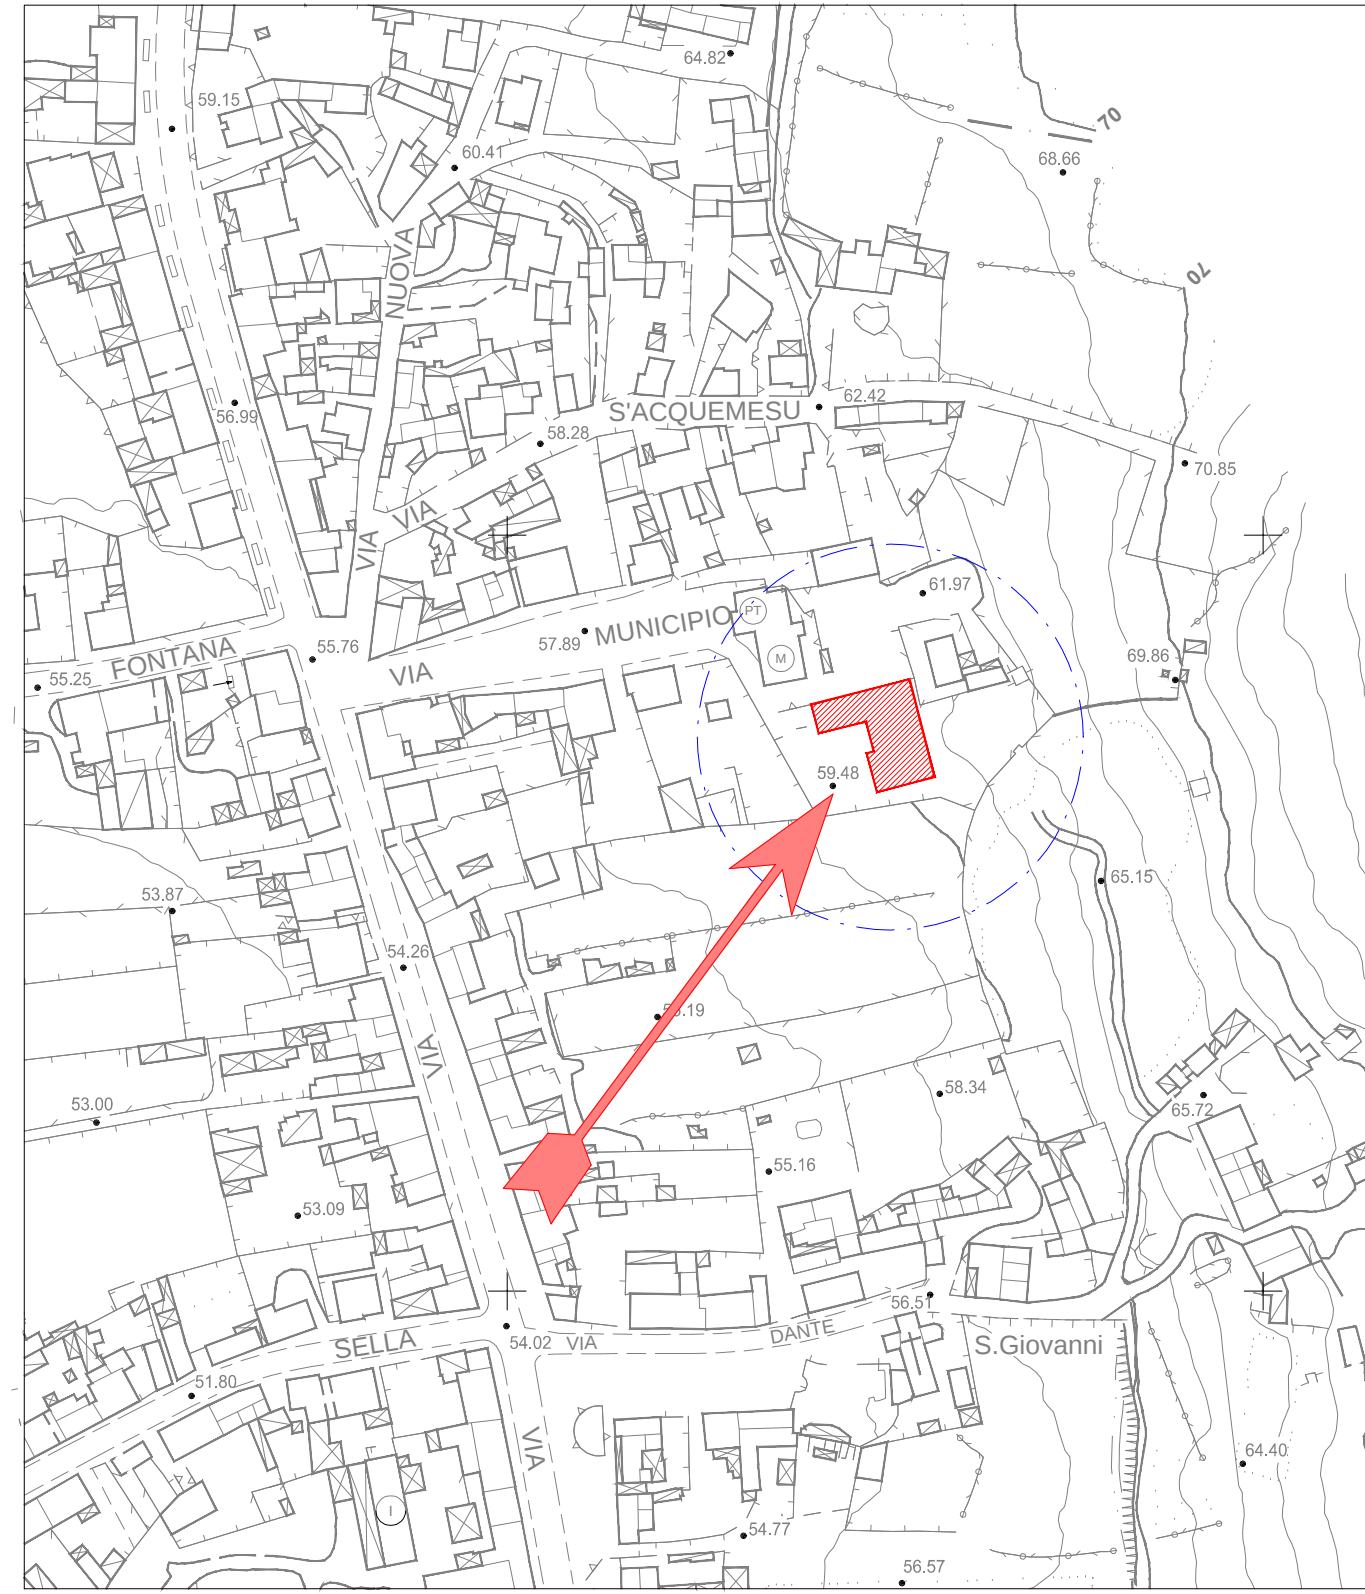

STRALCIO INQUADRAMENTO TERRITORIALE-CTR

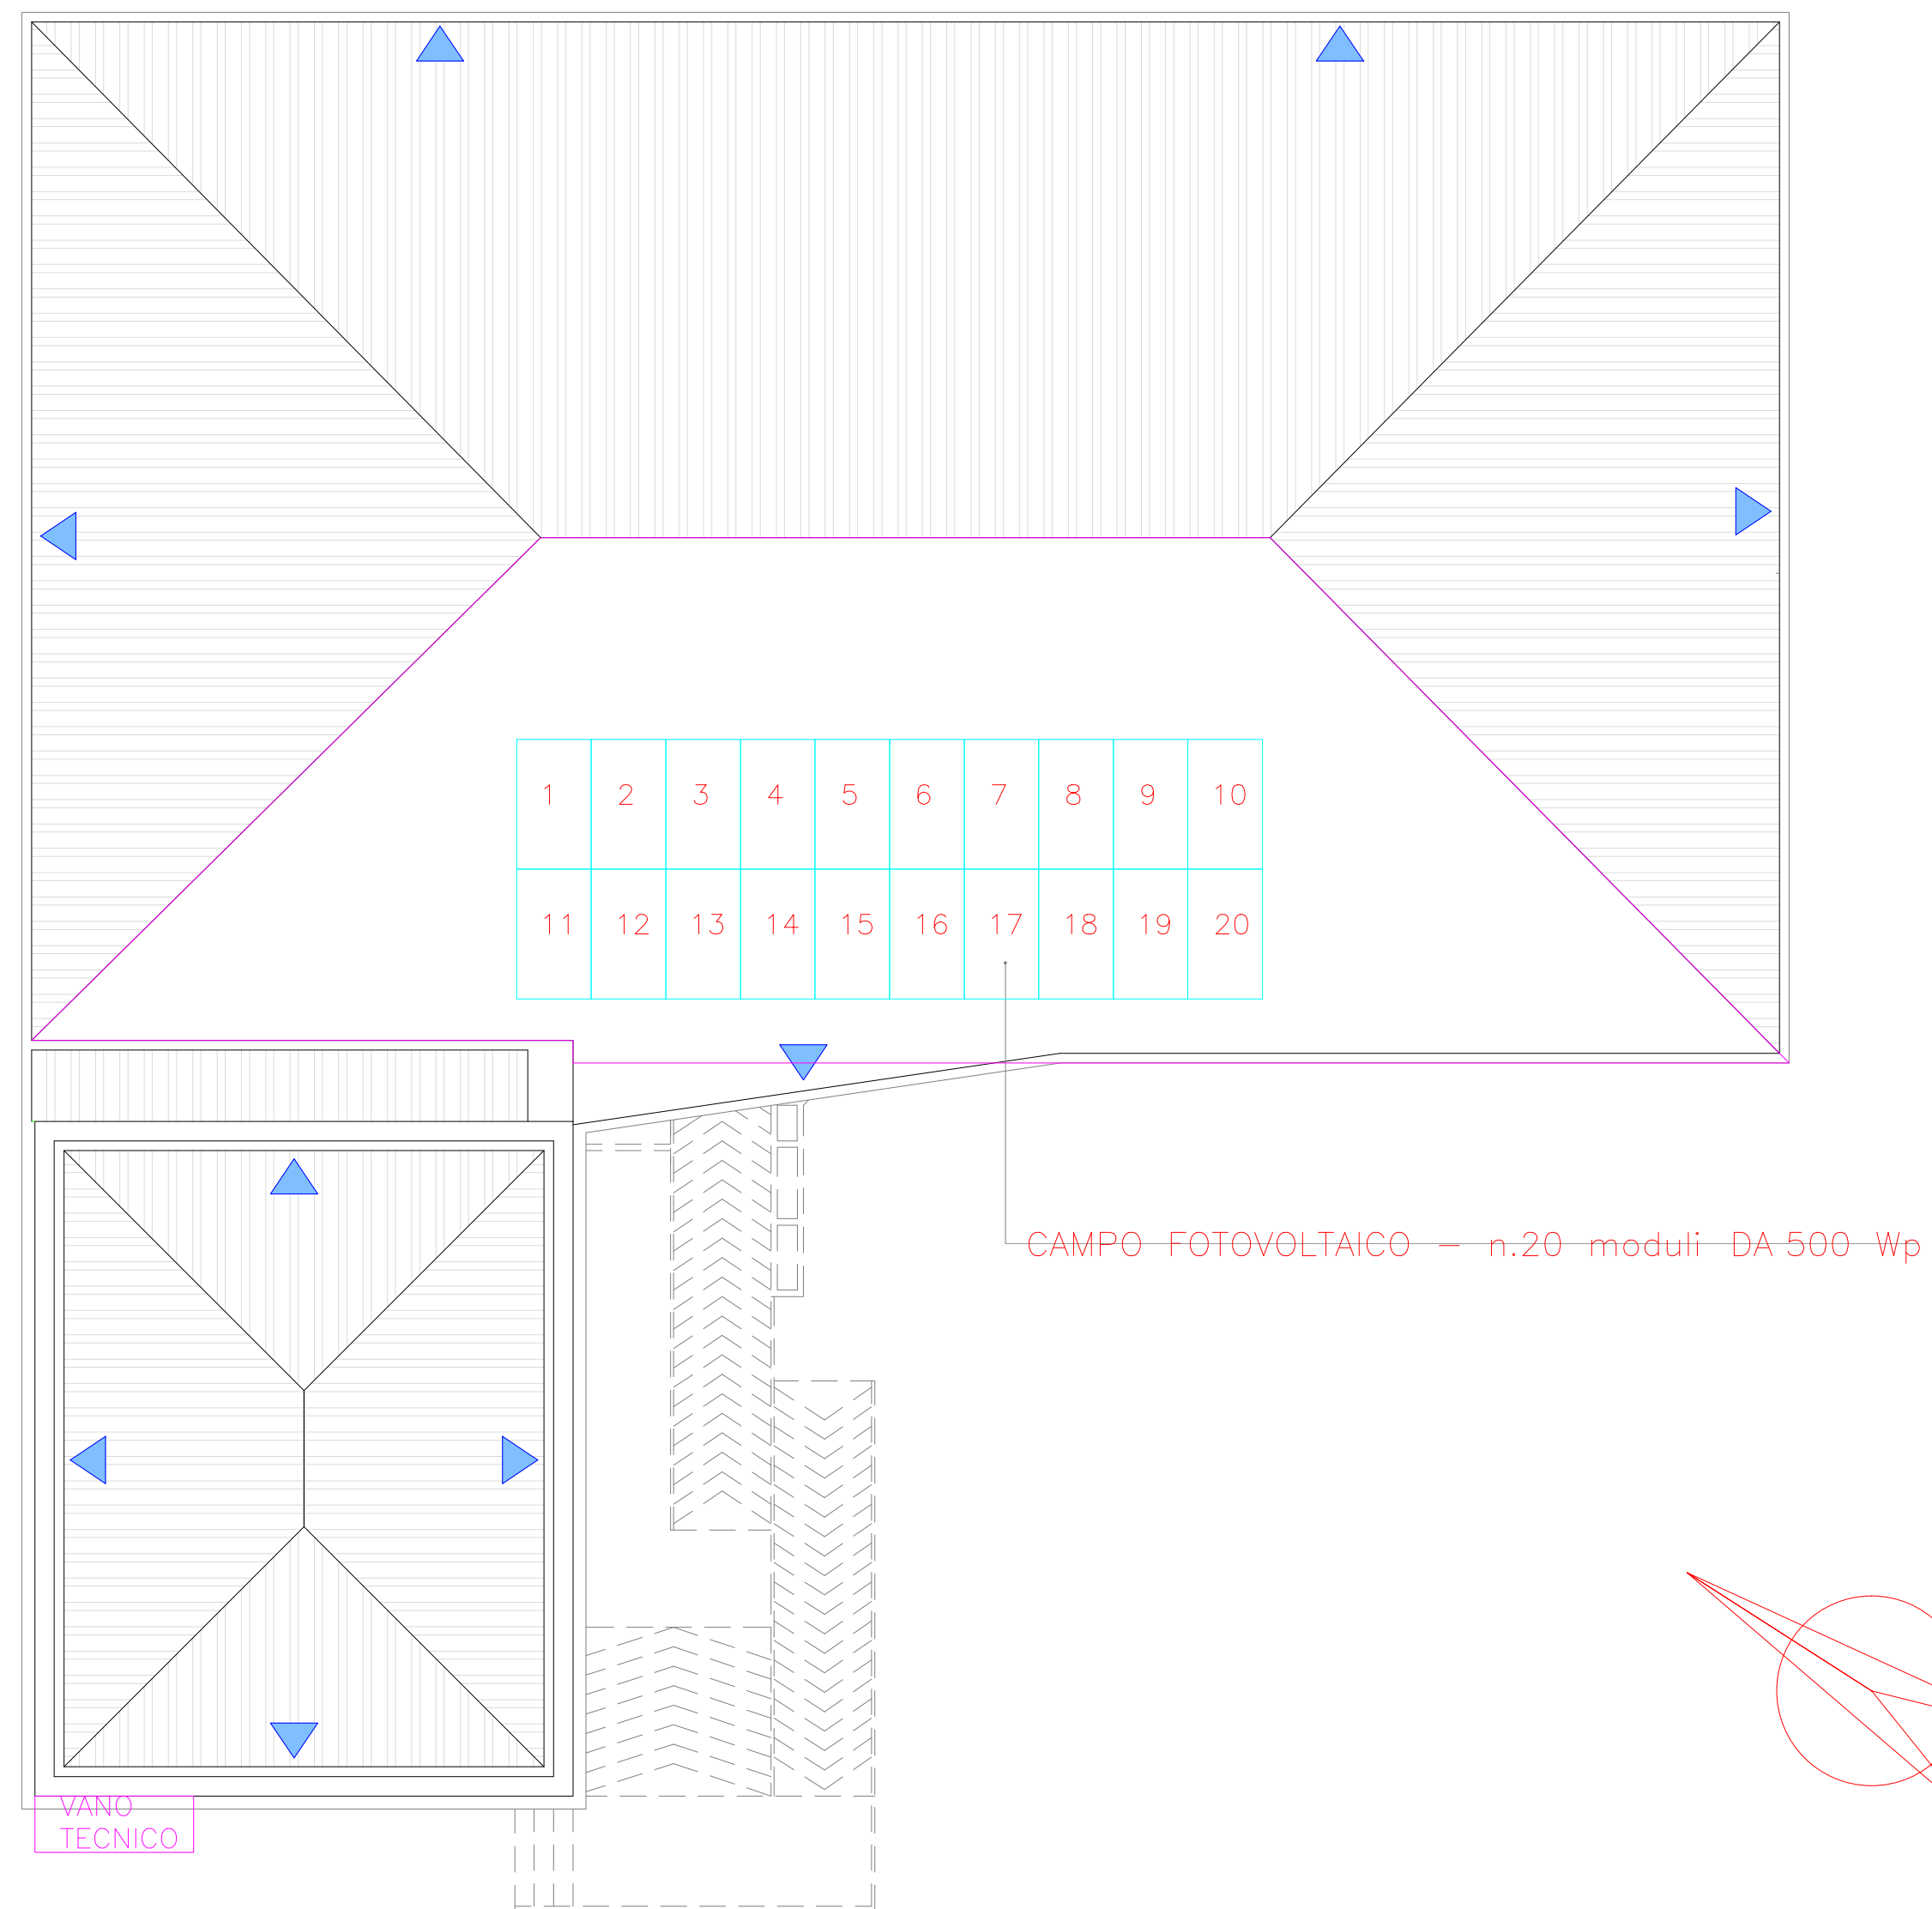

STRALCIO DISTRIBUZIONE PANNELLI - CAMPO FOTOVOLTAICO

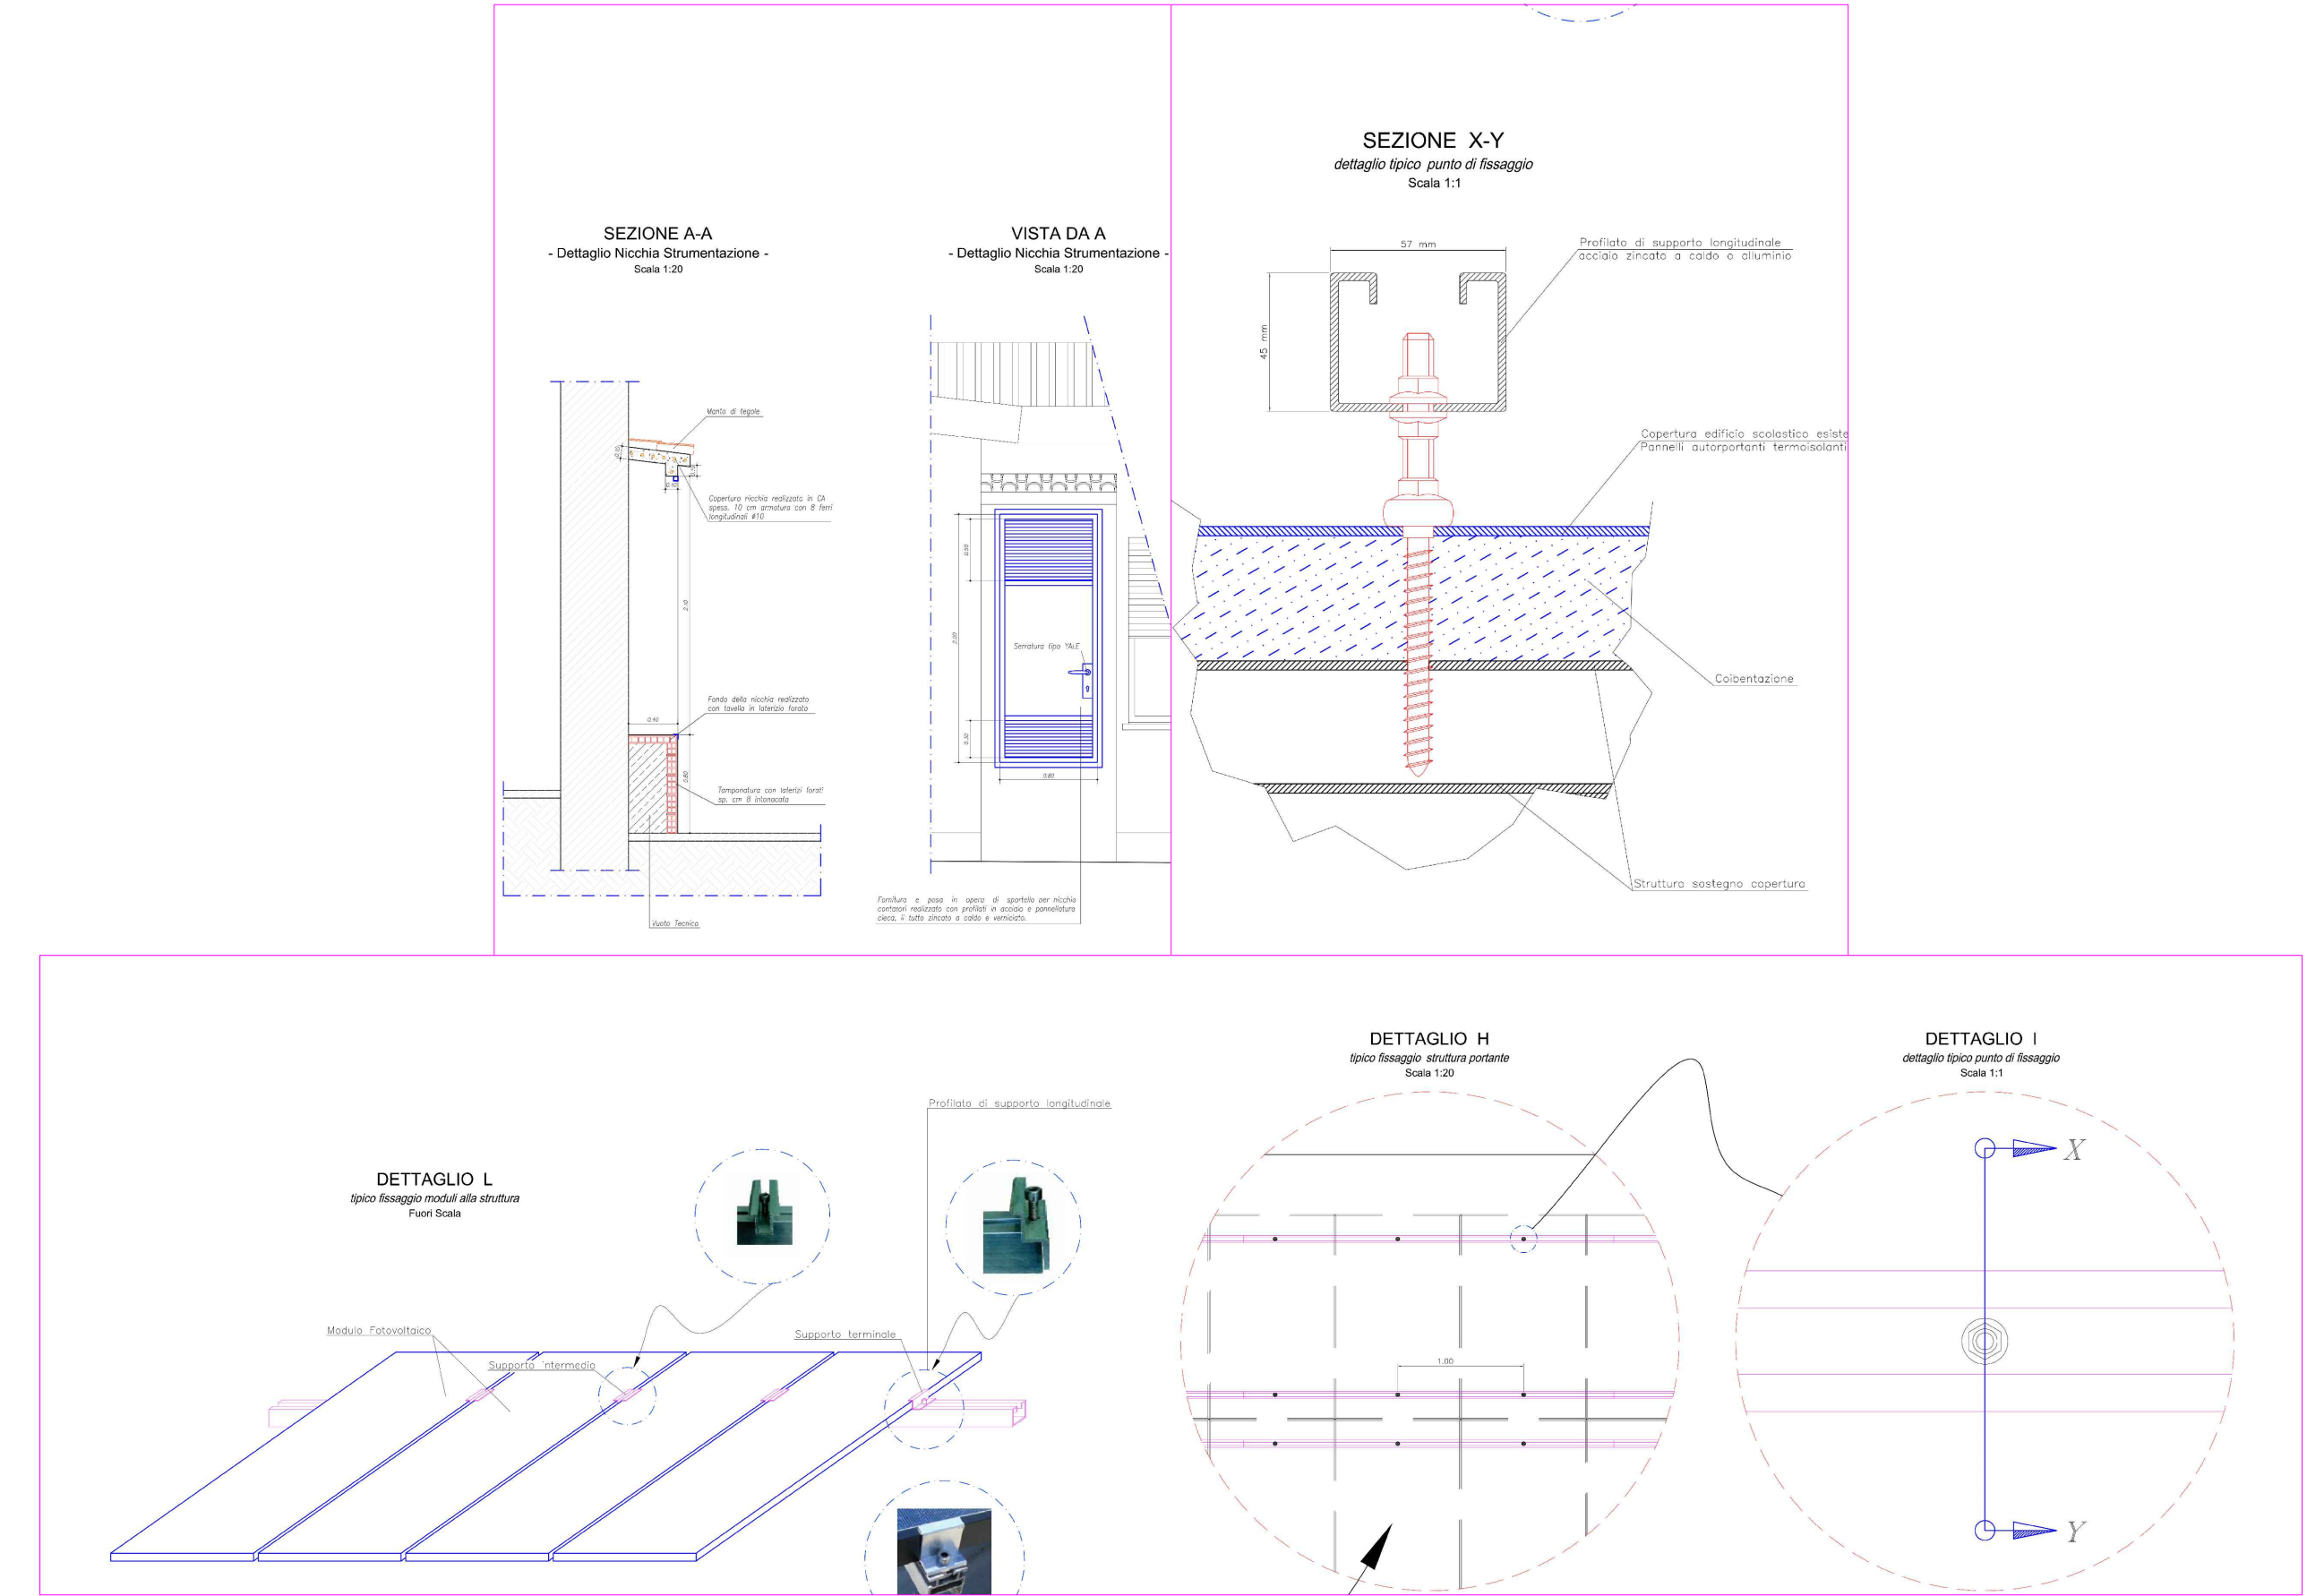

PARTICOLARI COSTRUTTIVI

Località : MASAINAS (SU)			
Committente: COMUNE DI MASAINAS	Utilizzatore: Scuola Primaria Via Municipio 27		
Ditta installatrice :	Progettista : Dott. Ing. Omar Caboni Dott. Ing. Matteo Ferrai		
PROGETTO DI IMPIANTI FOTOVOLTAICO -DISTRIBUZIONE PANNELLI			
Firma Progettista			
☐ PROGETTO PFTE	li		
☒ PROGETTO ESECUTIVO	li 09/06/2026		
☐ DOCUMENTAZIONE FINALE DI PROGETTO	li		
☐	li		
Lavoro : _____			
Oggetto : PLANIMETRIA GENERALE OPERE IN PROGETTO	Commissa : IE26075		
IMPIANTO FOTOVOLTAICO 10 kWp	Tecnico : /		
BESS 10 kW	Elaborato : 14C		
File :			
Rev.	Data	Descrizione	Approvato
1		Agg. Generale	
2			
3			
4			