




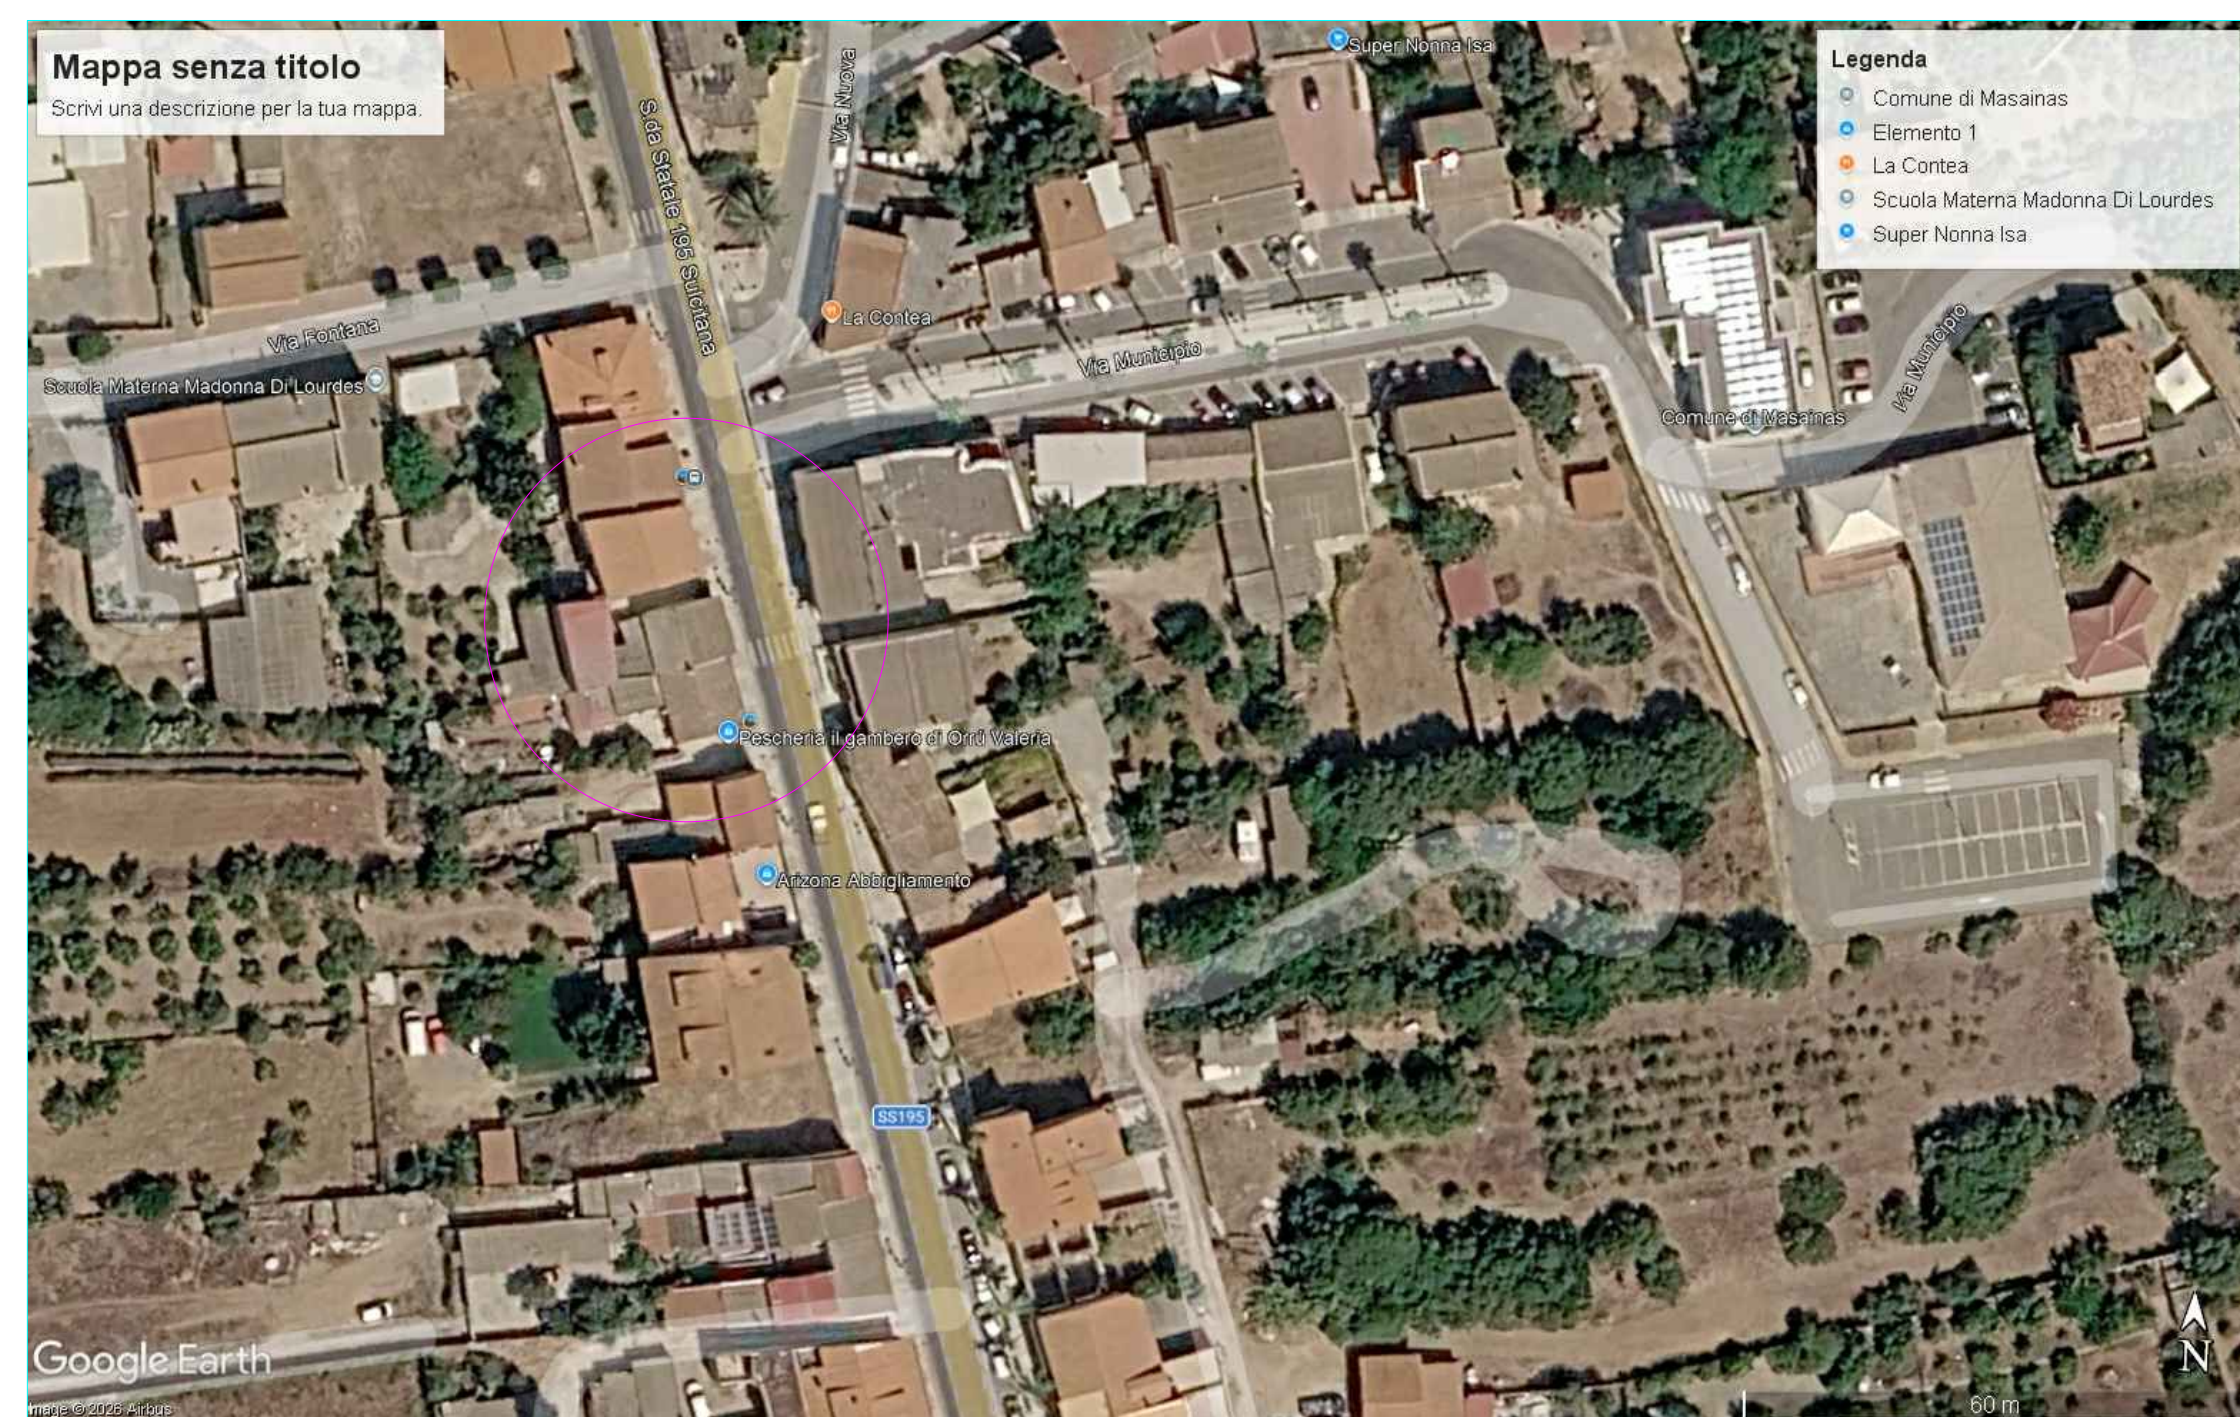


STRALCIO INQUADRAMENTO TERRITORIALE

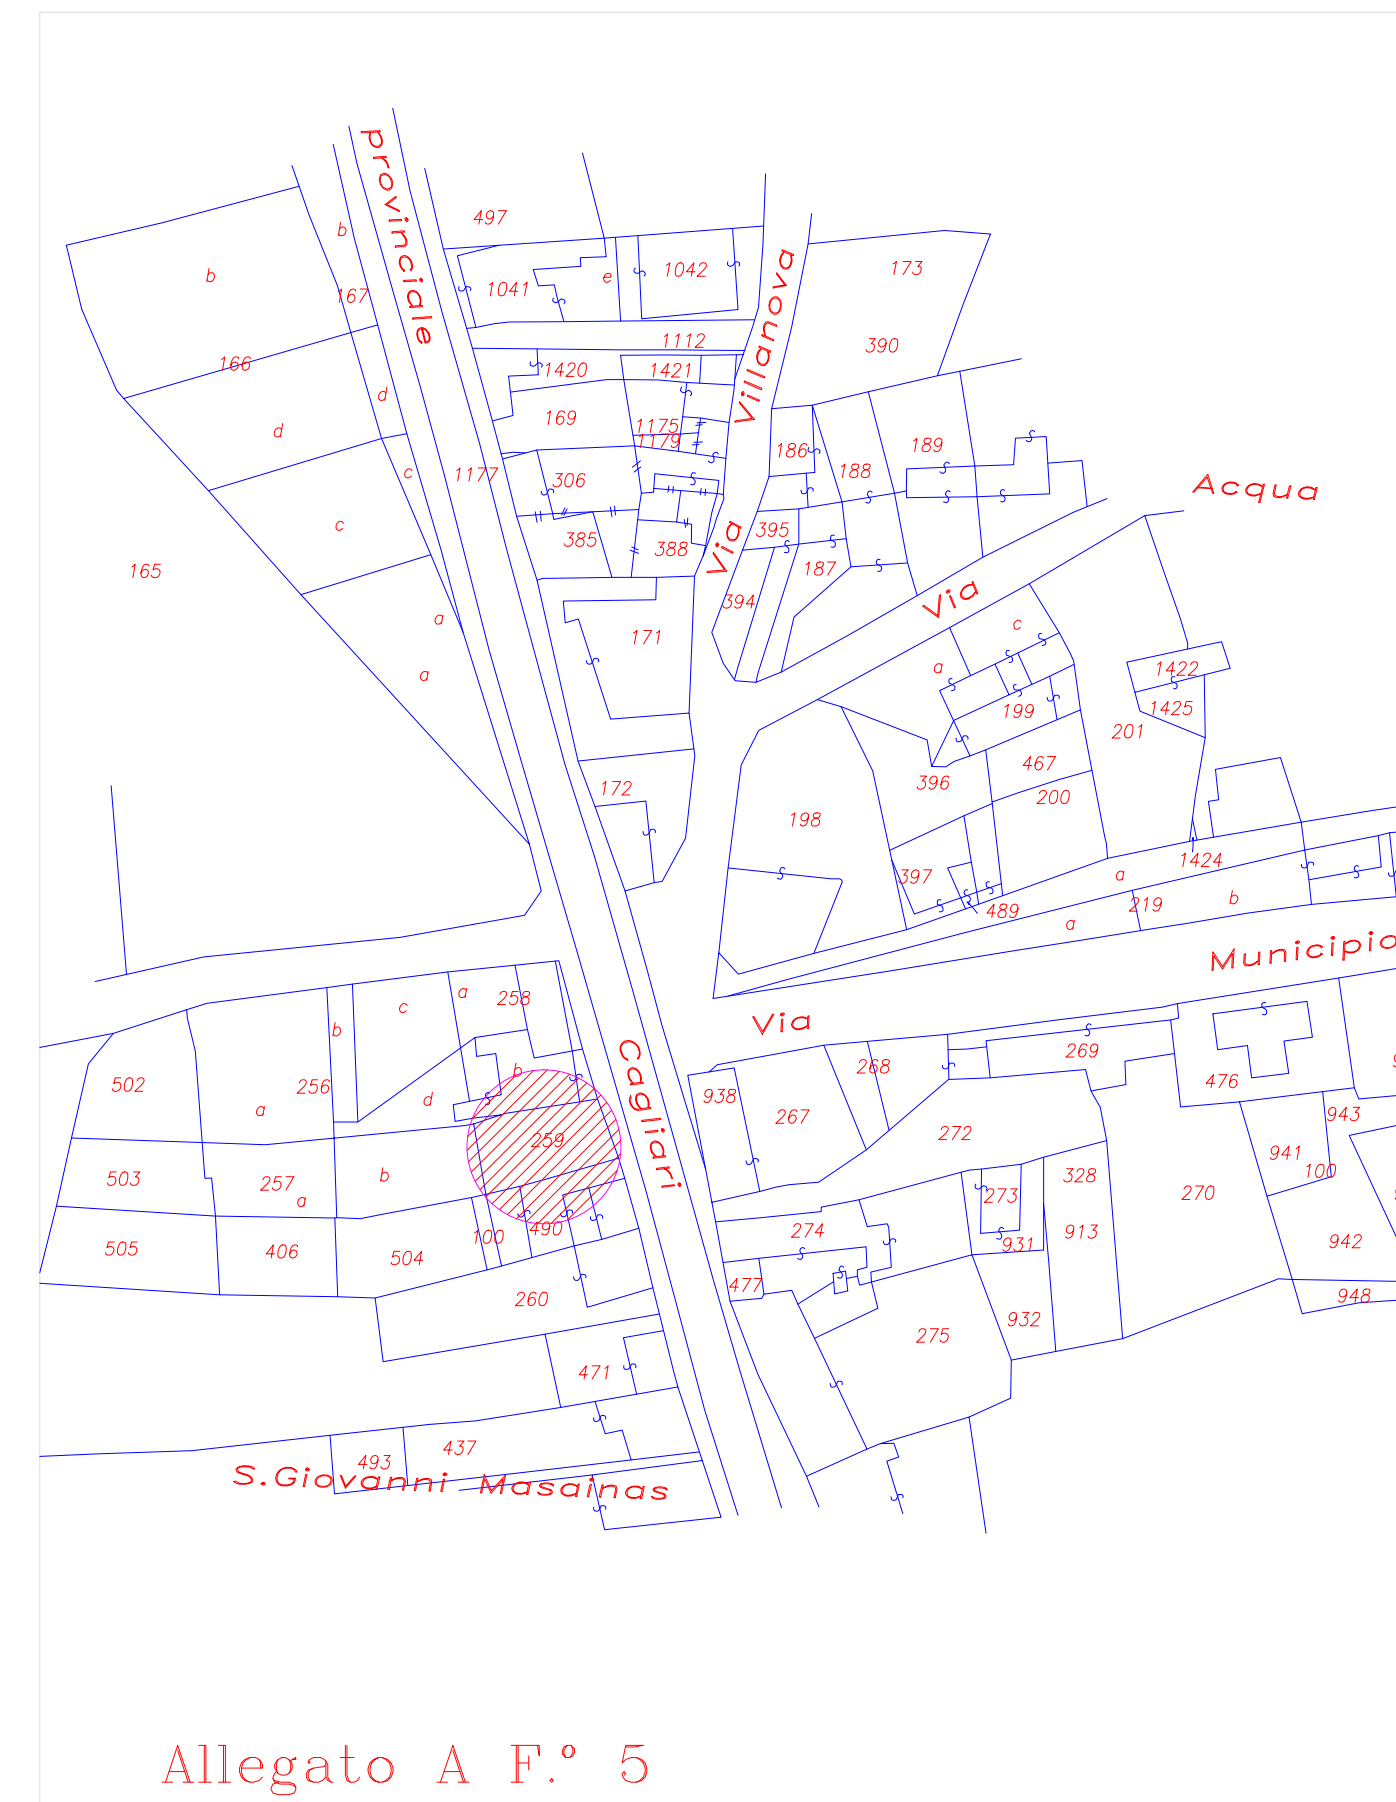

STRALCIO INQUADRAMENTO TERRITORIALE-CTR

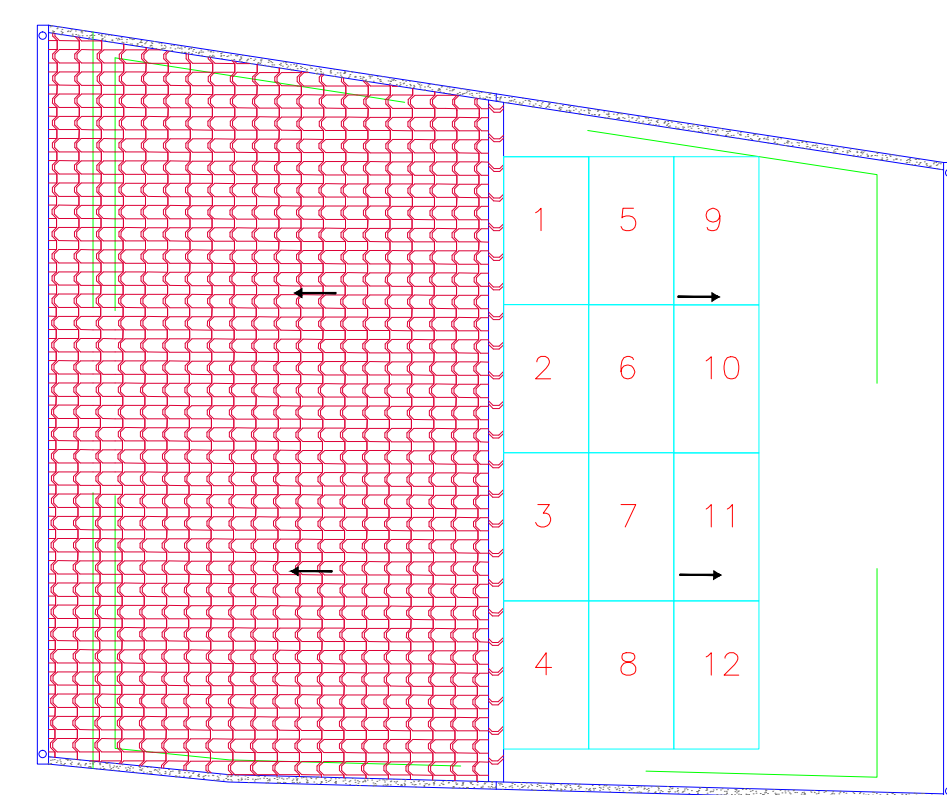

STRALCIO DISTRIBUZIONE PANNELLI - CAMPO FOTOVOLTAICO

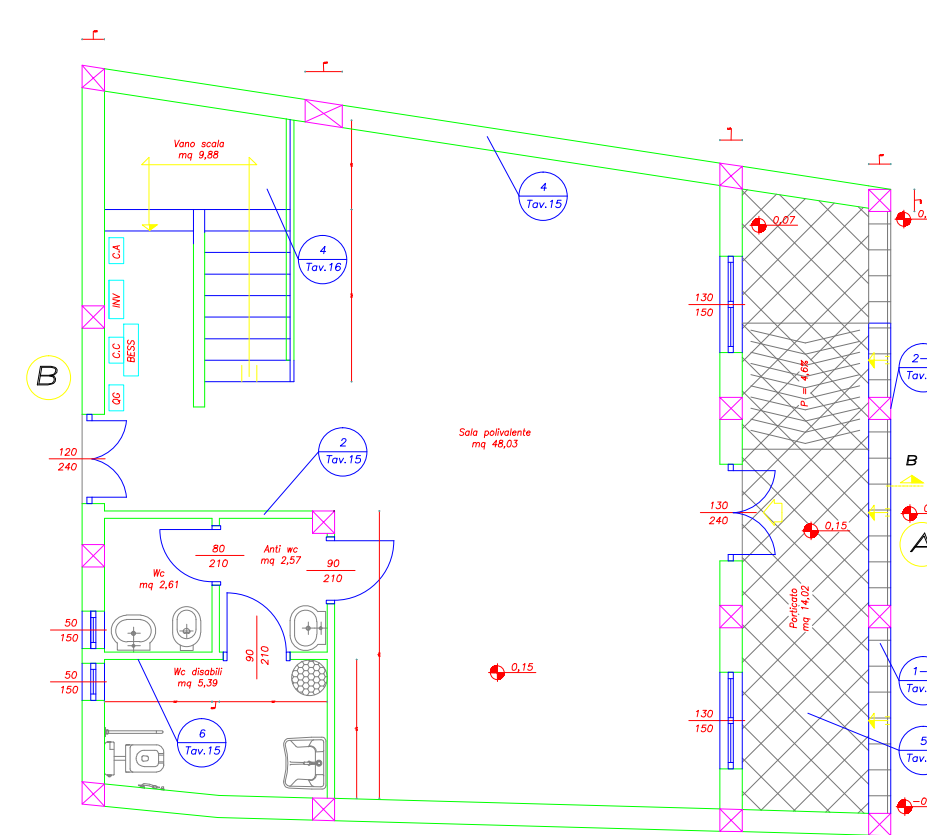

PIANTA PIANO TERRA

Località : MASAINAS (SU)			
Committente: COMUNE DI MASAINAS	Utilizzatore: Biblioteca Via Roma n. 80		
Ditta installatrice :	Progettista : Dott. Ing. Omar Caboni Dott. Ing. Matteo Ferrai		
PROGETTO ESECUTIVO PER LA REALIZZAZIONE DI IMPIANTI FOTOVOLTAICI			
☒ PROGETTO PFTE Firma Progettista			
☒ PROGETTO ESECUTIVO 09/06/2026			
☐ DOCUMENTAZIONE FINALE DI PROGETTO			
☐			
Lavoro : _____			
Oggetto : PLANIMETRIA GENERALE OPERE IN PROGETTO			
IMPIANTO FOTOVOLTAICO 6 kWp			
BESS 5 kW			
Commissa : IE26075	Scala : /		
Tecnico : /	Elaborato : 14E		
File : _____			
Rev.	Data	Descrizione	Approvato
1		Agg. Generale	
2			
3			
4			