




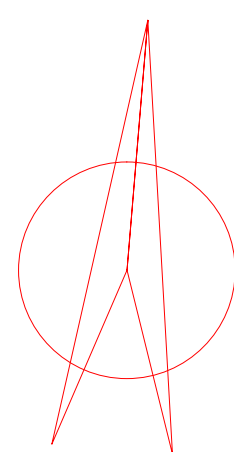


STRALCIO INQUADRAMENTO TERRITORIALE


STRALCIO INQUADRAMENTO TERRITORIALE-CTR



PARTICOLARI COSTRUTTIVI

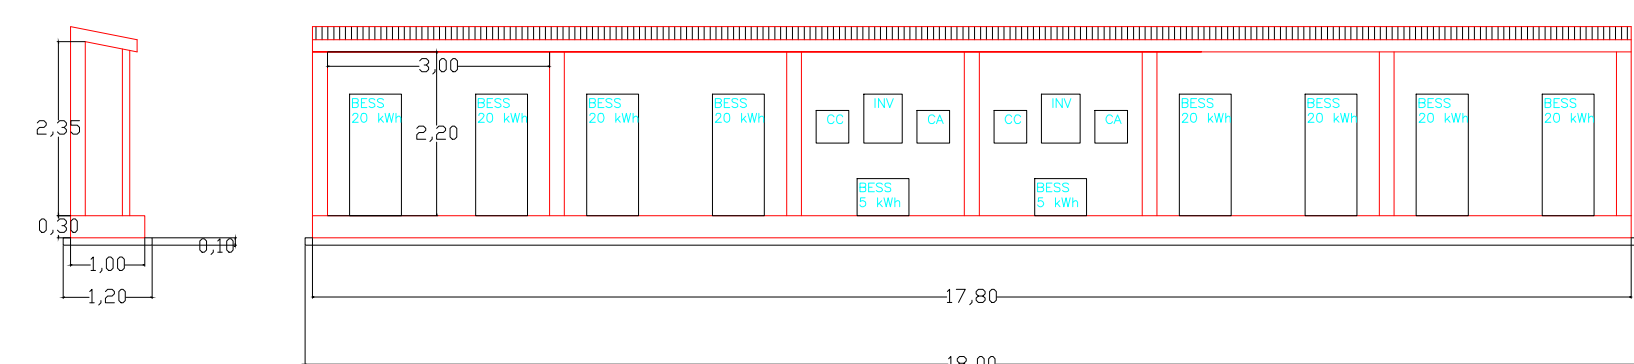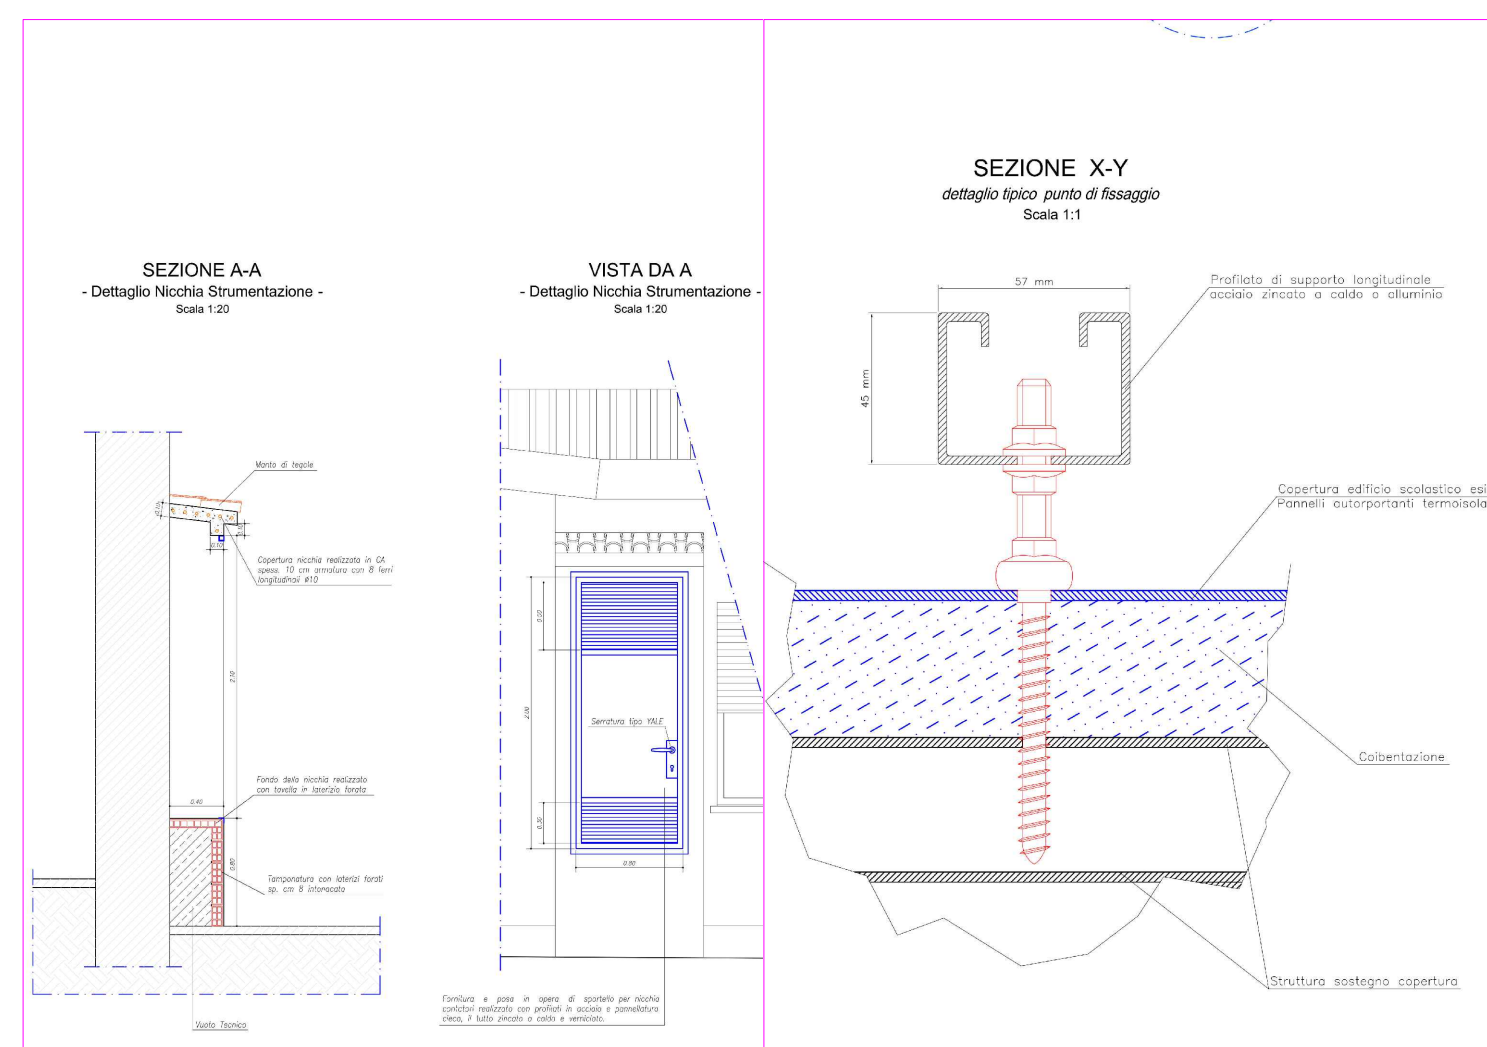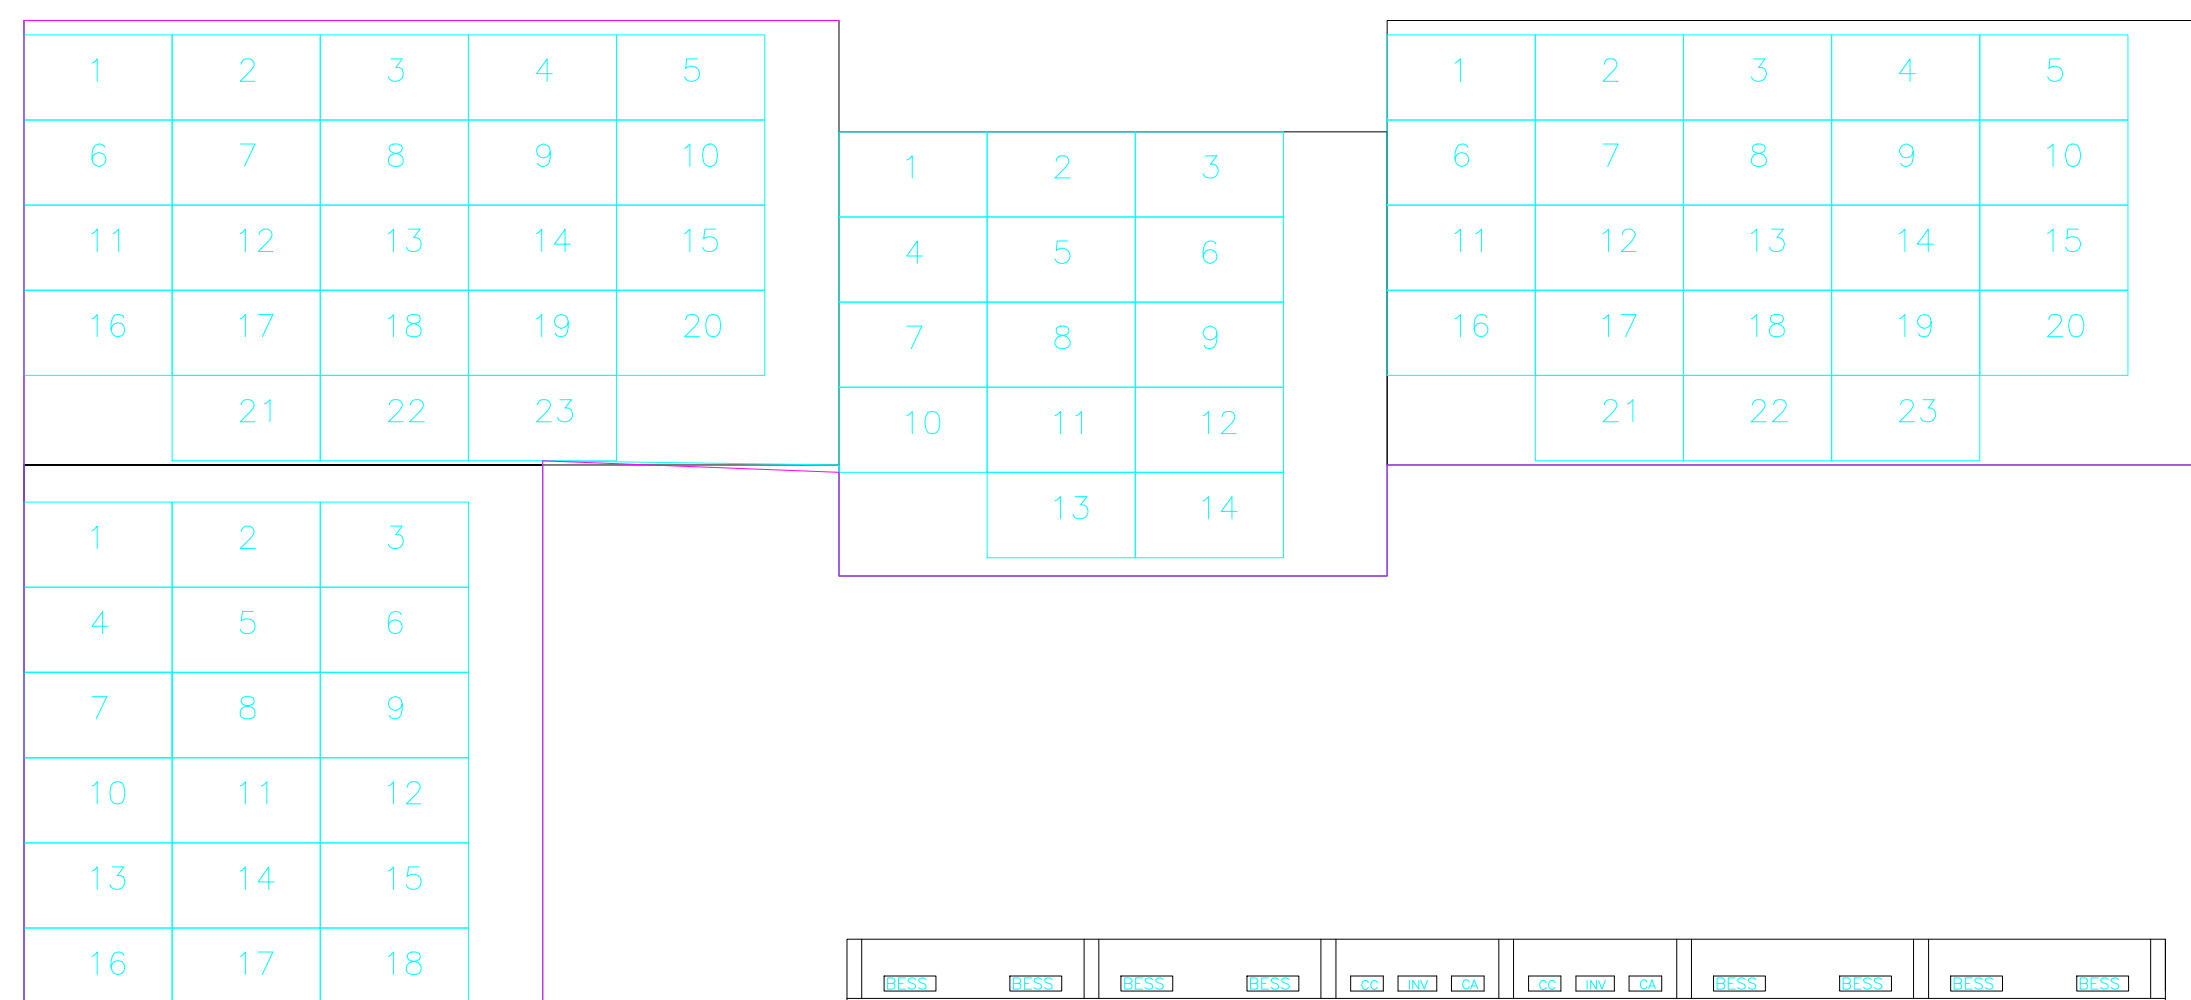

STRALCIO DISTRIBUZIONE PANNELLI - CAMPO FOTOVOLTAICO

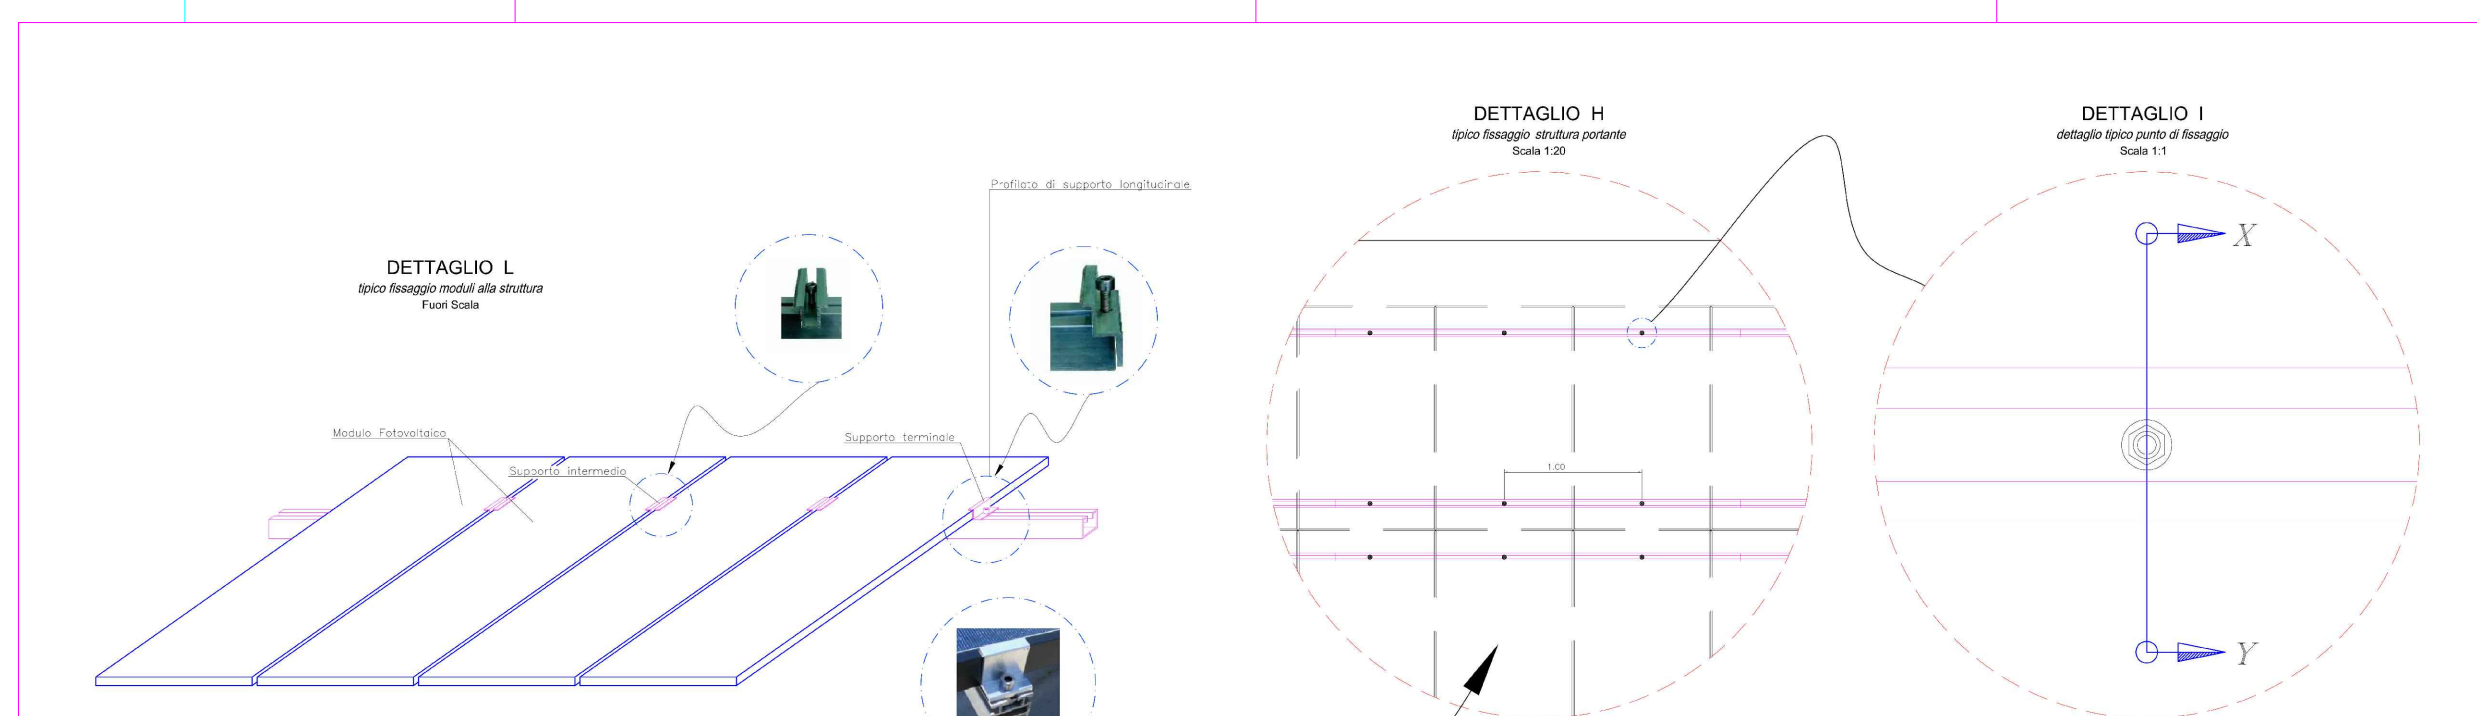

Località : MASAINAS (SU)			
Committente: COMUNE DI MASAINAS	Utilizzatore: Gruppo Folk -Barracelli Via Giovanni XXIII n. 13		
Ditta installatrice :	Progettista : Dott. Ing. Omar Caboni Dott. Ing. Matteo Ferrai		
PROGETTO ESECUTIVO PER LA REALIZZAZIONE DI IMPIANTI FOTOVOLTAICI			
☐ PROGETTO PFTE li			
☒ PROGETTO ESECUTIVO li 09/06/2026			
☐ DOCUMENTAZIONE FINALE DI PROGETTO li			
☐ li			
Lavoro : _____			
Oggetto : PLANIMETRIA GENERALE OP. PROGETTO	Commessa : IE26075 Scala : /		
IMPIANTO FOTOVOLTAICO 39 kWp			
BESS 160 kWh			
Tecnico : / Elaborato : 14F			
File : _____			
Rev.	Data	Descrizione	Approvato
1		Agg. Generale	
2			
3			
4			