




STRALCIO AEROFOTOGRAMMETRIA
- Ubicazione Scuola Materna e area di cantiere -
Scala 1:1.000

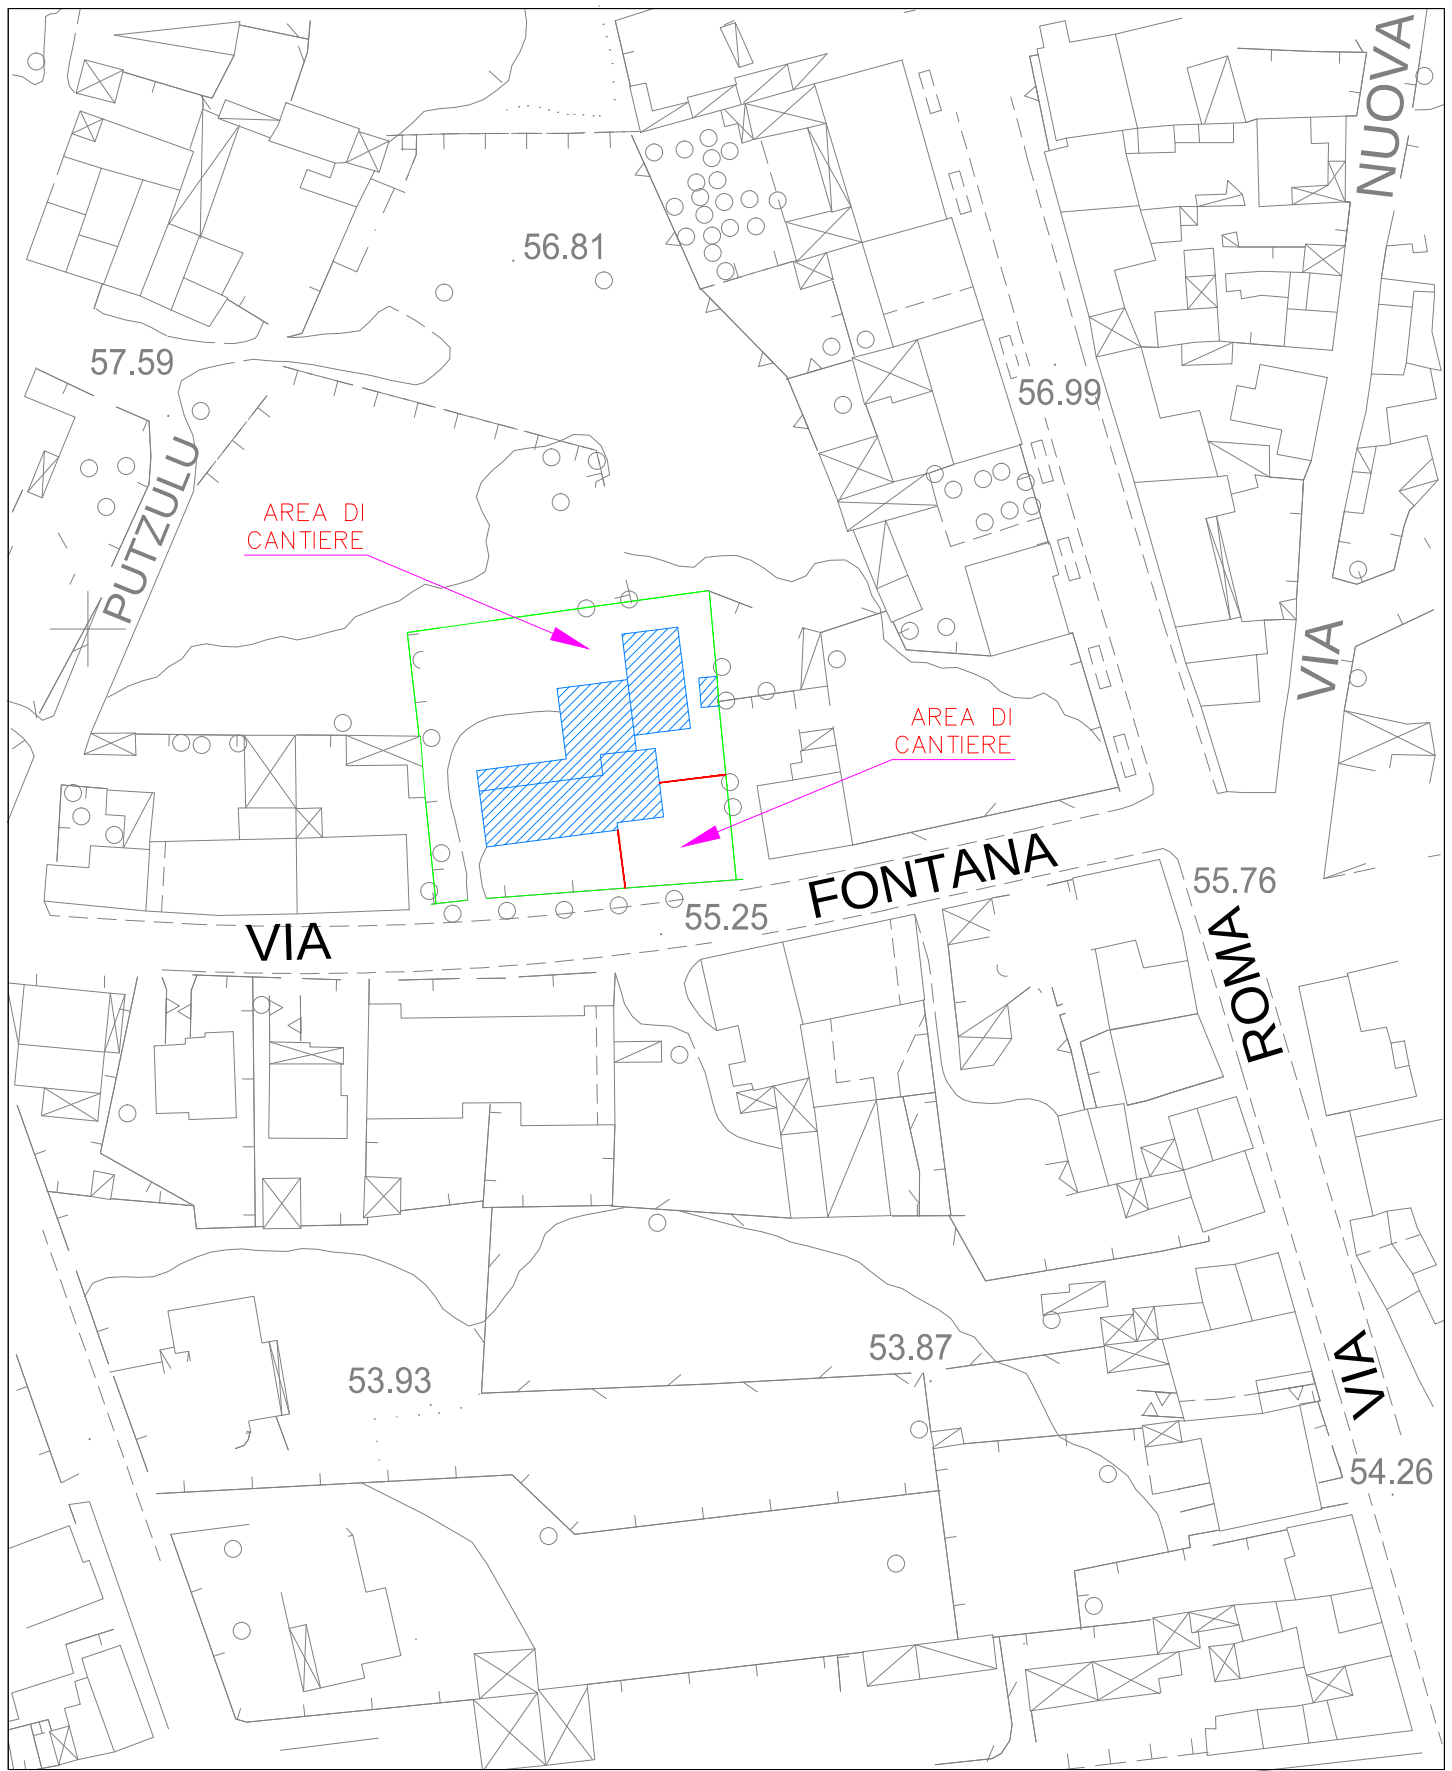

PLANIMETRIA COPERTURA
ORGANIZZAZIONE AREA DI CANTIERE
Scala 1:200

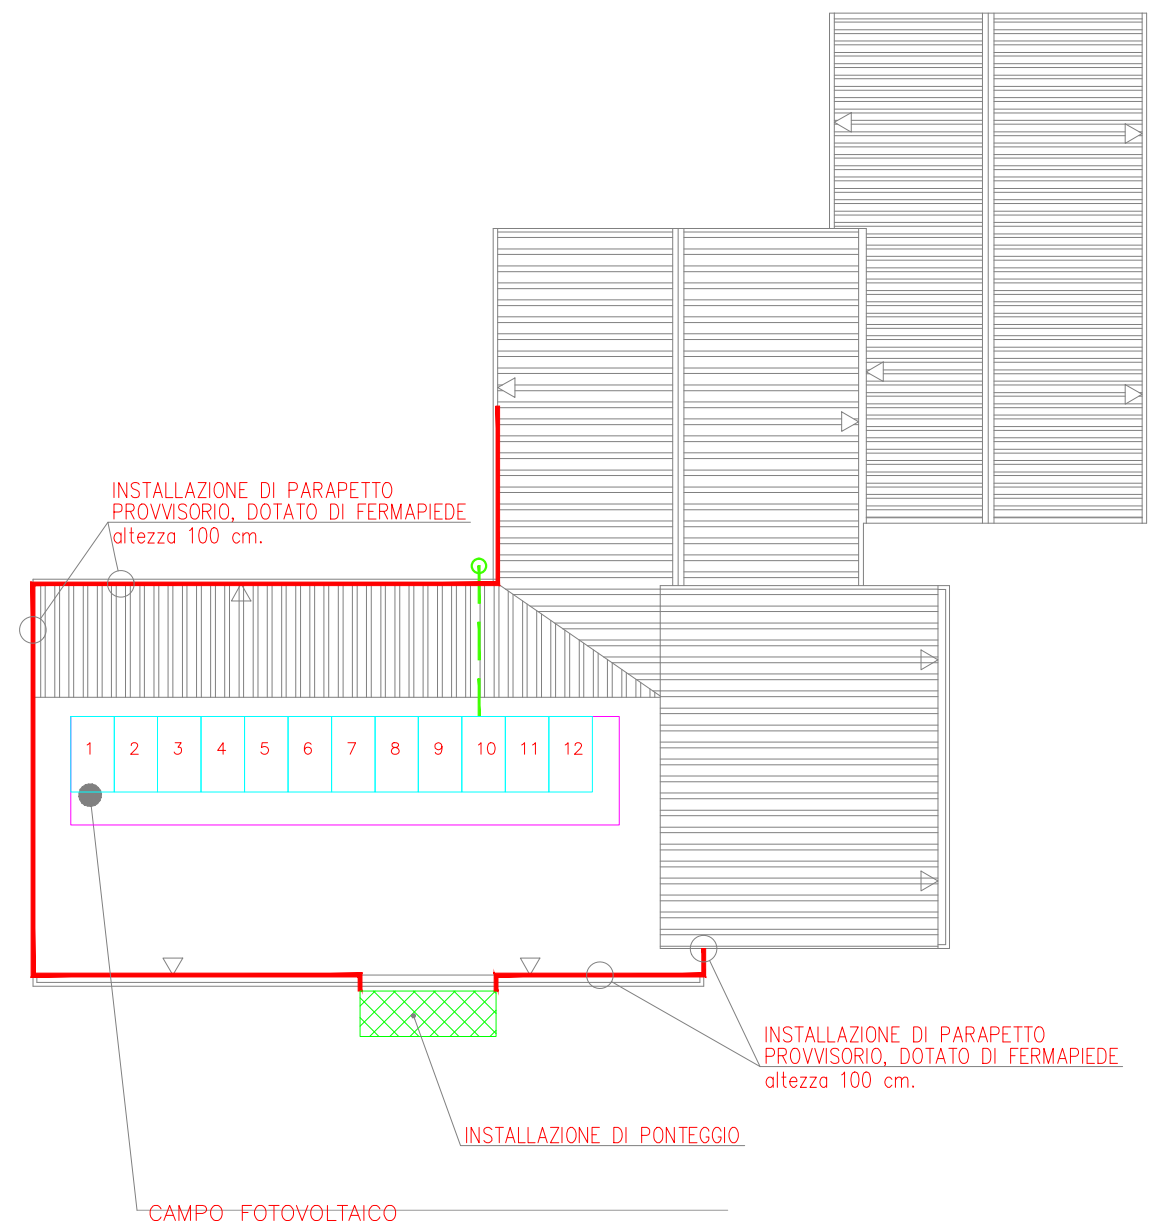

SVILUPPO DEL LOTTO
ORGANIZZAZIONE AREA DI CANTIERE
Scala 1:200

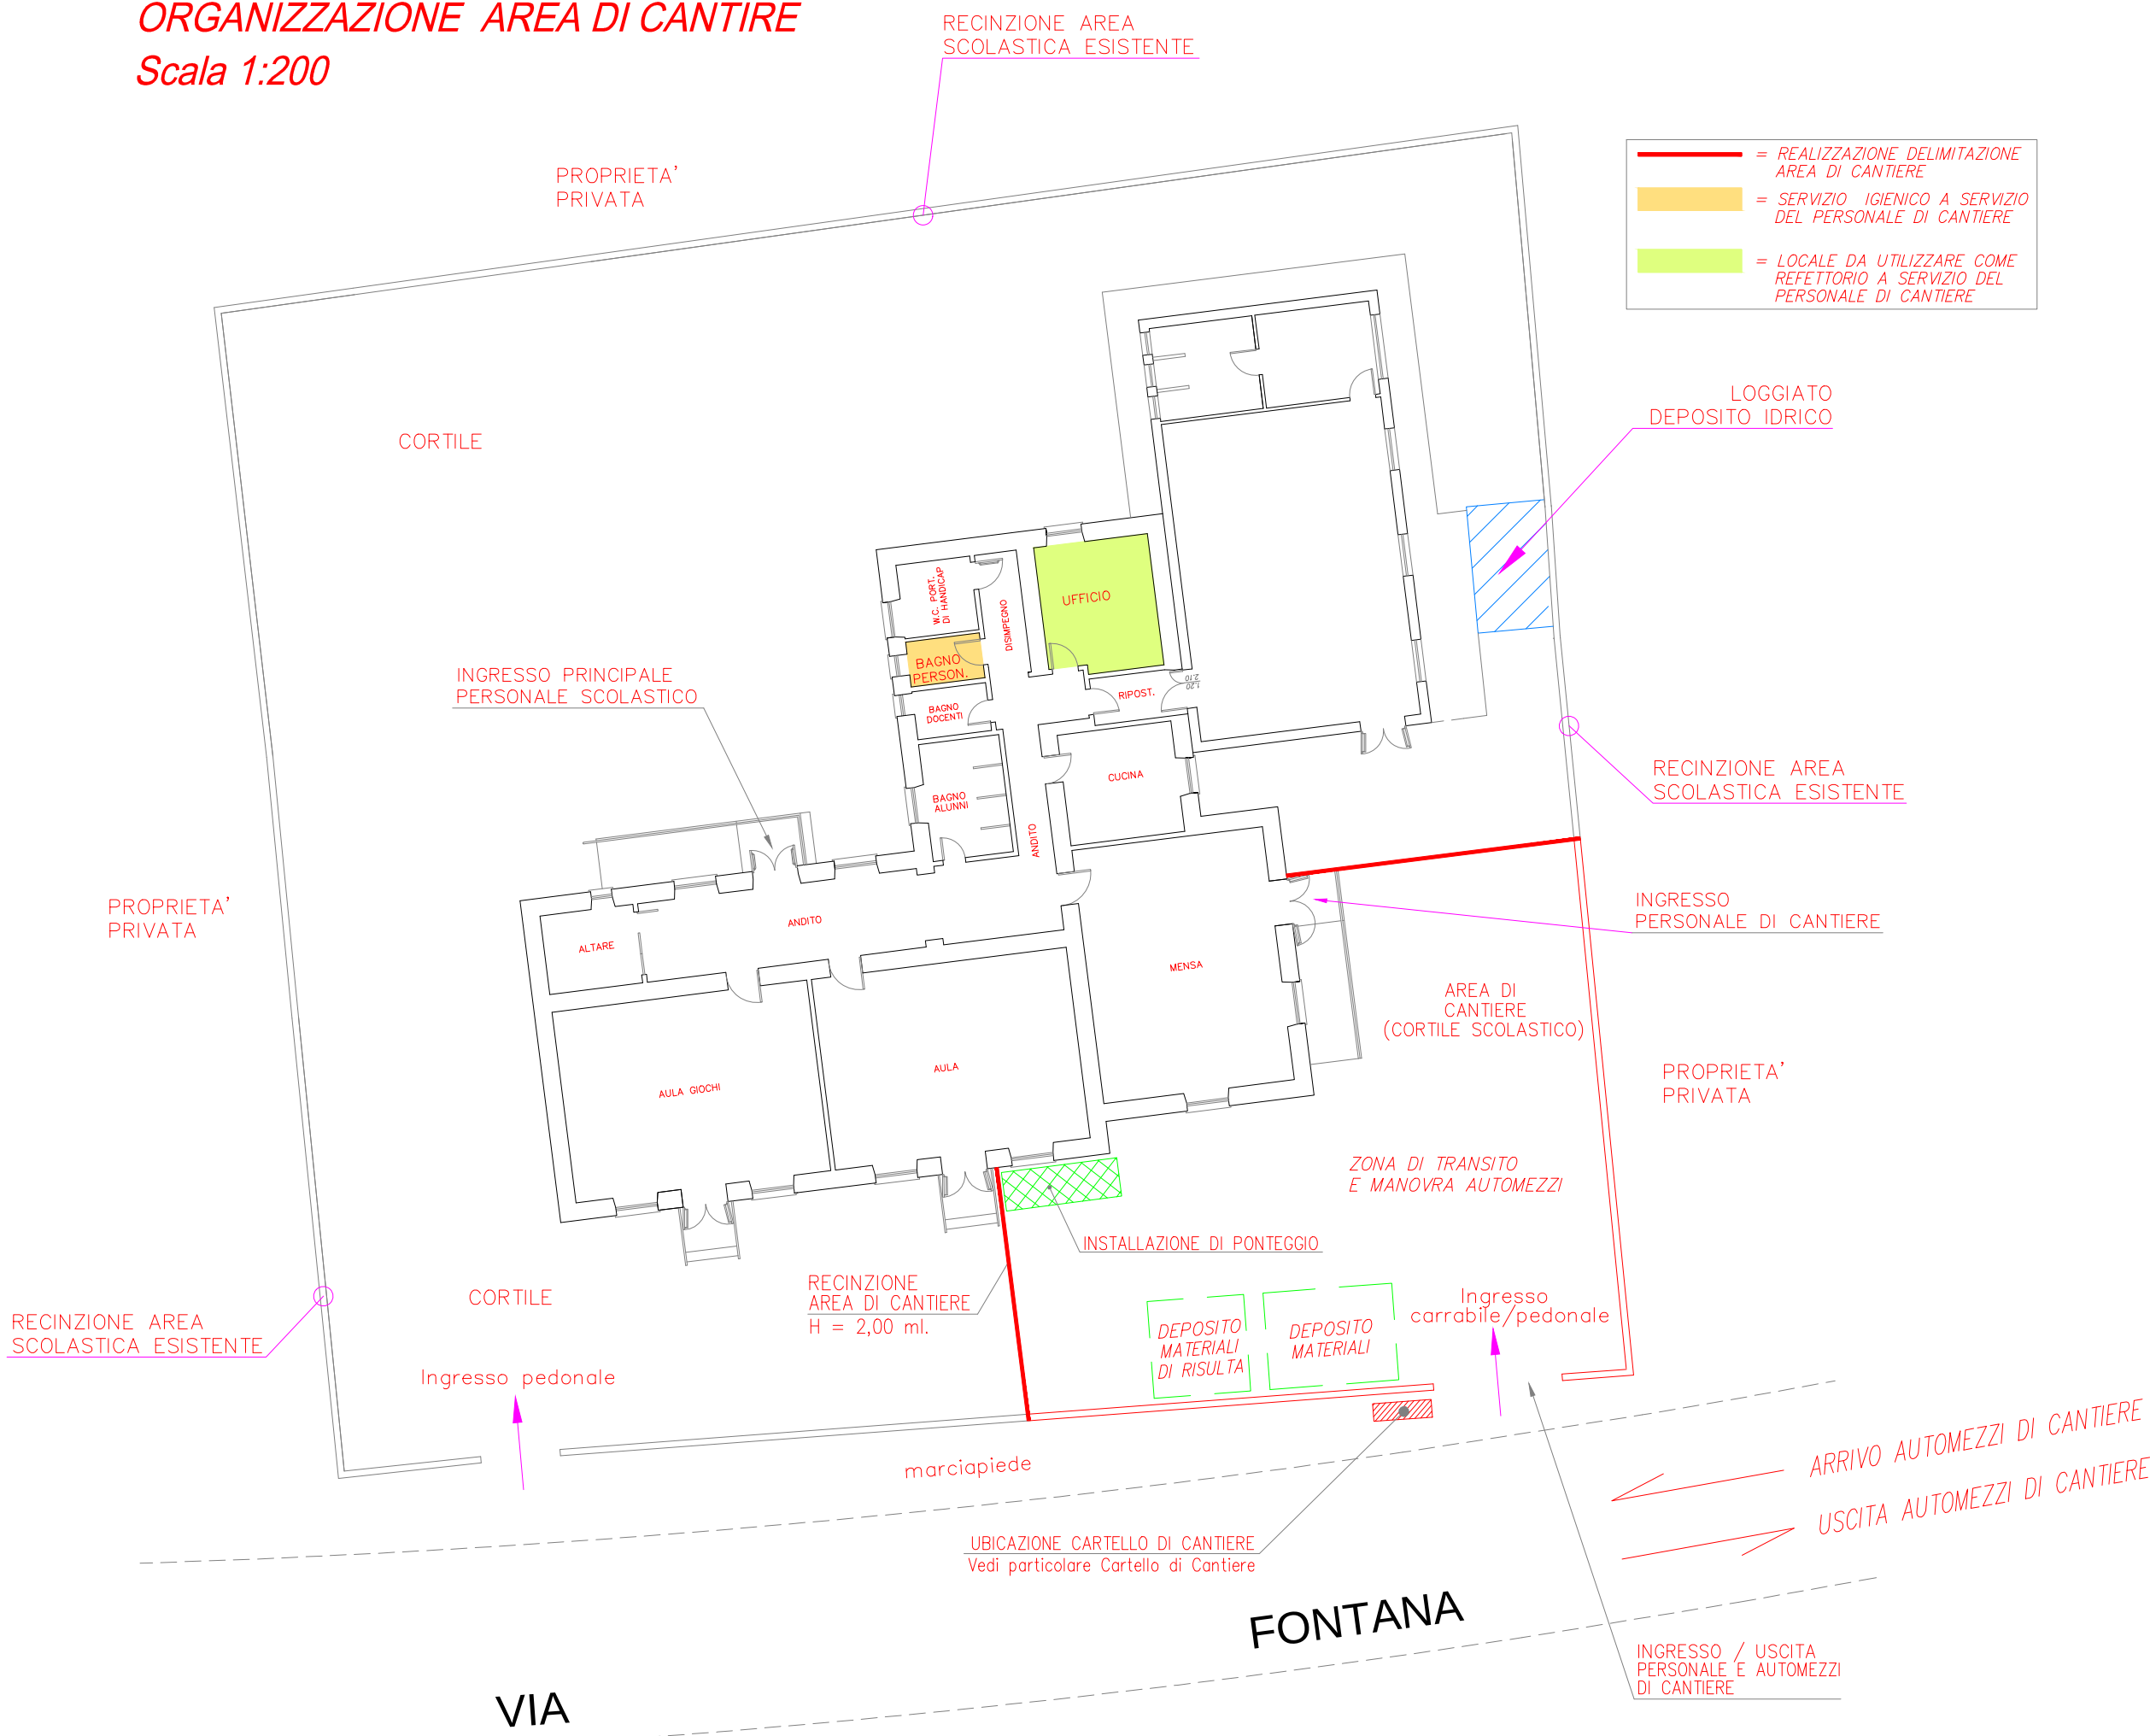

PARTICOLARE CARTELLO DI CANTIERE



Località : MASAINAS (SU)			
Committente : COMUNE DI MASAINAS	Utilizzatore :		
Ditta Installatrice :	Progettista : Dott. Ing. Omar Caboni Dott. Ing. Matteo Ferrai		
PROGETTO ESECUTIVO PER LA REALIZZAZIONE DI IMPIANTI FOTOVOLTAICI			
☐ P.F.T.E.	15/06/2026		
☒ PROGETTO ESECUTIVO			
☐ DOCUMENTAZIONE FINALE DI PROGETTO			
Lavoro : _____			
Oggetto : Allegato PSC Layout di Cantiere - Sc. Infanzia	Commissa : IE26075 Tecnico : / Elaborato : 16B		
Rev.	Data	Descrizione	Approvato
1			
2			
3			
4			