



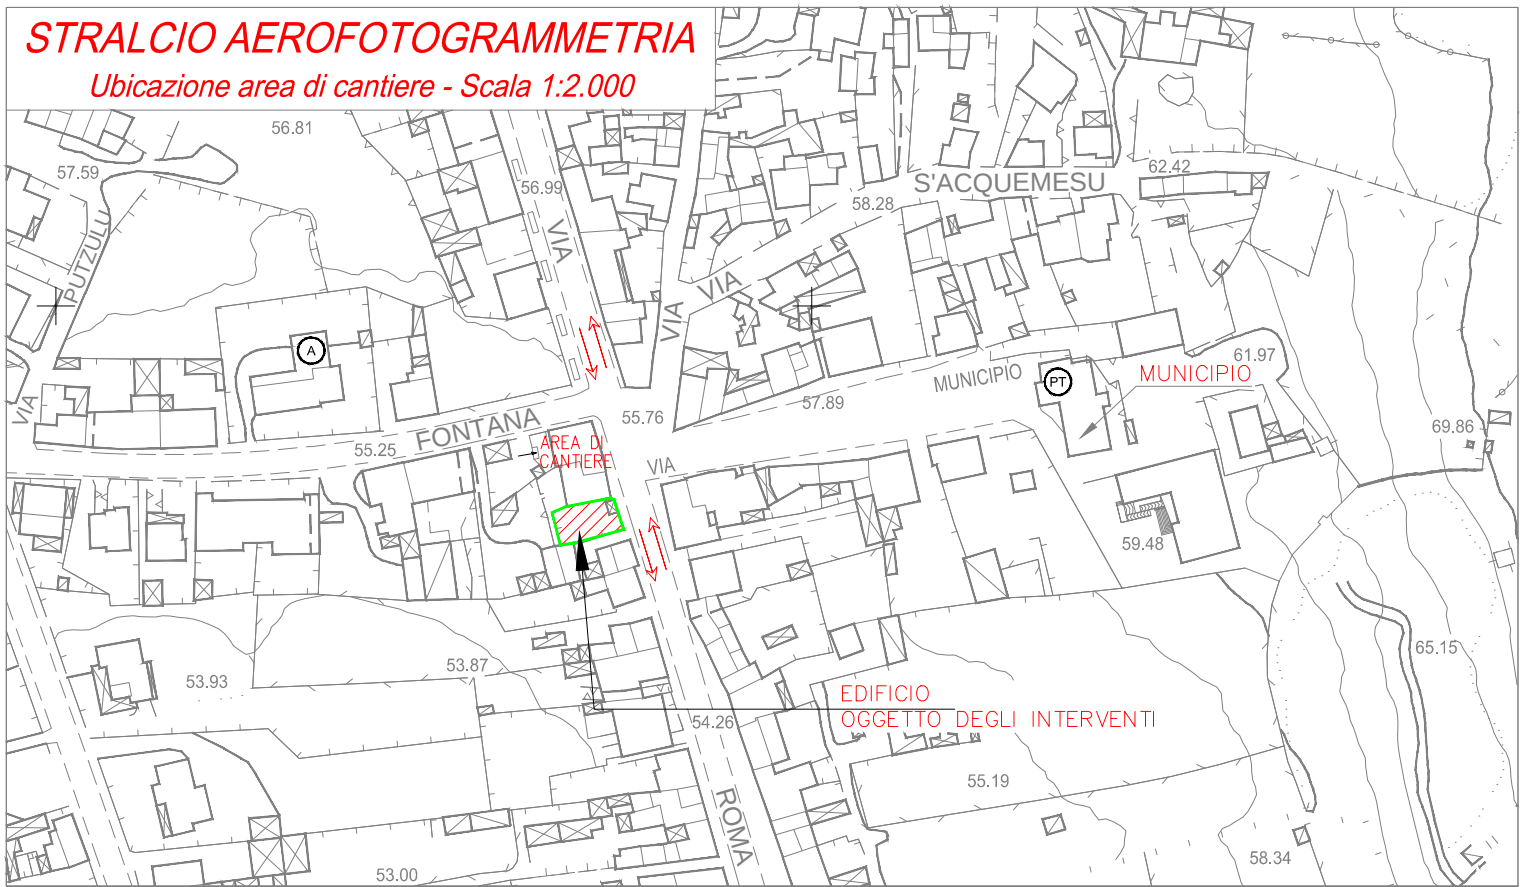

**PLANIMETRIA COPERTURA  
ORGANIZZAZIONE AREA DI CANTIERE**  
Scala 1:200

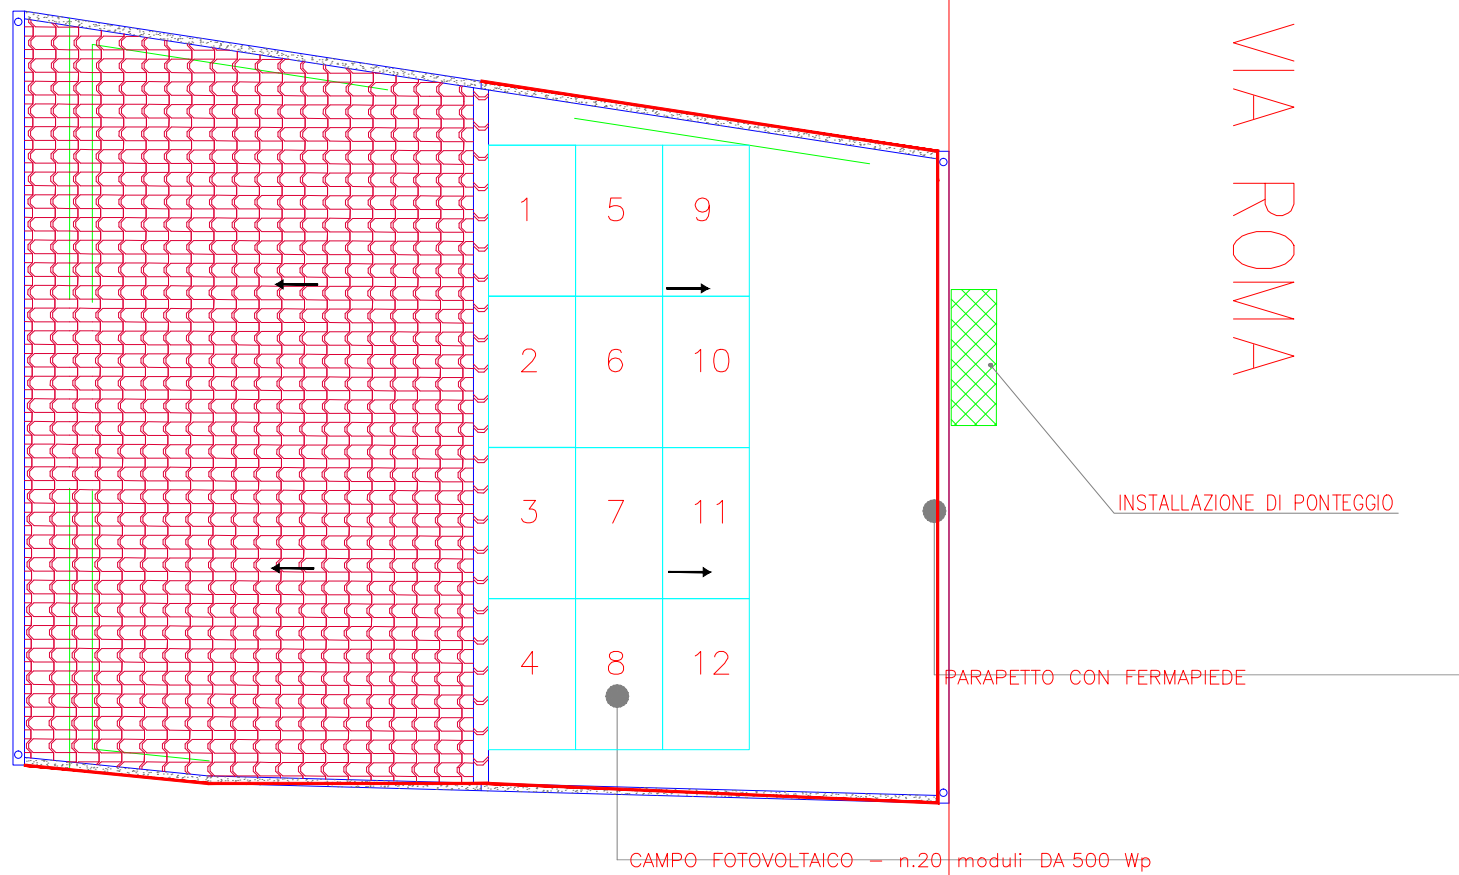

Località :  
**MASAINAS (SU)**

Committente:  
  
**COMUNE DI MASAINAS**

Utilizzatore:

Ditta Installatrice :

Progettista :  
Dott. Ing. Omar Caboni  
Dott. Ing. Matteo Ferrai

PROGETTO ESECUTIVO PER LA REALIZZAZIONE DI IMPIANTI FOTOVOLTAICI

P.F.T.E

15/06/2026

PROGETTO ESECUTIVO

DOCUMENTAZIONE FINALE DI PROGETTO

Lavoro :  
  

Oggetto : **Alegato PSC**  
**Layout di Cantiere - BIBLIOTECA**

Commissa : **IE26075**

Tecnico : **/**

Elaborato : **16E**

File :

| Rev. | Data | Descrizione | Approvato |
|------|------|-------------|-----------|
| 1    |      |             |           |
| 2    |      |             |           |
| 3    |      |             |           |
| 4    |      |             |           |

**PARTICOLARE CARTELLO DI CANTIERE**

**VIETATO L'ACCESSO  
AI NON ADDETTI  
AI LAVORI**  
LA DITTA NON RISPONDE DI EVENTUALI  
DANNI A PERSONE O COSE

**NON PASSARE SOTTO  
PONTEGGI O CARICHI SOSPESI**

**NON GETTARE  
MATERIALI DAI PONTEGGI**

**NON SALIRE O SCENDERE  
ALL'ESTERNO DEI PONTEGGI**

**ATTENZIONE  
AI CARICHI SOSPESI**

**ATTENZIONE  
CADUTA MATERIALI**

**E' OBBLIGATORIA LA  
CINTURA DI SICUREZZA**

**E' OBBLIGATORIO L'USO  
DI GUANTI PROTETTIVI**

**E' OBBLIGATORIO IL  
CASCO PROTETTIVO**

**SCARPE DI SICUREZZA  
OBBLIGATORIE**