



STRALCIO AEROFOTOGRAMMETRIA
Ubicazione area di cantiere - Scala 1:2.000

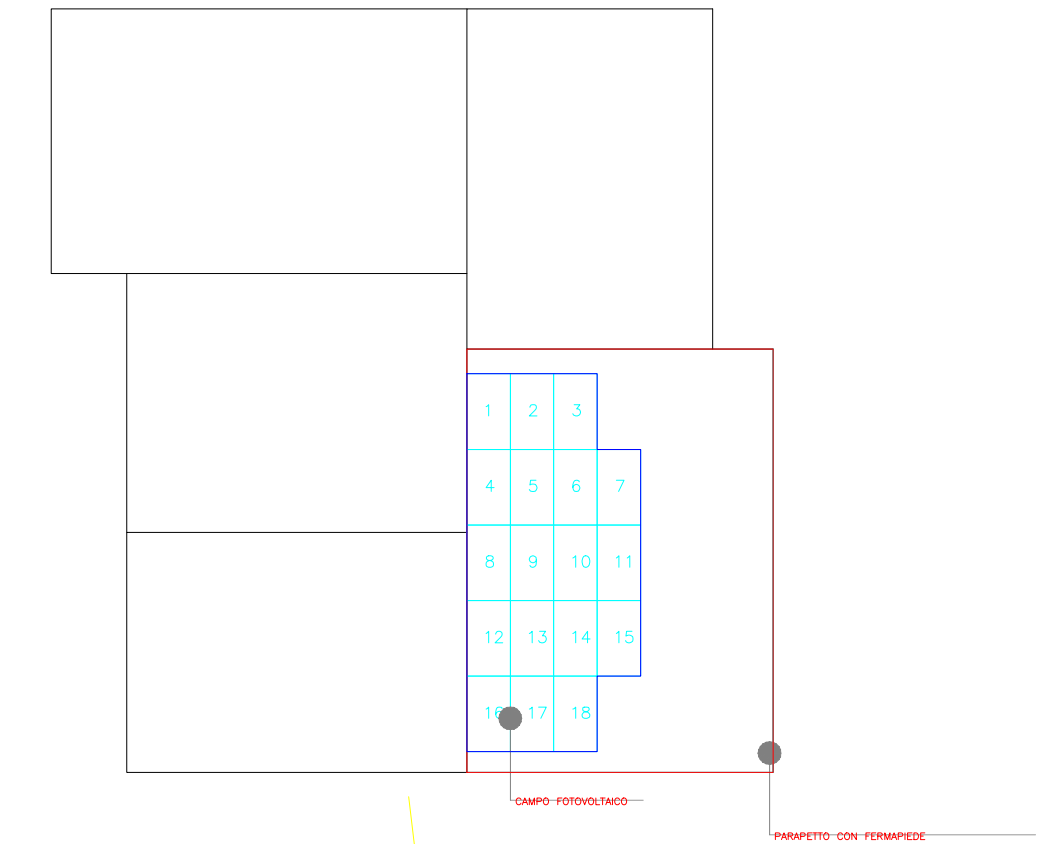

PLANIMETRIA COPERTURA
ORGANIZZAZIONE AREA DI CANTIERE
Scala 1:200

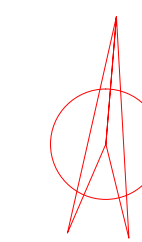

Località : MASAINAS (SU)			
Committente: COMUNE DI MASAINAS	Utilizzatore:		
Ditta Installatrice :	Progettista : Dott. Ing. Omar Caboni Dott. Ing. Matteo Ferrai		
PROGETTO ESECUTIVO PER LA REALIZZAZIONE DI IMPIANTI FOTOVOLTAICI			
☐ P.F.T.E.	li 15/06/2026		
☒ PROGETTO ESECUTIVO	li		
☐ DOCUMENTAZIONE FINALE DI PROGETTO	li		
☐	li		
Lavoro : _____			
Oggetto : Allegato PSC Layout di Cantiere - ex Sc. Media	Commissa : IE26075 Scala : / Tecnico : / Elaborato : 16D File :		
Rev.	Data	Descrizione	Approvato
1			
2			
3			
4			

PARTICOLARE CARTELLO DI CANTIERE

