

STRALCIO AEROFOTOGRAMMETRIA
- Ubicazione Scuola Materna e area di cantiere -
Scala 1:1.000



Località : MASAINAS (SU)			
Committente: COMUNE DI MASAINAS	Utilizzatore:		
Ditta Installatrice :	Progettista : Dott. Ing. Omar Caboni Dott. Ing. Matteo Ferrai		
PROGETTO ESECUTIVO PER LA REALIZZAZIONE DI IMPIANTI FOTOVOLTAICI			
☐ P.F.T.E.	15/06/2026		
☒ PROGETTO ESECUTIVO			
☐ DOCUMENTAZIONE FINALE DI PROGETTO			
Lavoro : 			
Oggetto : Allegato PSC Layout di Cantiere - Gruppo Folk	Commissa : IE26075 Tecnico : Elaborato : 16F		
Rev.	Data	Descrizione	Approvato
1			
2			
3			
4			

PARTICOLARE CARTELLO DI CANTIERE



**VIETATO L'ACCESSO
AI NON ADDETTI
AI LAVORI**

LA DITTA NON RISPONDE DI EVENTUALI
DANNI A PERSONE O COSE



NON PASSARE SOTTO
PONTEGGI O CARICHI SOSPESI



NON GETTARE
MATERIALI DAI PONTEGGI




NON SALIRE O SCENDERE
ALL'ESTERNO DEI PONTEGGI



ATTENZIONE
AI CARICHI SOSPESI



ATTENZIONE
CADUTA MATERIALI

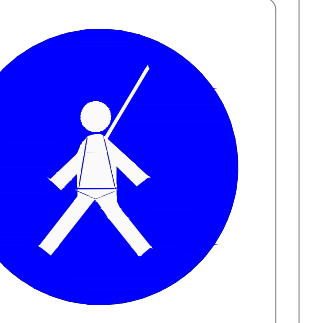

E' OBBLIGATORIA LA
CINTURA DI SICUREZZA




E' OBBLIGATORIO L'USO
DI GUANTI PROTETTIVI



E' OBBLIGATORIO IL
CASCO PROTETTIVO



SCARPE DI SICUREZZA
OBBLIGATORIE

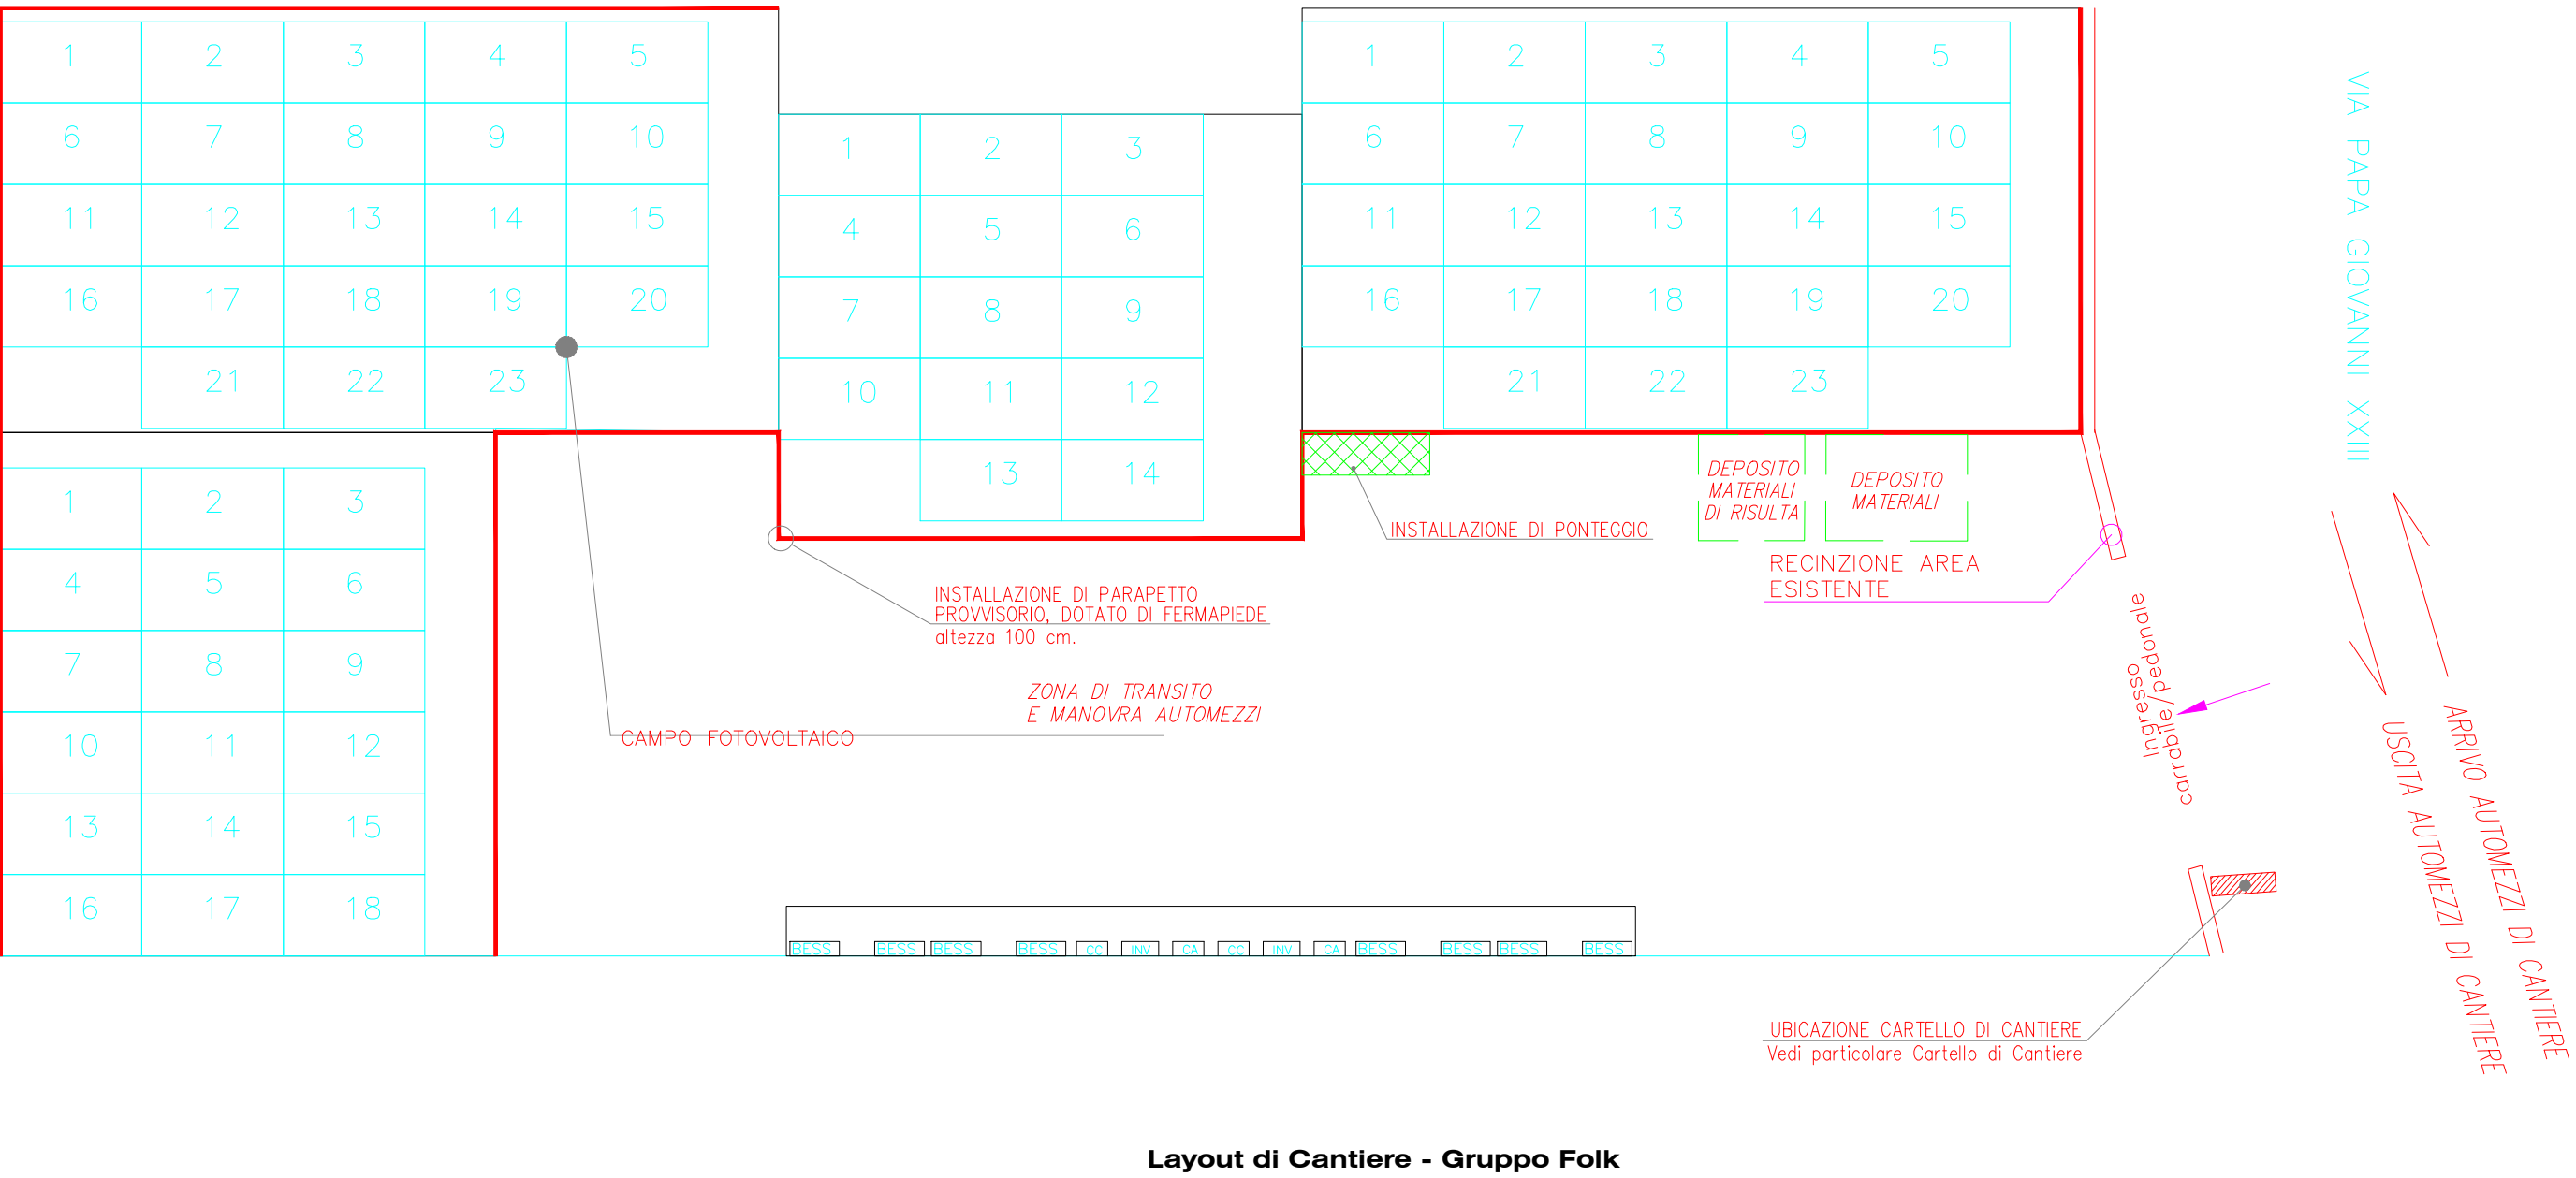

Layout di Cantiere - Gruppo Folk