

Città di SANT'ELPIDIO A MARE

(Provincia di Fermo)



UFFICIO TECNICO - SETTORE III
Servizio Patrimonio

AVVISO PUBBLICO PER L'ASSEGNAZIONE IN
CONCESSIONE D'USO DI UN IMMOBILE DI PROPRIETÀ
COMUNALE, COINCIDENTE CON LA EX CASA DI
RIPOSO SITO IN VIA CUNICCHIO 40 (FG.59 – P.LLA 182),
PER LA REALIZZAZIONE DI PROGETTO DI
VALORIZZAZIONE


Oggetto: Stato attuale

Piante Scala 1:100


Data: LUGLIO 2026

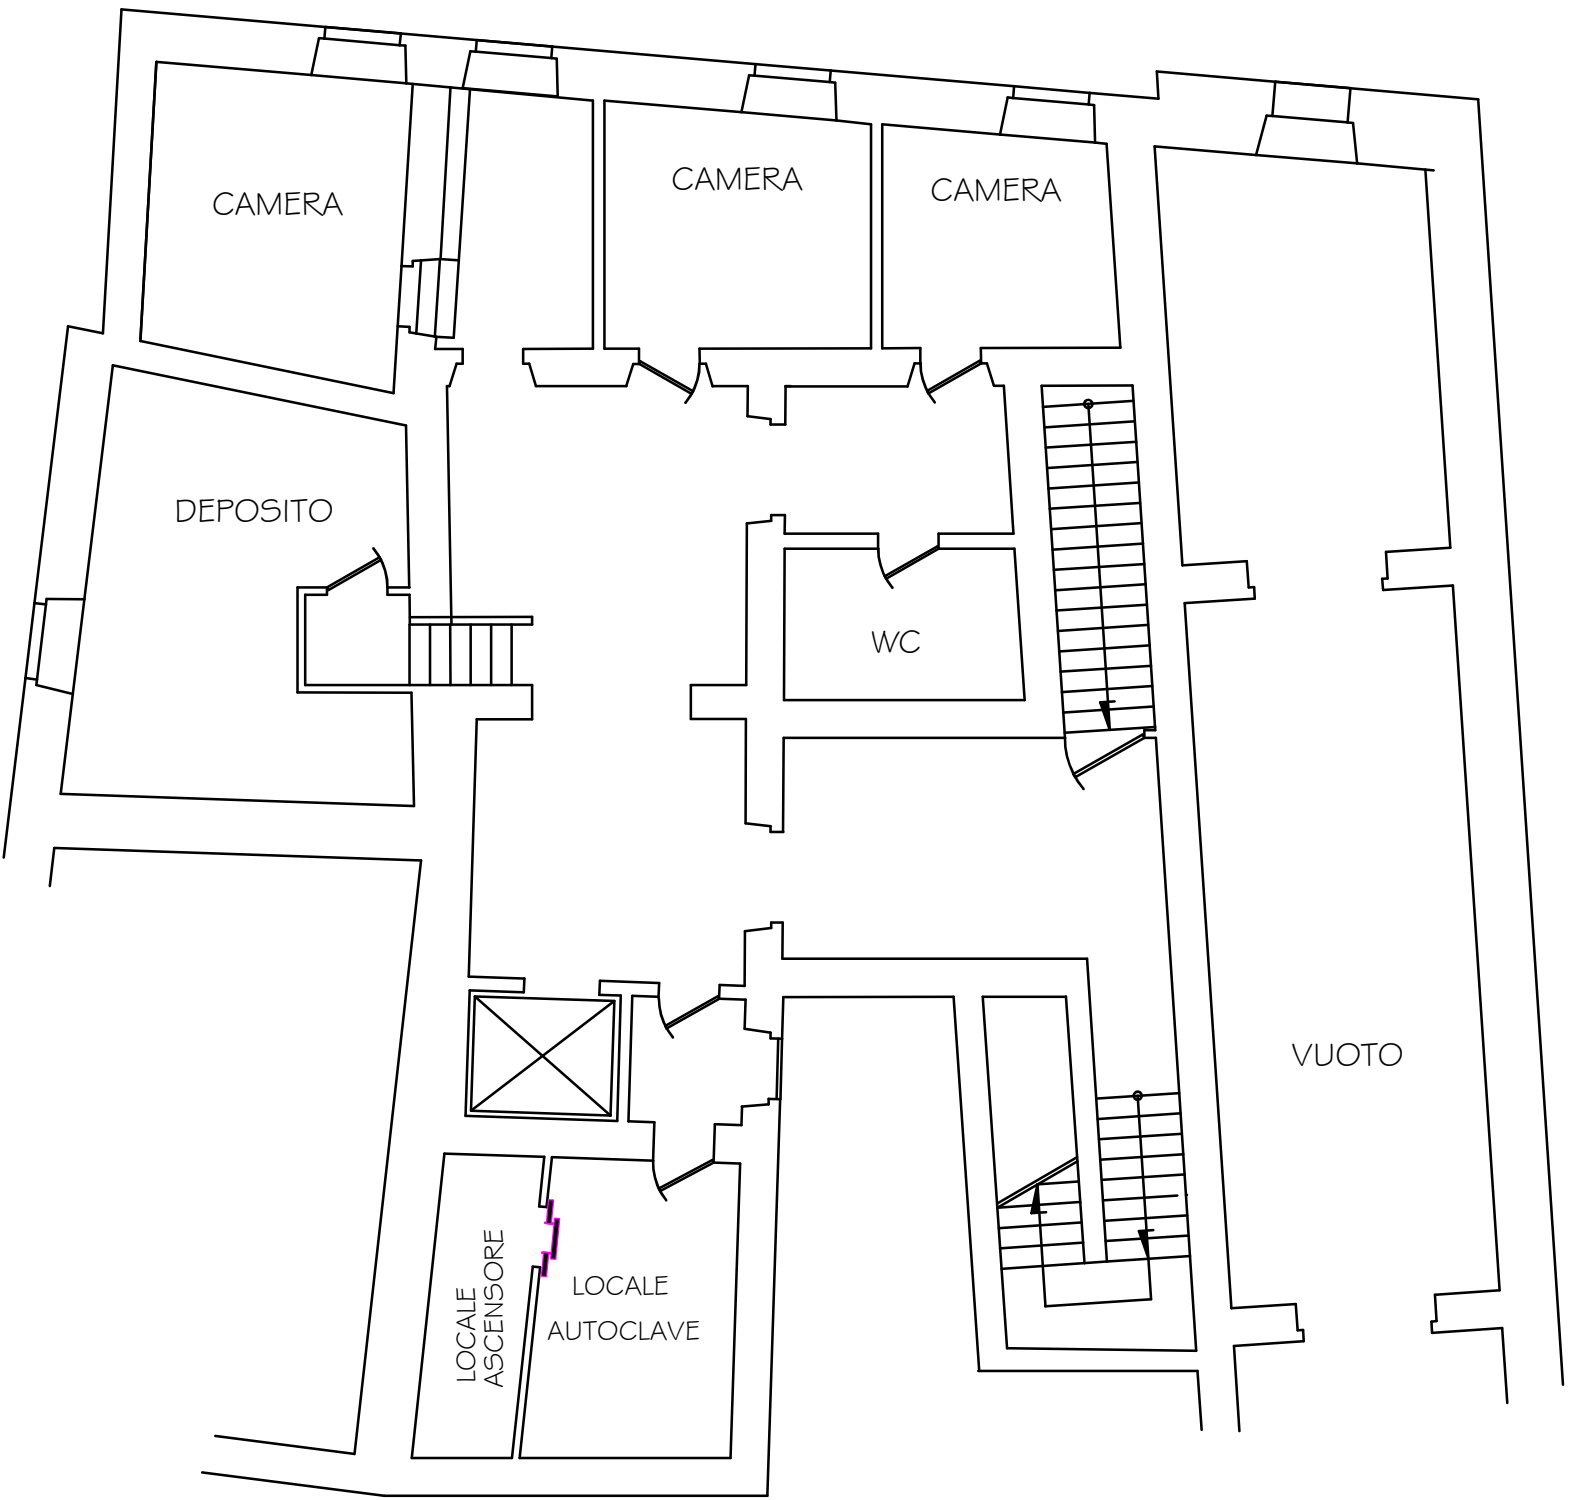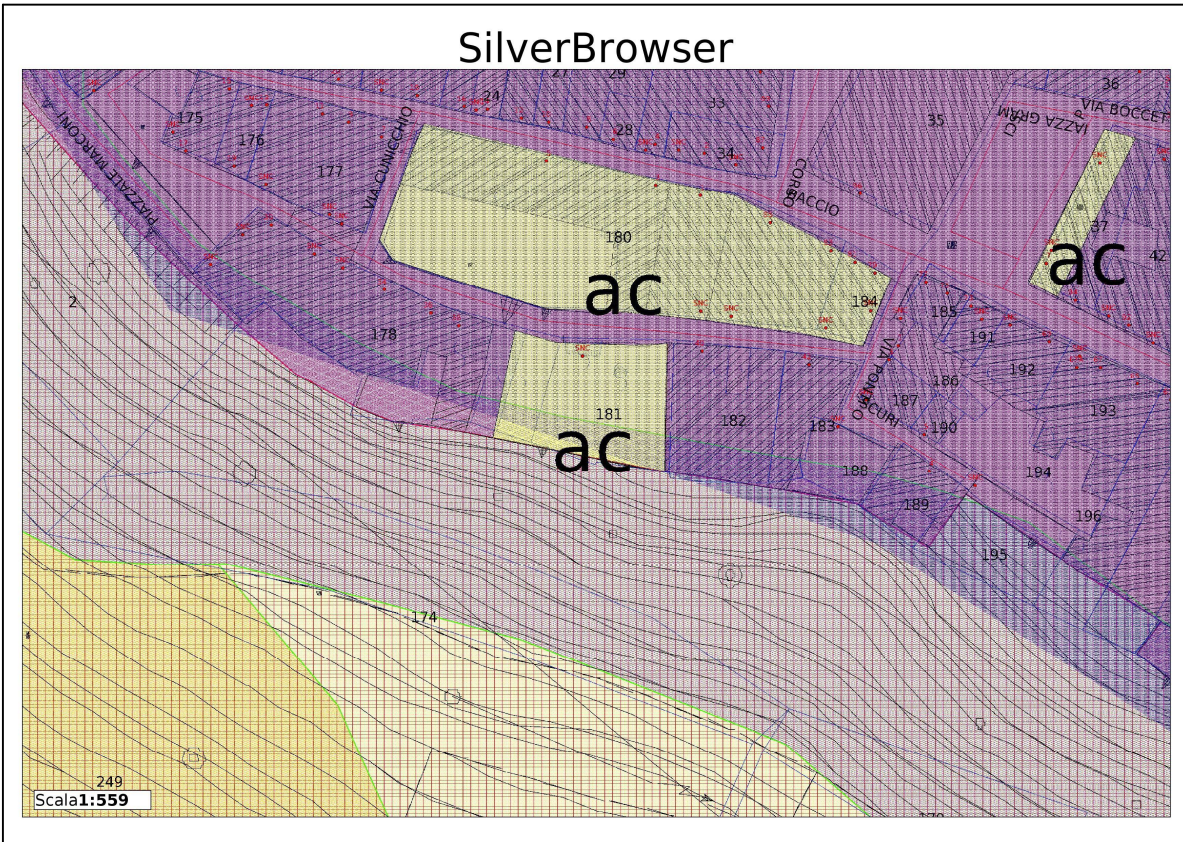


Piano Primo Sottostrada

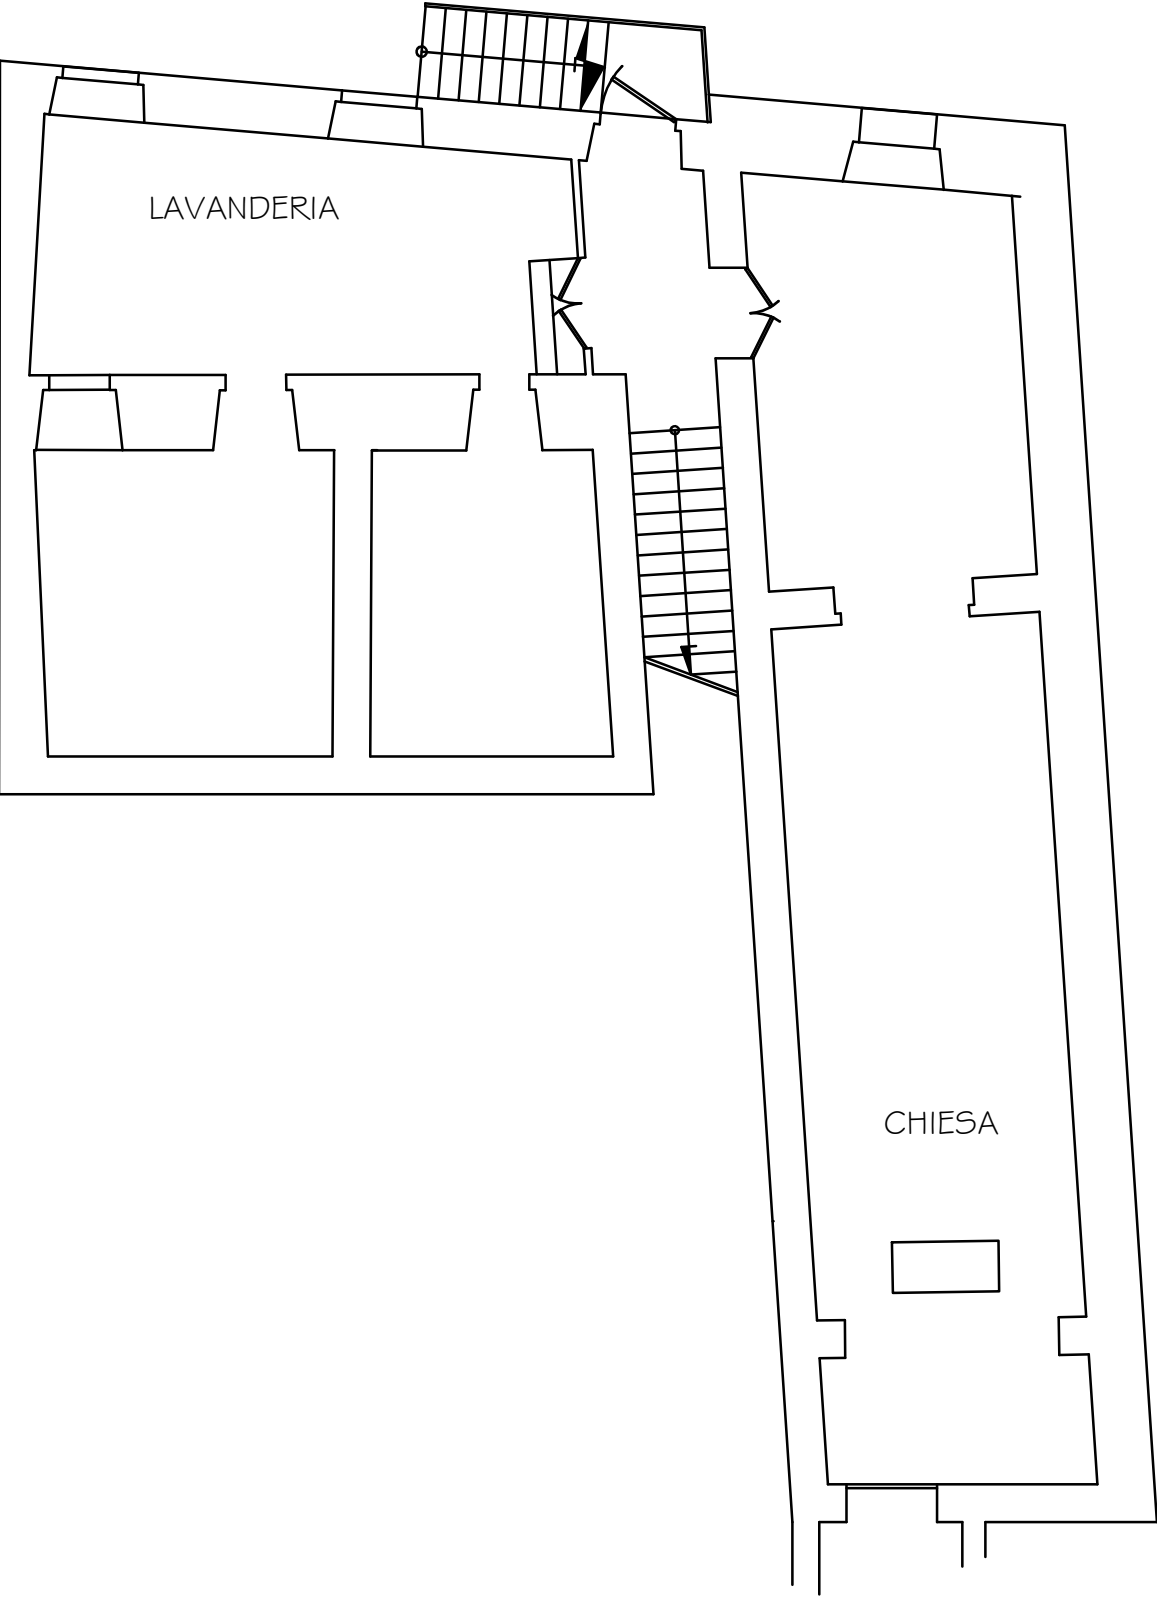

Piano Secondo Sottostrada

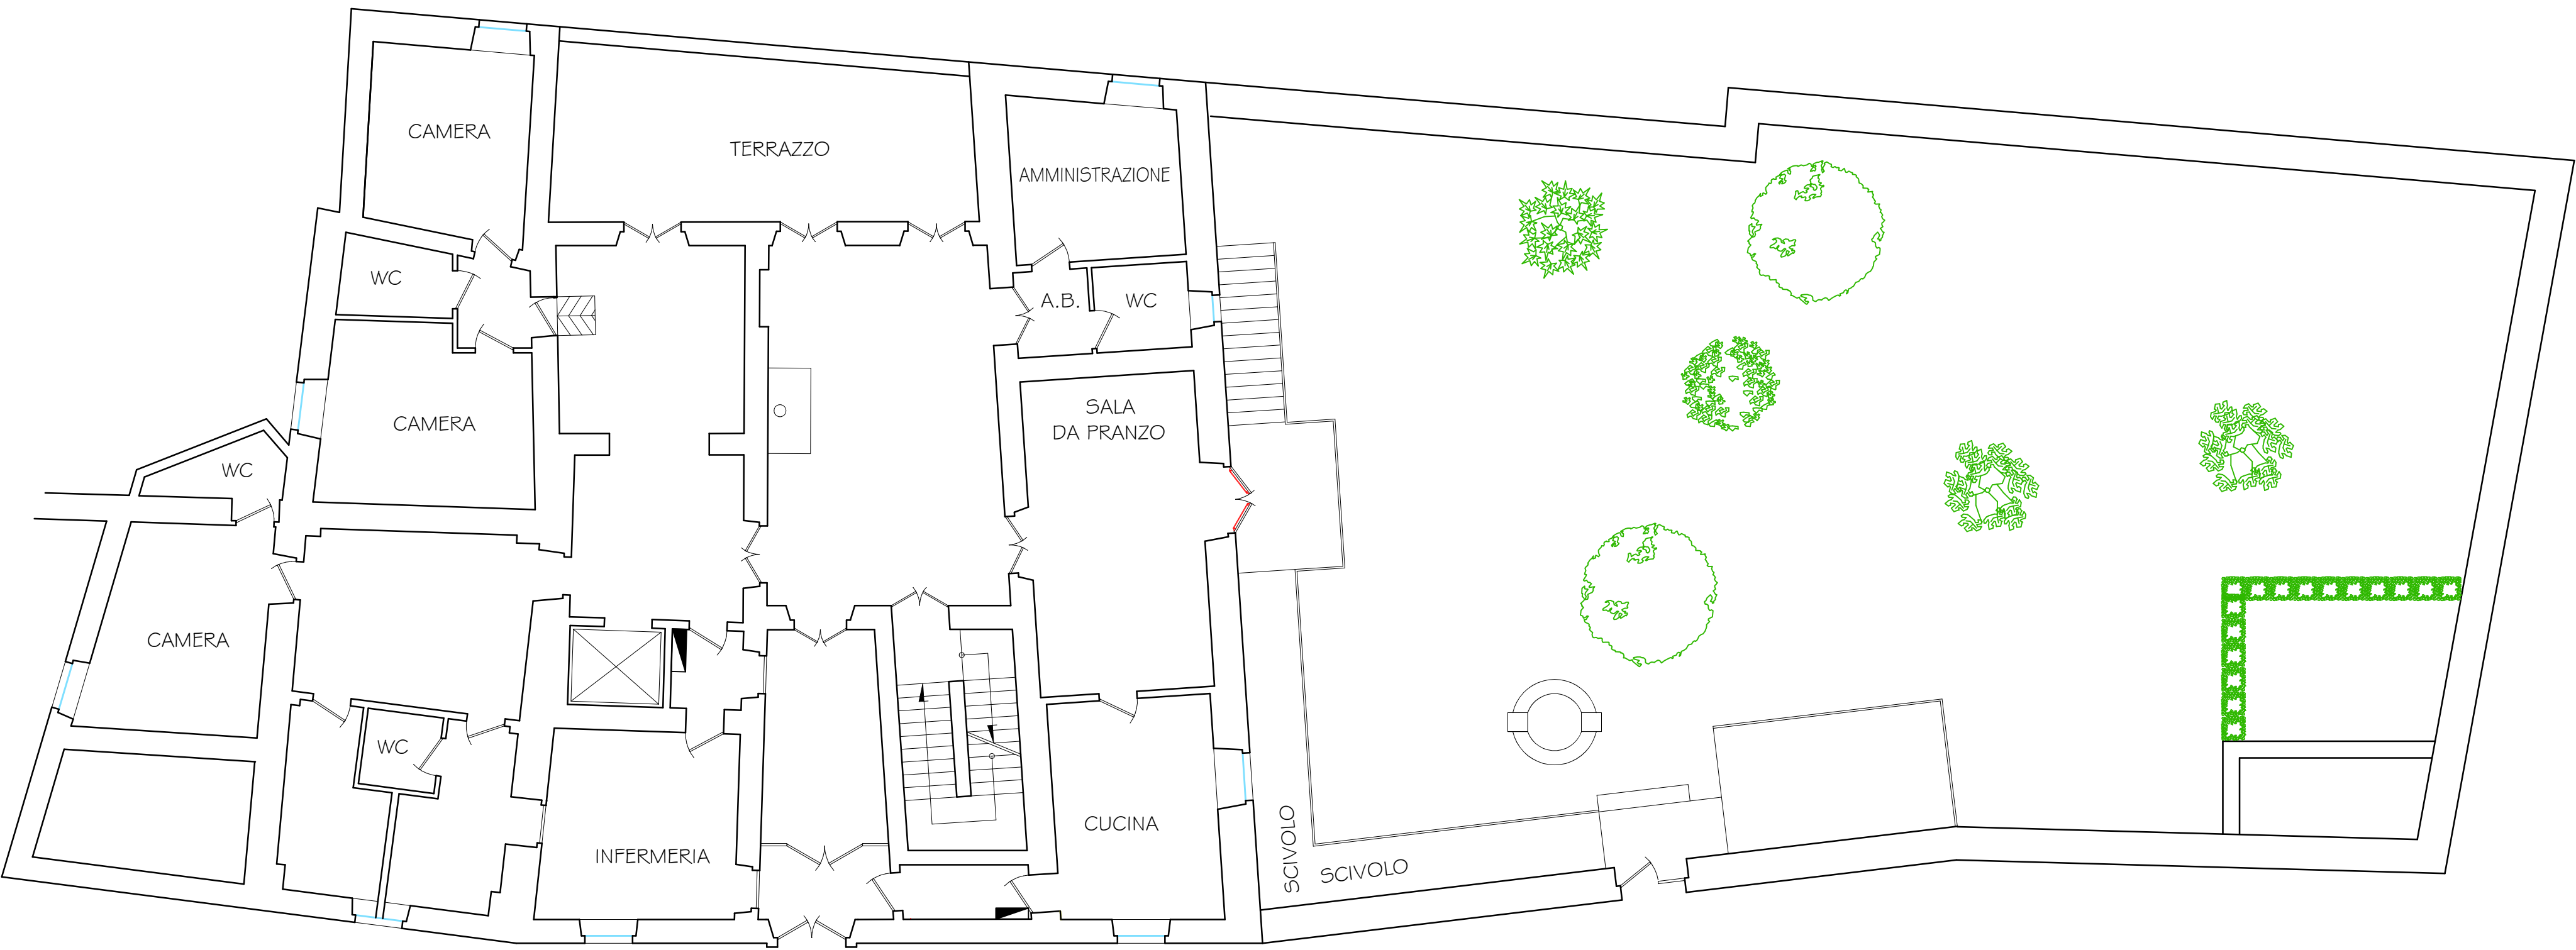

PIANO TERRA

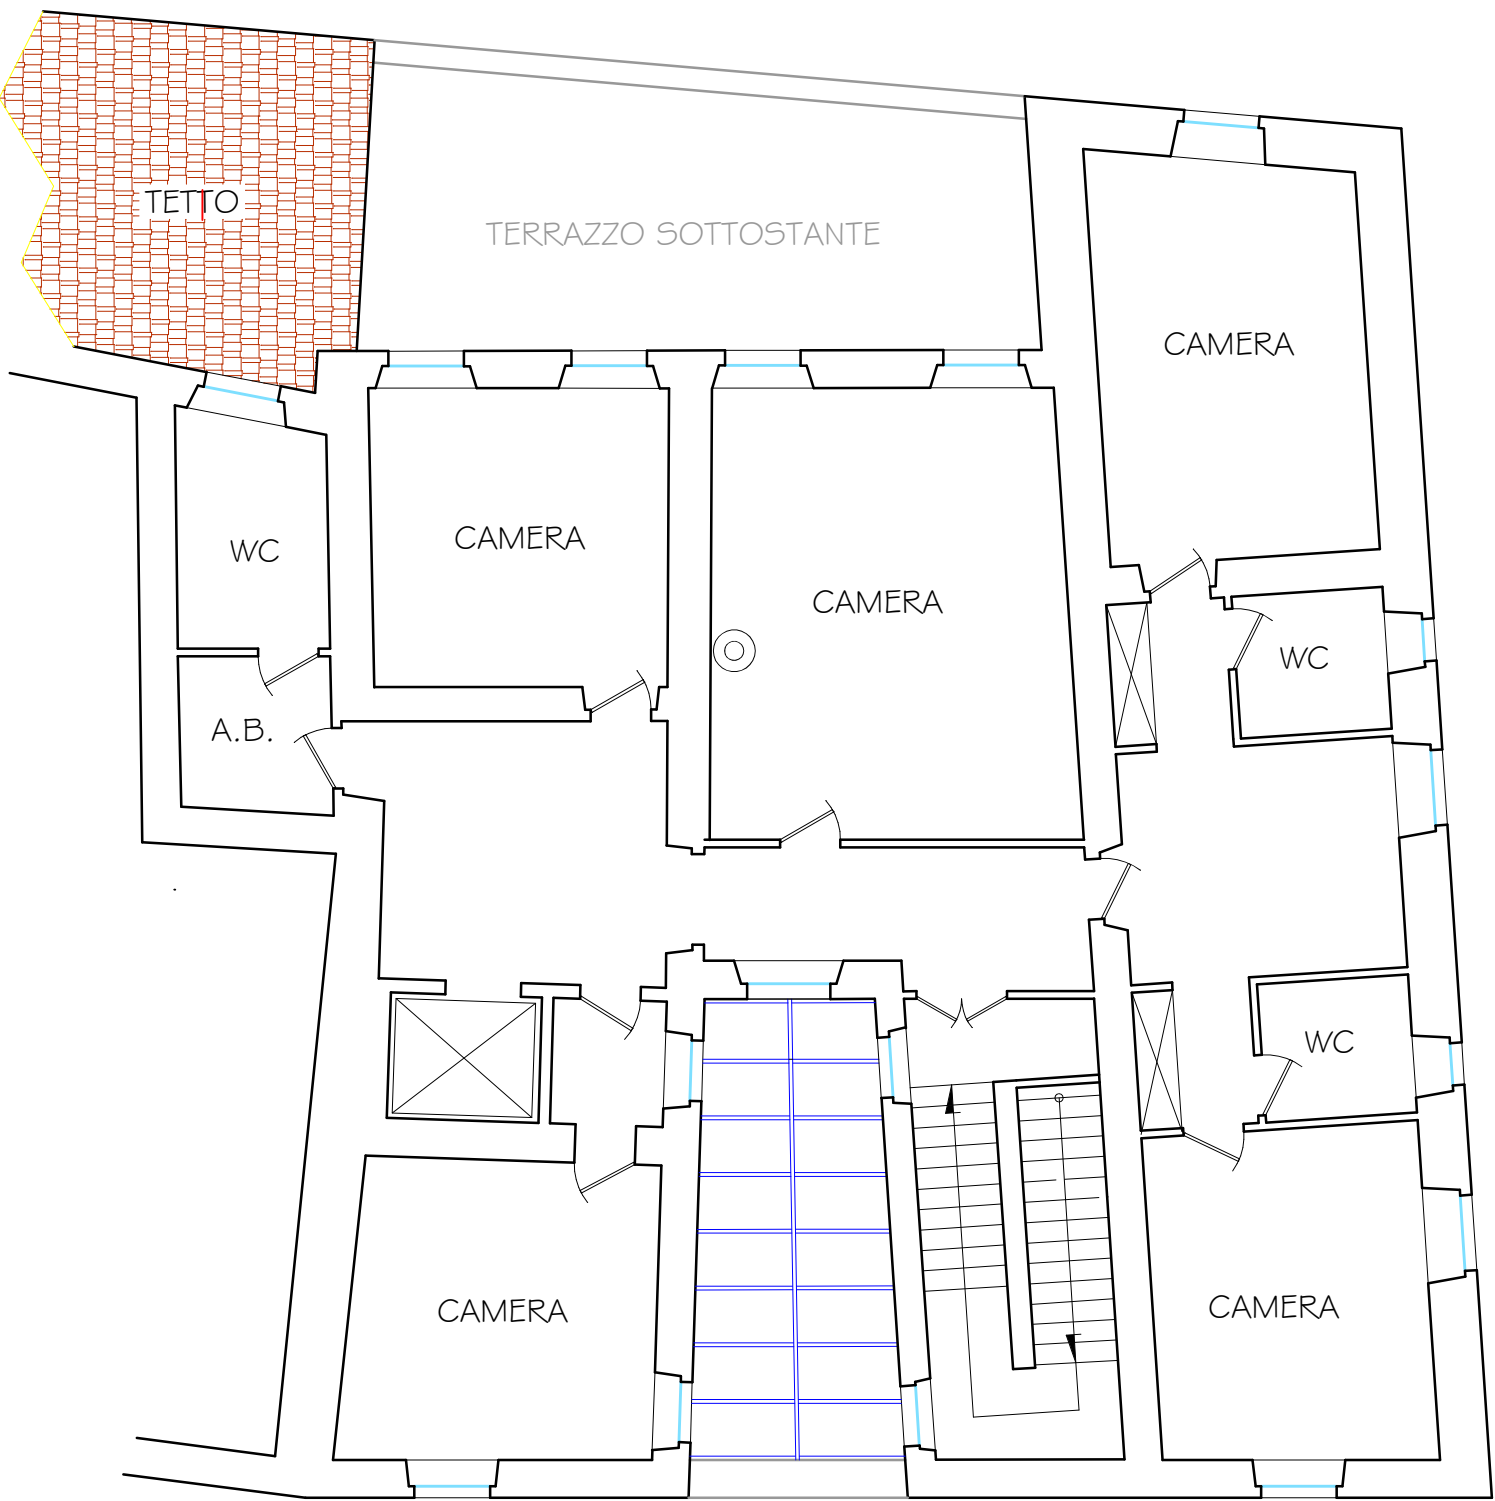

Piano Primo