

Agenzia del Territorio
CATASTO FABBRICATI
Ufficio Provinciale di
Milano

Dichiarazione protocollo n. MI0504839 del 31/05/2007

Planimetria di u.i.u. in Comune di Novate Milanese

Via Cadorna Luigi

civ. 11

Identificativi Catastali:

Sezione:

Foglio: 6

Particella: 403

Subalterno: 707

Compilata da:

Maggi Alberto

Iscritto all'albo:

Periti Edili

Prov. Milano


N. 5872

Scheda n. 1

Scala 1:200



PIANO TERRA

H=4.20m

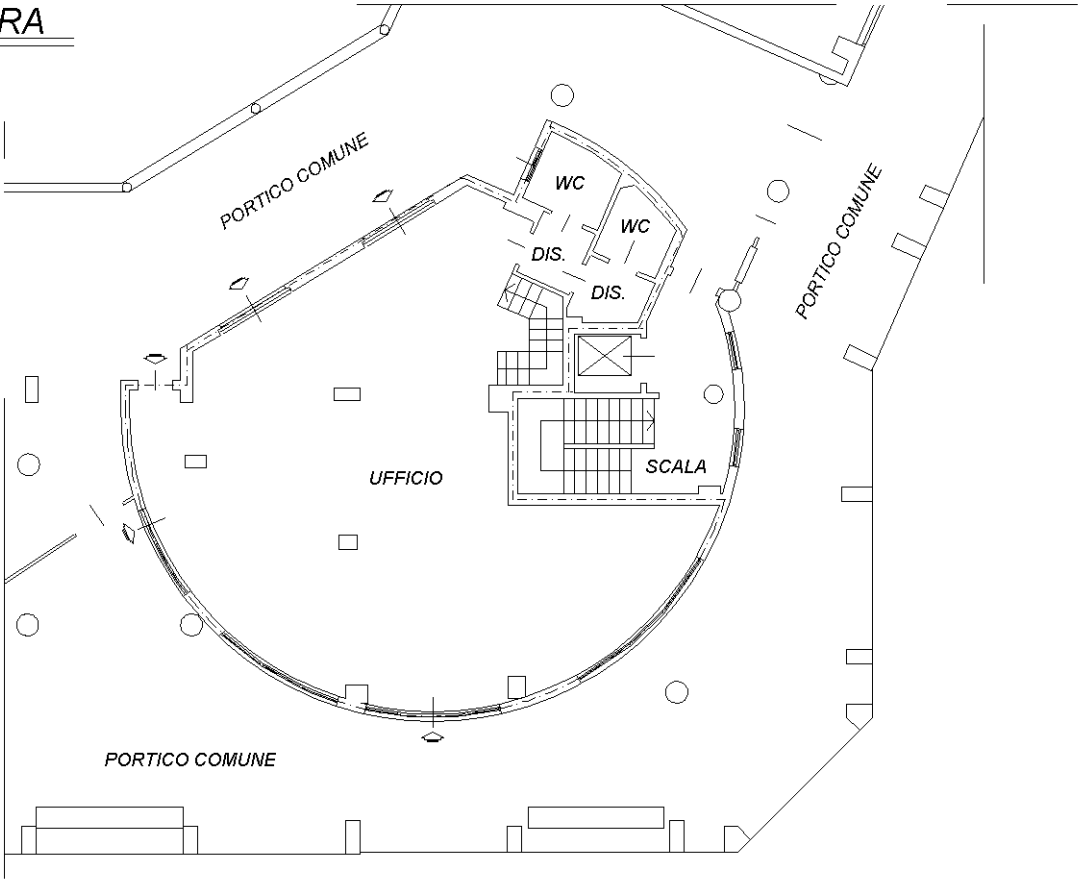

PIANO 1°INTERRATO

H=2.60m

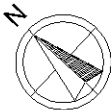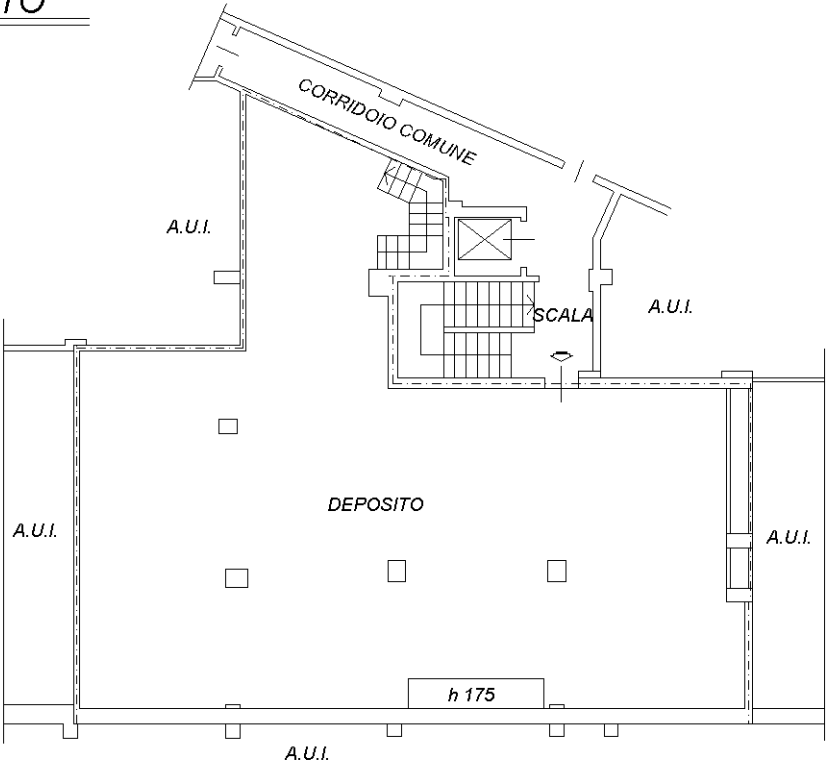

Ultima planimetria in atti

Data: 24/09/2024 - n. T199611

Totale schede: 1 - Formato di acquisizione: A4(210x297) - Formato stampa richiesto: A4(210x297)