




COMUNE DI TERRACINA

Provincia di Latina

PIANO DI UTILIZZAZIONE DEGLI ARENILI

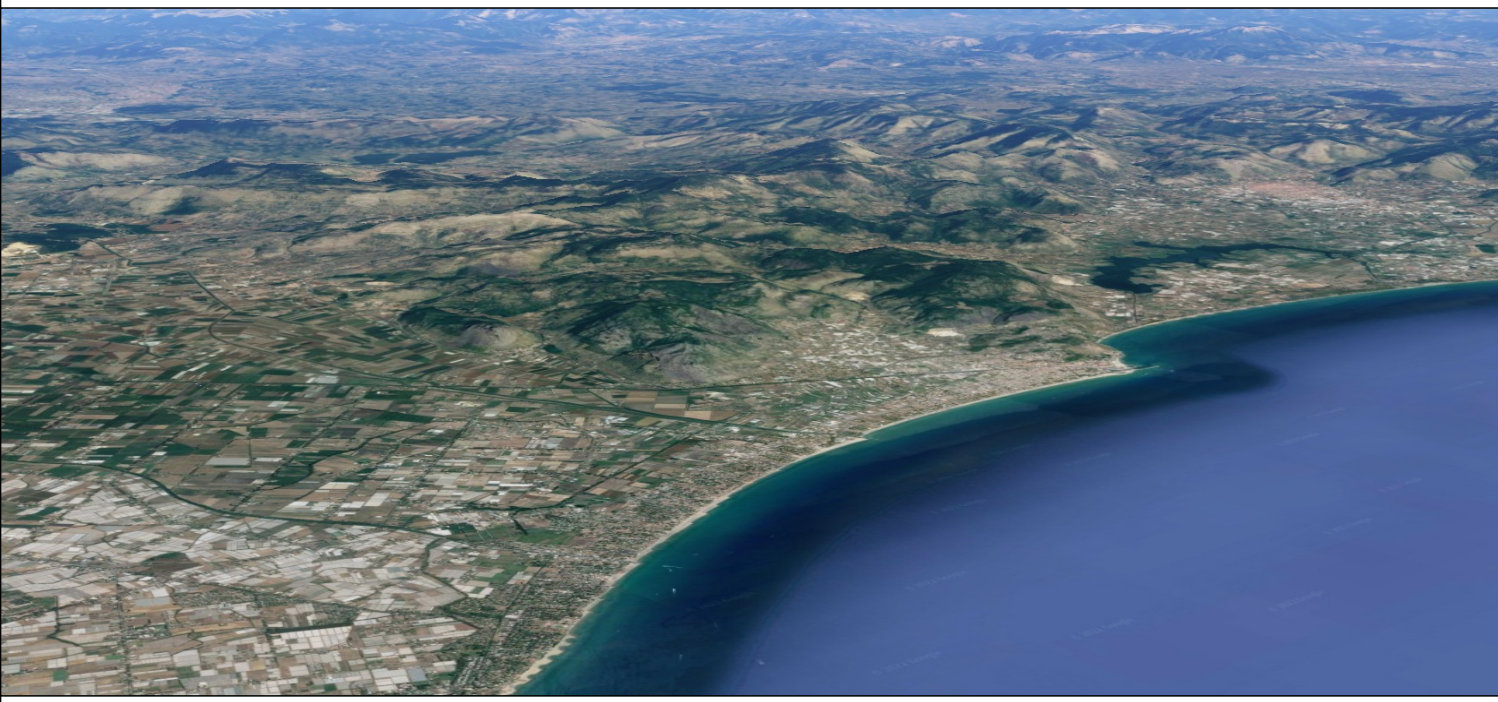

Elaborati grafici

Stato di fatto

Tav. n. B5 - D

scala 1:2000

PROGETTAZIONE E COORDINAMENTO

arch. Alessandro Calabrò

GRUPPO DI PROGETTAZIONE

arch. Alessandro Calabrò

arch. Diana Giuliani

GC design

SINDACO

arch. Francesco Giannetti

ASSESSORE AL DEMANIO, ATTIVITÀ PRODUTTIVE, AGRICOLTURA, CACCIA E PESCA, PASCOLI, SUAP


Gianluca Corradini

UNITÀ DI PROGETTO PATRIMONIO E DEMANIO MARITTIMO, SETTORE SOGNO MARITTIMO

RUP arch. Maria Palombi

Dirigente dott. Michele Orlando

| Suppo           | Edizione | Revisione | Data              |
|-----------------|----------|-----------|-------------------|
| Prima emissione | 1        |           | dicembre 2023     |
| Revisione       | 3        |           | 07/2024 - 12/2025 |

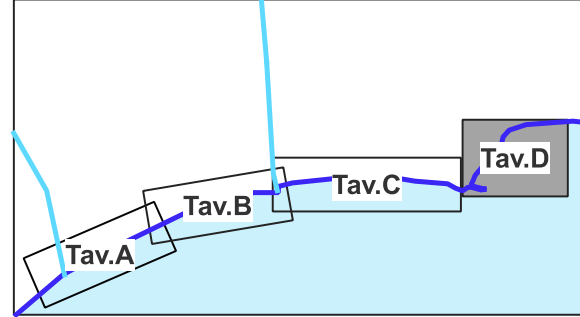

Keyplan

LEGENDA

--- Dividente demaniale

Concessioni demaniali, arenili liberi e tipologia di concessione

Spiaggia libera SL

Arenile in concessione per stabilimento balneare SB

Arenile in concessione per attività ricreative e sportive ARS

Arenile ex concessione al Comune

Arenile ex concessione (chiosco) ER

Arenile in concessione per strutture ricettive SR

Arenile in concessione per esercizio di ristorazione ER

Concessione decaduta

Presenza di opere di facile rimozione

Presenza di opere di difficile rimozione

Presenza di entrambe le opere

mt. metri lineari di fronte mare

Manufatto acquistato dal Patrimonio dello Stato (planimetria sommaria, per maggiori dettagli si rimanda alla documentazione di acquisizione al Patrimonio dello Stato)

Strutture presenti sull'arenile

Manufatto presente sull'arenile (planimetria indicativa, per maggiore dettagli si rimanda all'allegato del documento A5 Schede della consistenza delle concessioni esistenti)

Varchi di accesso all'arenile

Varco di accesso alla spiaggia libera

Varco di accesso alla spiaggia libera con rampa per persone diversamente abili (con concessione demaniale)

Varco di accesso alla spiaggia libera da strada privata

Varco di accesso allo stabilimento balneare

Punti ormeggi PO

Darsena di Levante

Porto Badino

Porto vecchio

Fiume Sisto

Specchio acqueo in concessione

Per gli specchi acquee dei punti ormeggi della Darsena di Levante e del porto Vecchio si rimanda al Piano Regolatore Portuale

Viabilità di accesso carrabile e ciclo-pedonale

Primaria

Secondaria

Asse urbano strutturato retro spiaggia (viale Circe)

Strada di accesso all'arenile

Area pedonale

Pista ciclabile

Principali spazi di sosta adiacenti l'arenile

Parcheggi esistenti

Parcheggio privato a pagamento

Parcheggio pubblico (a pagamento o gratuito)

Fiume o canale