



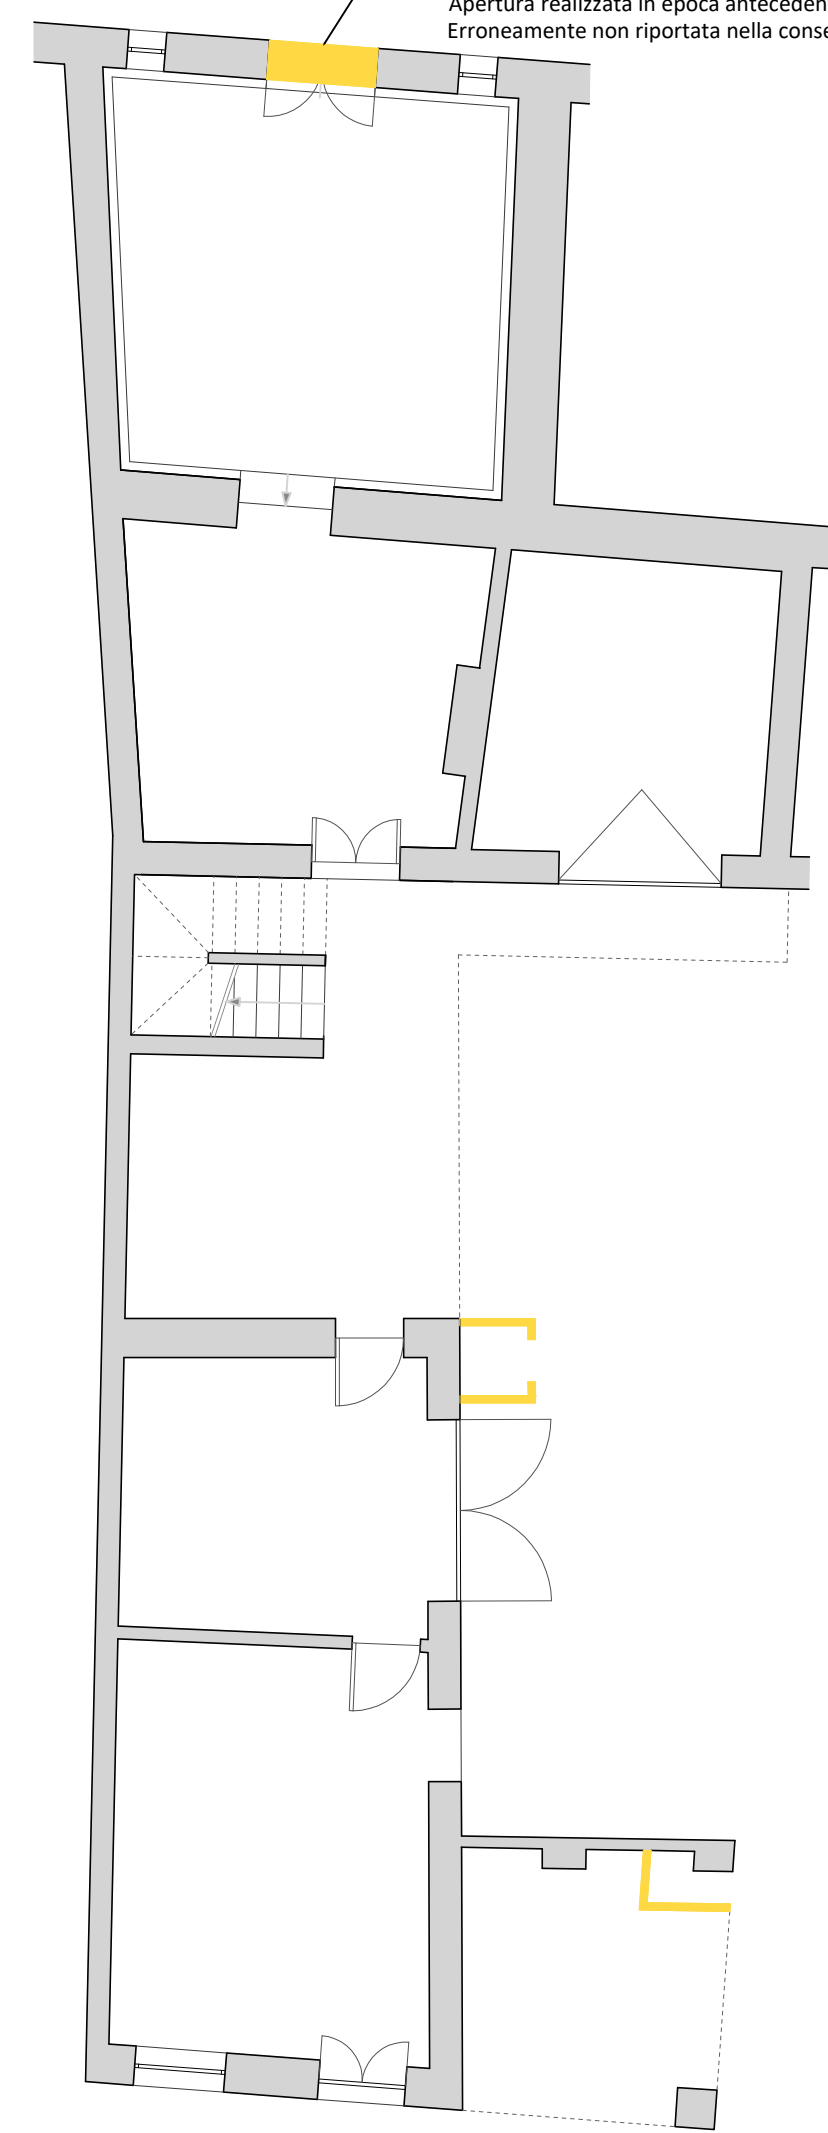



COMPARAZIONE
PIANO TERRA

Concessione di costruzione n. 21 del 25/09/1985

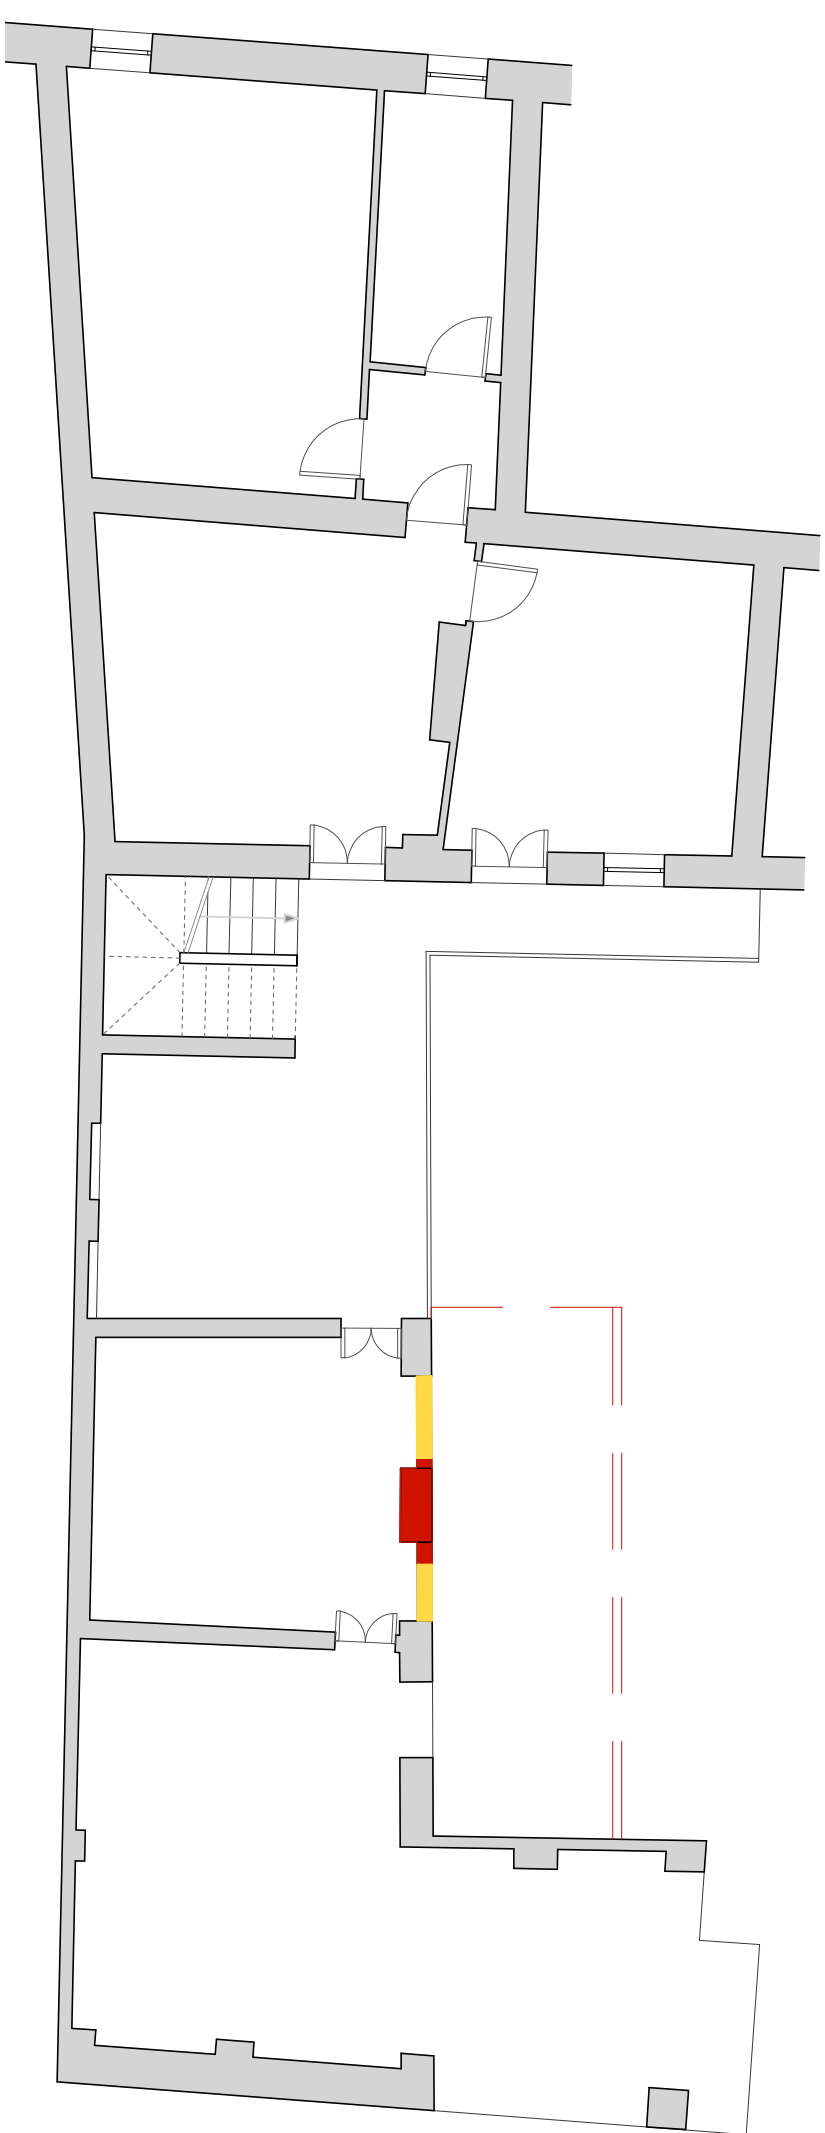


COMPARAZIONE
PIANO PRIMO

Concessione di costruzione n. 21 del 25/09/1985

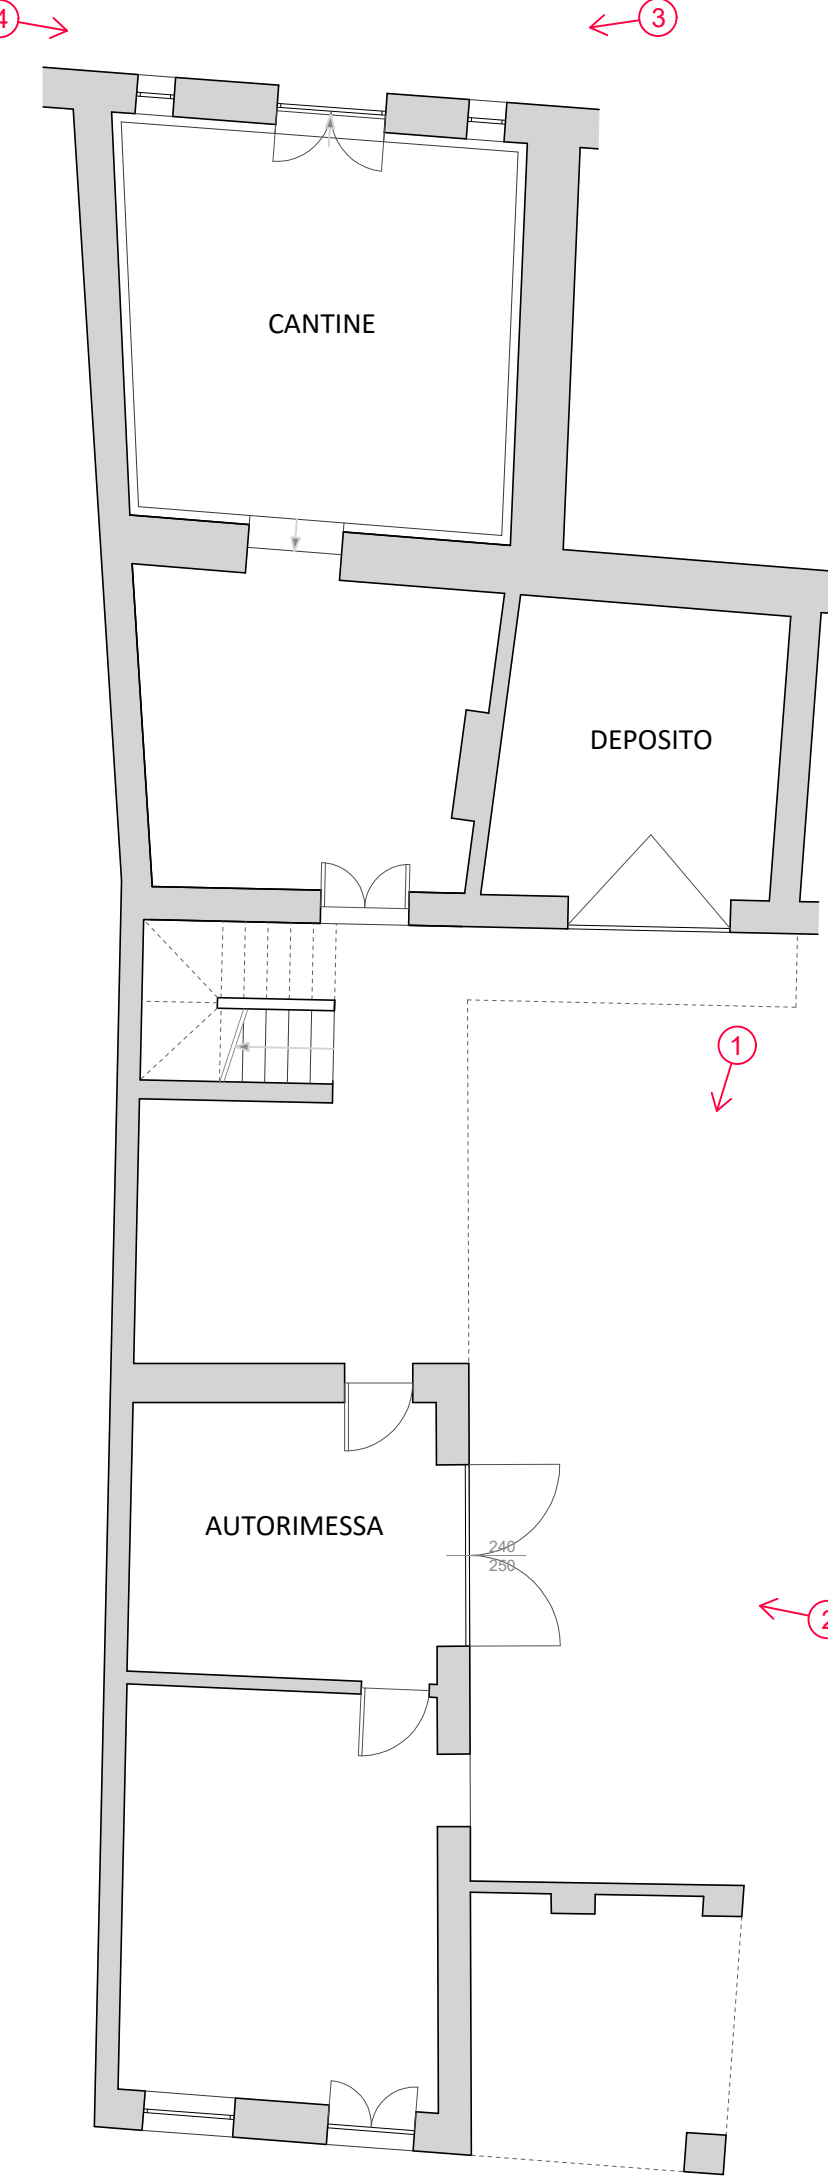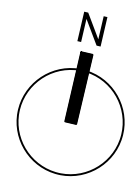


STATO DI FATTO
PIANO TERRA

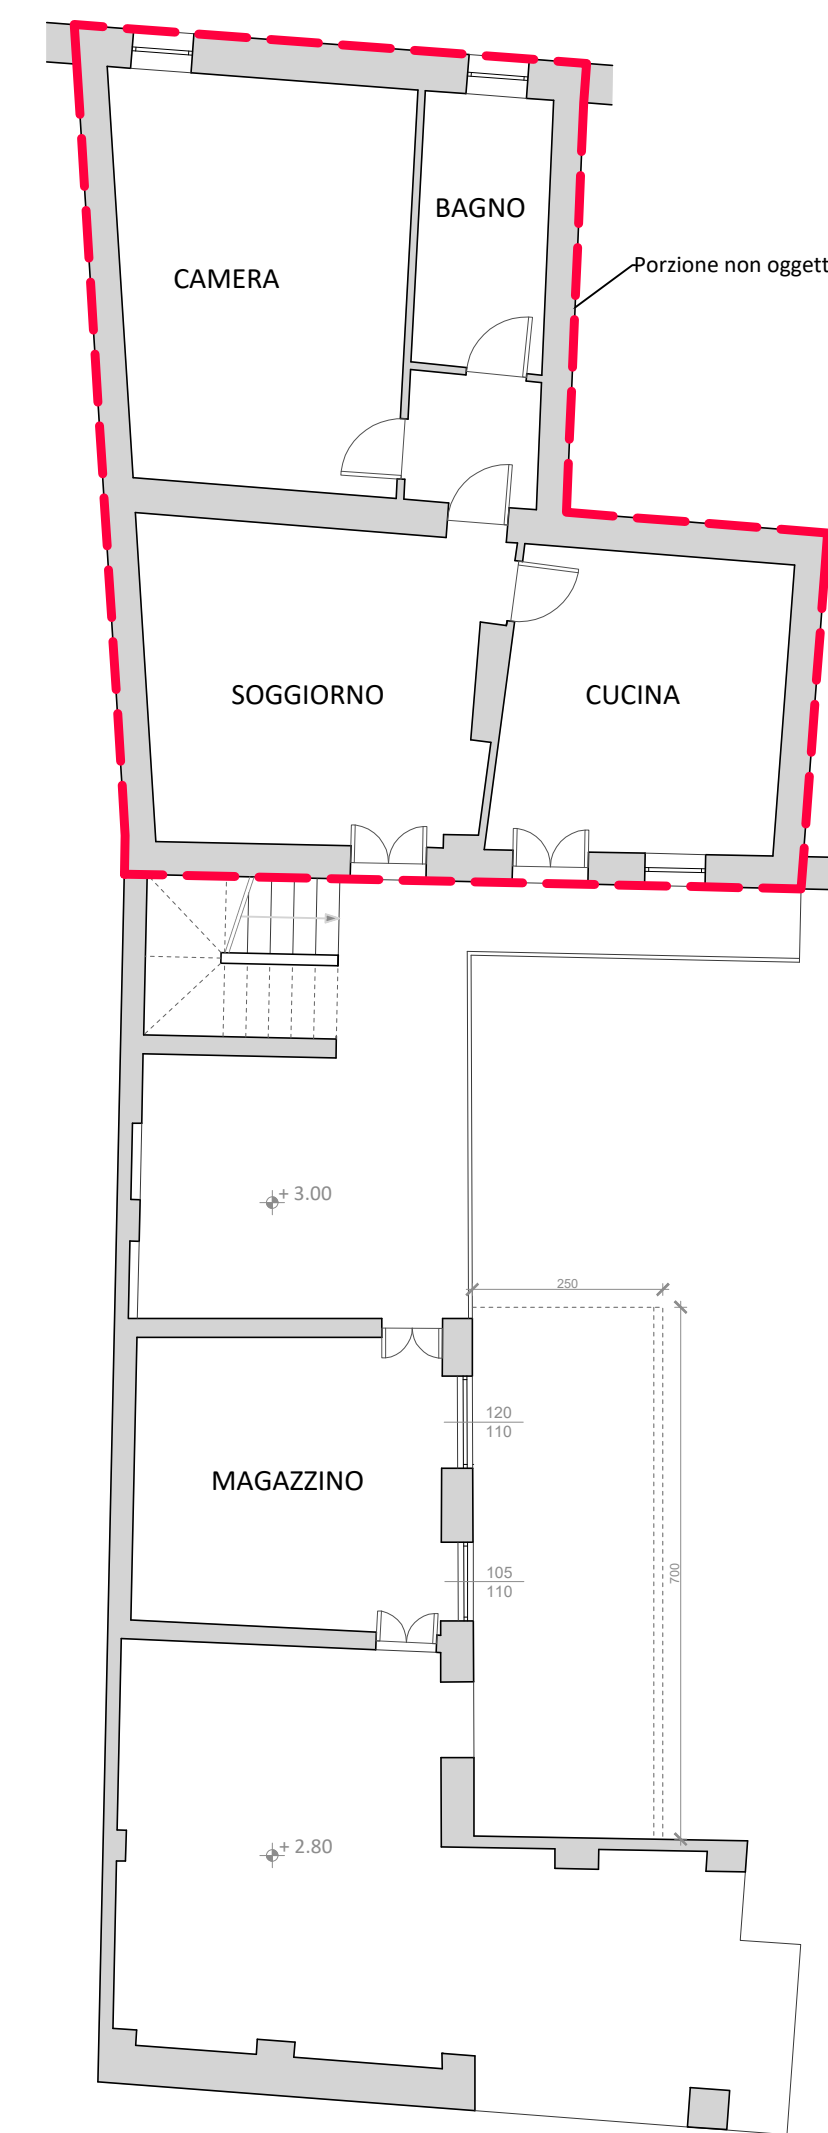

STATO DI FATTO
PIANO PRIMO

INQUADRAMENTO

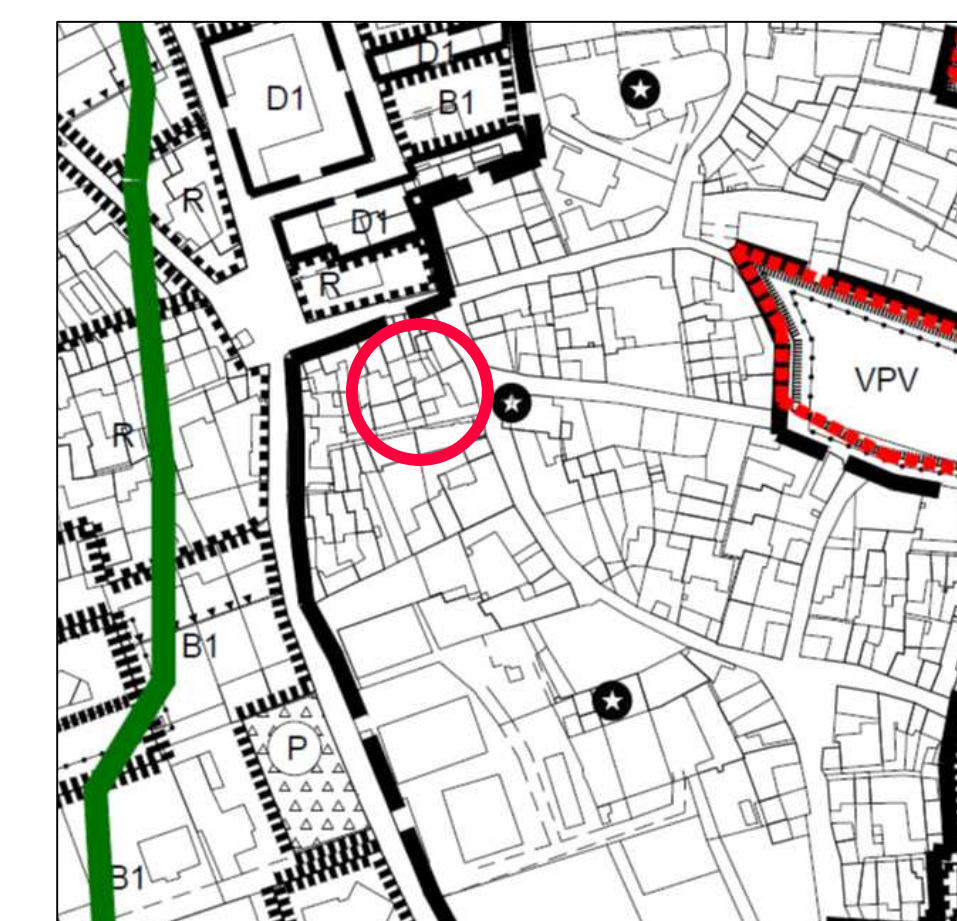


ESTRATTO P.R.G.C.
CENTRO STORICO - ART. 26




ESTRATTO DI MAPPA CATASTALE
FG. 6, P.LLA 282



VISTA SATELLITARE

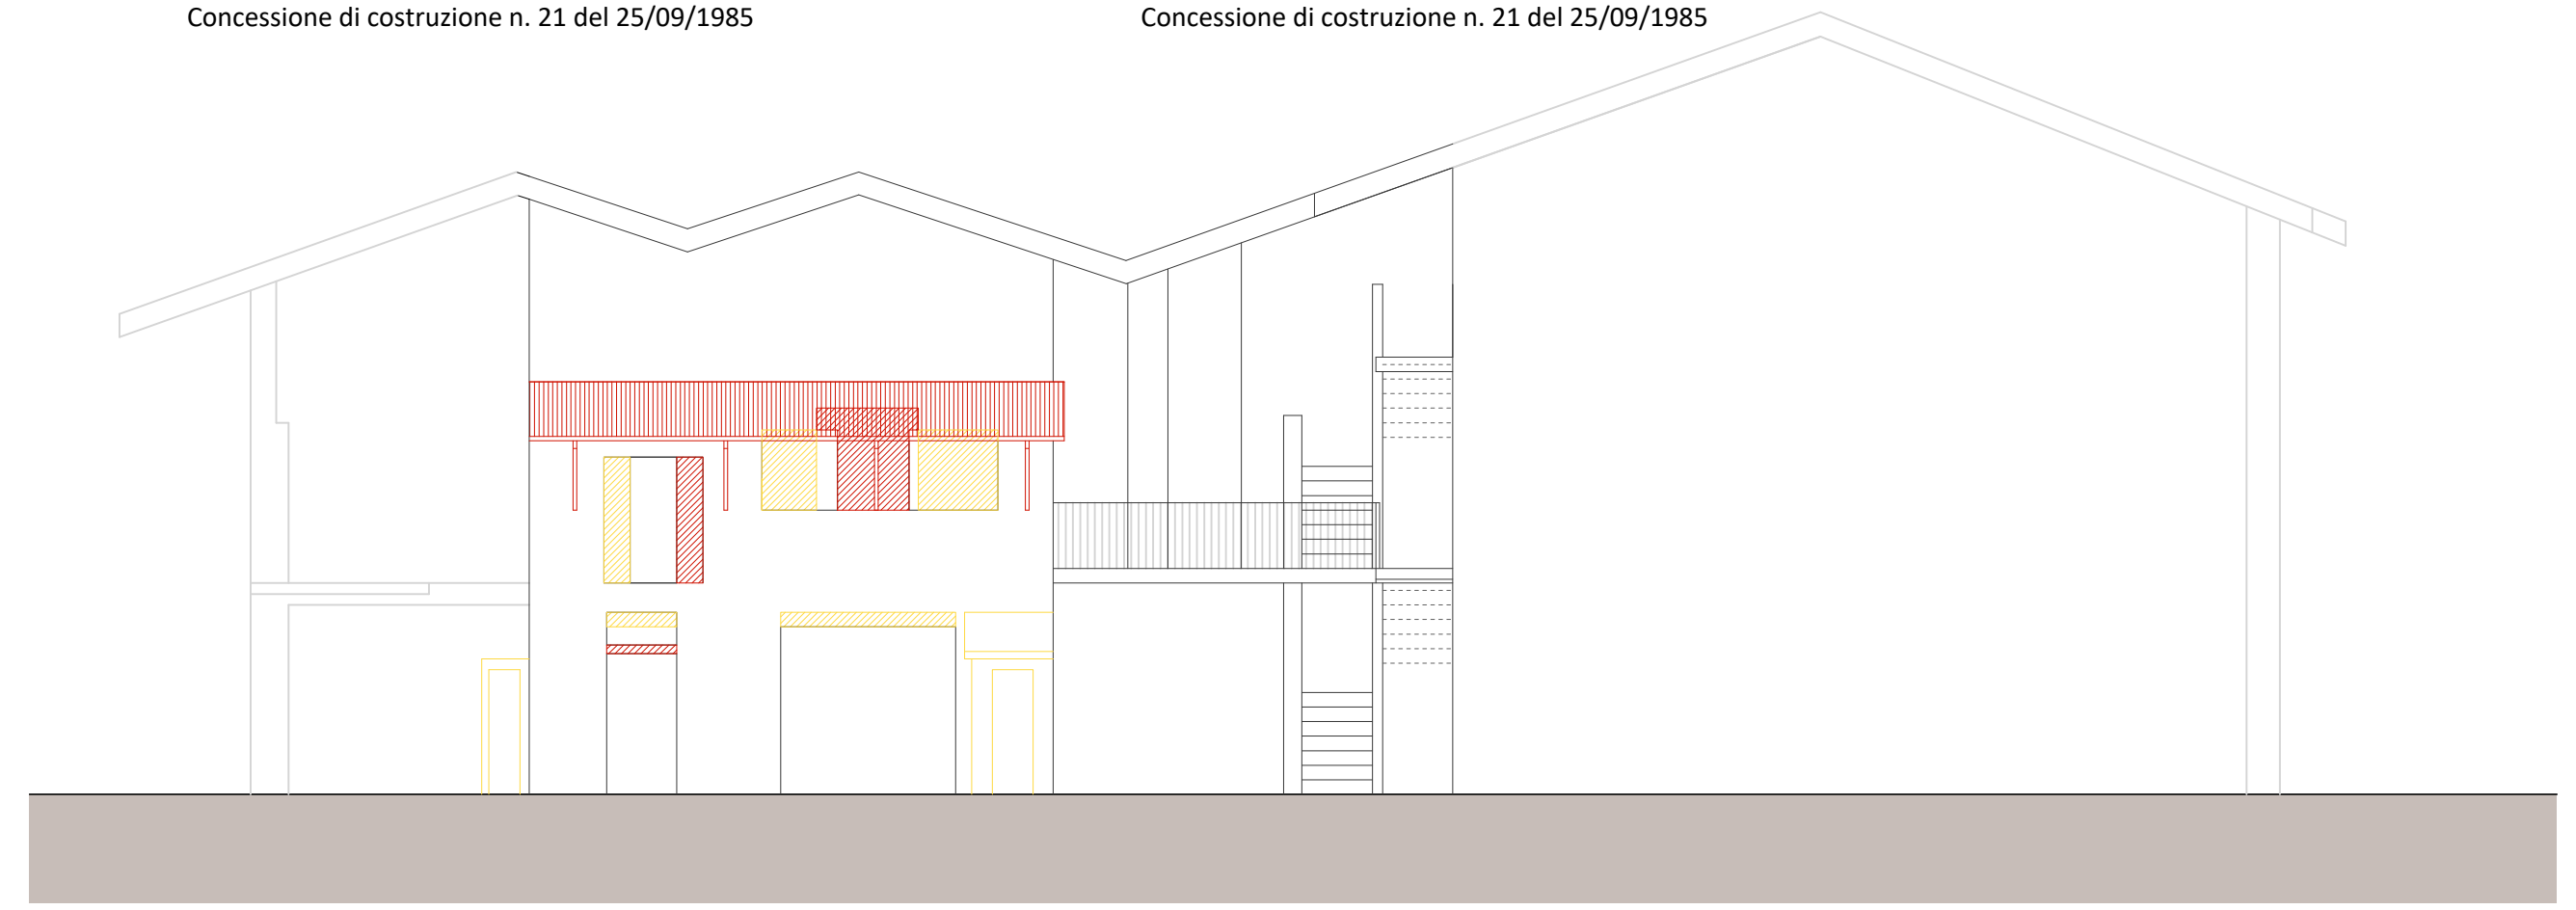

COMPARAZIONE
PROSPETTO EST

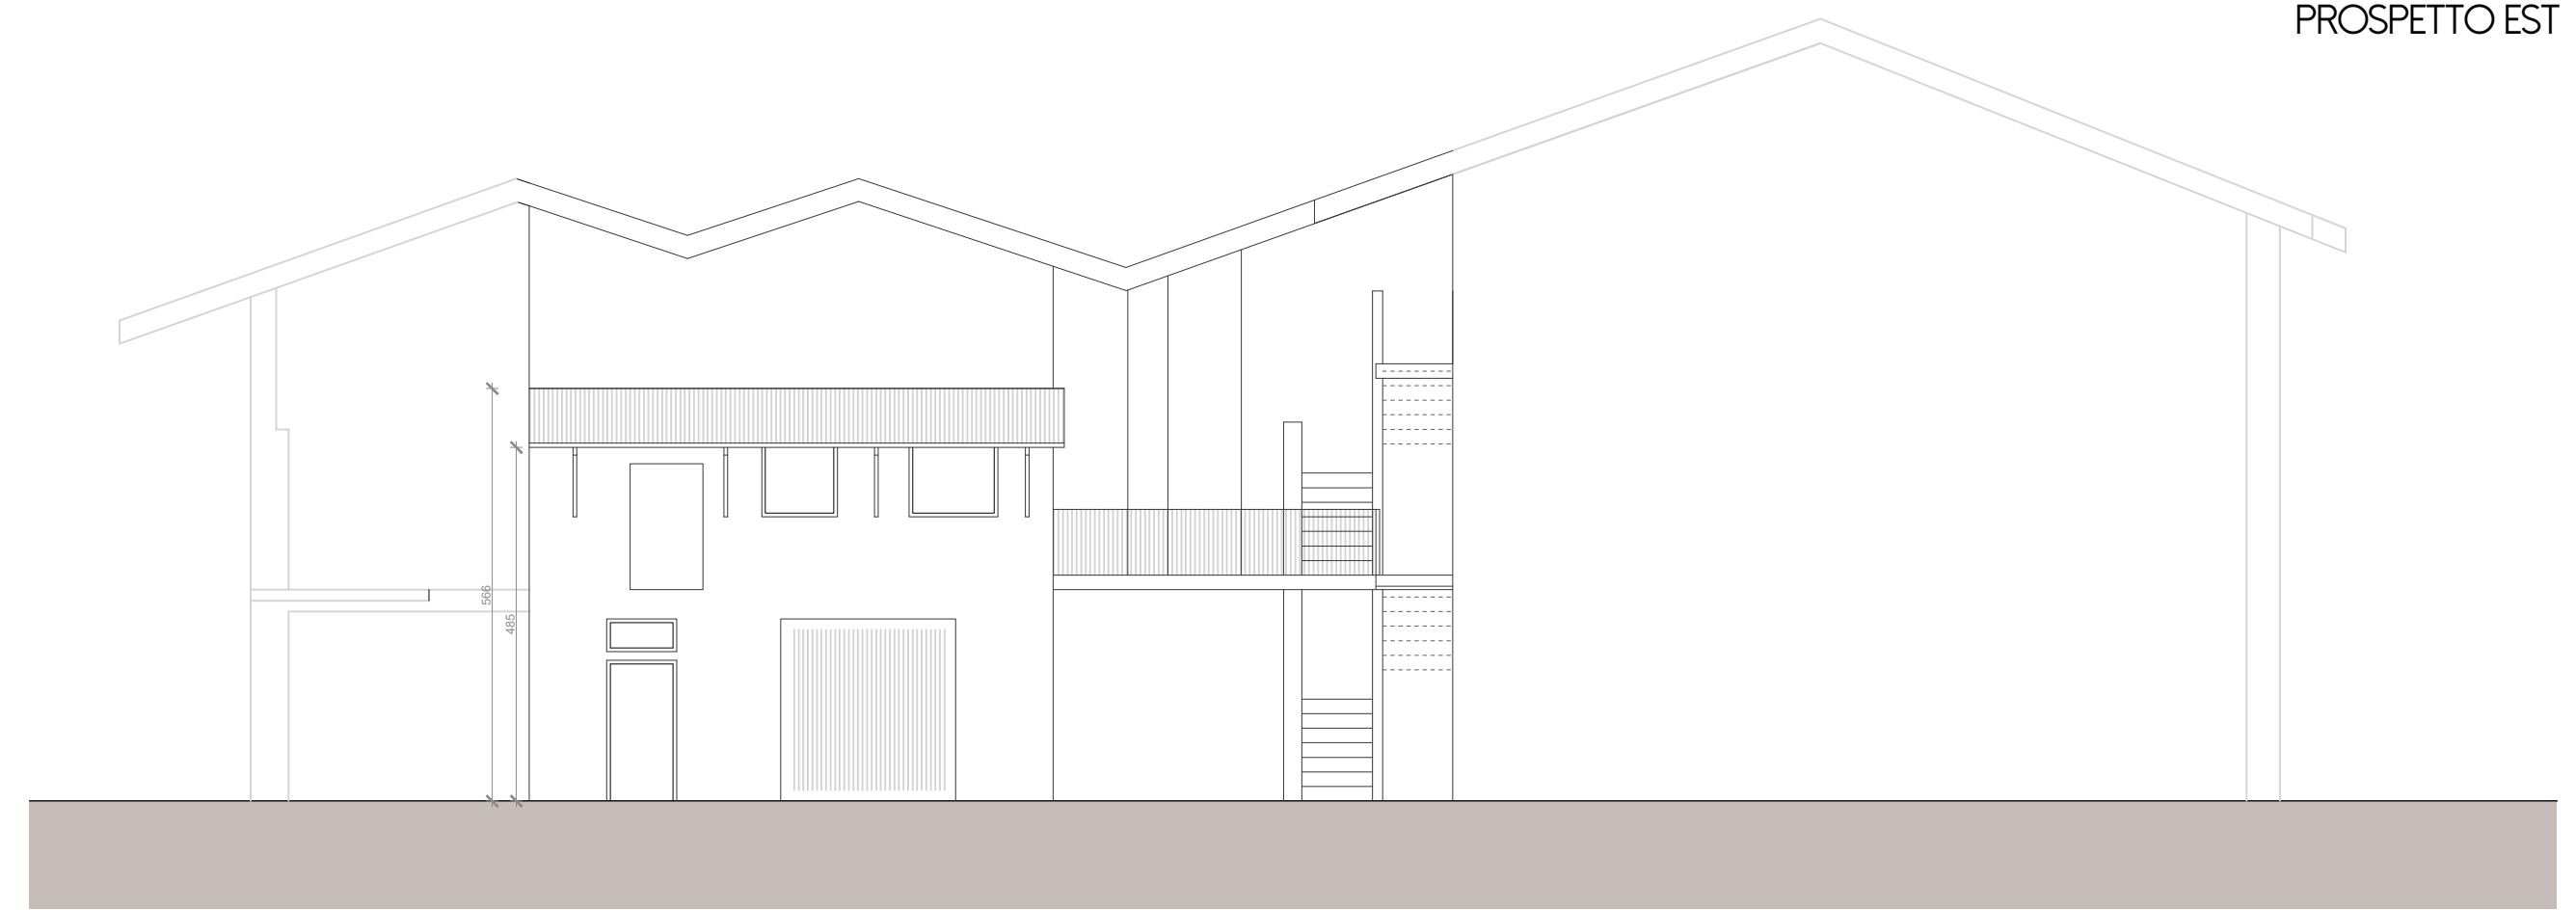

STATO DI FATTO
PROSPETTO EST



VISTA 1



VISTA 2



VISTA 3



VISTA 4

COMUNE DI MEZZOMERICO

SCIA IN SANATORIA PER REGOLARIZZAZIONE DIFFORMITA'

COMMITTENTE
ZENONE STEFANINA - ZEONENE MARIA MADDALENA

INDIRIZZO DEL PROGETTO
STRADA PRIVATA ZENONE 2/A, MEZZOMERICO (NO)

ELABORATO
ELABORATO GRAFICO

SCALA
1:100

DATA
06/2026

L.COMMITTENTE

FRANCESCO ODDO
ARCHITETTO
CORSO MATTEOTTI, 77
00185 ROMA (RM)
FRANCESCO ODDO STUDIO
FRANCESCO ODDO@GMAIL.COM
+39 06 33 33 33