



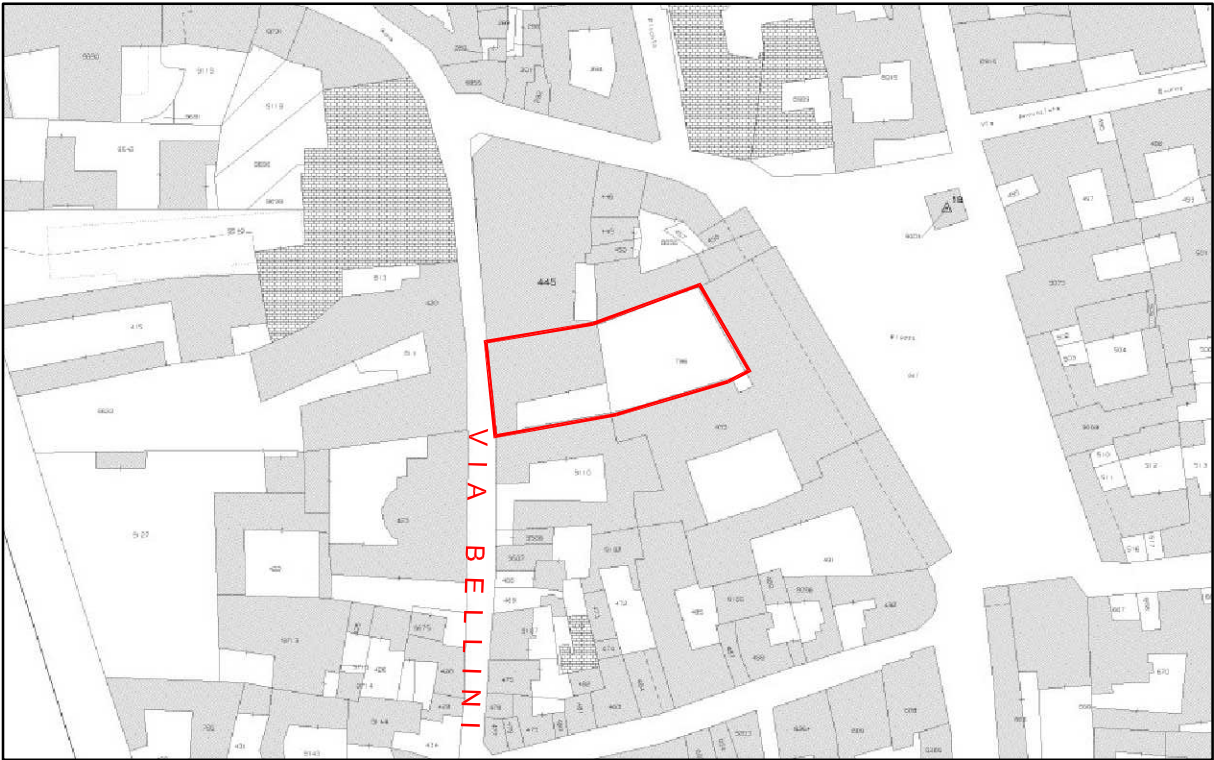

ESTRATTO DI MAPPA N.C.T.
Foglio 38 Mapp. 445 All. B
Scala 1 : 1500

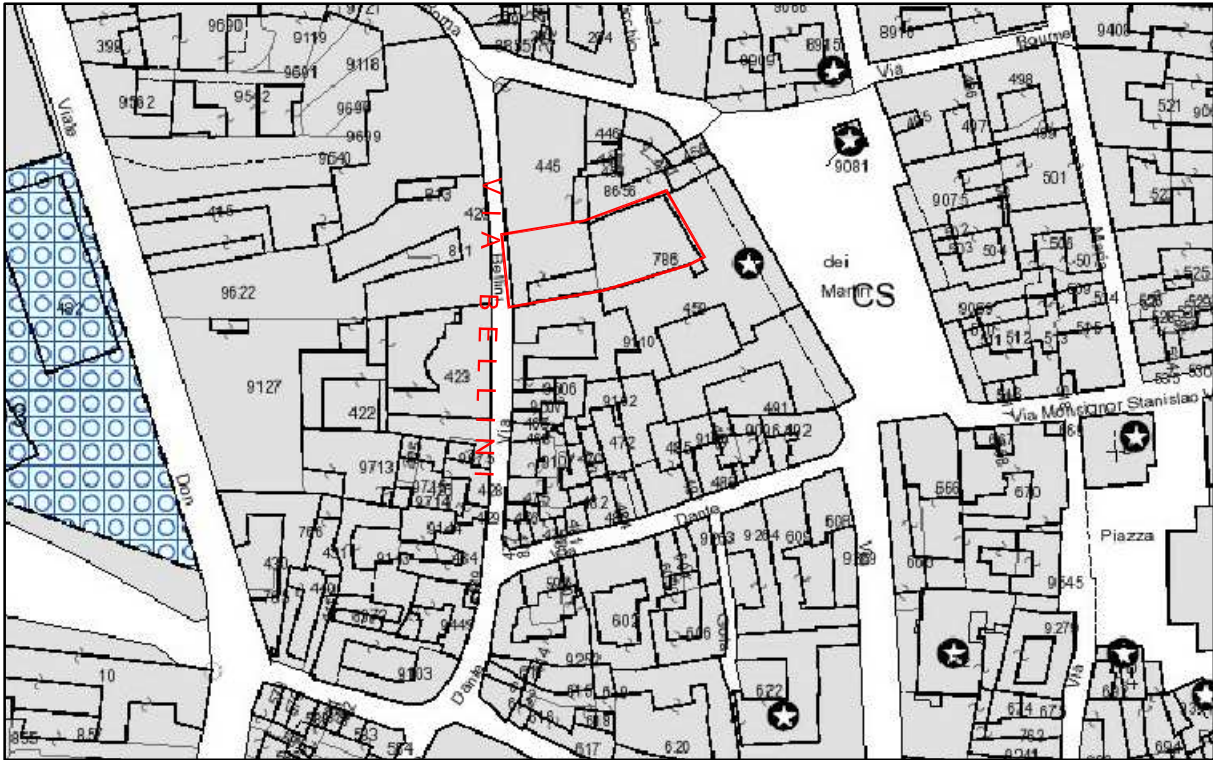

ESTRATTO DI MAPPA P.R.G.C.
ZONA CS - Zona Centro Storico
Scala 1 : 2000



AEROFOTO PRESO
DA GOOGLE MAPS
Non in Scala

DATA : 26 Giugno 2026		Questo disegno contiene informazioni di proprietà e non può essere riprodotto o divulgato senza permesso. Lo studio tutelerà i propri diritti a norma di Legge.		 PAOLO PROTTI GEOMETRA Via Santa Maria 32 - 28047 OLEGGIO (NO) Telefono : 338.5861929 E-mail: paolo.protti78@gmail.com - paolo.protti@geopec.it
COMMITTENTE: AMMINISTRATORE CONDOMINIALE GEOM. PROTTI PAOLO RIFERIMENTO IMMOBILE CONDominio BELLINI B - Via Bellini, 18 - OLEGGIO (NO)				
LAVORO : OPERE DI MANUTENZIONE STRAORDINARIA PER SISTEMAZIONE AUTORIMESSE INTERRATE PER OTTENIMENTO CPI				
OGGETTO : ESTRATTI DI MAPPA N.C.T., P.R.G.C. e AEROFOTO				
TIPOLOGIA PRATICA: S.C.I.A.	TAVOLA N° : 001	SCALA : VARIE	FILE: PROGETTI/LAV. IN CORSO/STUDI TECNICI MORRA/OLEGGIO/COND_BELLINI B/DIS.	
FIRMA DEL COMMITTENTE:		FIRMA E TIMBRO PROFESSIONISTA:		PROTOCOLLO COMUNE: