

ESTRATTO CATASTALE

- SCALA 1/1000 -
- N.C.T. Fg. 38 - mapp. 9118 -



Stazione Radio Base esistente
oggetto di intervento



ESTRATTO PRGC

- SCALA 1/2000-

Stazione Radio Base esistente
oggetto di intervento

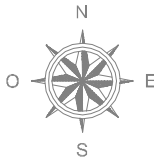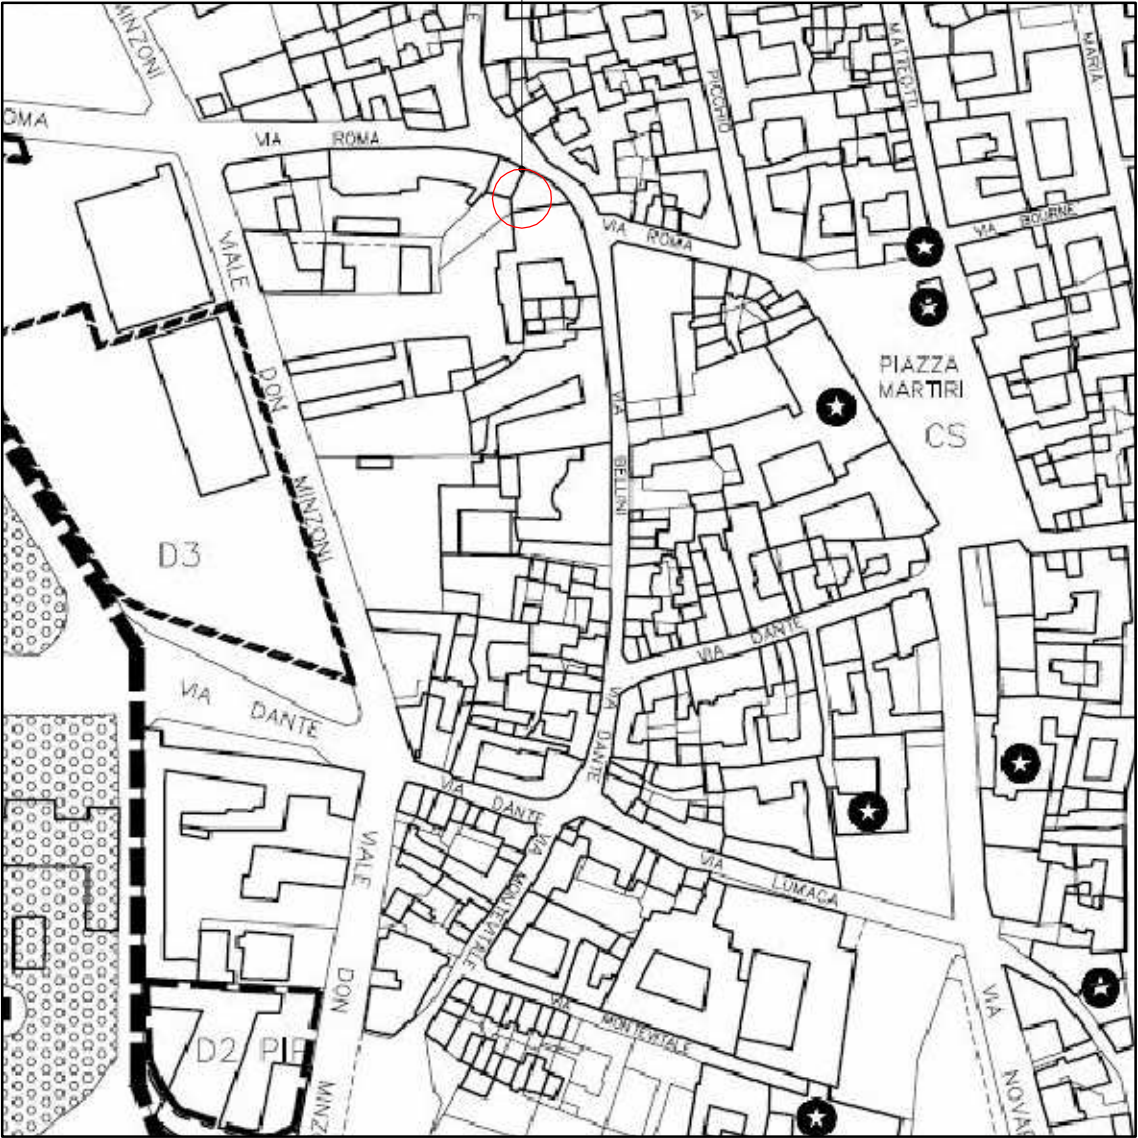

STUDIO 74
progettazione integrata
www.studio74.eu

Codice Lavoro	25_4655			
Versione	00	01	02	03
Emissione	05/26	-	-	-
Redazione	SZ	-	-	-
Approvazione	FB	-	-	-

Committente



COMUNE DI OLEGGIO (NO)

**LAVORI DI MODIFICA IMPIANTI DI
COMUNICAZIONI ELETTRONICHE**


Via Roma n. 23 - N.C.T. Fg. 38 Mapp. 9188

**CARTOGRAFIA GENERALE
ESTRATTO CATASTALE E PRGC**

Codice Iliad: NO28047_002 OLEGGIO CENTRO
Codice Cellnex: IT-NO-017448



PIANTA DETTAGLIO
STATO DI FATTO - SCALA 1/50

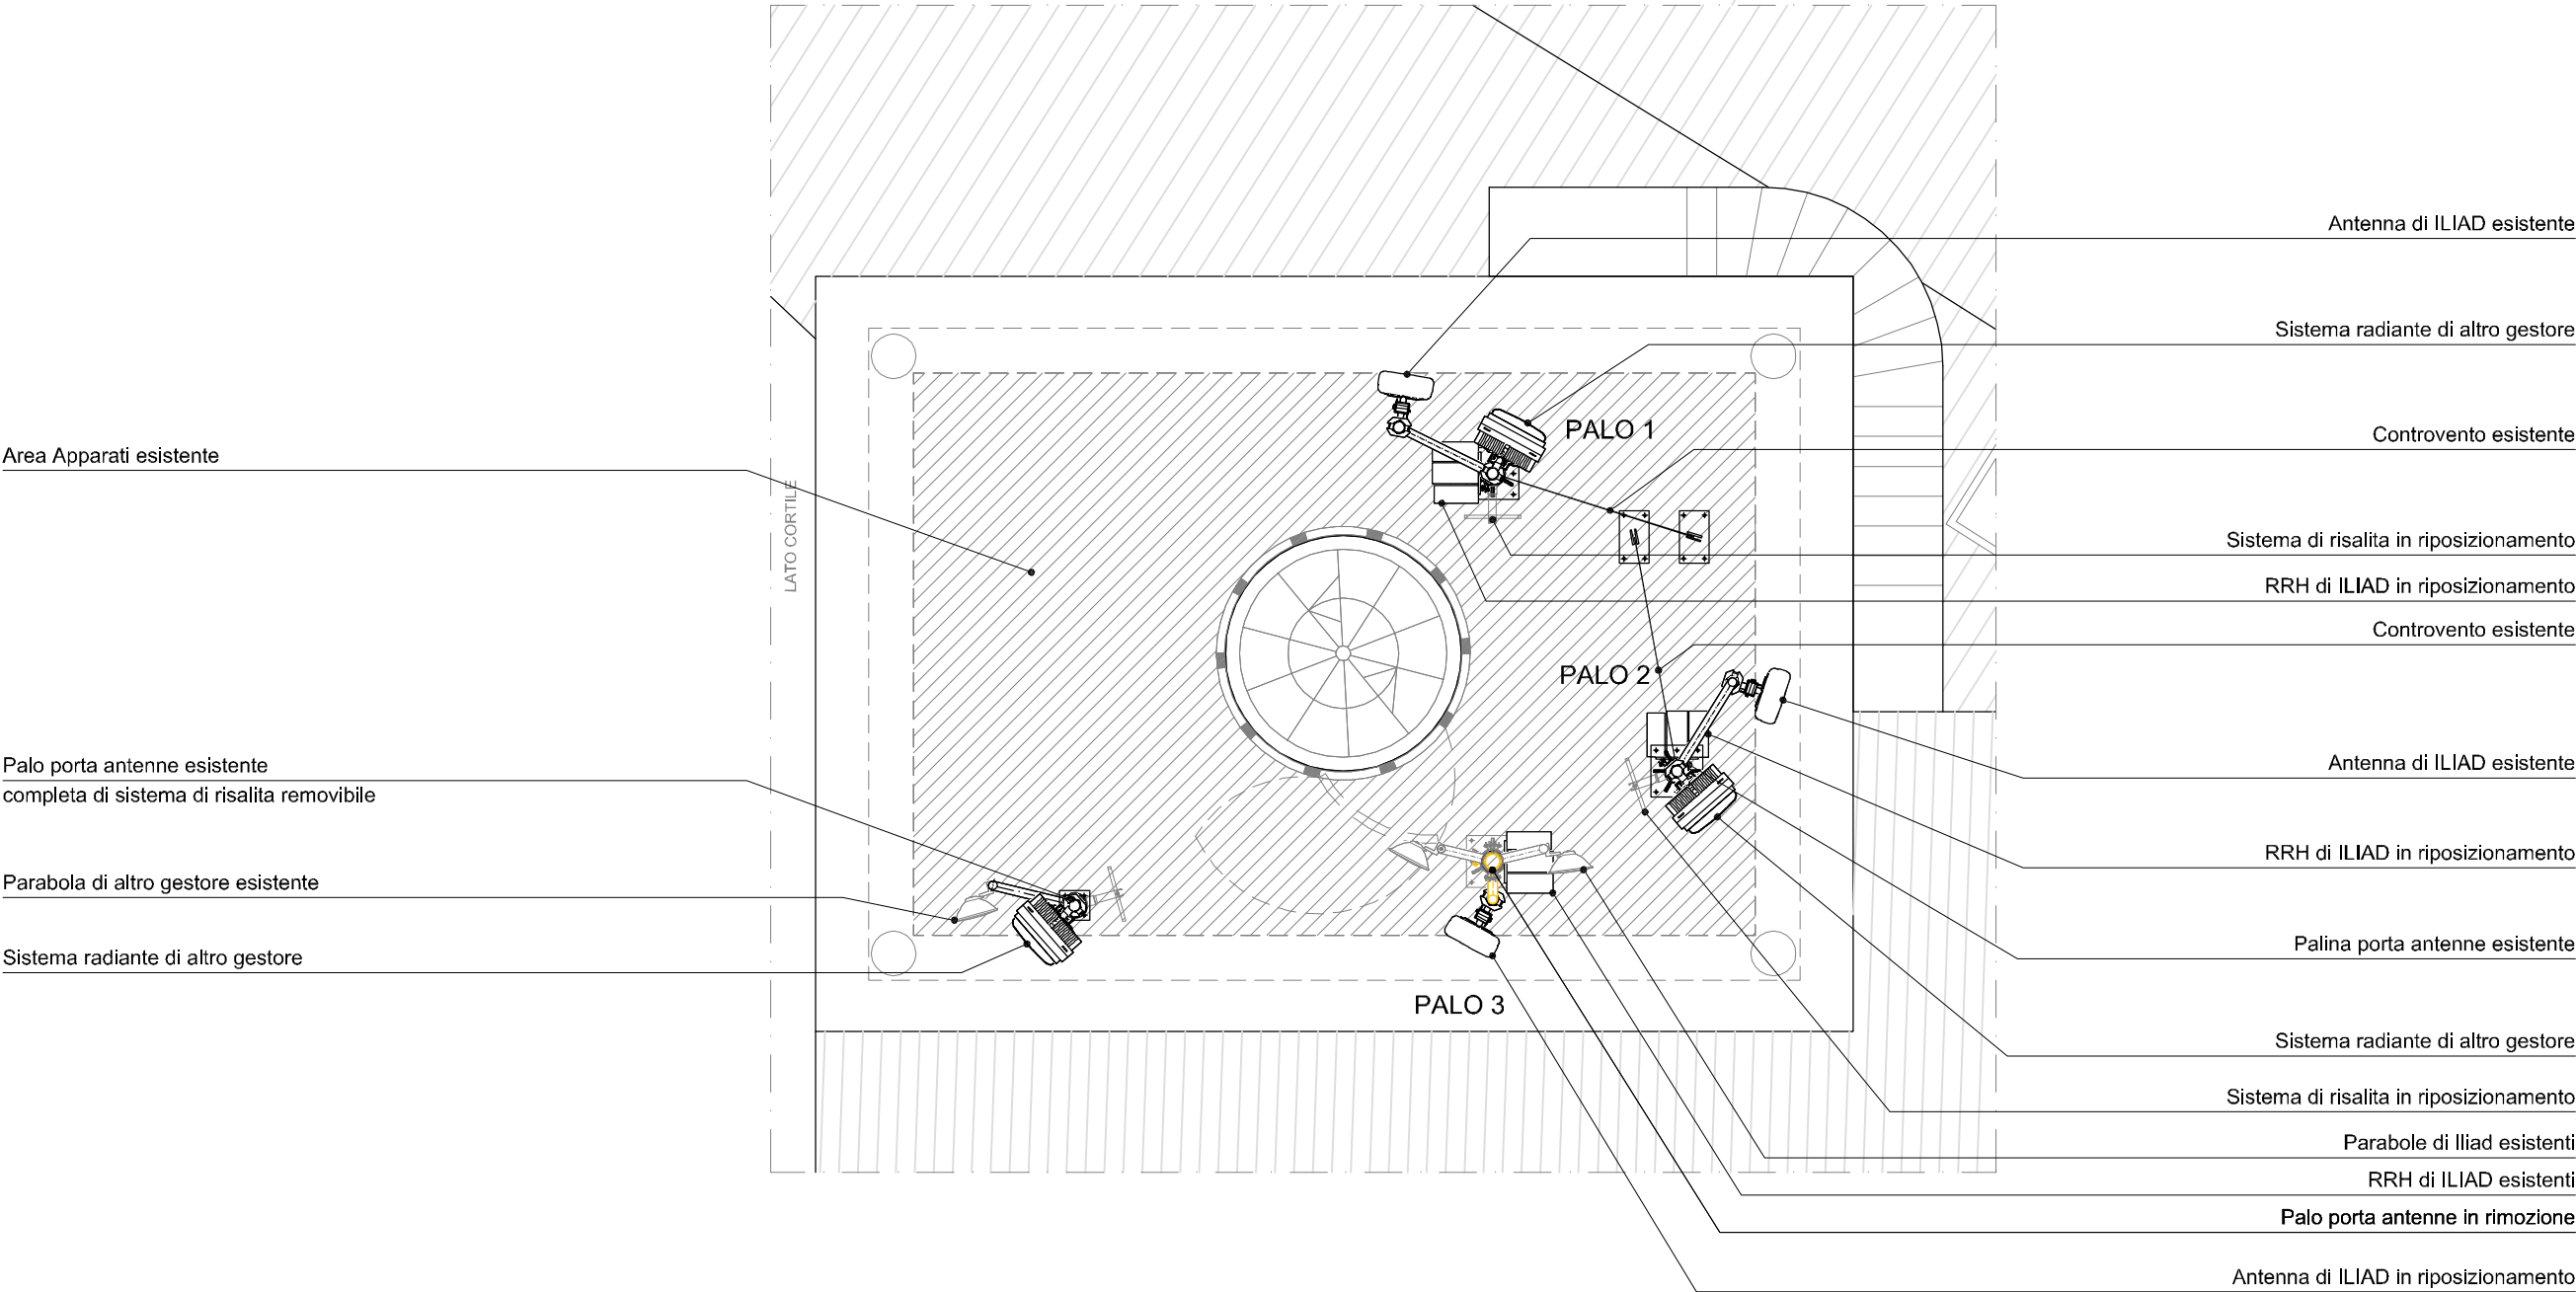

OPERE IN RIMOZIONE



STUDIO 74
progettazione integrata
www.studio74.eu

Codice Lavoro	25_4655			
Versione	00	01	02	03
Emissione	05/26	-	-	-
Redazione	SZ	-	-	-
Approvazione	FB	-	-	-

Committente



COMUNE DI OLEGGIO (NO)

**LAVORI DI MODIFICA IMPIANTI DI
COMUNICAZIONI ELETTRONICHE**

Via Roma n. 23 - N.C.T. Fg. 38 Mapp. 9188


**PLANIMETRIA DI DETTAGLIO
STATO DI FATTO**

Codice Iliad: NO28047_002 OLEGGIO CENTRO
Codice Cellnex: IT-NO-017448


PA

F

PROSPETTO NORD - EST
STATO DI FATTO - SCALA 1/100

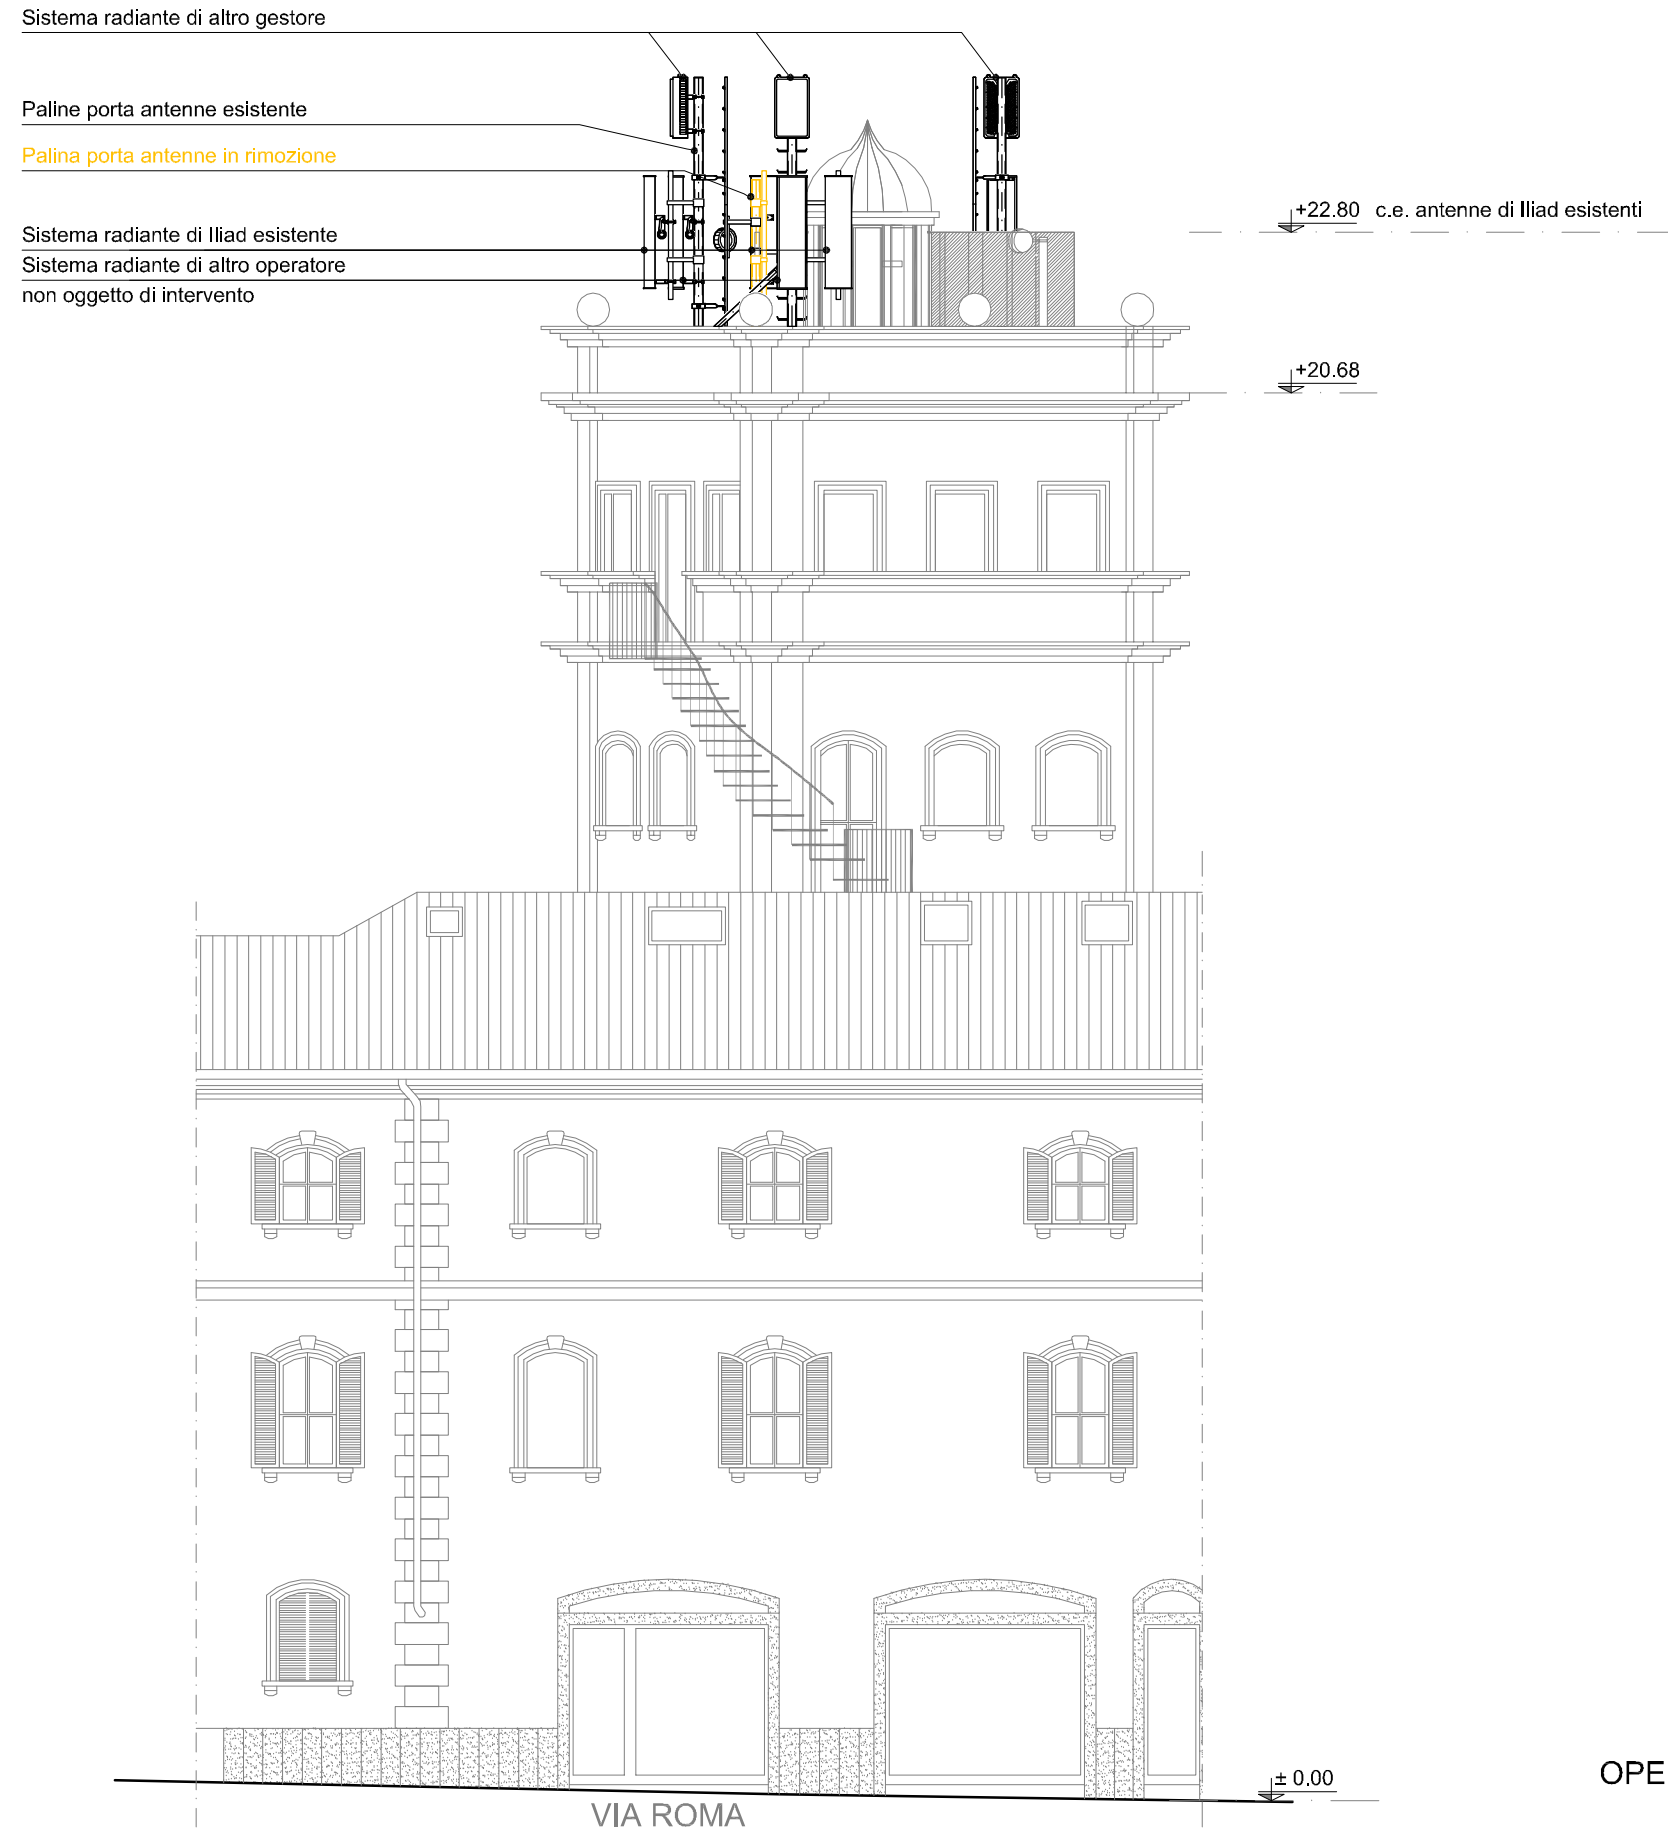

PIANTA DETTAGLIO
STATO IN PROGETTO - SCALA 1/50

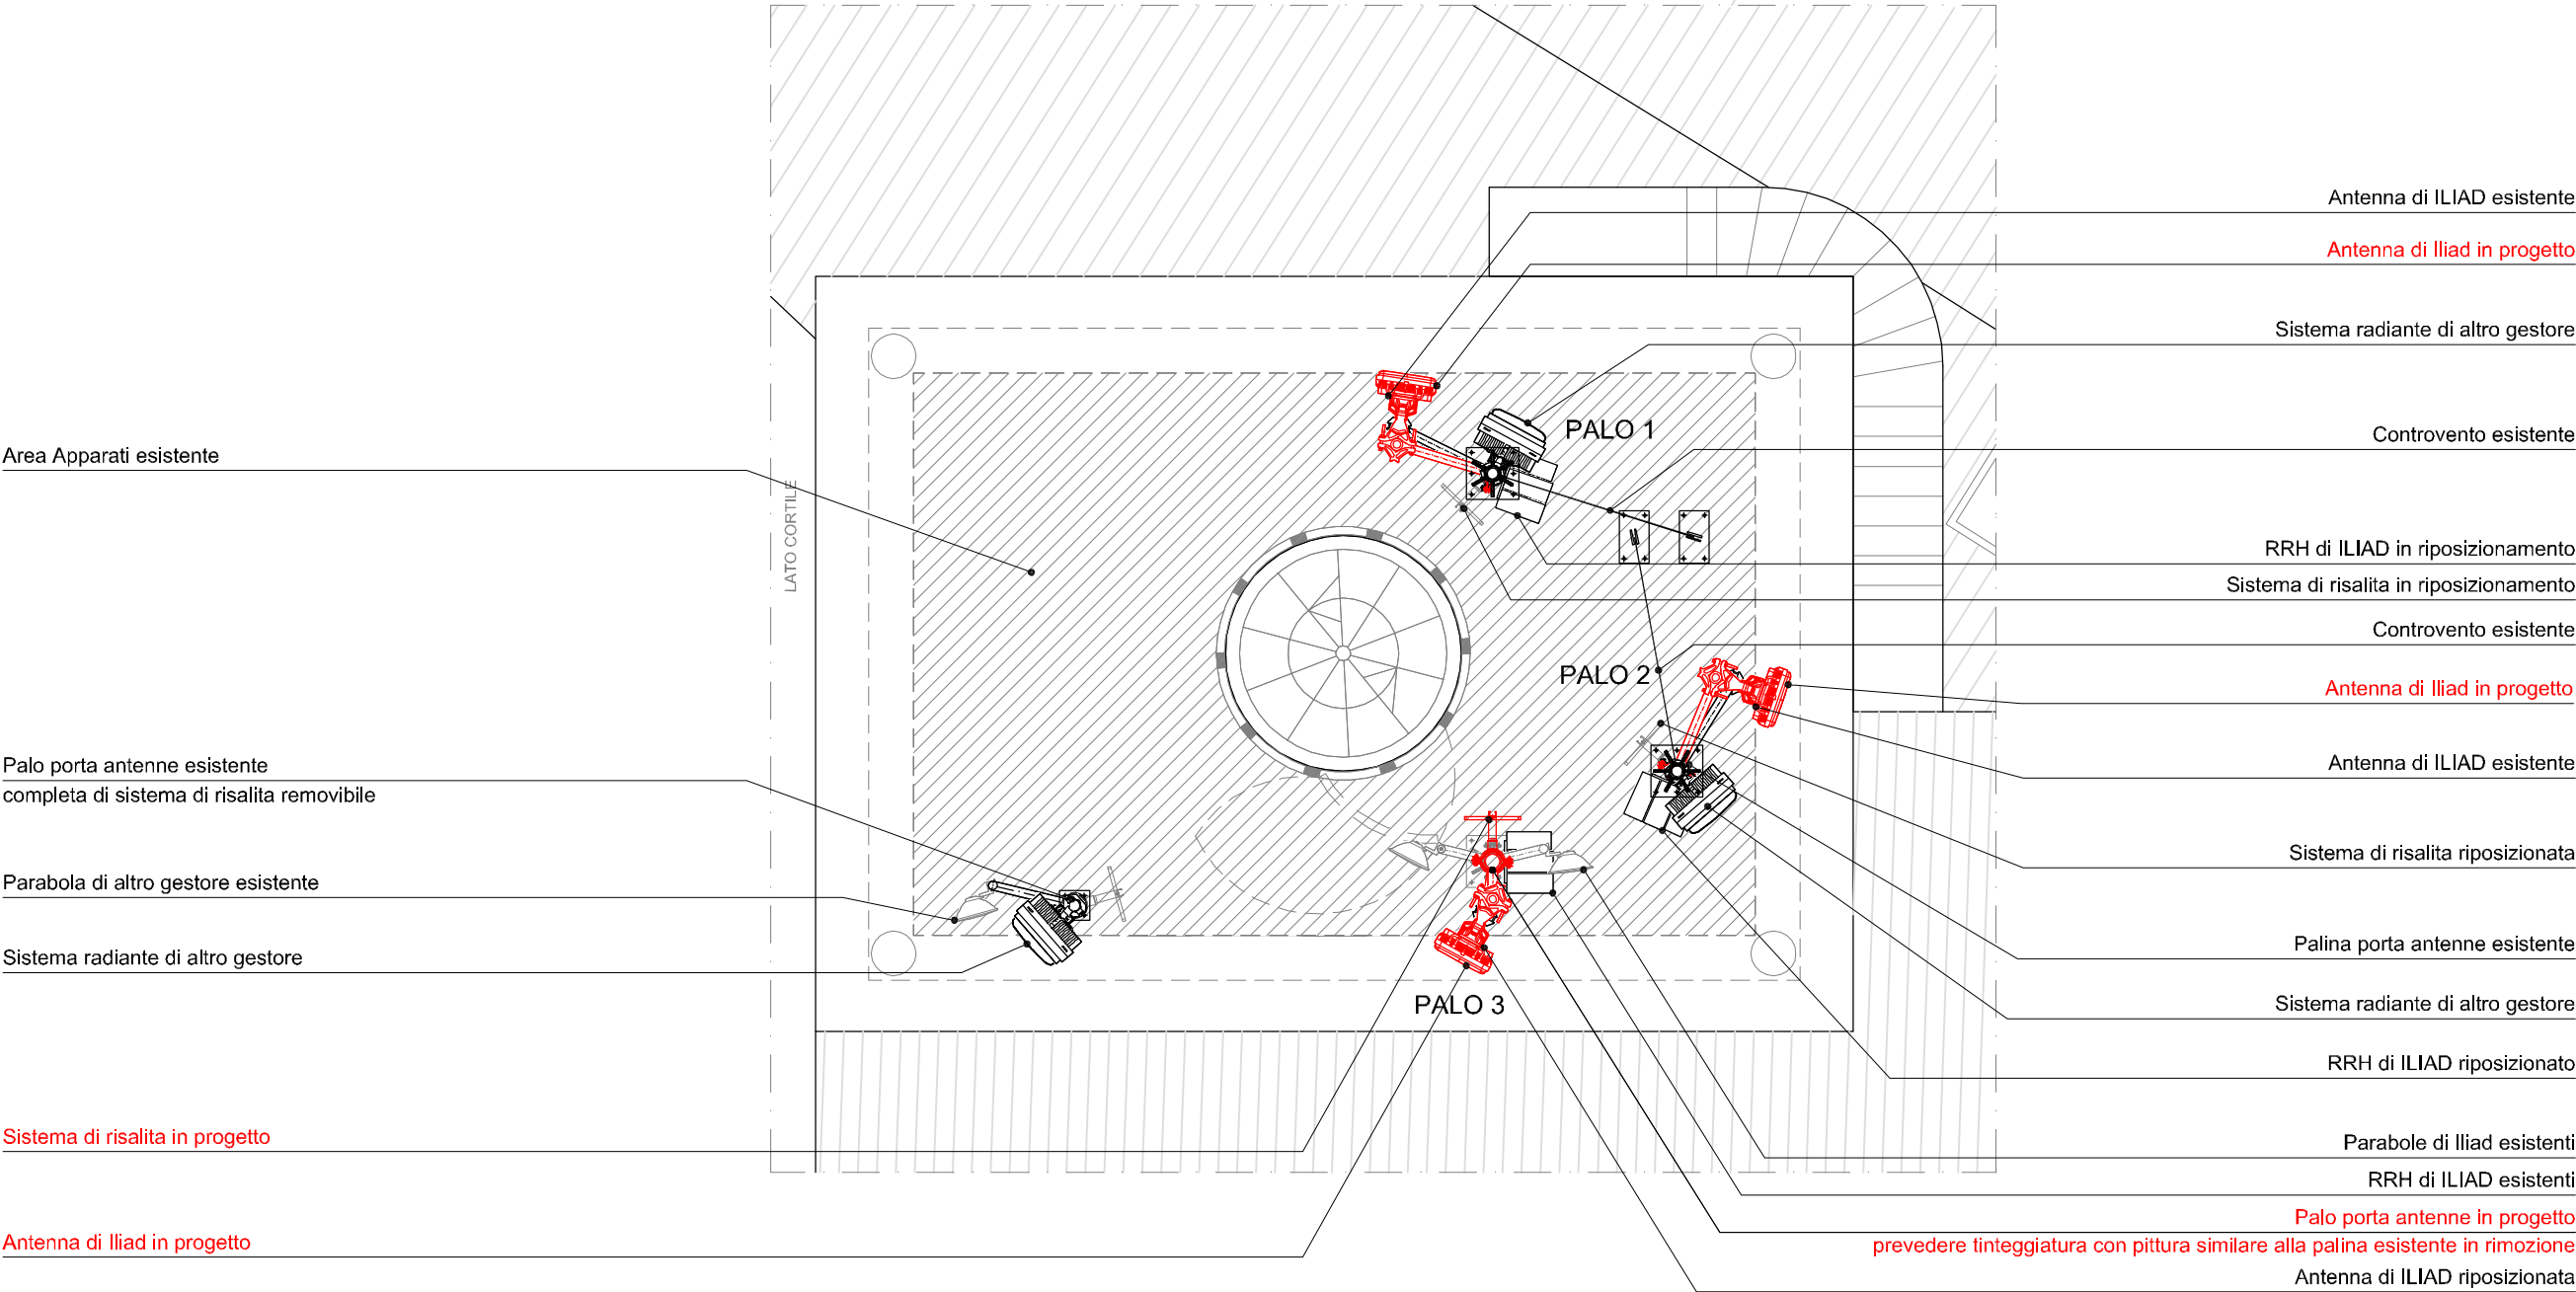

OPERE IN PROGETTO



STUDIO 74
progettazione integrata
www.studio74.eu

Codice Lavoro	25_4655			
Versione	00	01	02	03
Emissione	05/26	-	-	-
Redazione	SZ	-	-	-
Approvazione	FB	-	-	-

Committente



COMUNE DI OLEGGIO (NO)

**LAVORI DI MODIFICA IMPIANTI DI
COMUNICAZIONI ELETTRONICHE**

Via Roma n. 23 - N.C.T. Fg. 38 Mapp. 9188


**PLANIMETRIA DI DETTAGLIO
STATO IN PROGETTO**

Codice Iliad: NO28047_002 OLEGGIO CENTRO
Codice Cellnex: IT-NO-017448

PA

F

PROSPETTO NORD - EST
STATO IN PROGETTO - SCALA 1/100

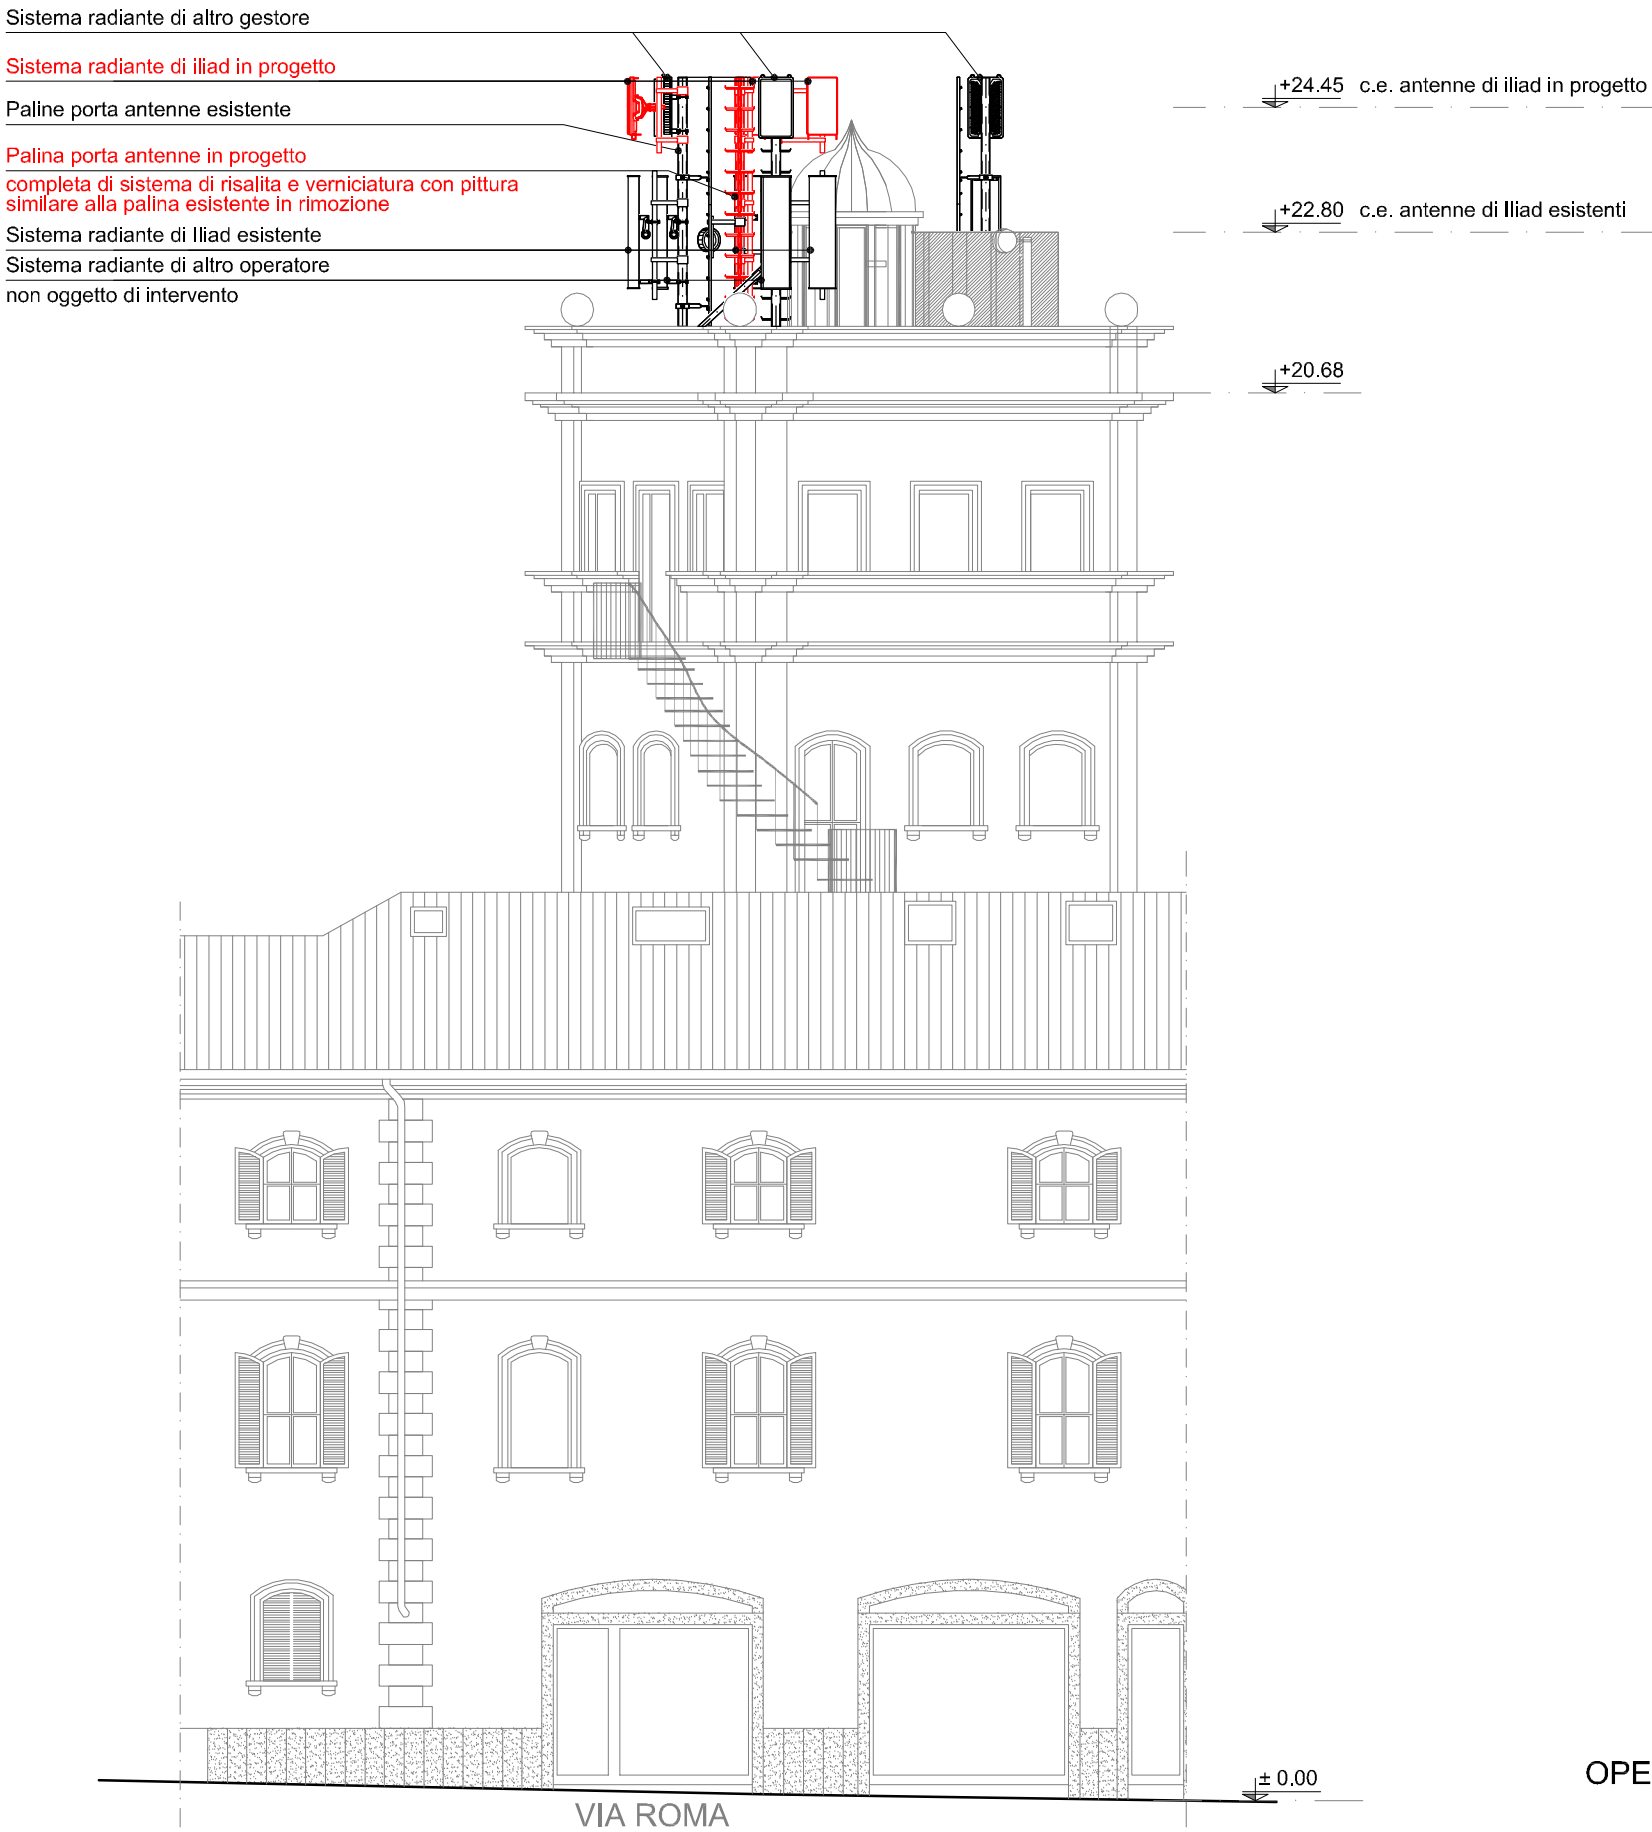

STUDIO 74
progettazione integrata
www.studio74.eu

Codice Lavoro	25_4655			
Versione	00	01	02	03
Emissione	05/26	-	-	-
Redazione	SZ	-	-	-
Approvazione	FB	-	-	-

Committente



COMUNE DI OLEGGIO (NO)

LAVORI DI MODIFICA IMPIANTI DI
COMUNICAZIONI ELETTRONICHE

Via Roma n. 23 - N.C.T. Fg. 38 Mapp. 9188

PROSPETTO NORD - EST
STATO IN PROGETTO

Codice Iliad: NO28047_002 OLEGGIO CENTRO
Codice Cellnex: IT-NO-017448

PA

F