




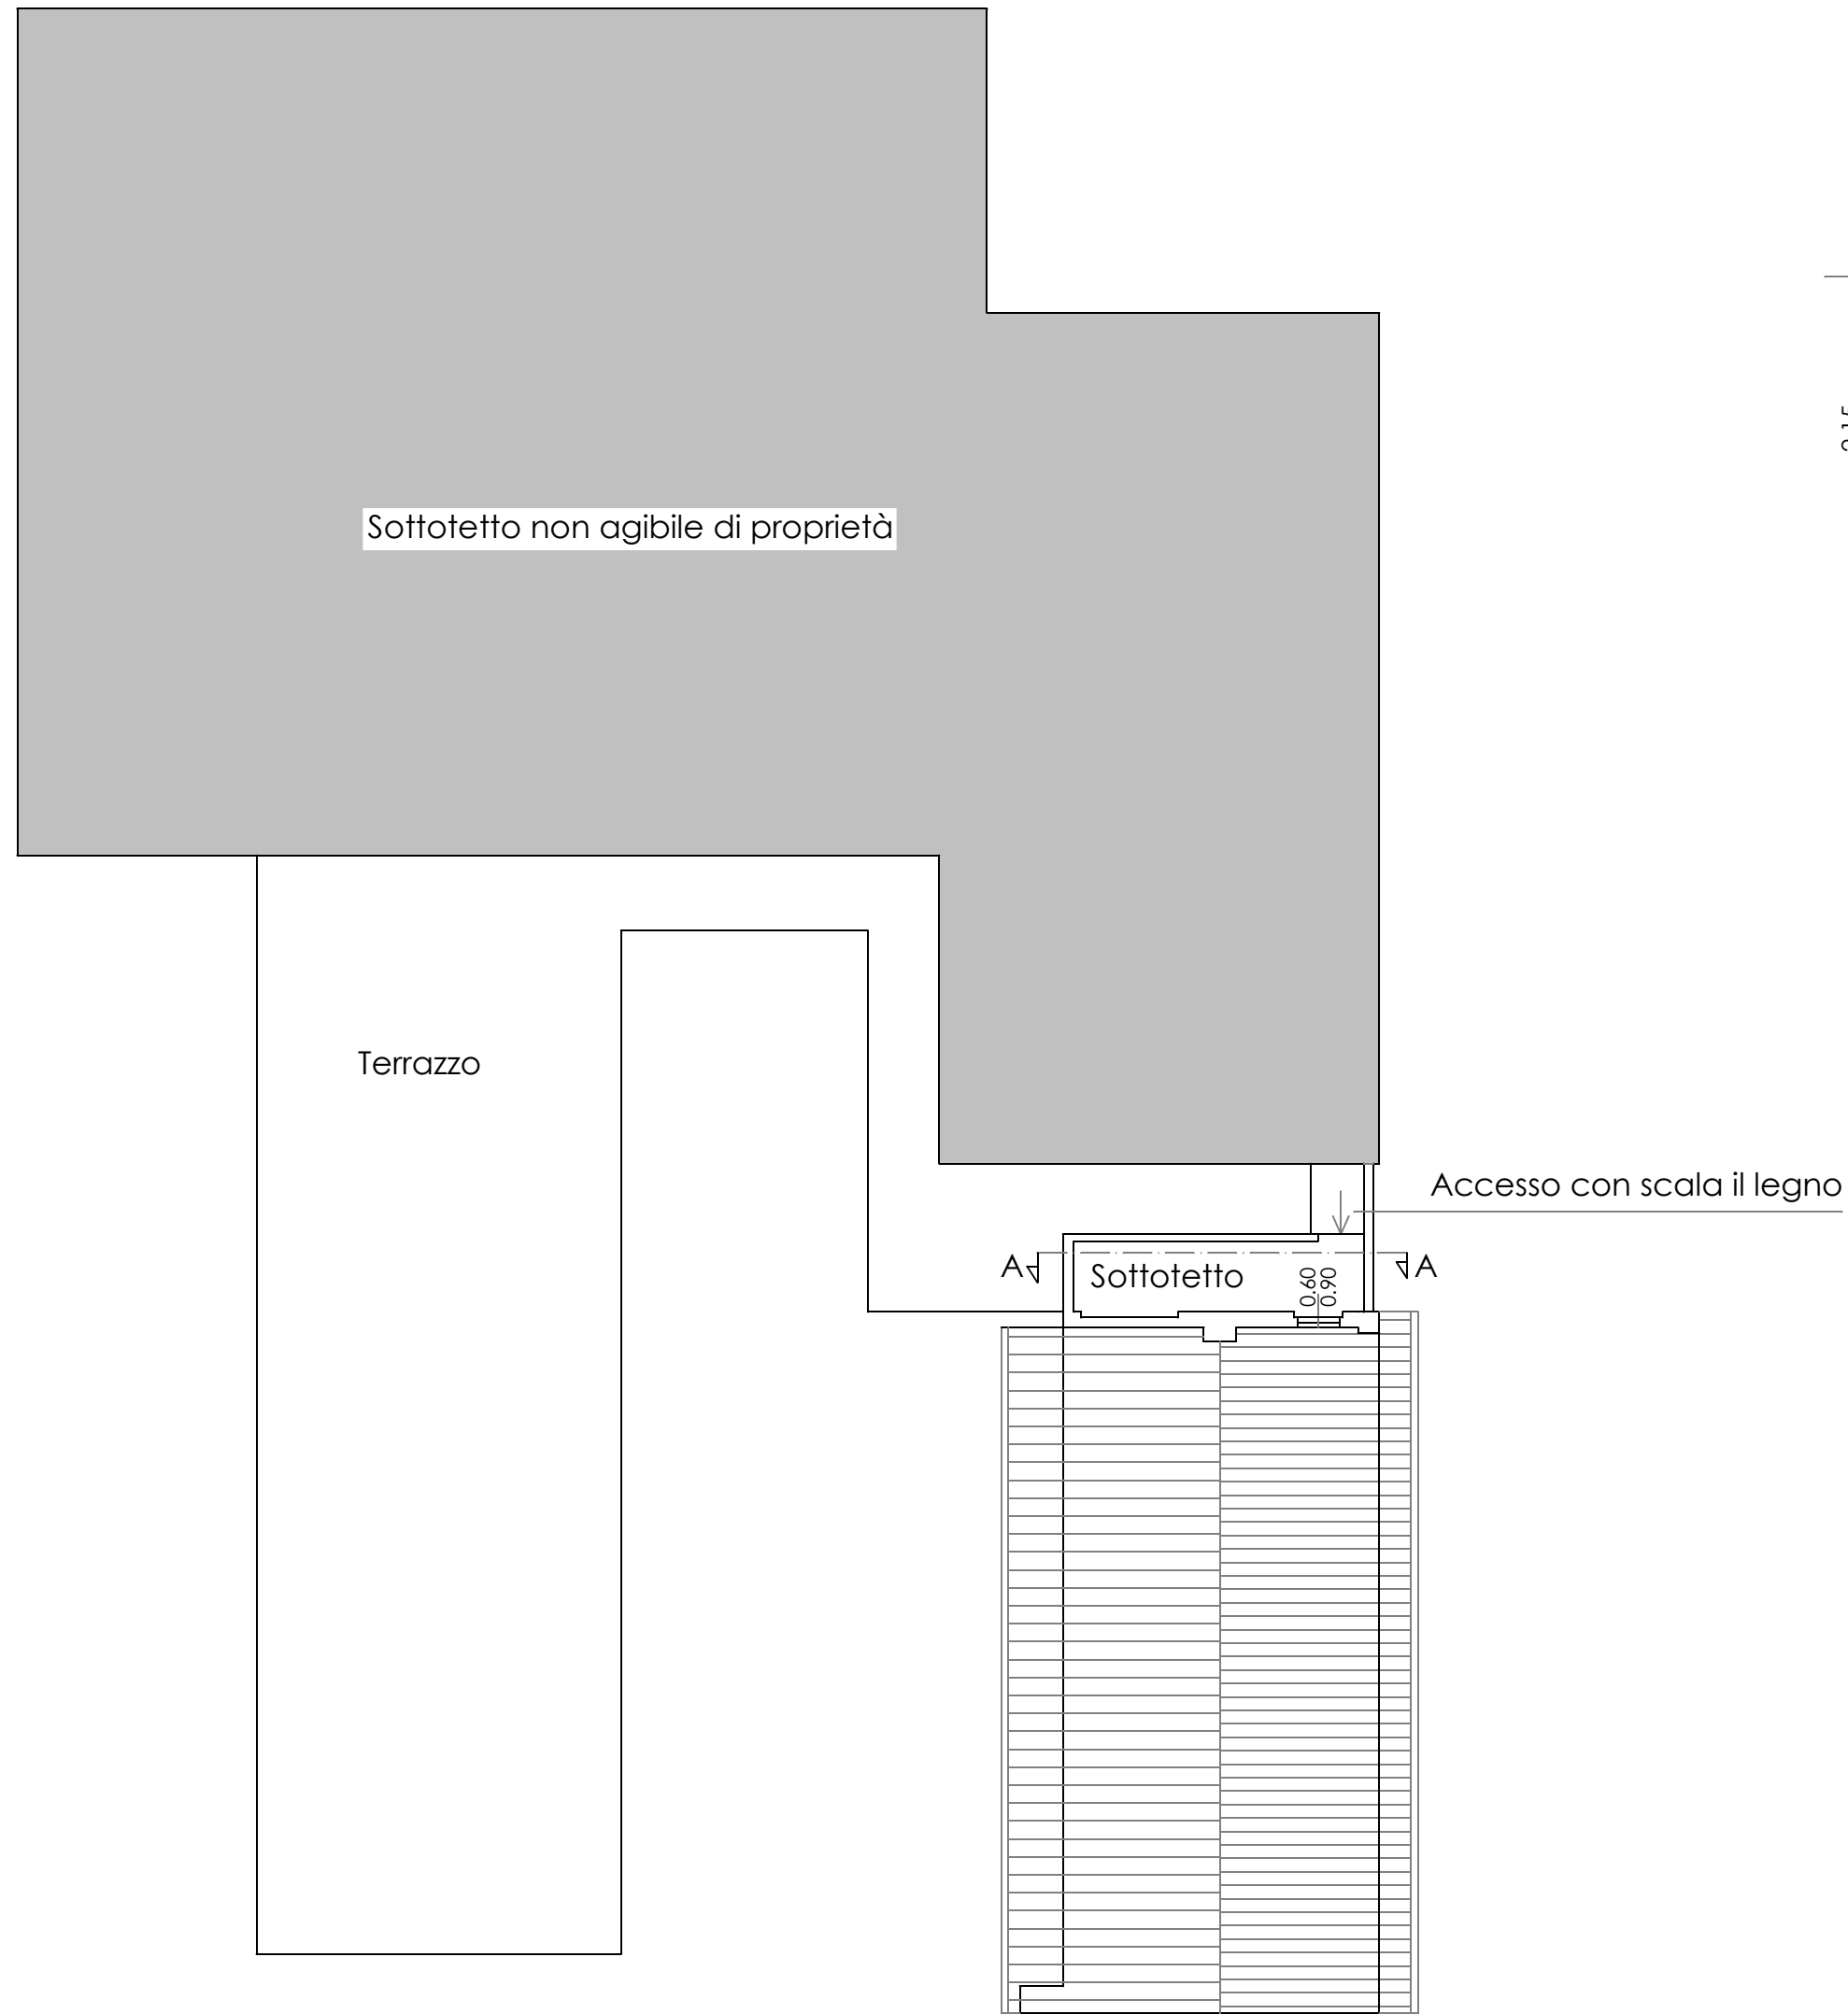


PIANO SOTTOTETTO

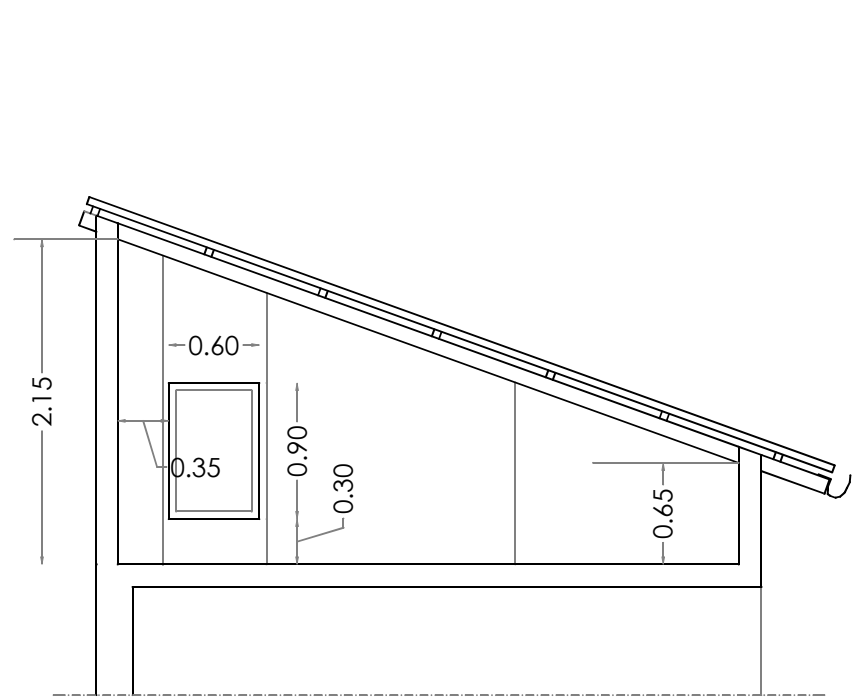


SEZIONE A:A

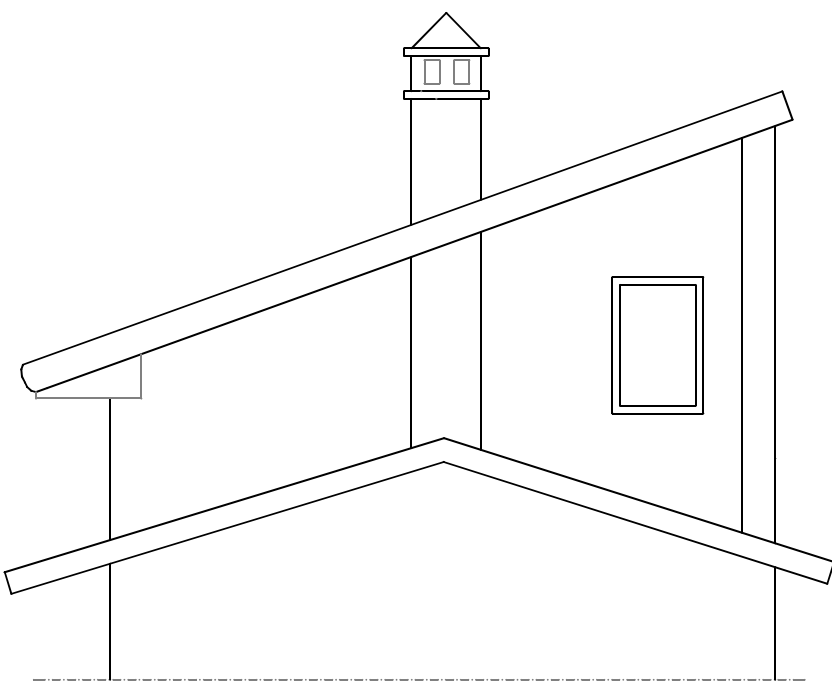


PROSPETTO EST
in progetto

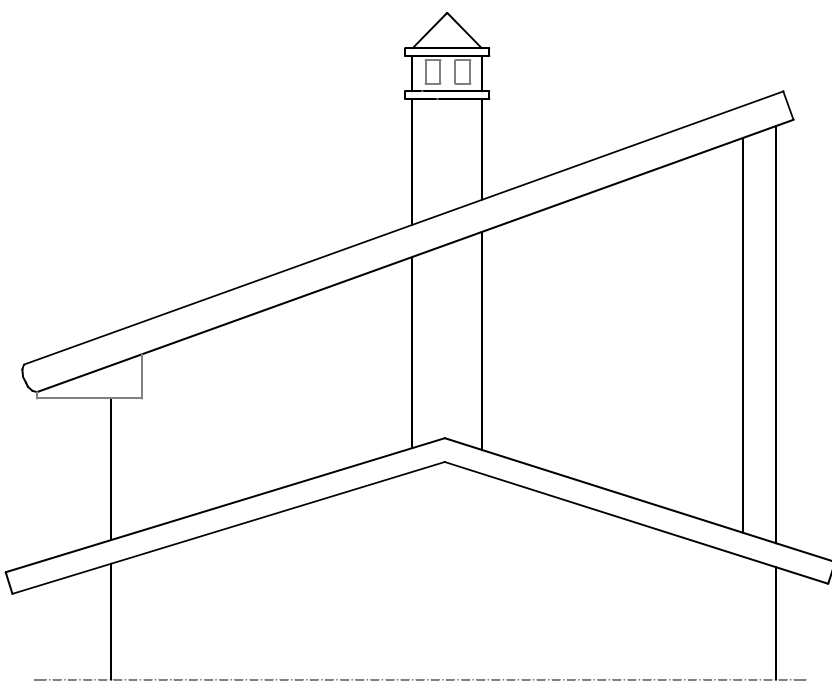

PROSPETTO EST
esistente

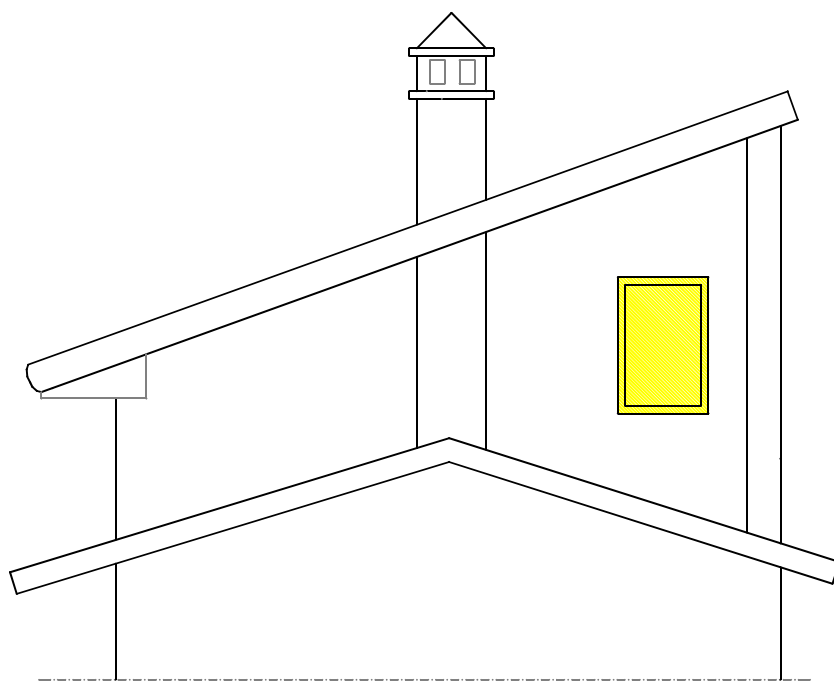

PROSPETTO EST
sovrapposto

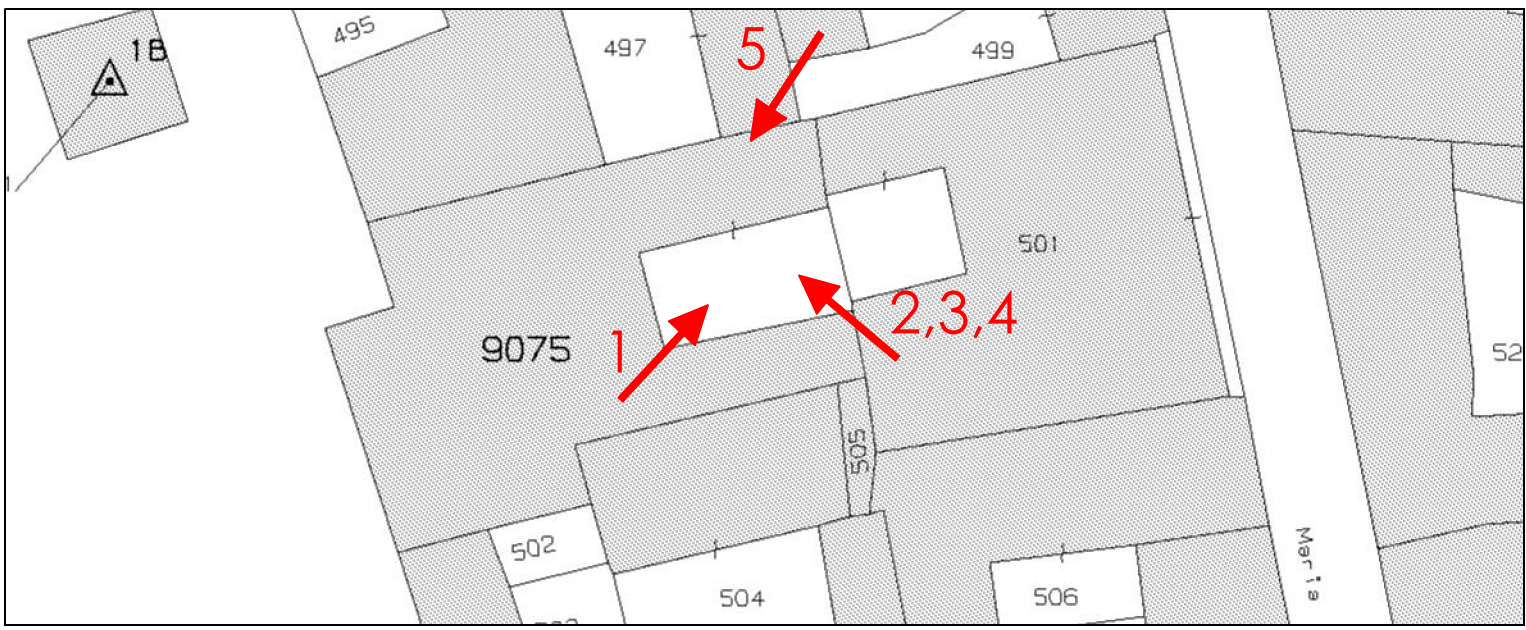

PUNTI DI VISTA FOTOGRAFICI



VISTA 1



ESTRATTO DI MAPPA



VISTA 2



VISTA 3



VISTA 4



VISTA 5

	COMMITTENTE: INGIGNOLI GRAZIELLA	
	P.zza Martiri della Libertà, 40 - Oleggio (NO)	
STUDIO TECNICO Geometra Roberto Barcarolo Viale dei Tigli, 9 28047 Oleggio (NO)	PIANTA	
	SEZIONE	
	PROSPETTO	
	PLANIMETRIA	
	Apertura di finestra su facciata in locale sottotetto	
DATA: 22/06/2026		
Rev.		
Rev.		
Rev.	P.zza Martiri della Libertà, 40 - Oleggio (NO)	