

STUDIO COMPLETO
GEOM. BOVIO NICOLA GEOM. SALSA STEFANO
STUDIO: BELLINZAGO NOVARESE, VIA don Minzoni 61
TEL. 0321-927136

TITOLO

PIANTE/PLANIMETRIA
ATTUALE - FINALE
CONFRONTO

OGGETTO:

RISTRUTTURAZIONE

COMMITTENTE

ROBUSTINI PAOLO
paolorobustini@gmail.com
+39 328 959 2346

LOCALITA'

Via Pozzolo n°10
Oleggio

TAVOLA

1v

SCALA



1:100

DATA

luglio 2026

N.C.Terr

Foglio 38
Mappale 678

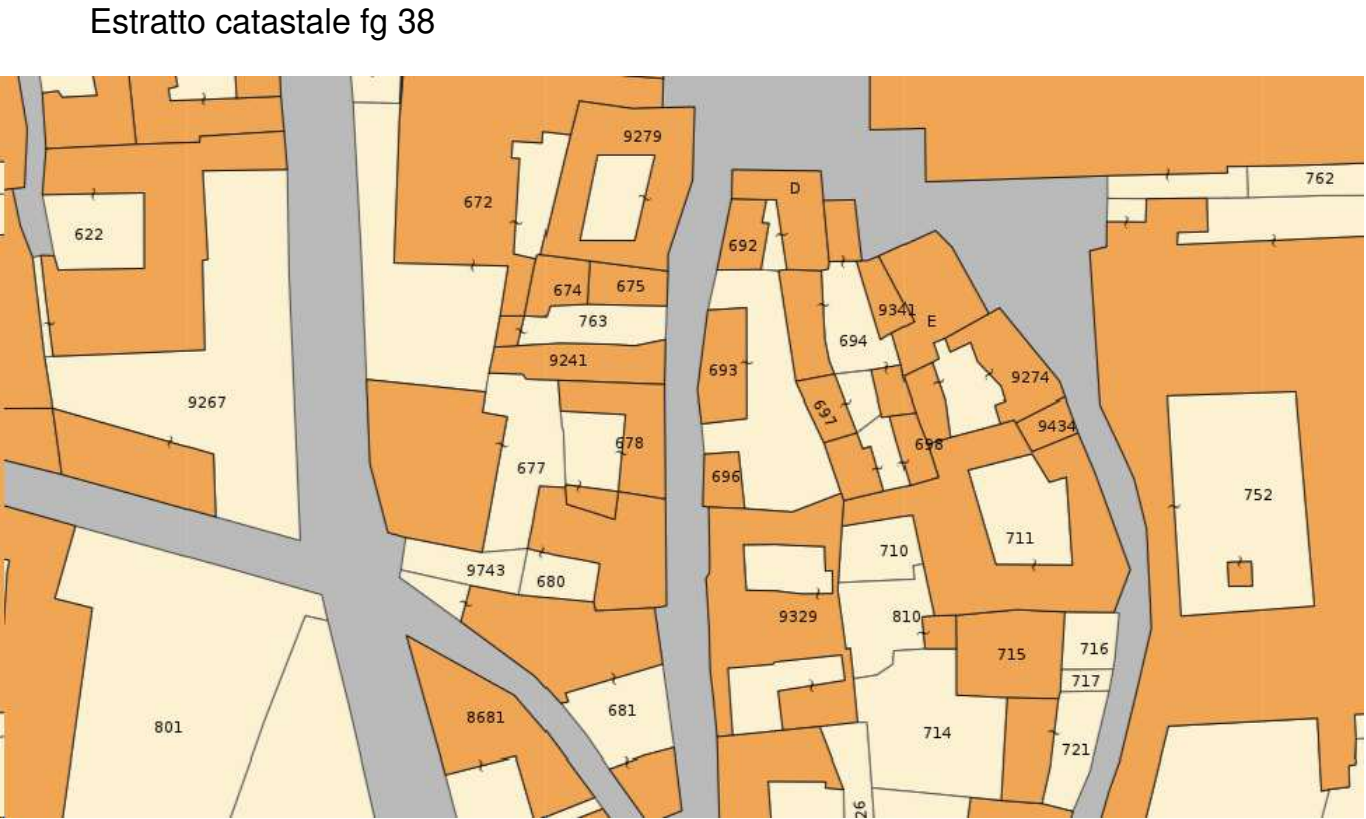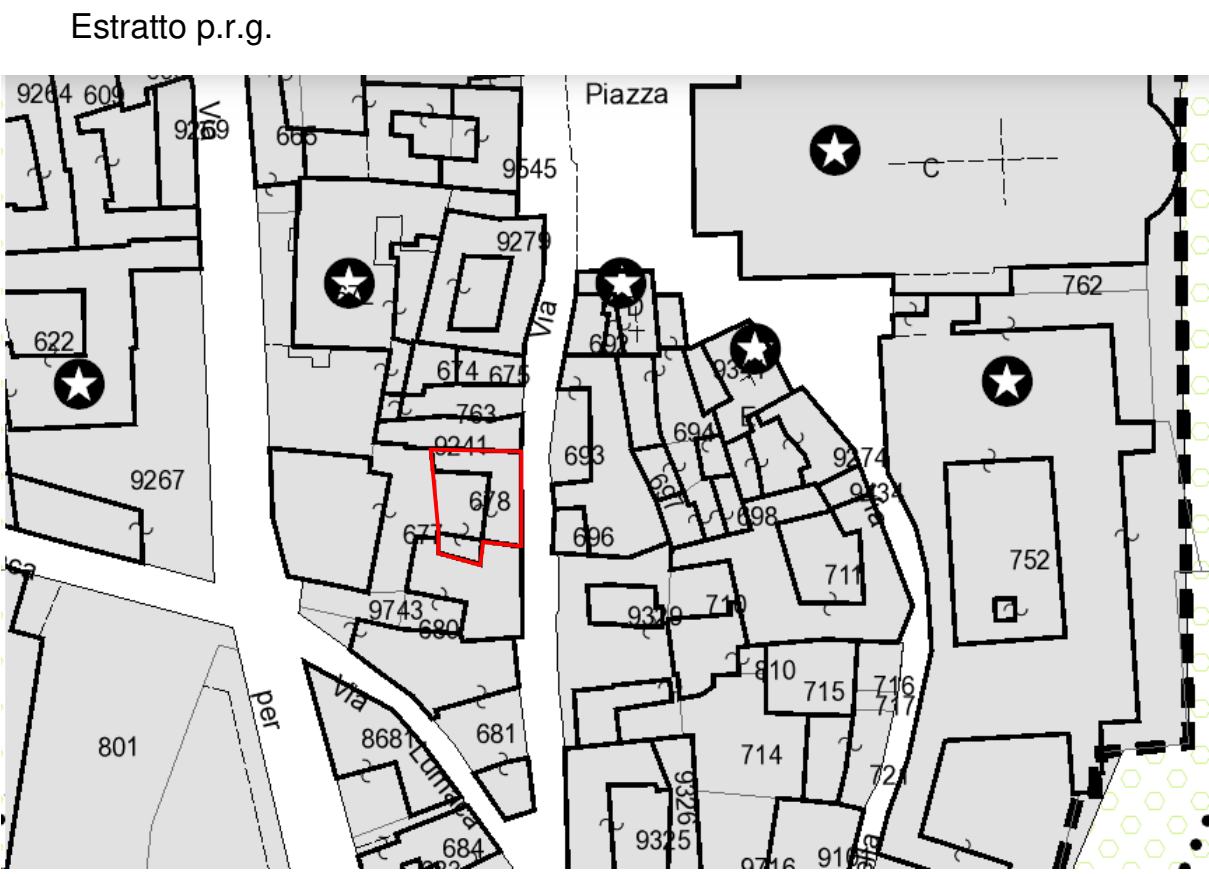


STATO FINALE IN VARIANTE


STATO AUTORIZZATO
pc 30 2024 del 05 02 2025

STATO CONFRONTO


PIANO TERRENO

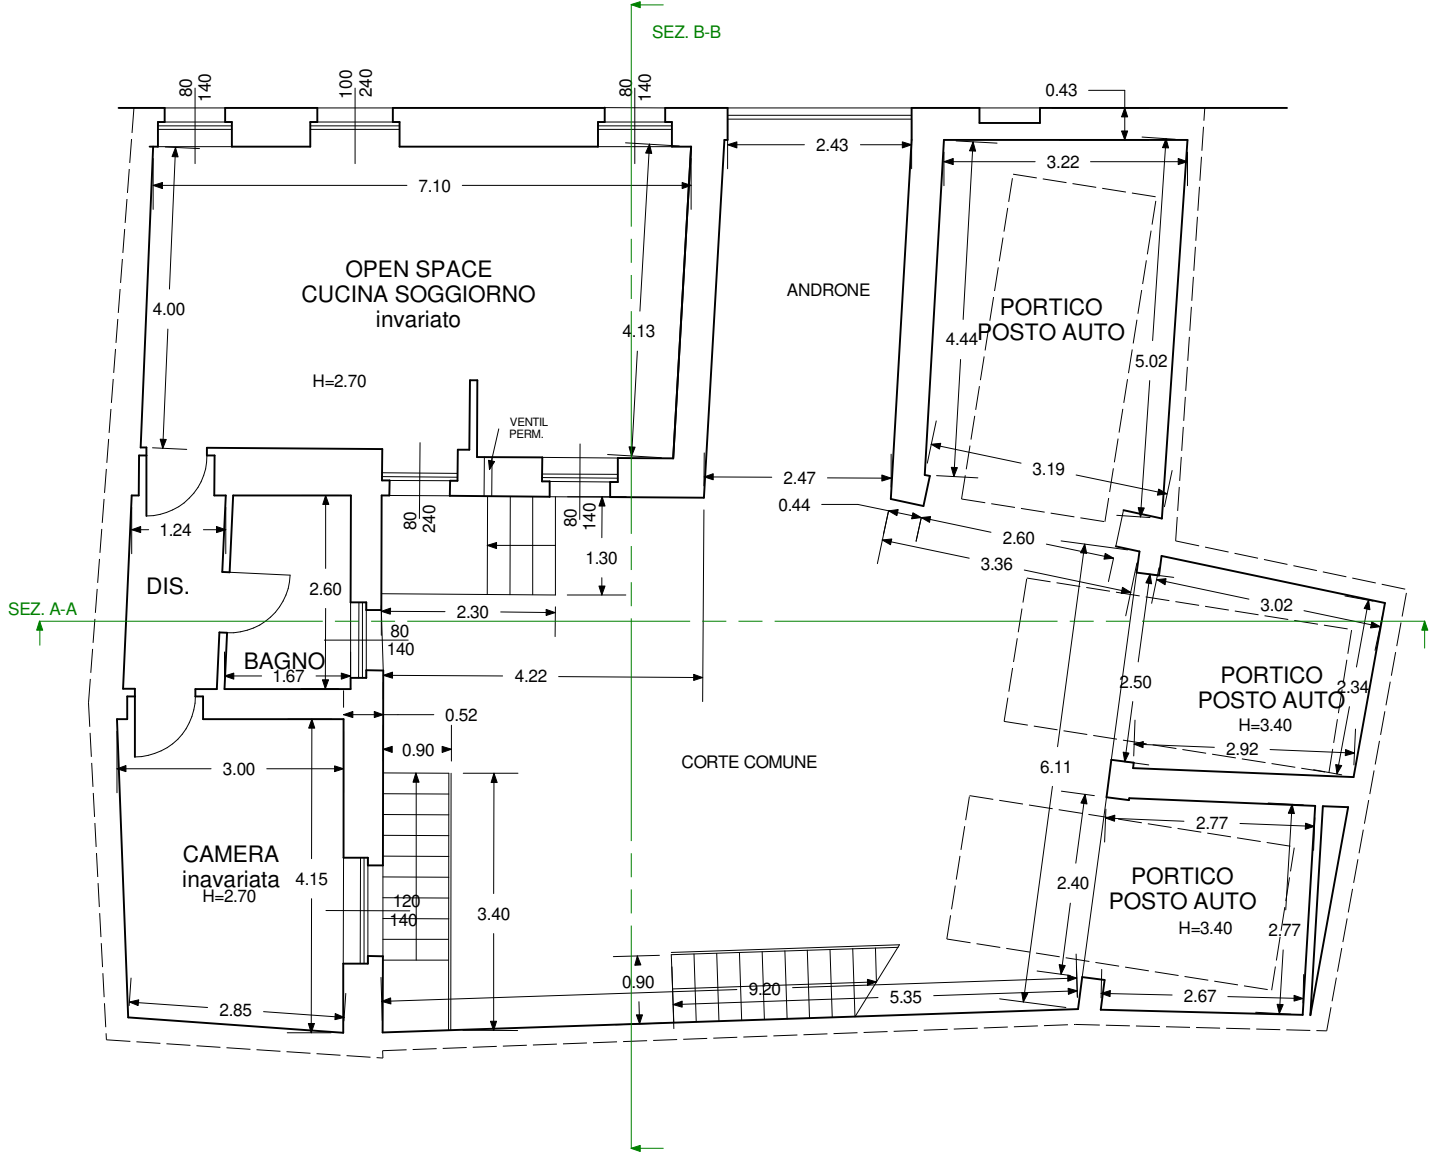


PIANO TERRENO

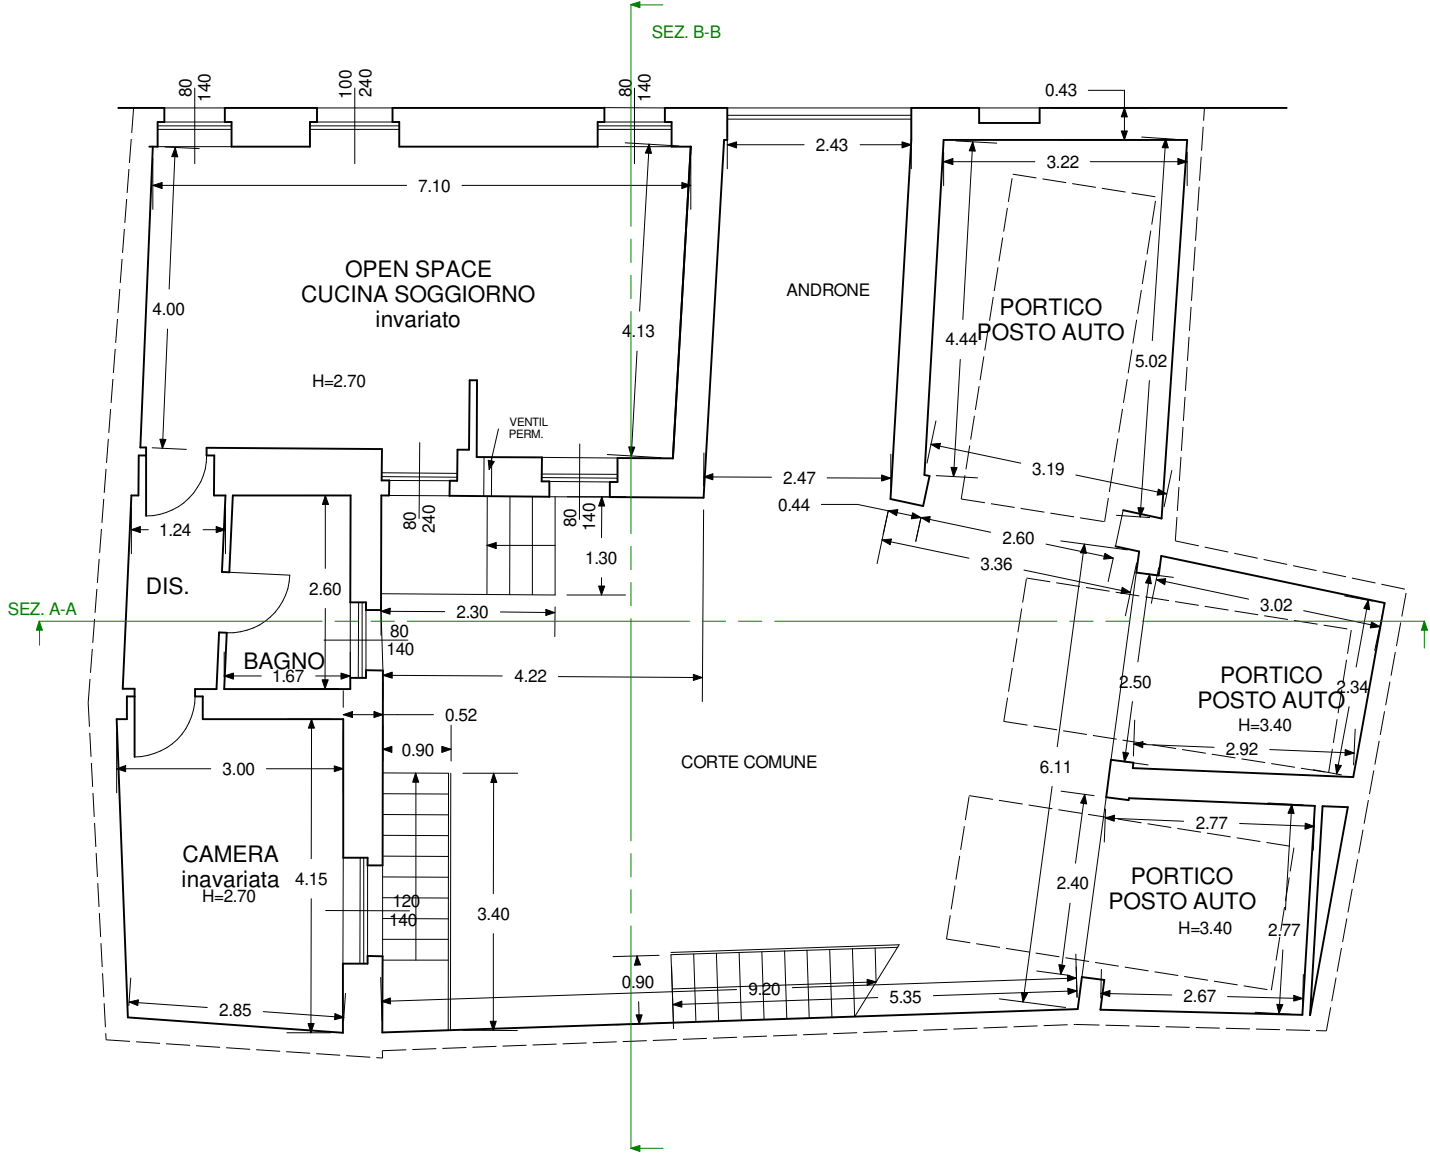


PIANO TERRENO

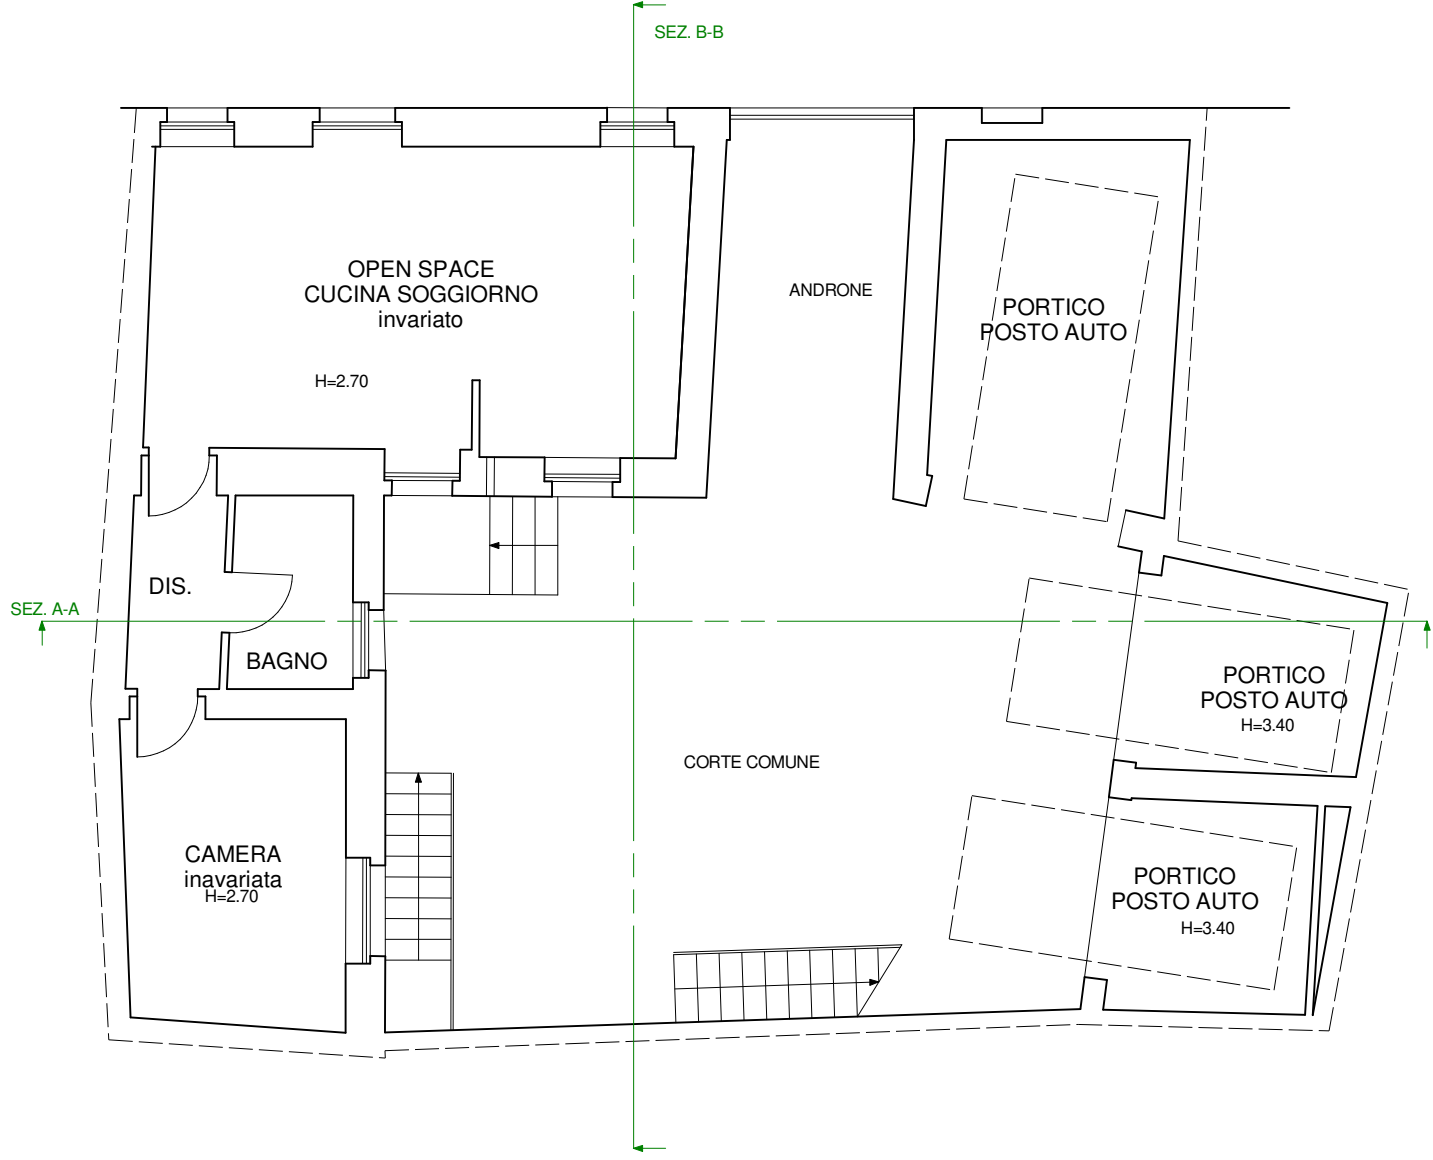


PIANO PRIMO

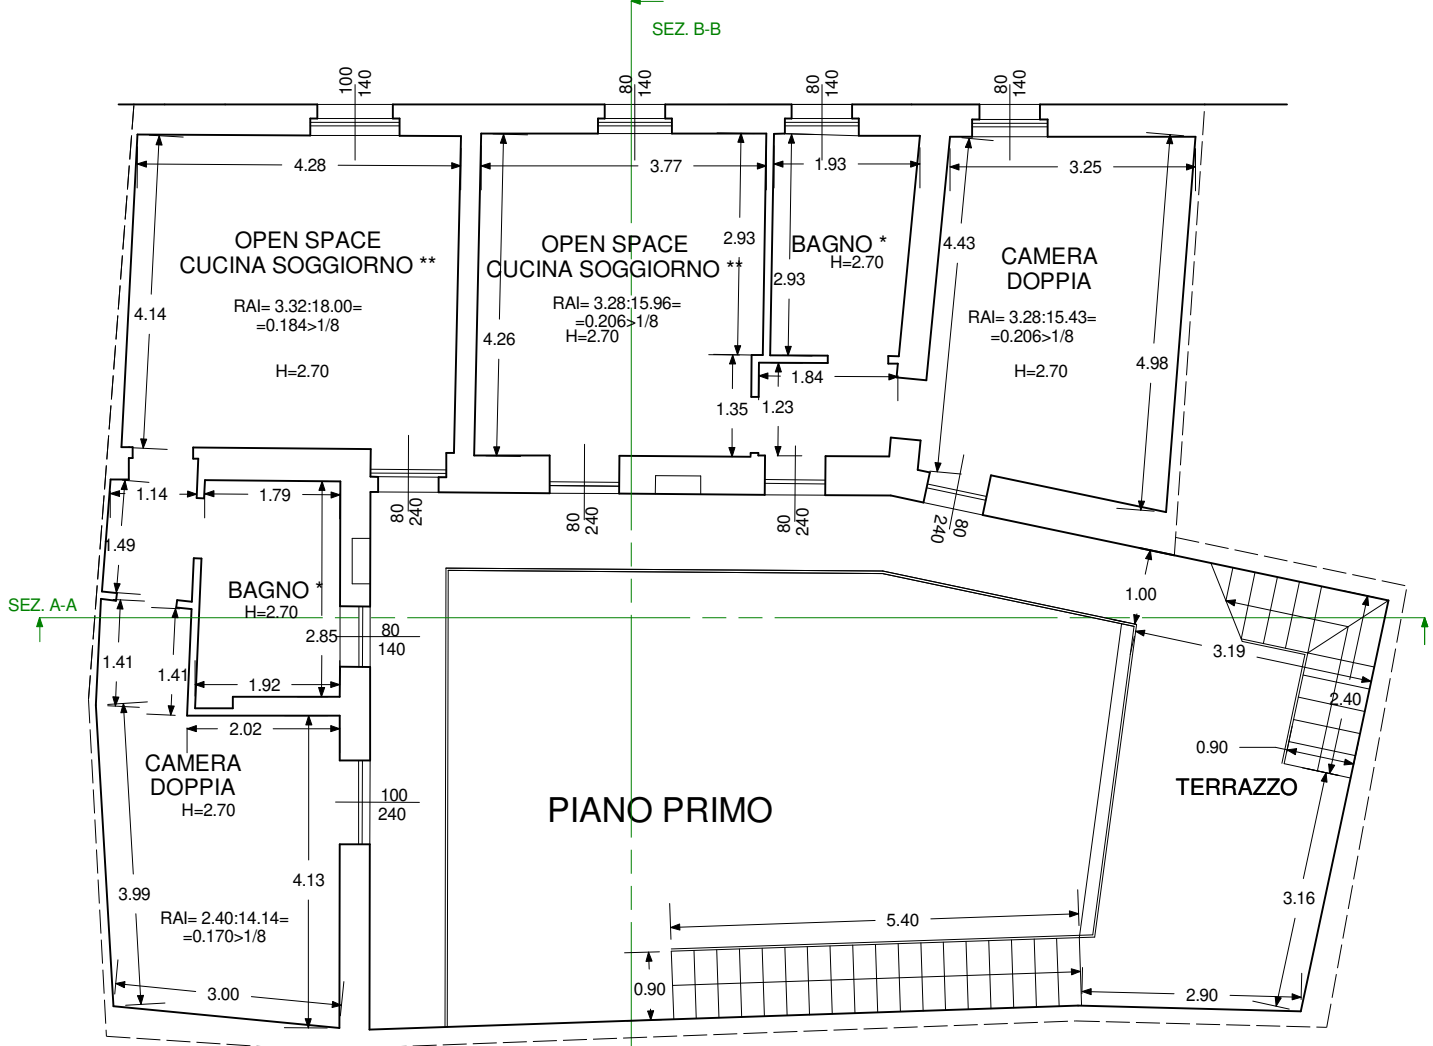

PIANO PRIMO

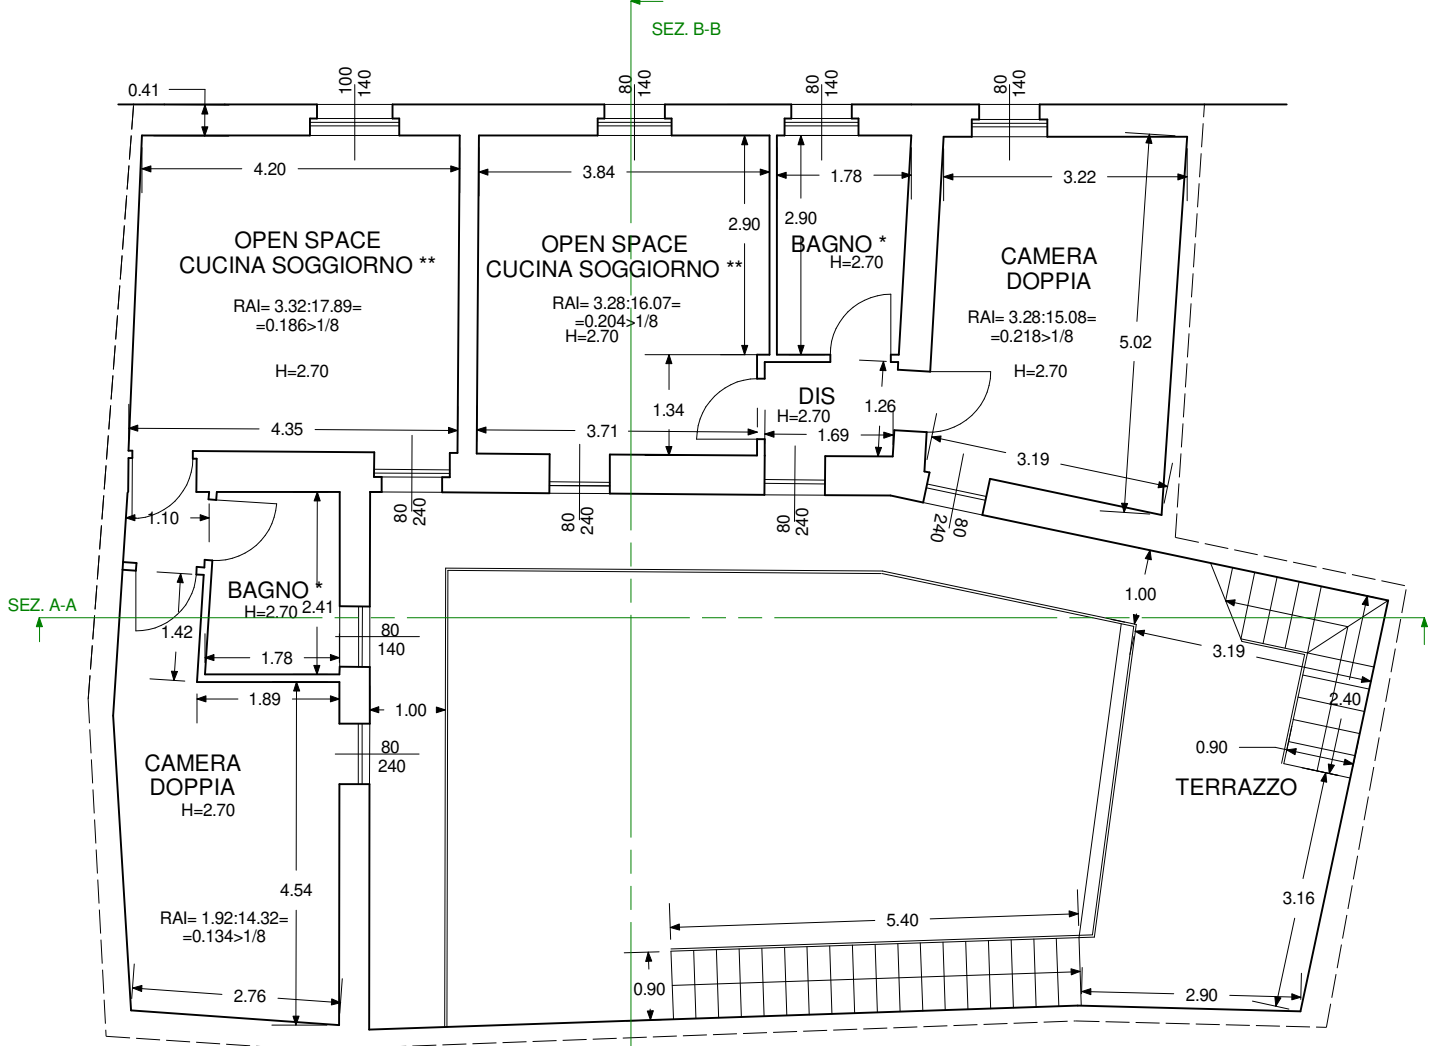

PIANO PRIMO

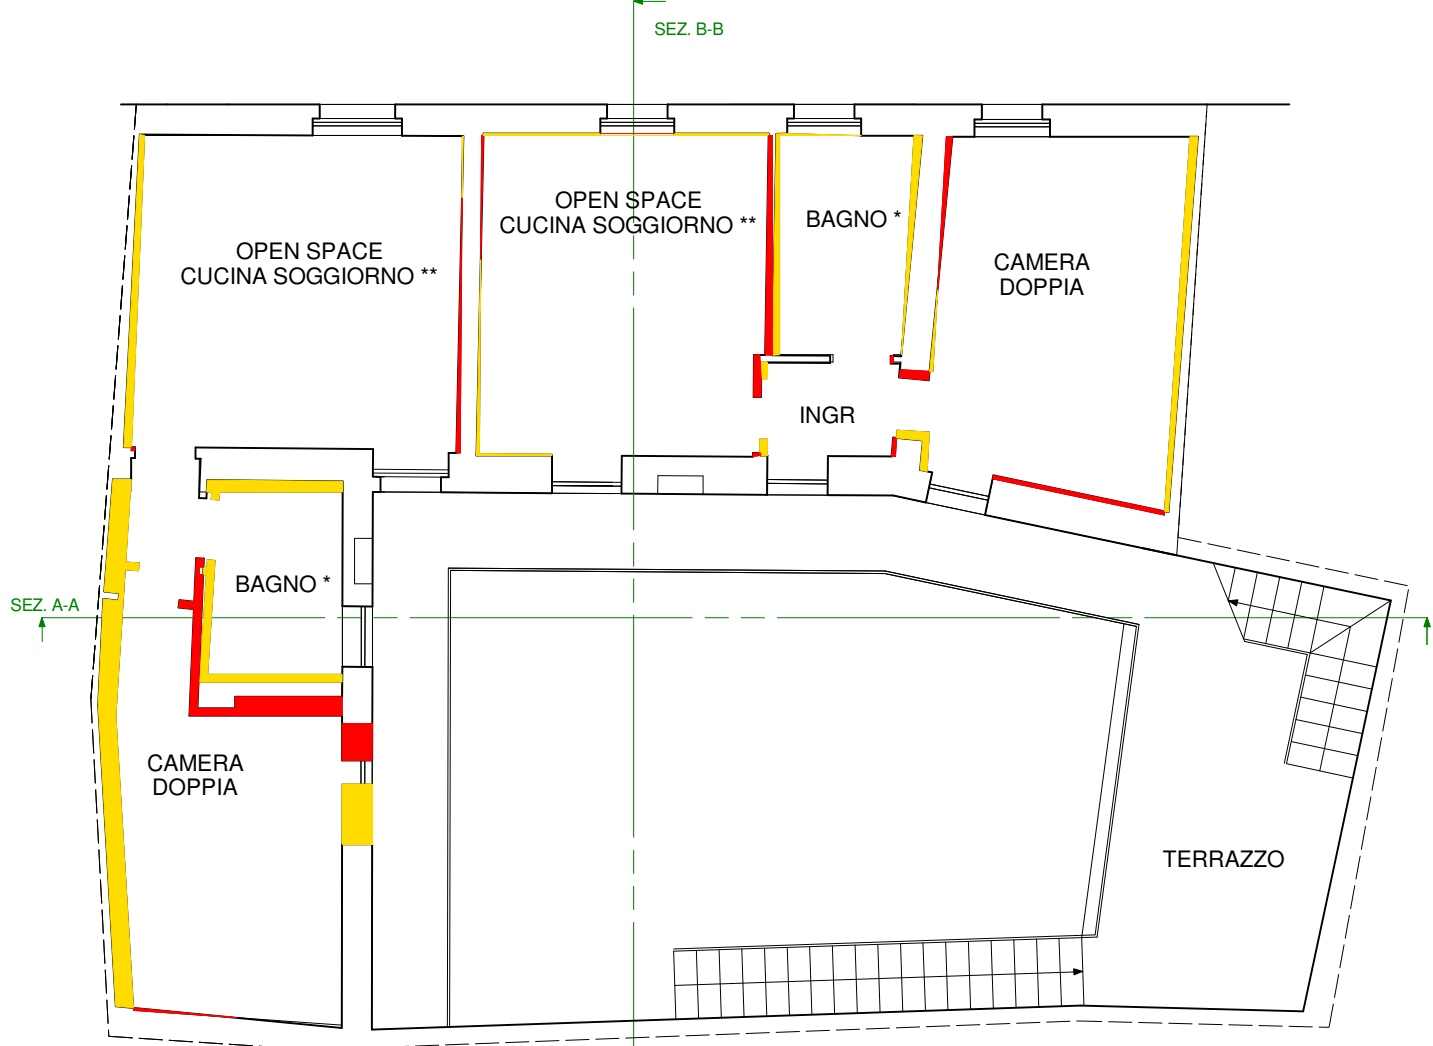


* bagno conforme dm 05/07/1975 - wc +bidet + doccia + lavabo
con ventilazione naturale e esalazione a tetto
** open space giorno con angolo cottura dotato di
foro aerazione permanente e cappa aspirante


* bagno conforme dm 05/07/1975 - wc +bidet + doccia + lavabo
con ventilazione naturale e esalazione a tetto
** open space giorno con angolo cottura dotato di
foro aerazione permanente e cappa aspirante

* bagno conforme dm 05/07/1975 - wc +bidet + doccia + lavabo
con ventilazione naturale e esalazione a tetto
** open space giorno con angolo cottura dotato di
foro aerazione permanente e cappa aspirante


PIANO SECONDO - SOTTOTETTO

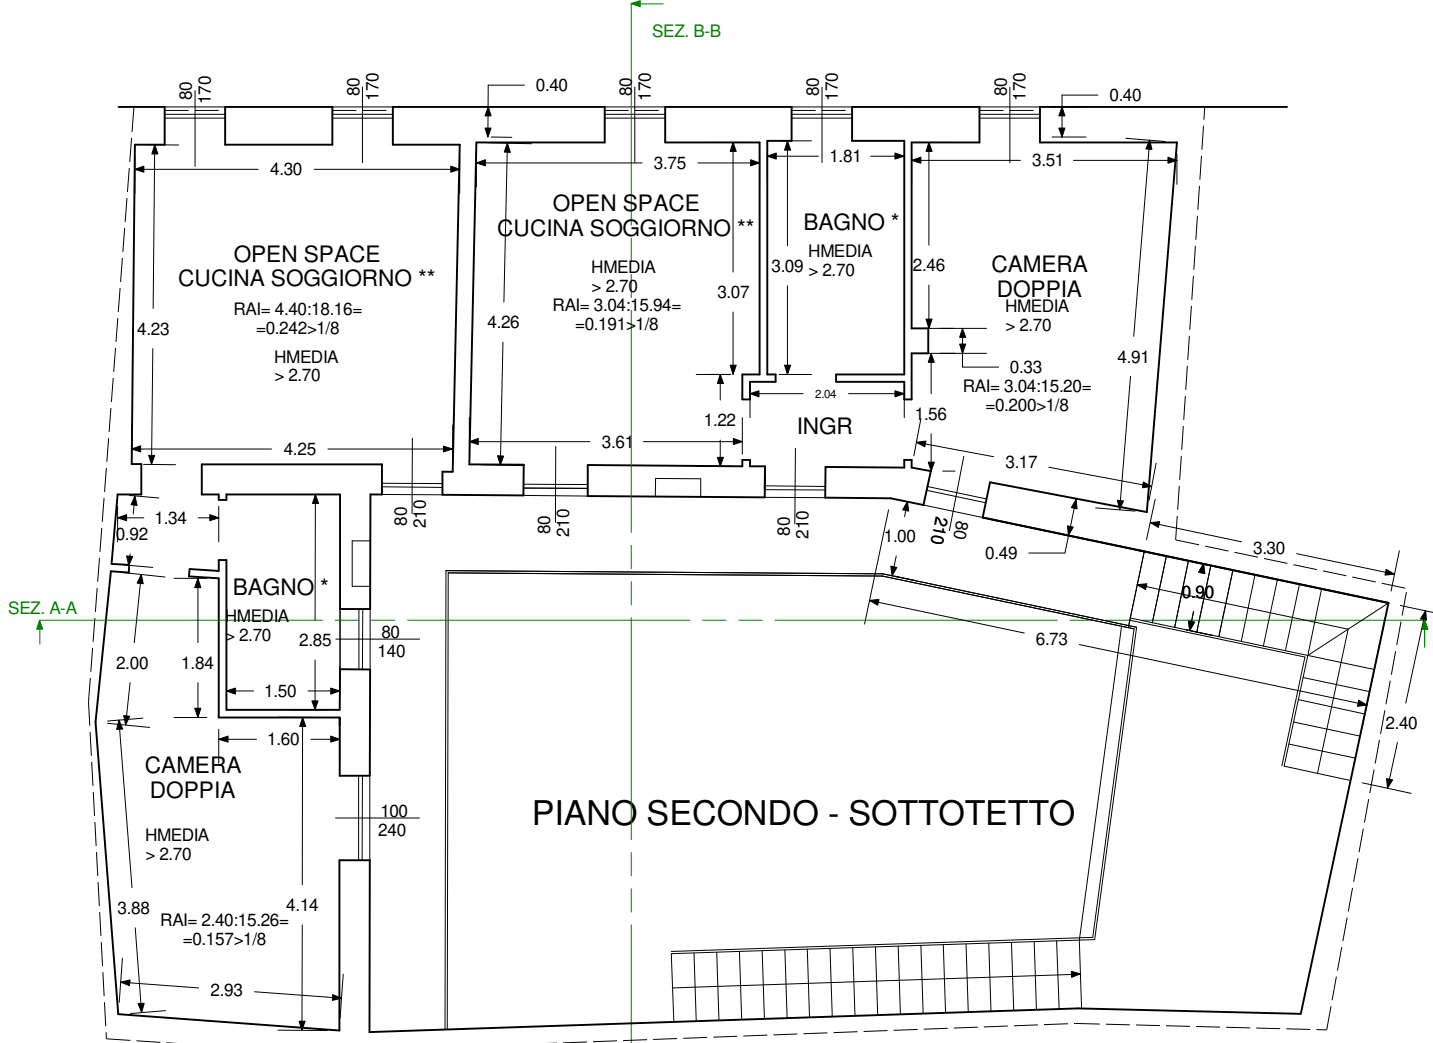


PIANO SECONDO - SOTTOTETTO

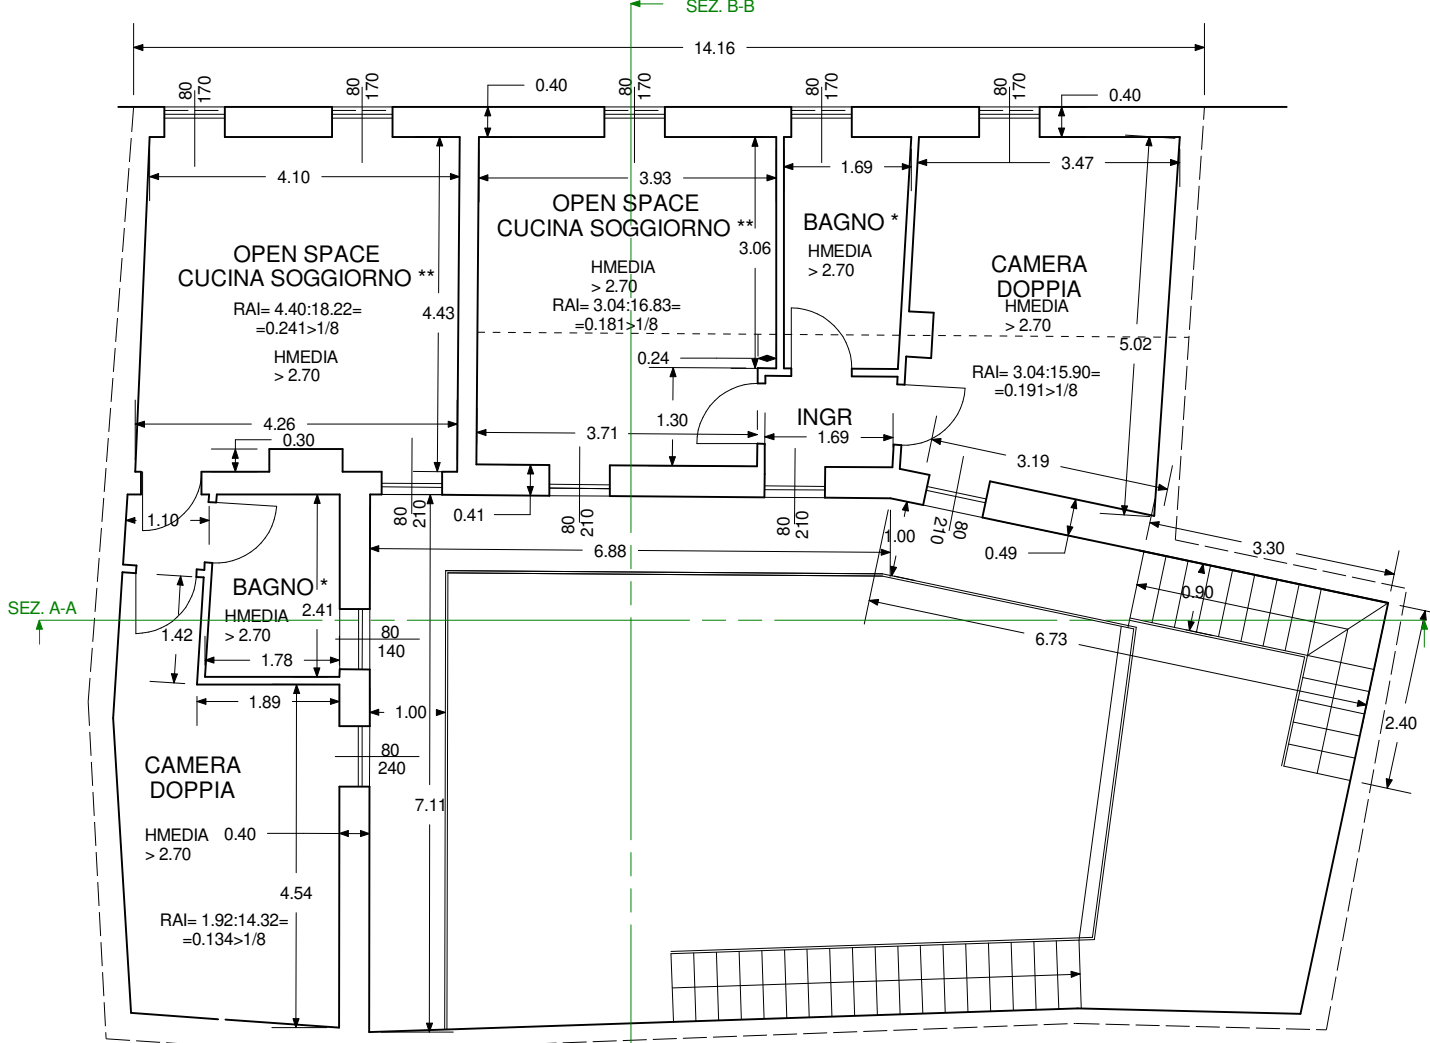


PIANO SECONDO - SOTTOTETTO

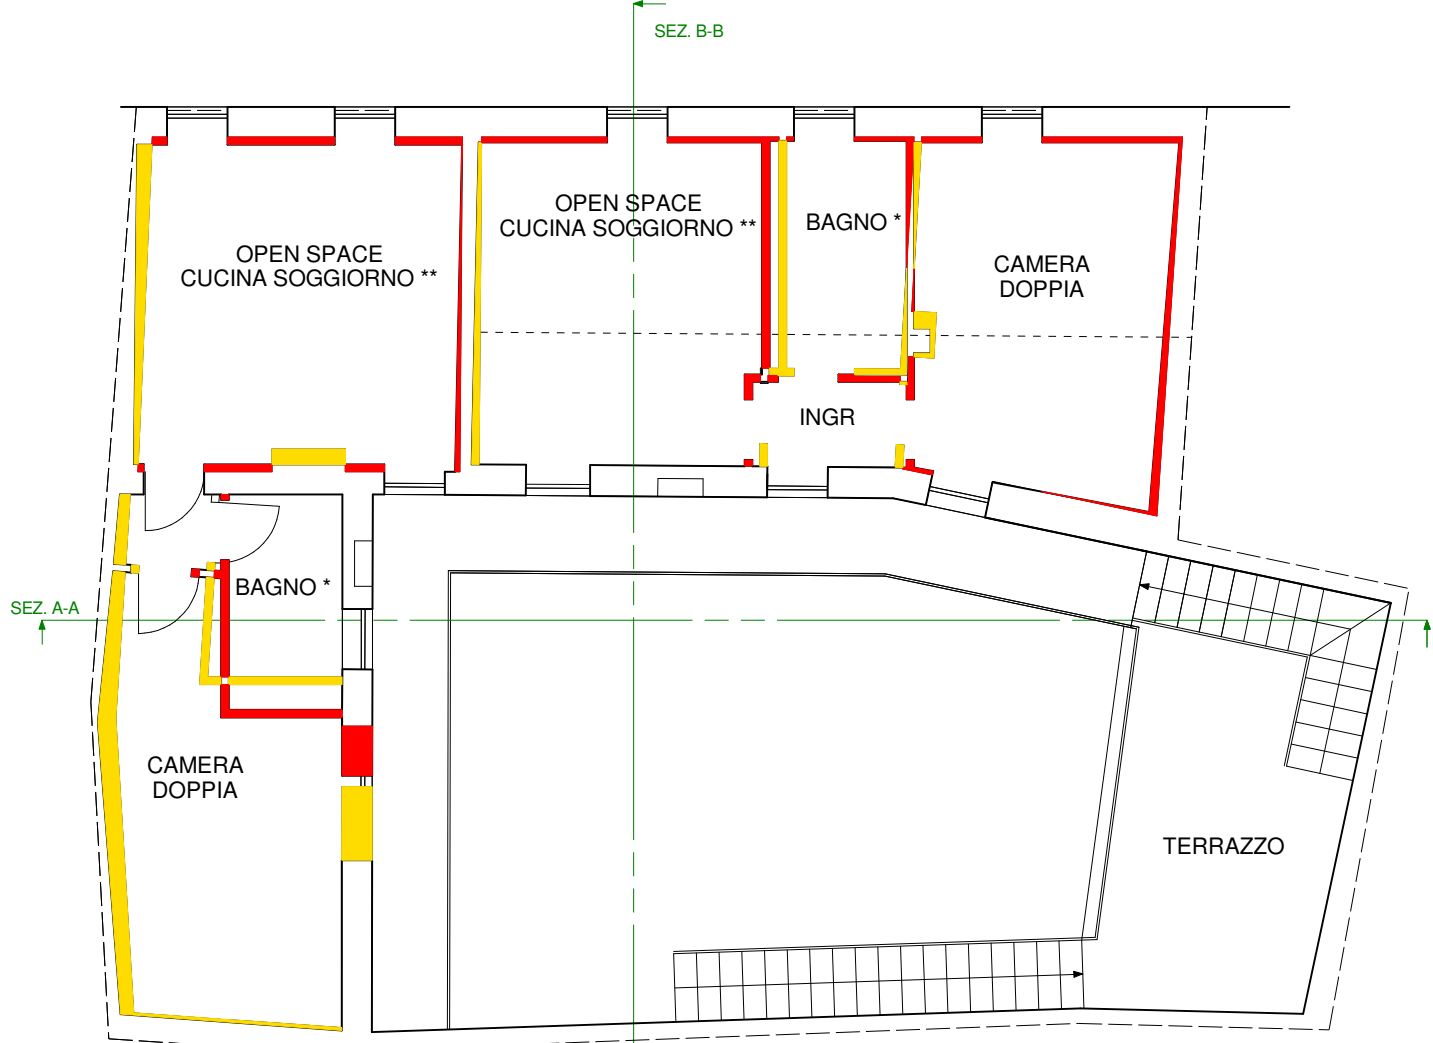


PIANO INTERRATO

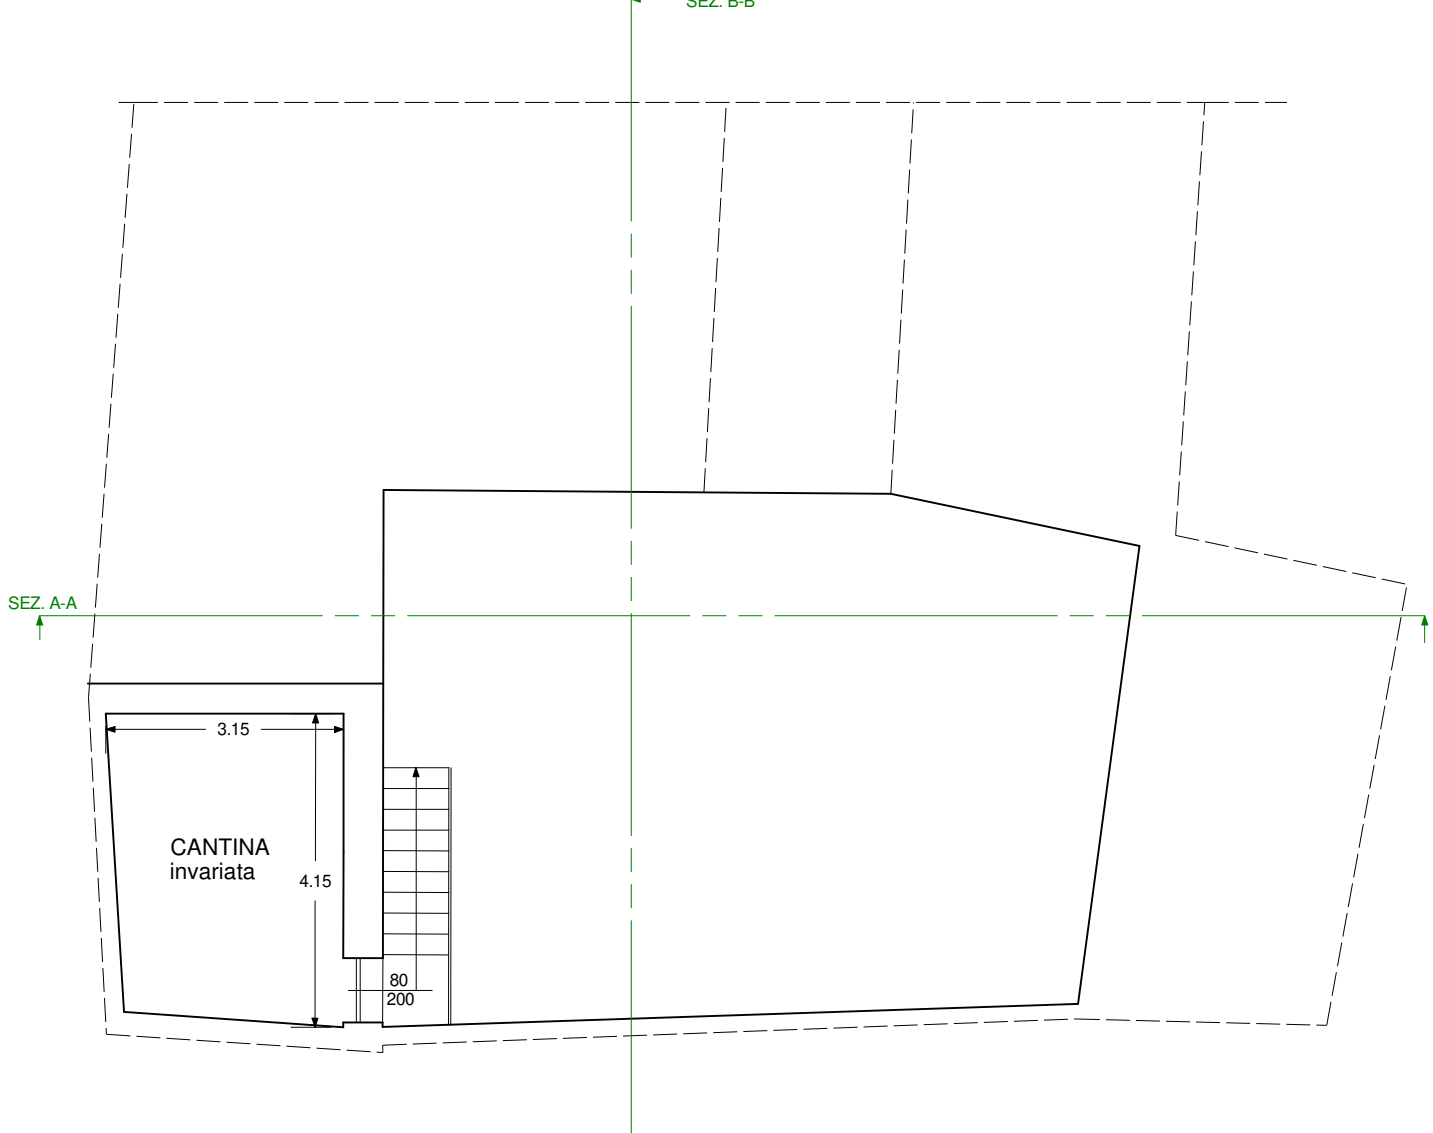


PIANO INTERRATO

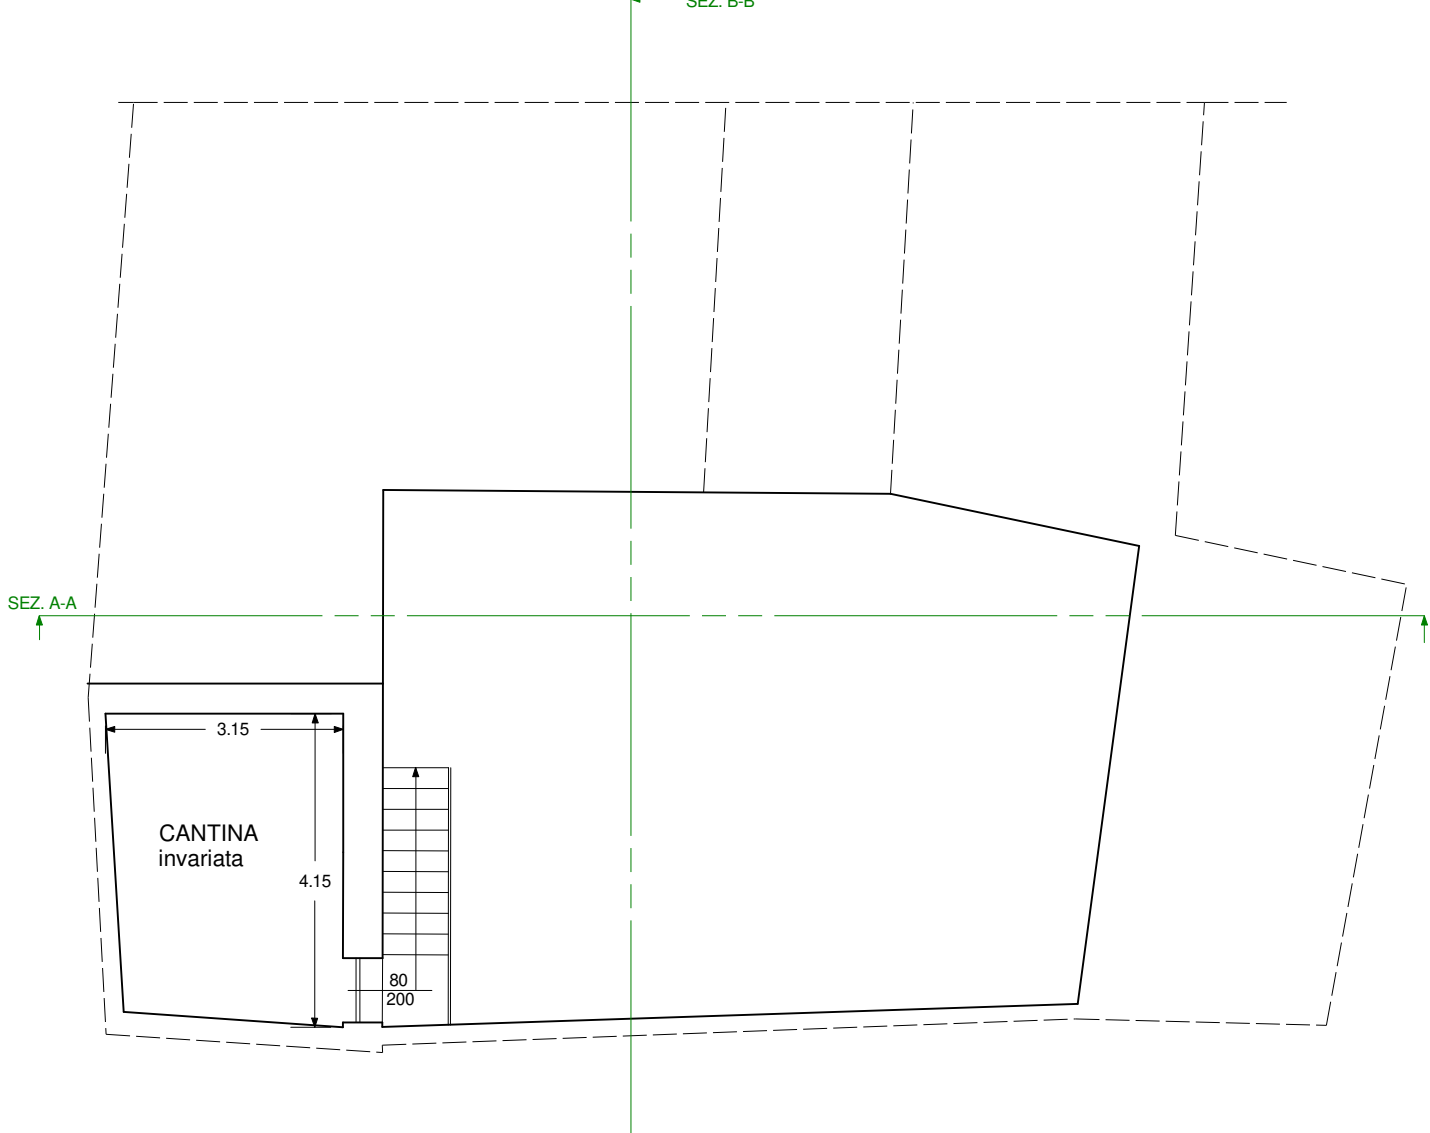


PIANO INTERRATO

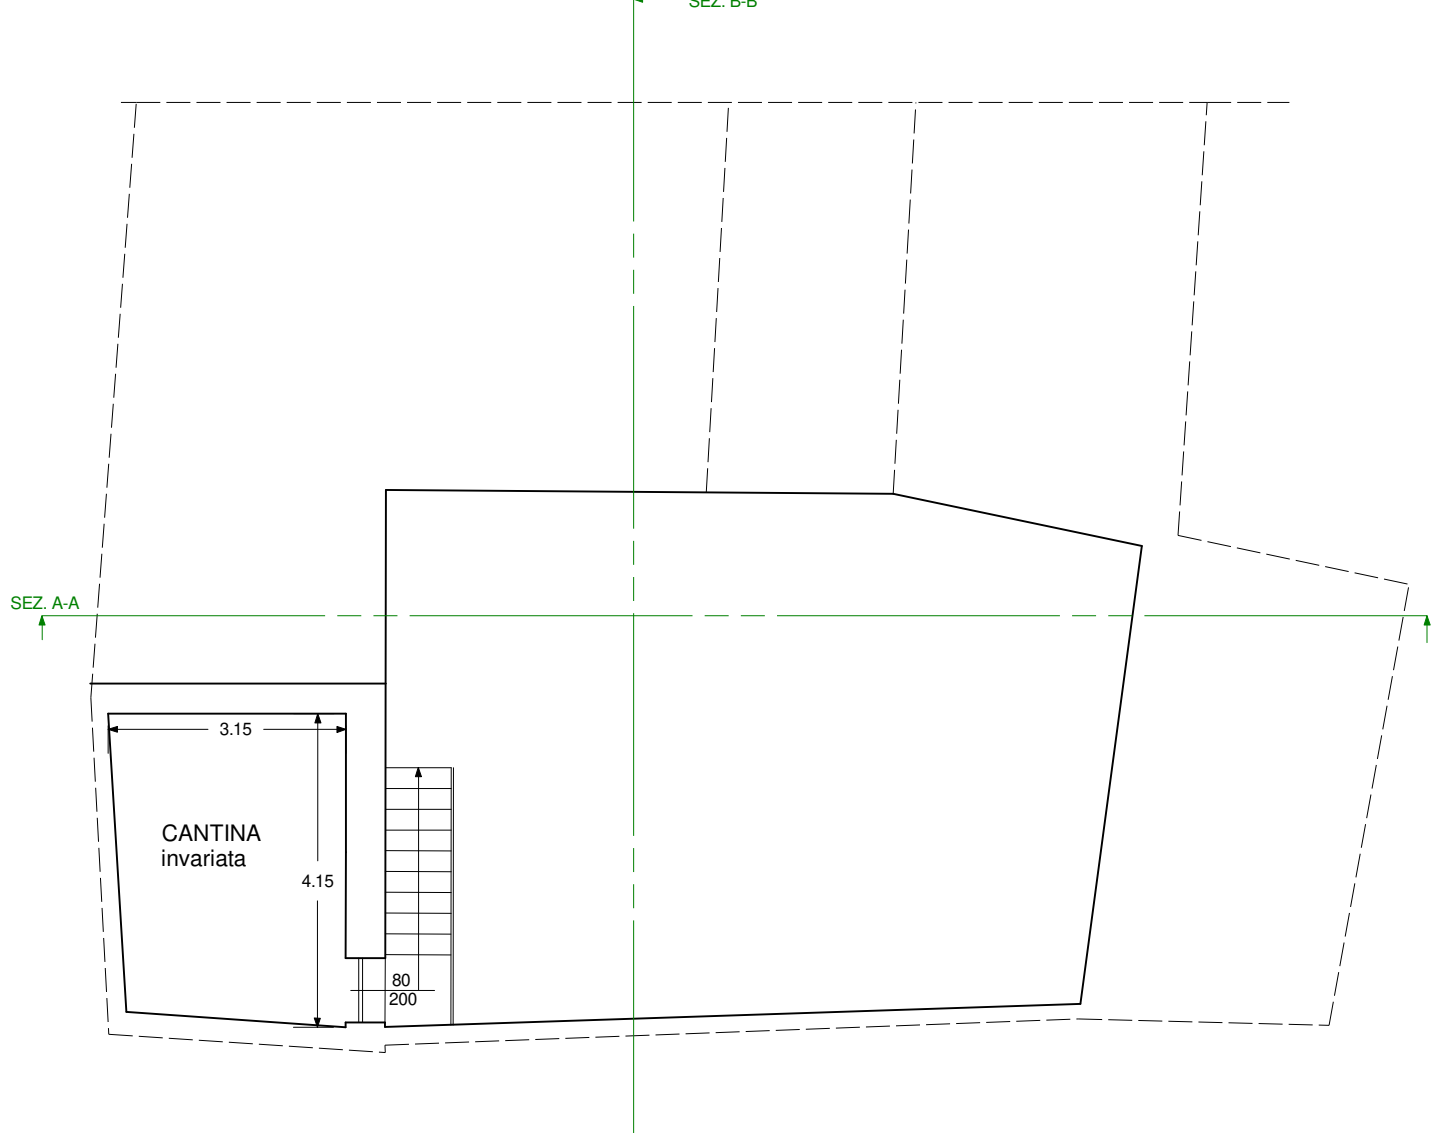

PIANO COPERTURE

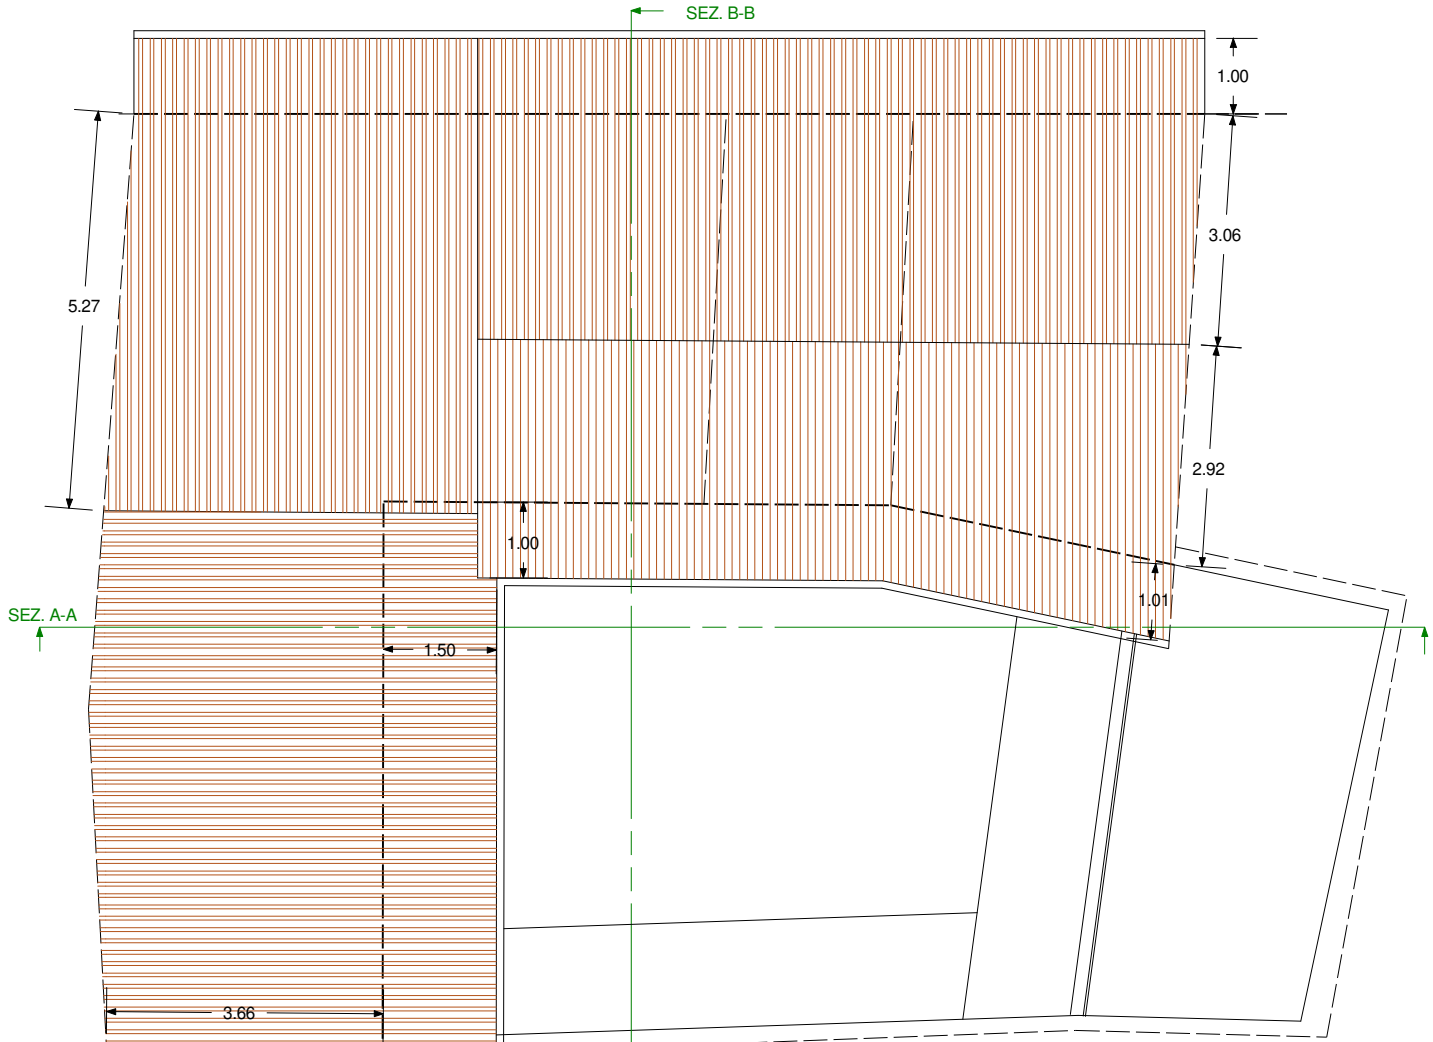

PIANO COPERTURE

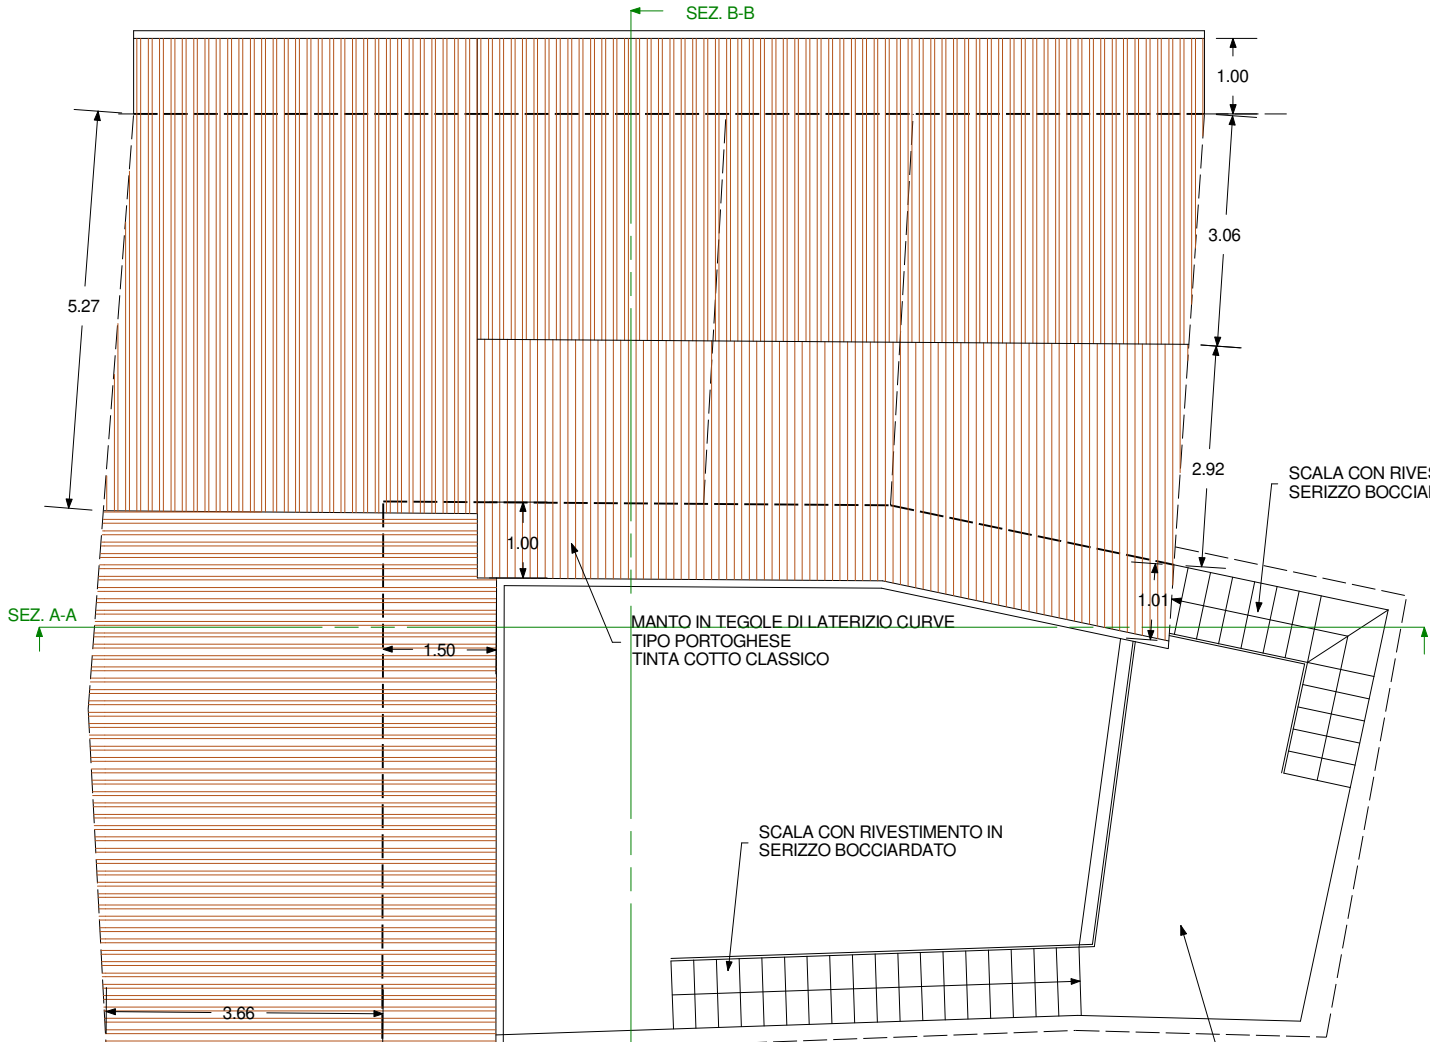

PIANO COPERTURE

