

STUDIO TECNICO
GEOM. BOVIO NICOLA GEOM. SALSA STEFANO
STUDIO: BELLINZAGO NOVARESE, VIA don Minzoni 61
TEL. 0321-927136

TITOLO
PROSPETTI COLORATI
E SEZIONE LONGITUDINALE SCALE IN PROGETTO
CON DETTAGLI
MATERIALI / COLORE - stato finale

OGGETTO:
RISTRUTTURAZIONE

COMMITTENTE
ROBUSTINI PAOLO
paolorobustini@gmail.com
+39 328 959 2346

LOCALITA'
Via pozzolo n°10
Oleggio

TAVOLA
6v

SCALA
1:100

DATA
luglio 2026




N.C.Terr
Foglio 38
Mappale 678

- COLORI FINALI CONFORMI AD ABACO
COMUNE DI OLEGGIO
- 13


COLORE DI FONDO N°13 ABACO
scelta legata alla preesistenza del colore ocra
rilevabile dalla documentazione fotografica
- 45a

COLORE DI ZOCCOLO N°45a ABACO
scelta legata alla preesistenza del colore grigio scuro
rilevabile dalla documentazione fotografica
- RIVESTIMENTO SCALE ESTERNE - DAVANZALI
SERIZZO FORMAZZA ABACO
scelta legata alla preesistenza di alcuni elementi
preesistenti pertanto legata alla omogeneizzazione
- TINTA SERRAMENTI E PERSIANE
smalto codice S5 (colore testa di moro)
scelta legata alla preesistenza di alcuni elementi
preesistenti pertanto legata alla omogeneizzazione
Il portone carraio sarà carteggiato e ritinteggiato
mediante rigoroso restauro conservativo nel rispetto del piano colore
- MANTO DI COPERTURA
Tegole curve portoghesi in cotto / argilla naturale
- CANALI GRONDAIE E SCOSSALINE
IN RAME
- VETRATE
vetro doppio bassemissivo trasparente
- FERRAMENTA, RINGIERE E PARAPETTI
COLORE NERO / GRIGIO SCURO "CANNA DI FUCILE"


PROSPETTI COLORATI DESCRITTIVI
STATO FINALE

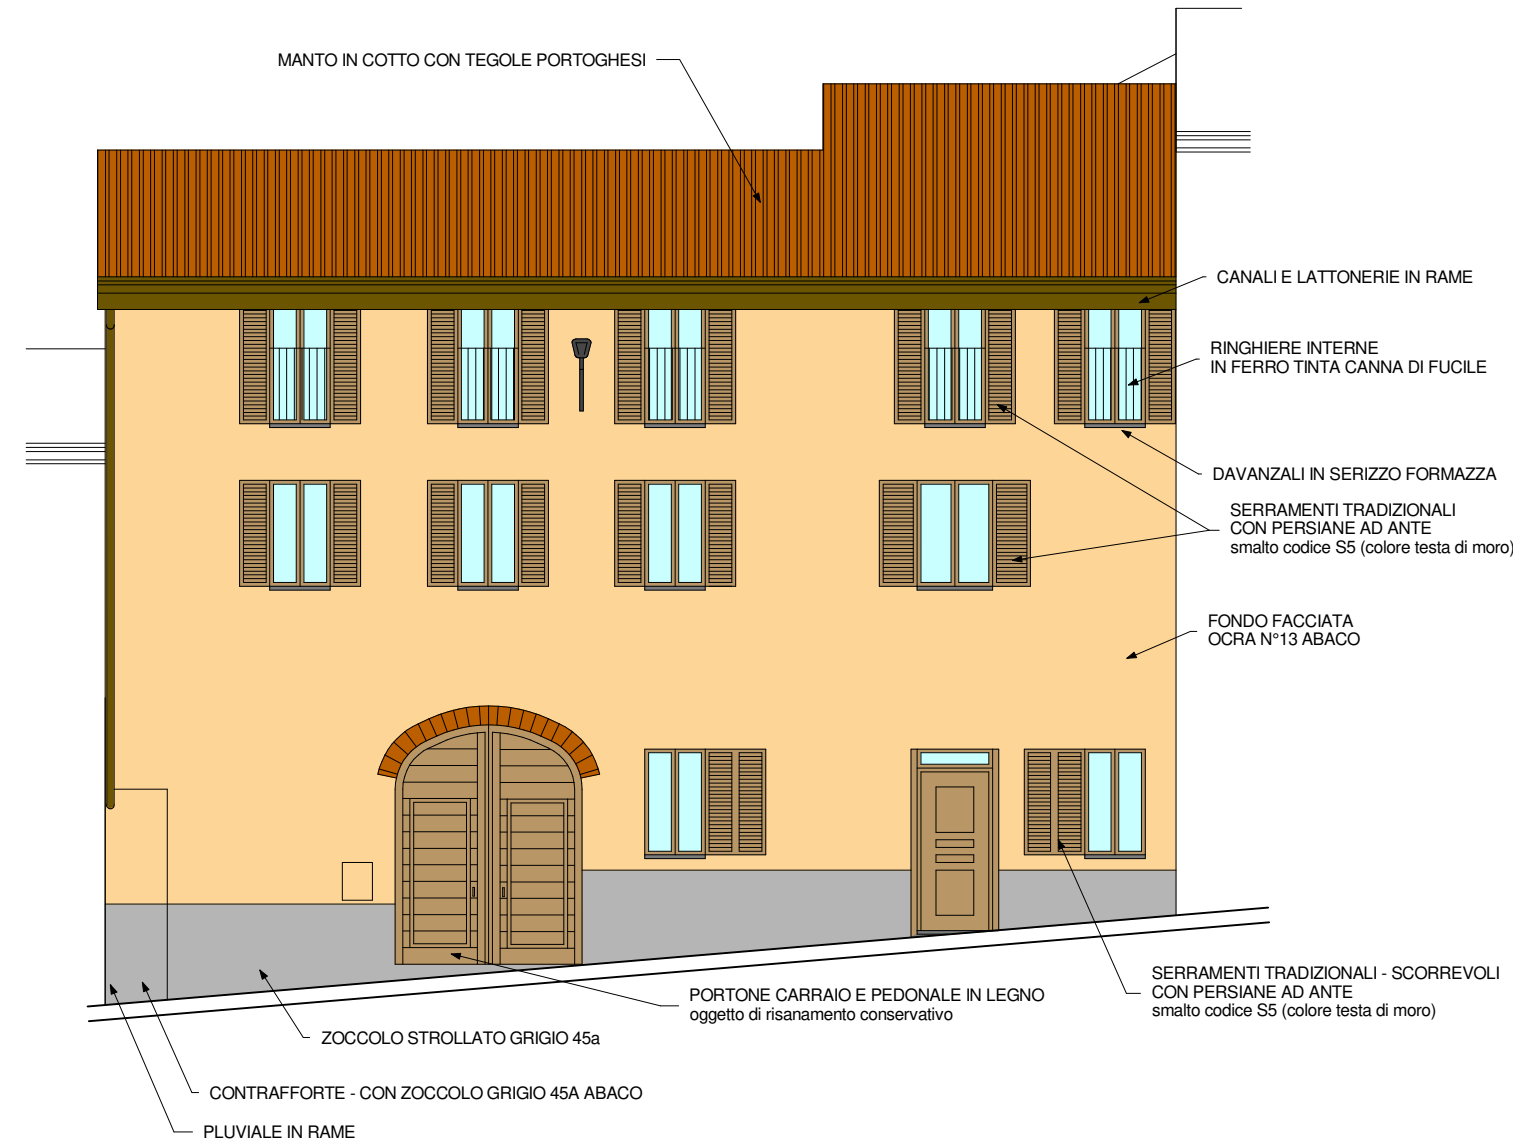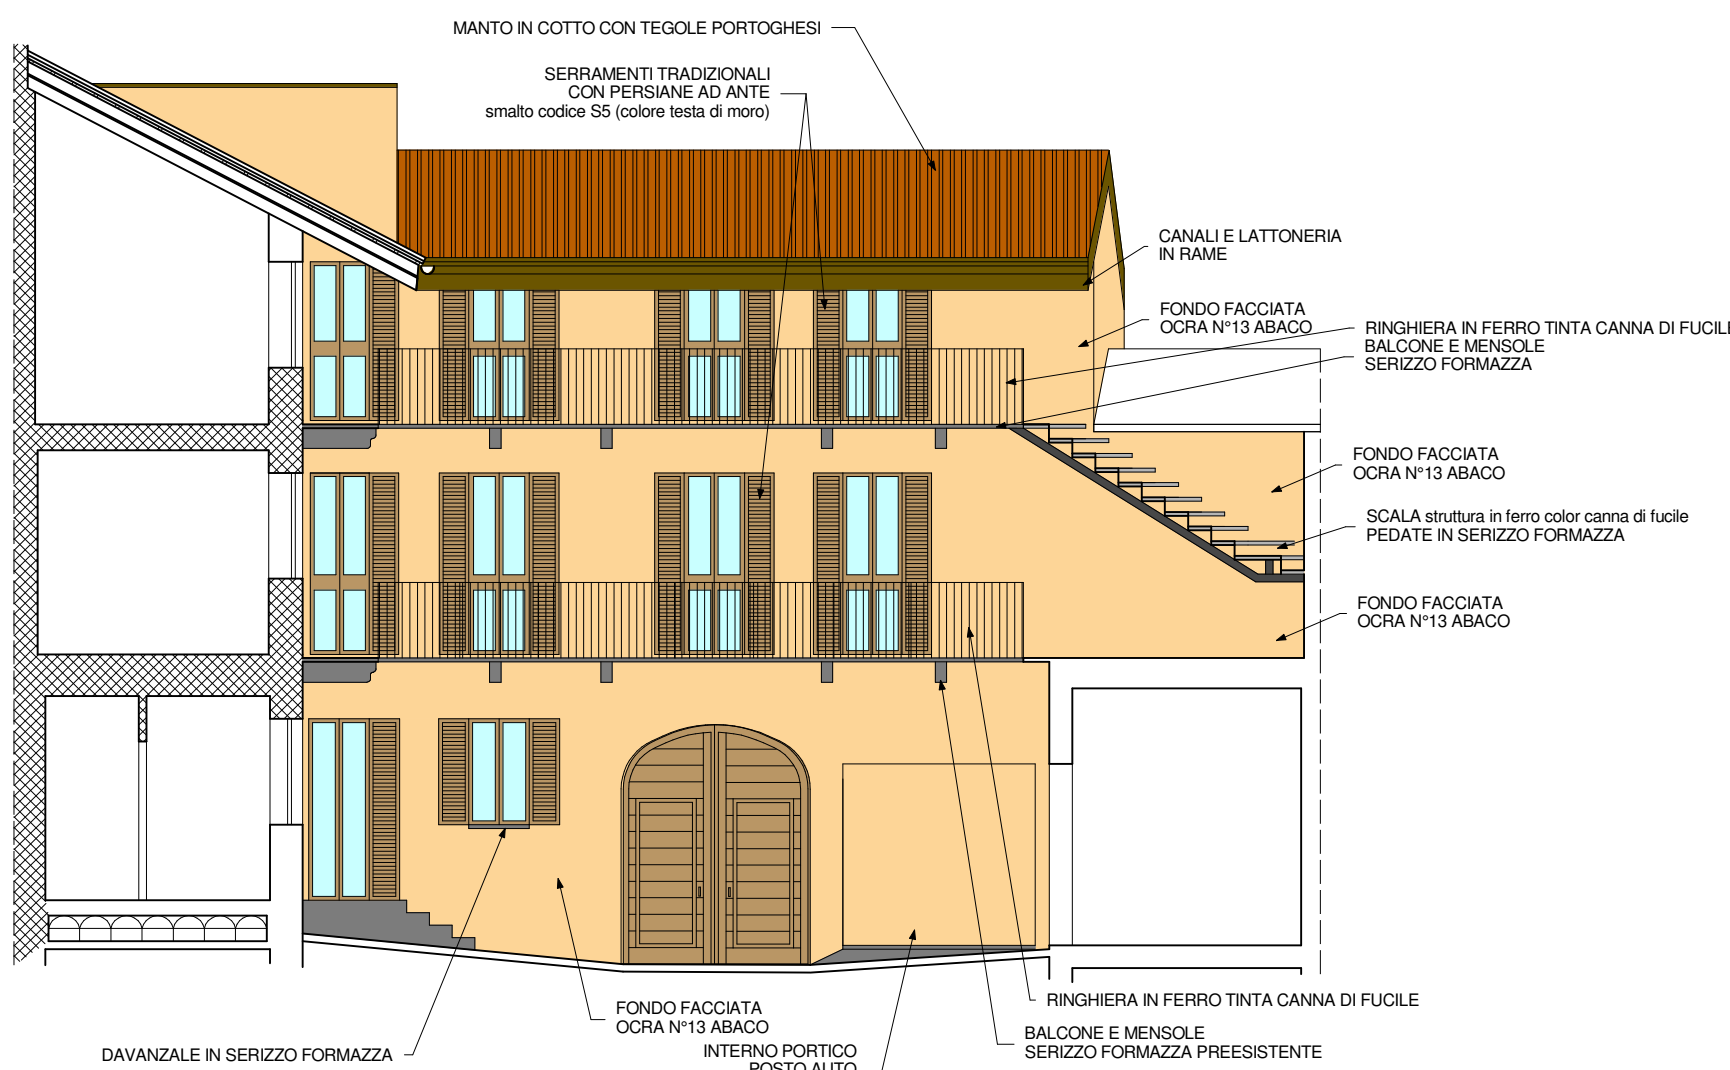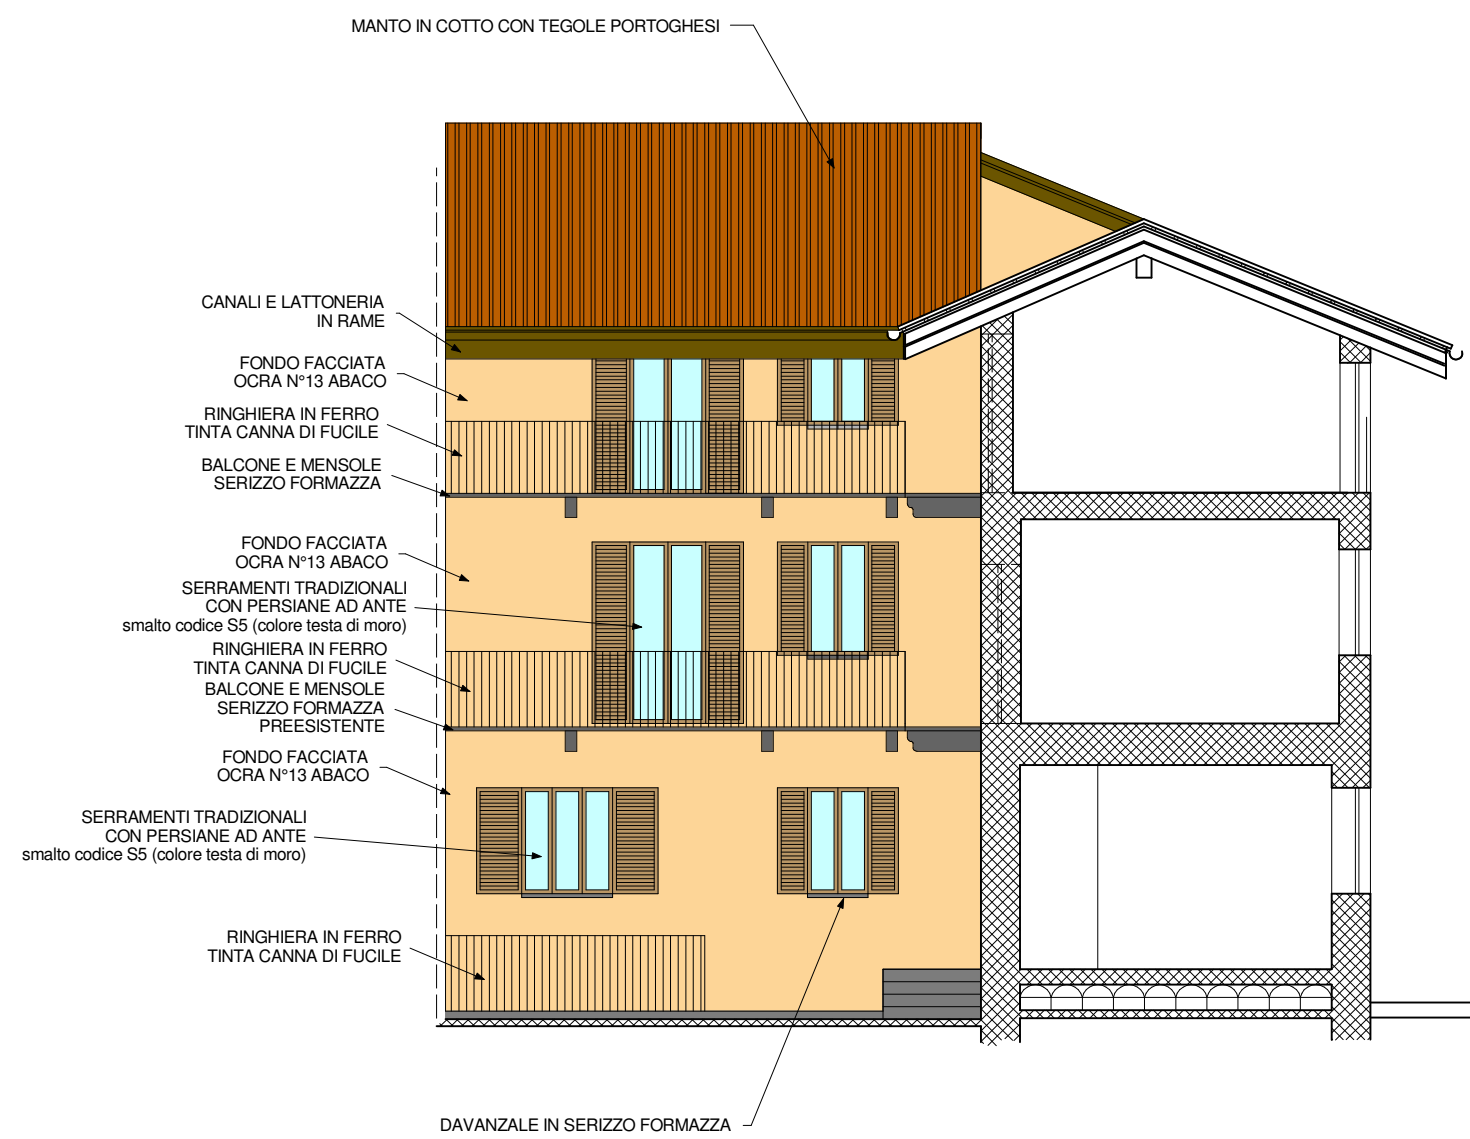

PROSPETTO LATO SCALE
STATO FINALE

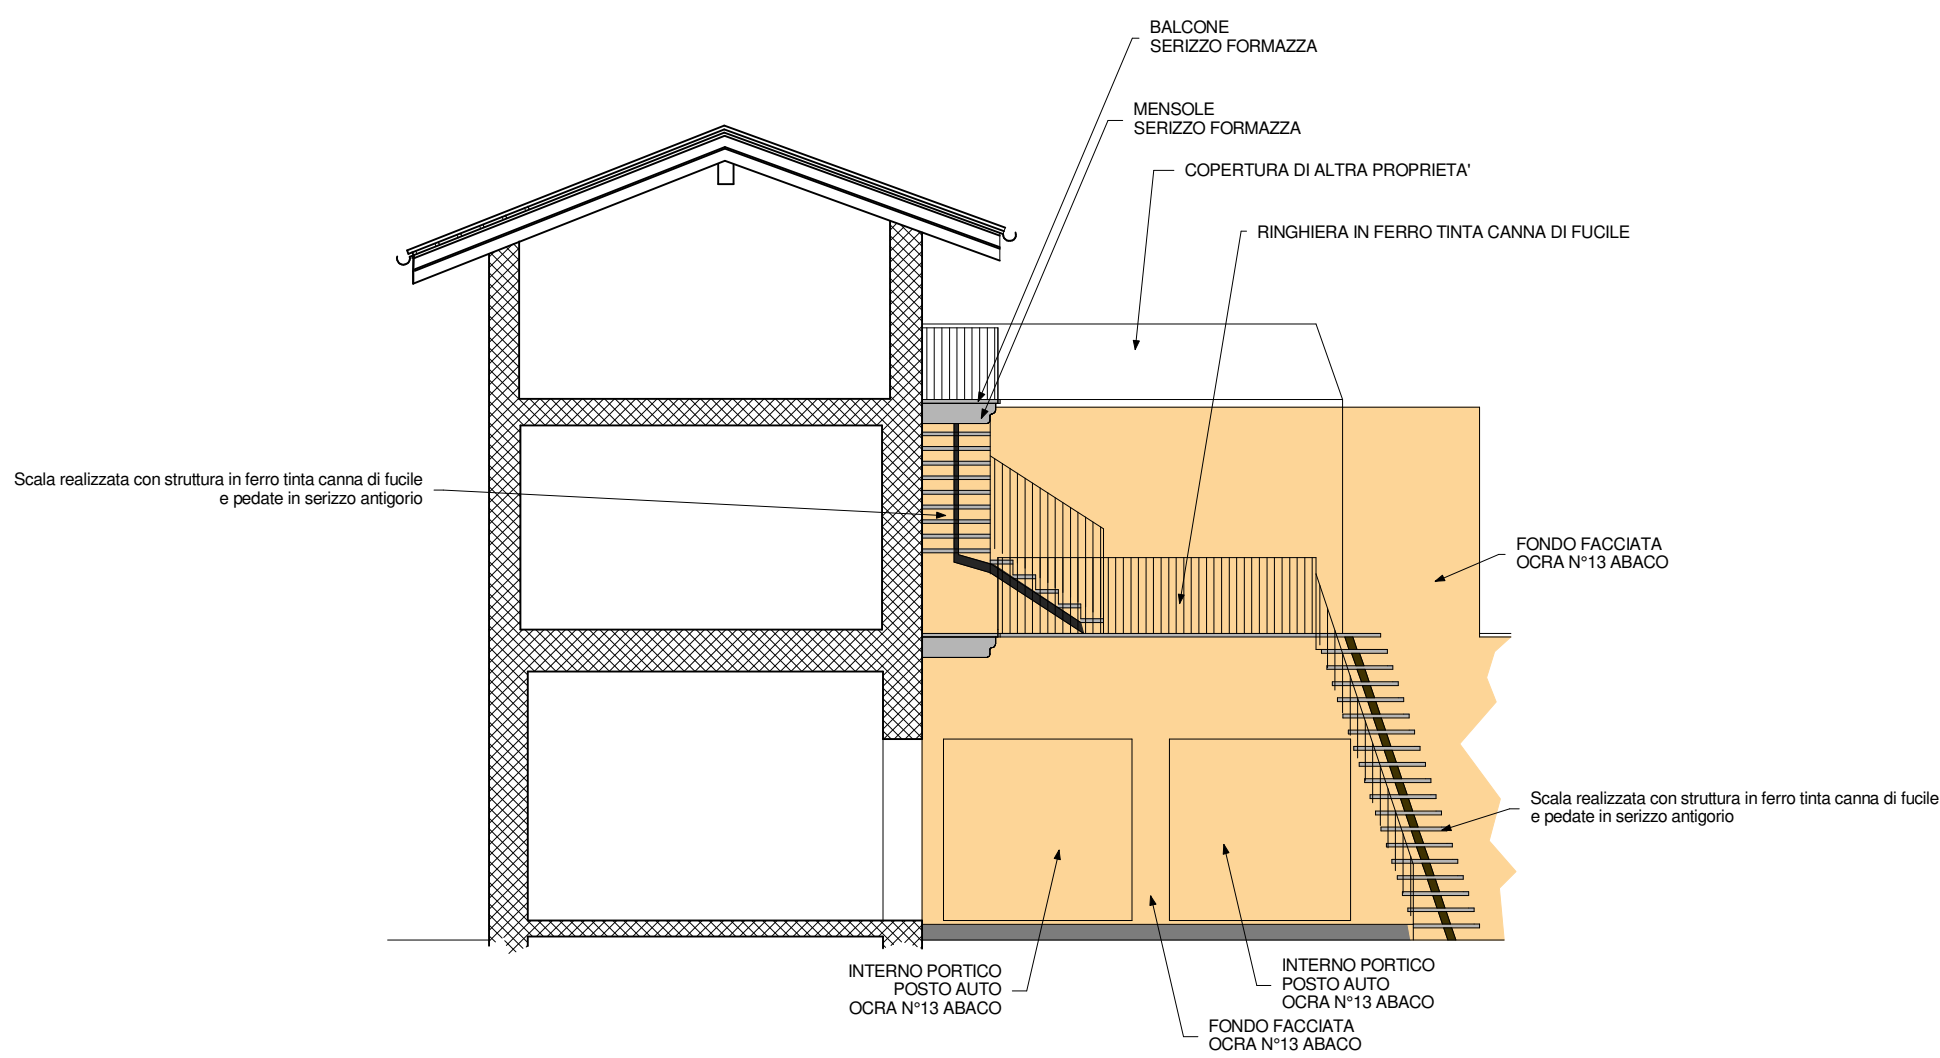


SEZIONE SVILUPPATA
LUNGO L'ASSE DELLE SCALE
STATO FINALE

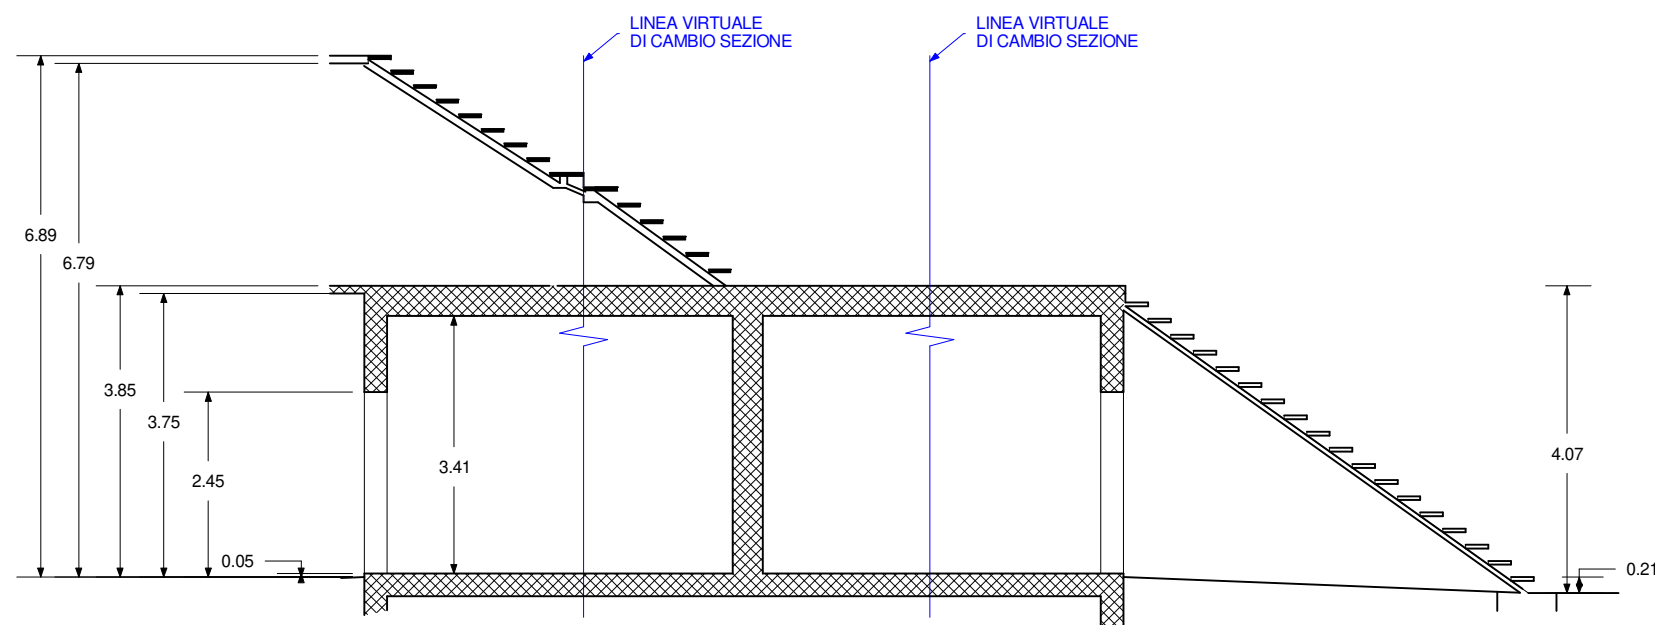

DETTAGLIO SERRAMENTI E PERSIANE

SERRAMENTI TRADIZIONALI
CON PERSIANE AD ANTE
smalto codice S5 (colore testa di moro)

SERRAMENTO CON PROFILI IN LEGNO
DI TIPOLOGIA CLASSICA
ITALIANA GARANTIRE UNA LINEA
TRADIZIONALE DELLE APERTURE

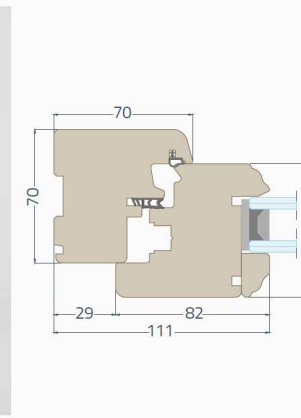

ESEMPIO PERSIANE A LAMELLE IN LEGNO
DI TIPO TRADIZIONALE CON FERRAMENTA NERA