






FRONTE VIA DANTE

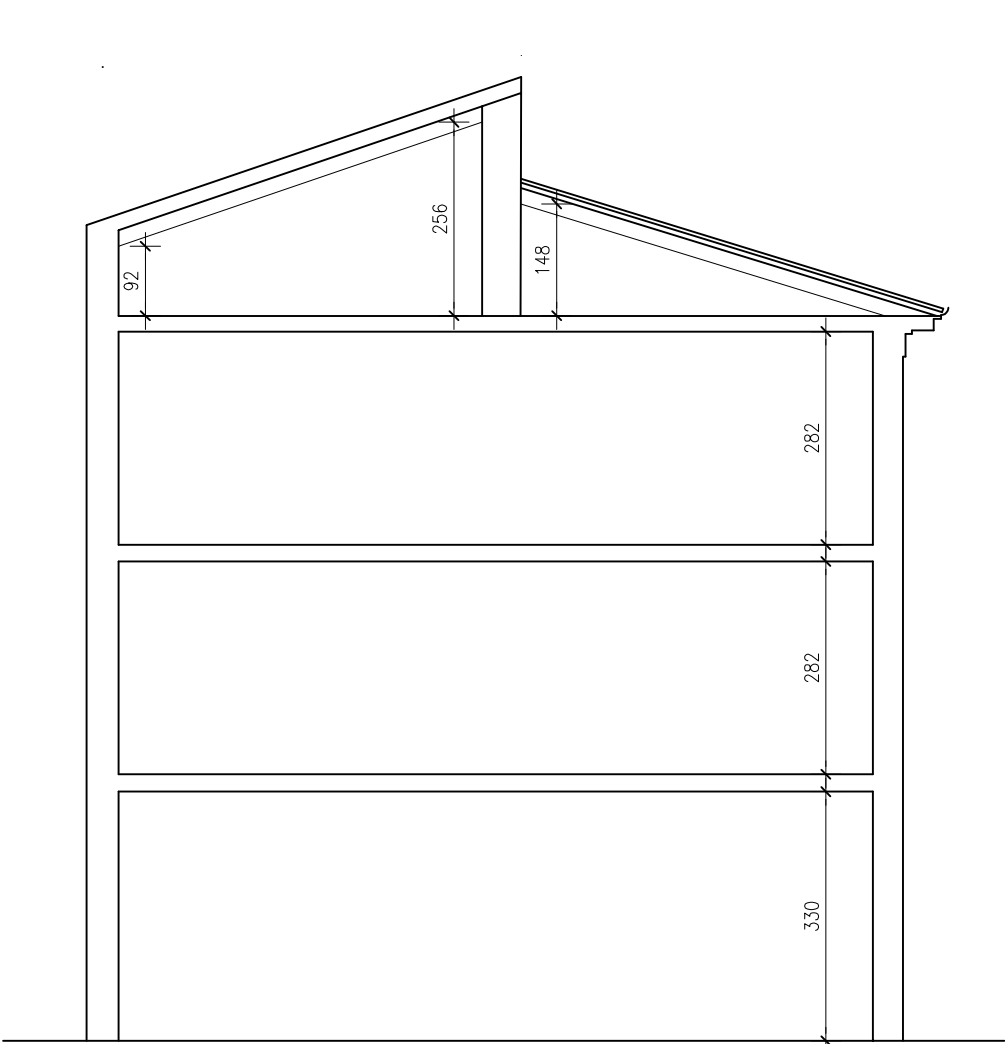


SEZIONE A-A

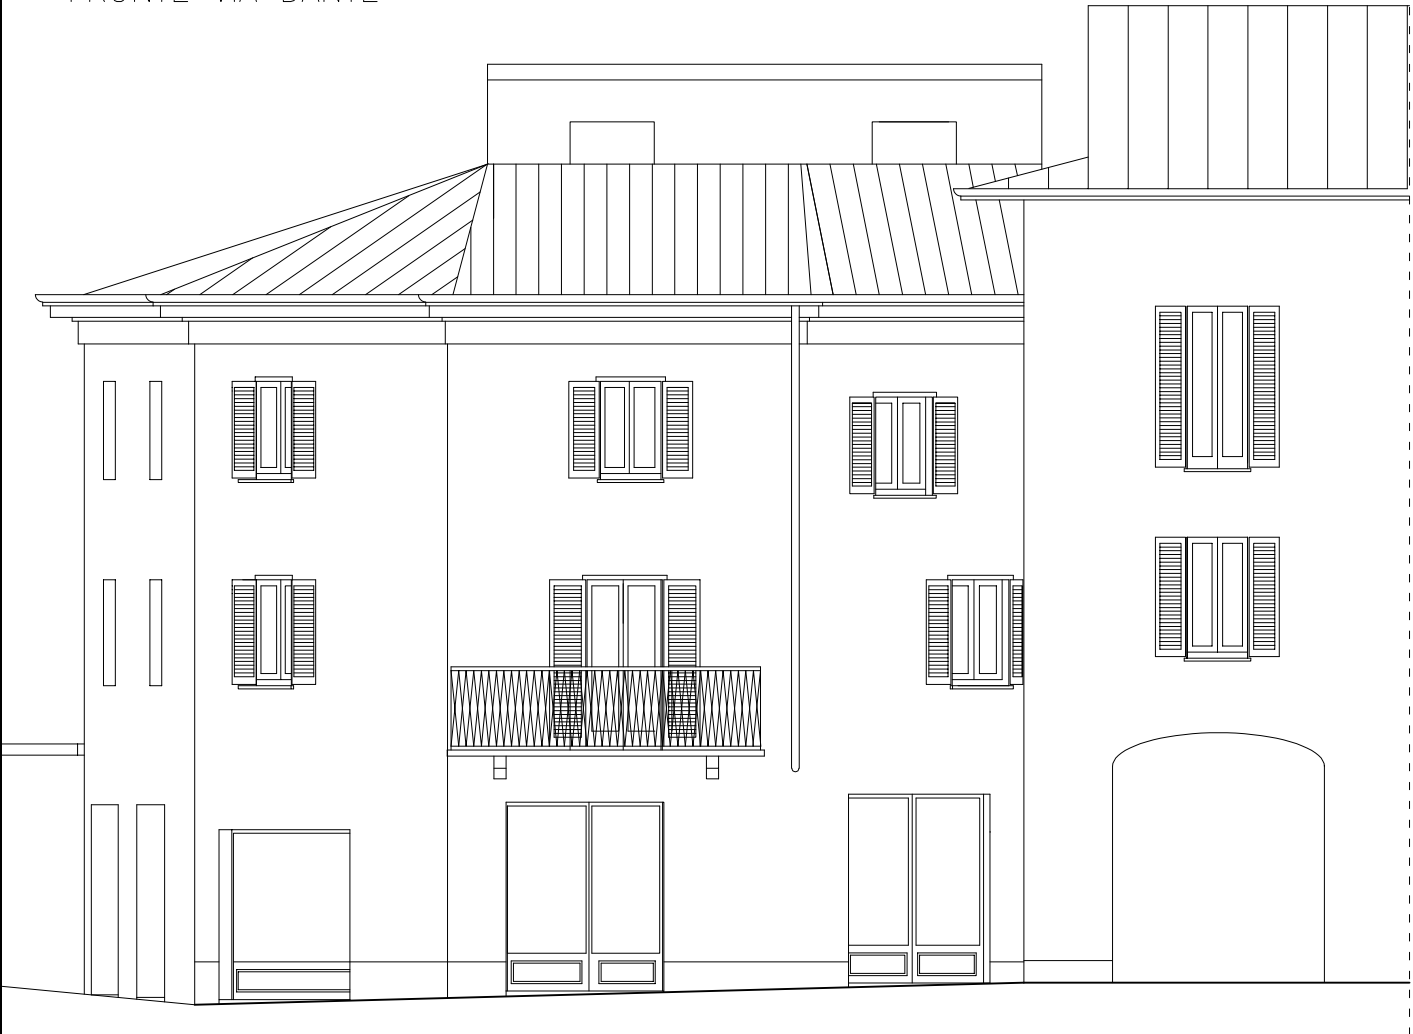


FRONTE PIAZZA MARTIRI

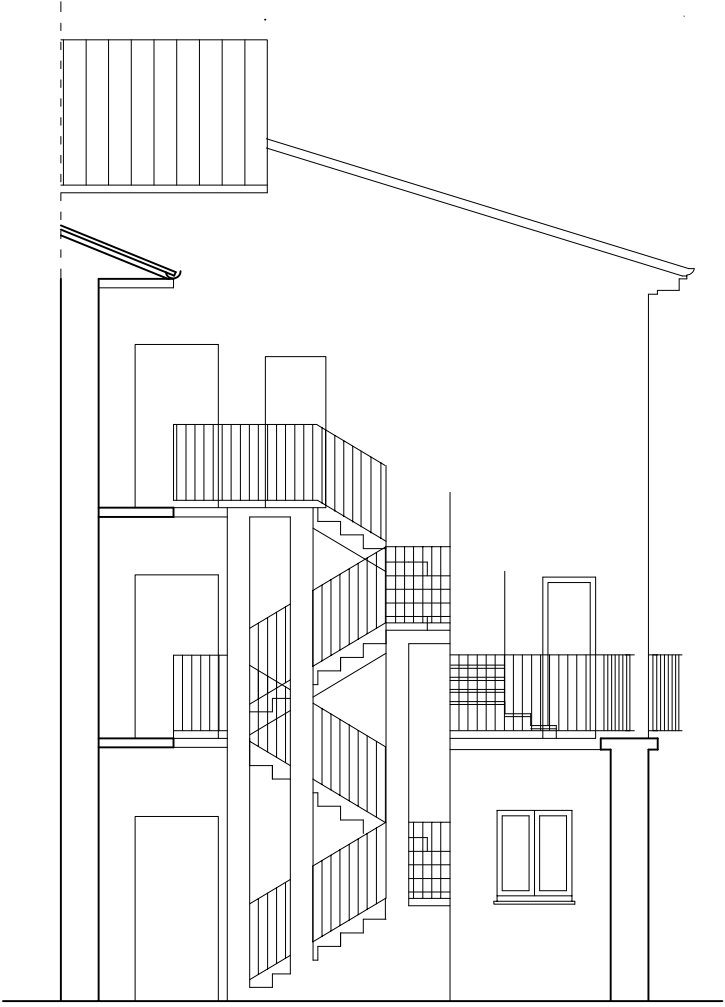


SEZIONE C-C

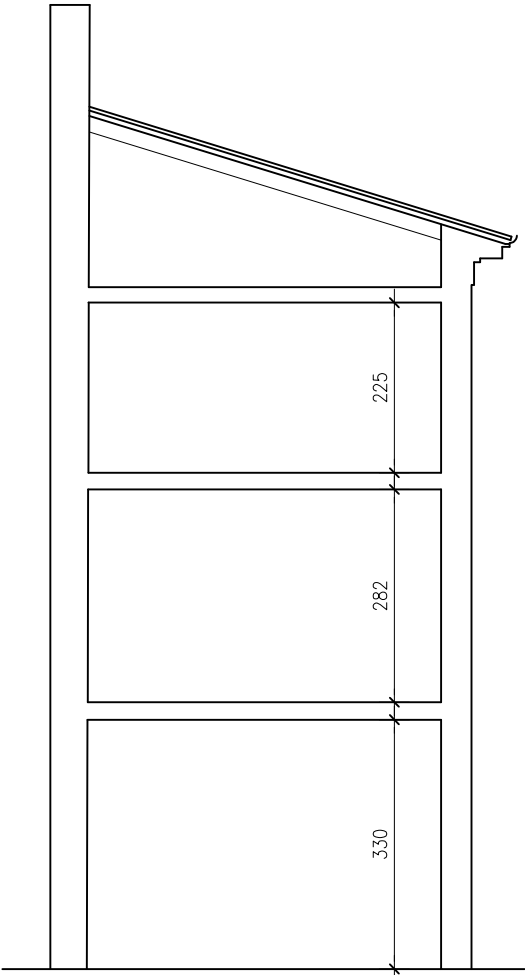


SEZIONE B-B

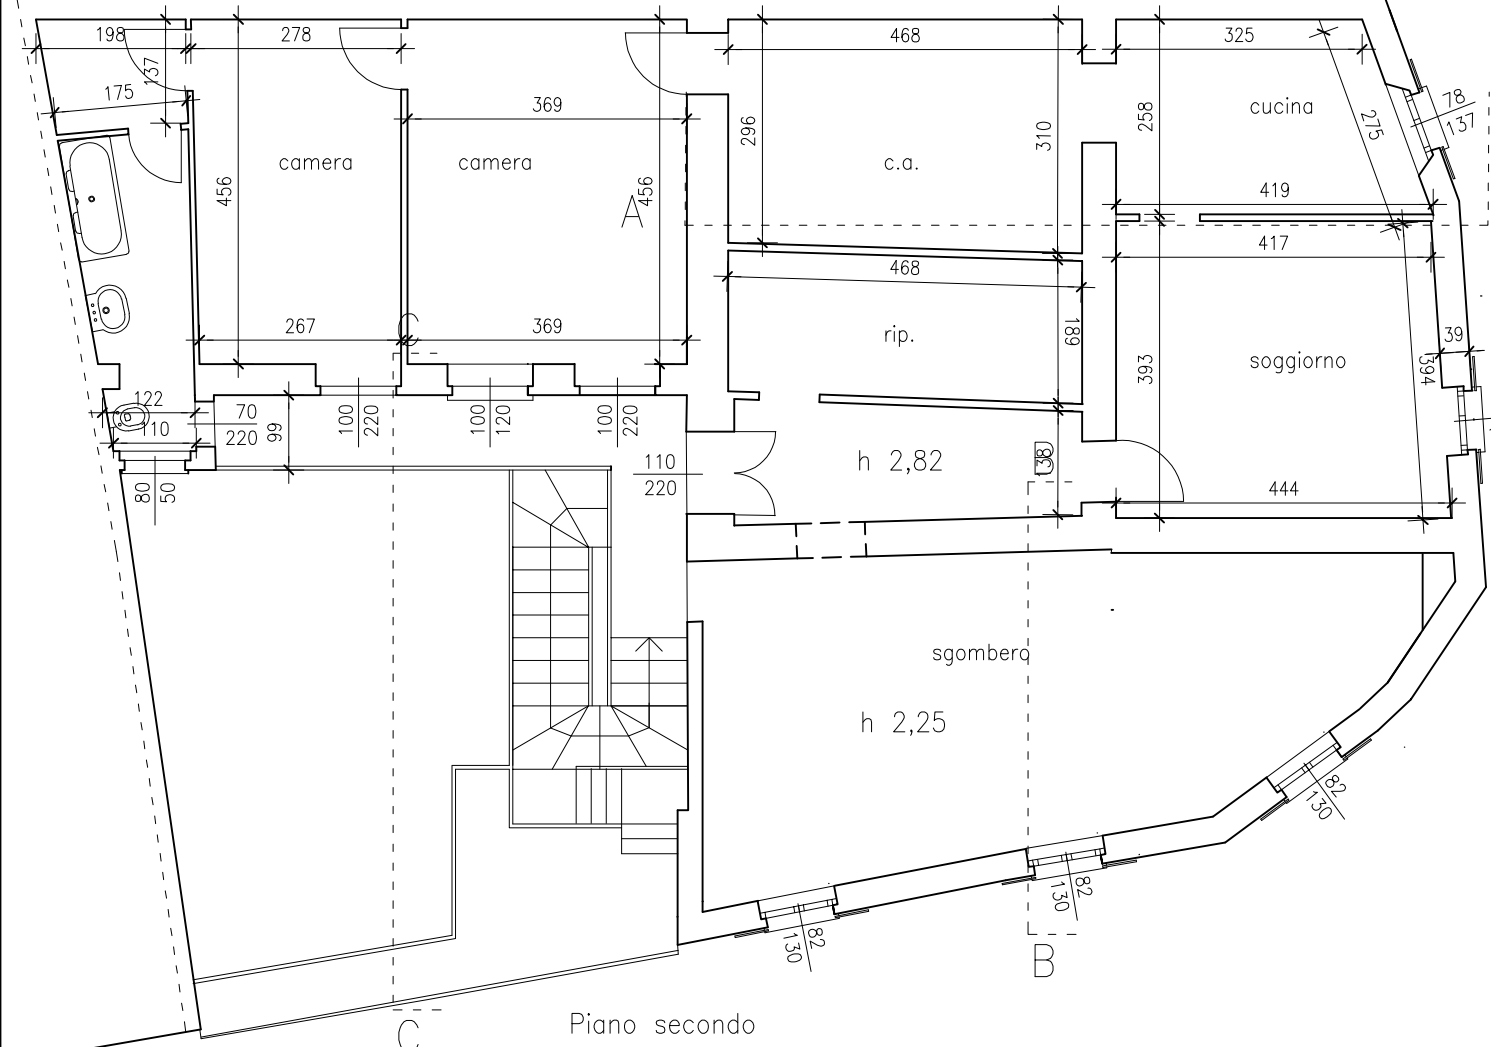


Piano secondo

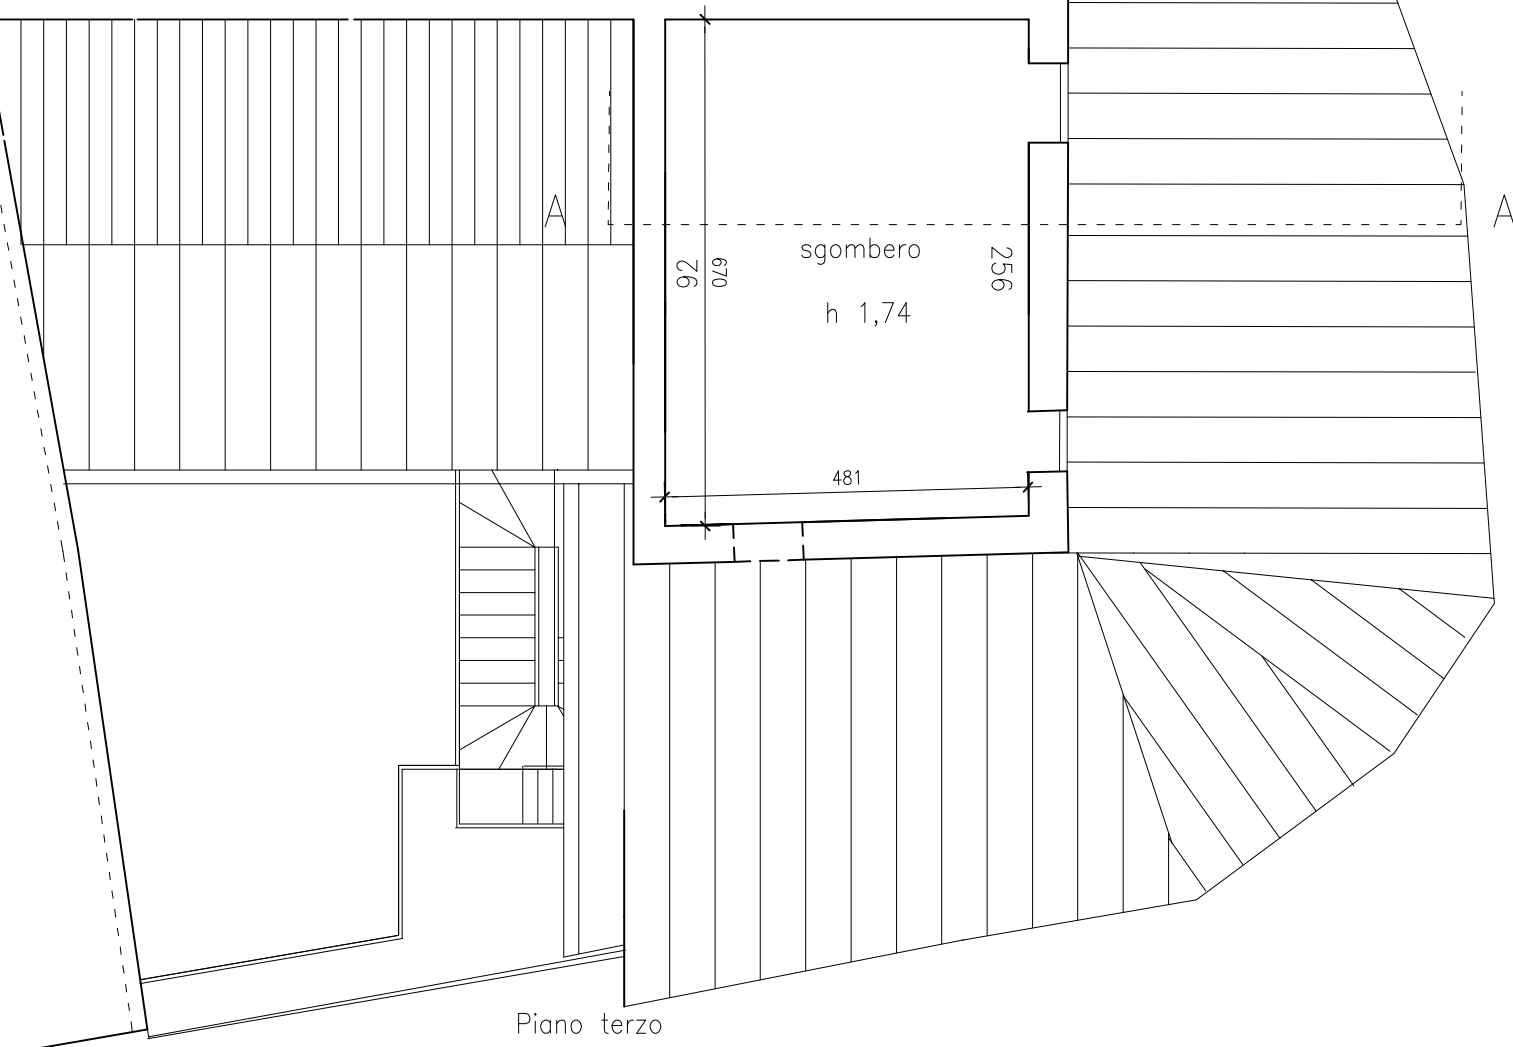

Piano terzo

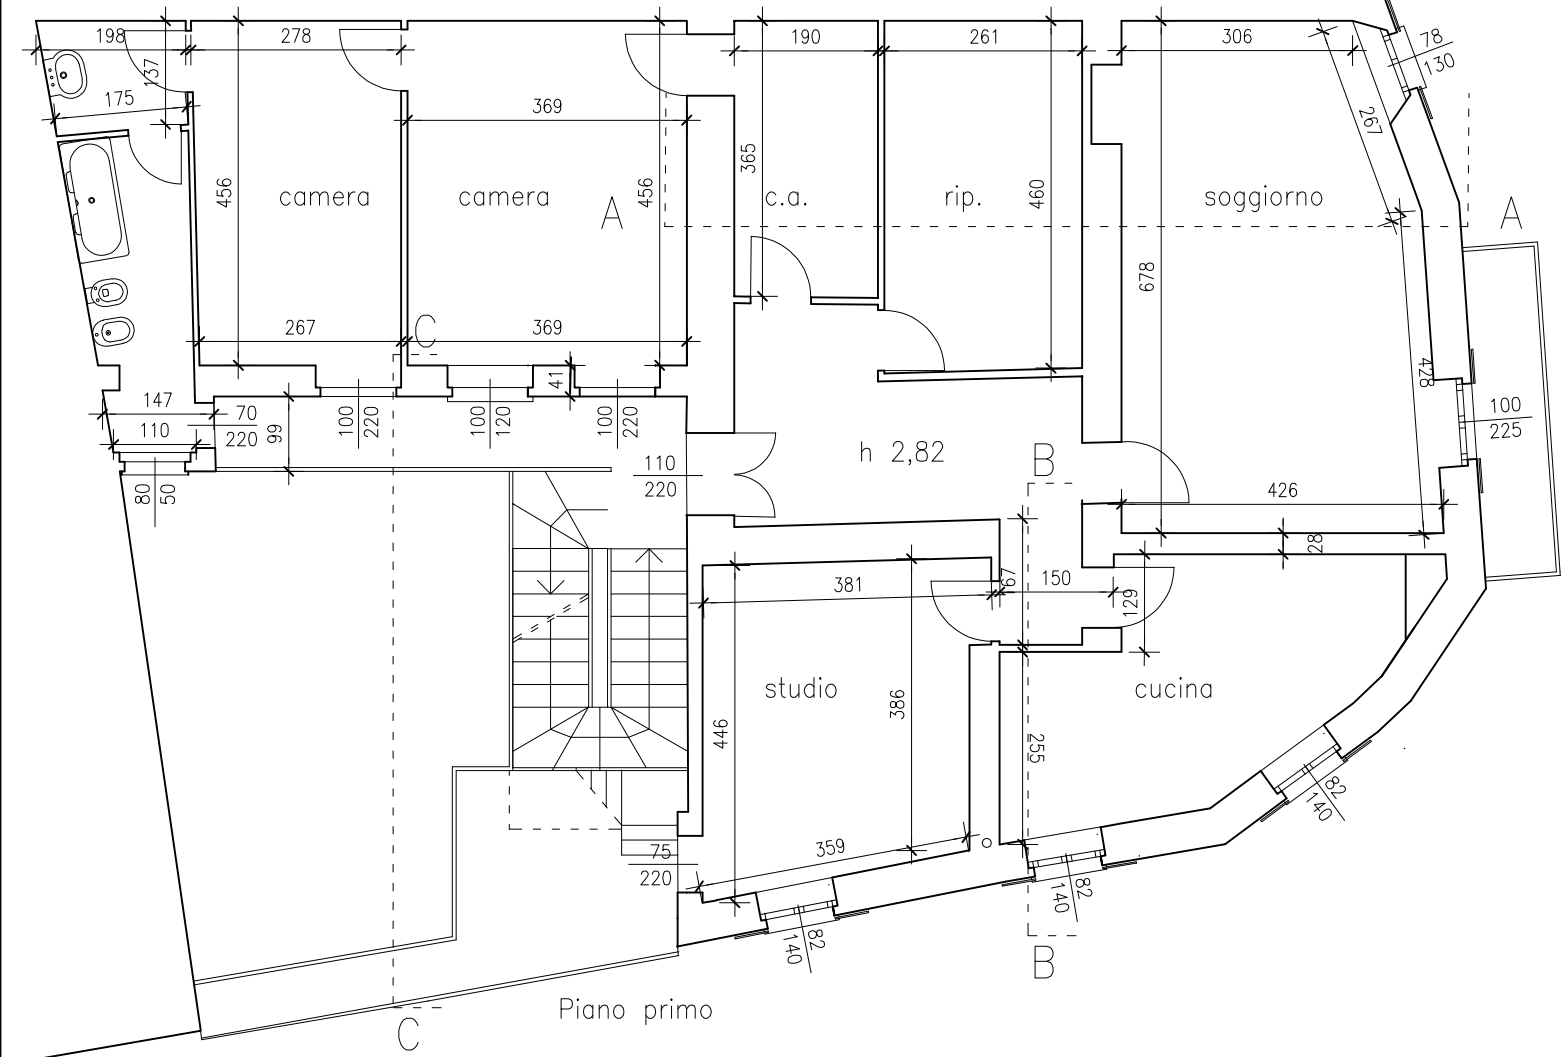

Piano primo

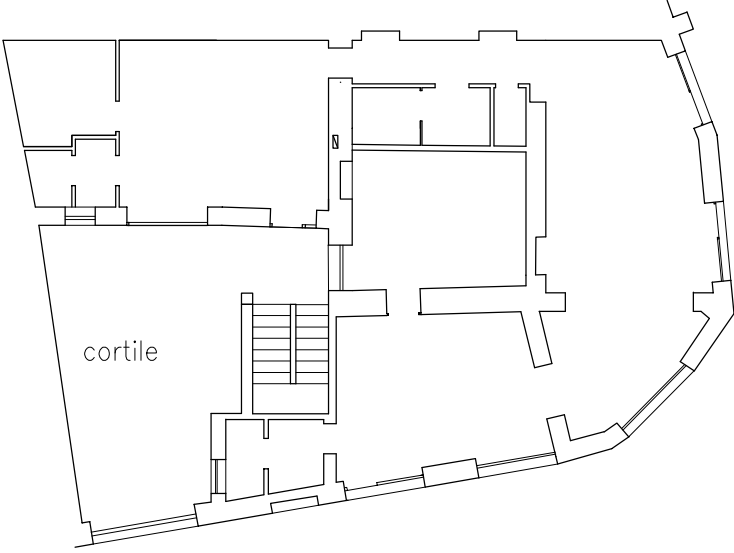

cortile

RISTRUTTURAZIONE CON SOPRALZO PALAZZO VIA DANTE 8-OLEGGIO	Marzo 2026	TAVOLA 1
PIANTE FRONTI E SEZIONI STATO ATTUALE	SCALA 1:100	
PROGETTISTI Architetti: P. Colombo, R. Mangone, P. Monti via De Amicis, 47 Milano tel. 02 58104678 e-mail : colombomangonemonti@gmail.com	REVISIONE	